ფუნქციური დანიშნულება
მრავალბინიანი საცხოვრებელი კომპლექსი (საცხოვრებელი და კომერციული)

ობიექტის მისამართი
ს.კ. 01.10.06.001.002;
ქ. ობილისი, დასახლება დიდი დიღომი, პეტრე იბერის №30

ორგანიზაცია
შპს "ქალასი"
ს.კ. 205011217

დირექტორი
გ. ხუციშვილი
პრ. ავტორი
მ. პაპუკაშვილი

ბენ ბემმა
(შენობა № 5)

- საკადასტრო საზღვარი
- განაშენიანების რეგულირების წითელი ხაზი
- 1 ღერძის ხაზი
- +42.80 საპროექტო შენობის ვერტიკალური ნიშნული
- +482.60 ბახურებული კონსტრუქციის ნიშნული
- +7,30 - ბატაკის მოედნის ნიშნული
- +7,20 - სტრუქტურის ზედაპირის ნიშნული
- მისაწვდომი სვლაკუნი, სიგანე 1,20 მ.
- საჯარო სივრცეები
- სახანძრო ჰიდრანტი

შენობა №	პროექტით განთავსება
№ 1	
№ 2	
№ 3	

A - 3

მასშტაბი	1 : 500
თარიღი	10/12/2022
ფურც.	

შენობა № 5

H= L/Y
H=15.00/0.35
H= 42.86 m

H= L/Y
H=15.20/0.35
H= 43.43 m

შენობა №	კონსტრუქციული ელემენტი
№ 1	
№ 2	
№ 3	

ფუნქციური დანიშნულება	ობიექტის მისამართი	ორგანიზაცია	დირექტორი
მრავალბინიანი საცხოვრებელი კომპლექსი (საცხოვრებელი და კომერციული)	ს.კ. 01.10.06.001.002; ქ. თბილისი, დასახლება დიდი დიღომი, პეტრე იბერის №30 ს.კ. 205011217	შპს "კალასი"	გ. ხუციშვილი პრ. ავტორი მ. პაპუკაშვილი

გენ გეგმა (შენობა № 5)

- საპროექტო საზღვარი
- ბანაფშნიანების რეზერვირების წითი ხაზი
- ღერძის ხაზი
- +42.80 საპროექტო შენობის ვერტიკალური ნიშნული
- +482.60 აბსოლუტური კოორდინატული ნიშნული
- +7.30 - ბანაკის მოპირკეთების ნიშნული
- +7.20 - სტრუქტურის ზედაპირის ნიშნული
- მისაწვდომი სივრცე, სიმაღლე 1.20 მ.
- საპარკო სივრცეები
- სახანძრო კრონანტი

A - 3	
მასშტაბი	1 : 150
თარიღი	10/12/2022
ფურც.	

L.T.D ALFA

მისამართი: ქალაქი თბილისი, დასახლება დიდი დიღომი, მიკრო/რაიონი I, პეტრიწის ქ. №058, ნაკვეთი №030 (ს/კ: 01.10.06.001.002)
შპს. ავტოსერვისი "დიდი დიღომი" (პ.ნ. 211358975) საკუთრებაში არსებული 13160.კვ.მ. არასასოფლო-სამეურნეო
დანიშნულების მიწის ნაკვეთის და მისი მიმდებარე ტერიტორიის ტოპოგრაფიული

გეგმა

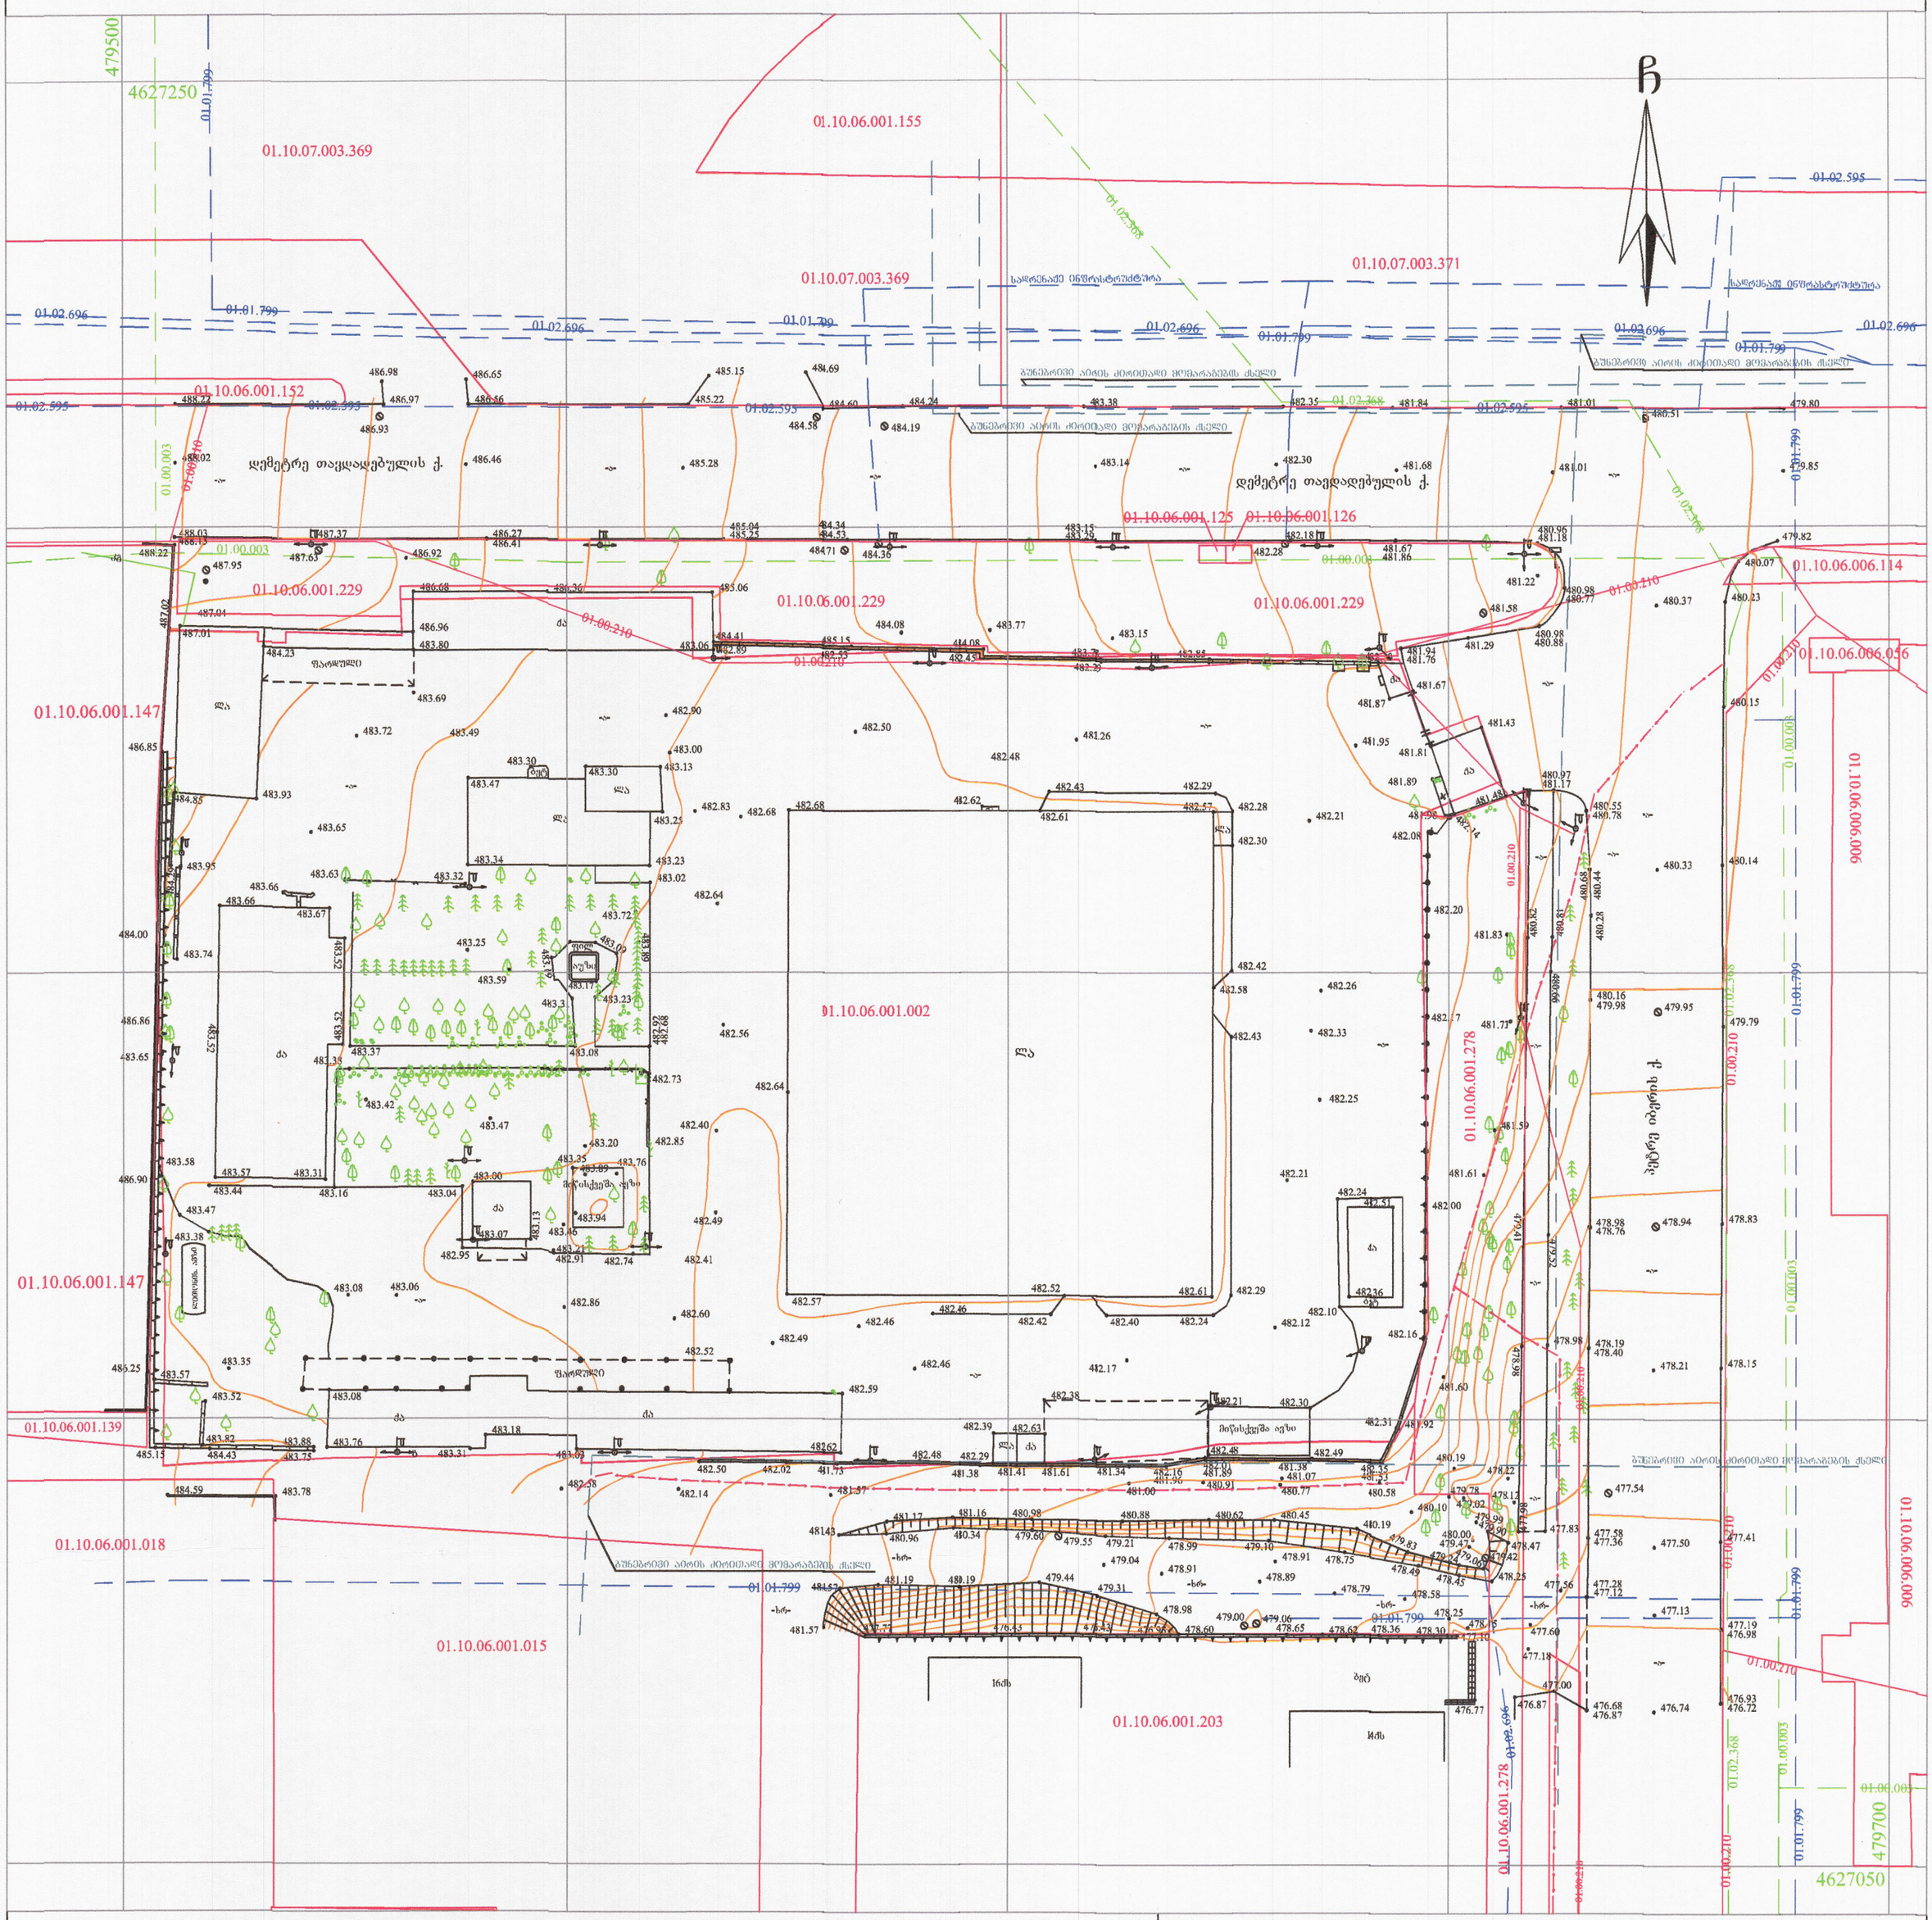
479500
4627250
01.10.07.003.369
01.10.06.001.155
01.10.07.003.371
01.10.06.001.152
01.10.06.001.125
01.10.06.001.126
01.10.06.001.229
01.10.06.006.114
01.10.06.006.056
01.10.06.006.006
01.10.06.001.147
01.10.06.001.002
01.10.06.001.278
01.10.06.001.139
01.10.06.001.018
01.10.06.001.015
01.10.06.001.203
479700
4627050
ჩ
დემეტრე თაქდადებულის ქ.
საკრებულო ინფრასტრუქტურა
გუნებრივი აირის ქვრითაღი მოპარაგების ქსელი
ფარდული
ტროტუარი
ასფალტი
ბეტონი
ბეტონის ბორდი
ბეტონის ბორდი
ბეტონის ბორდ