გენგეგმა მ 1 : 500

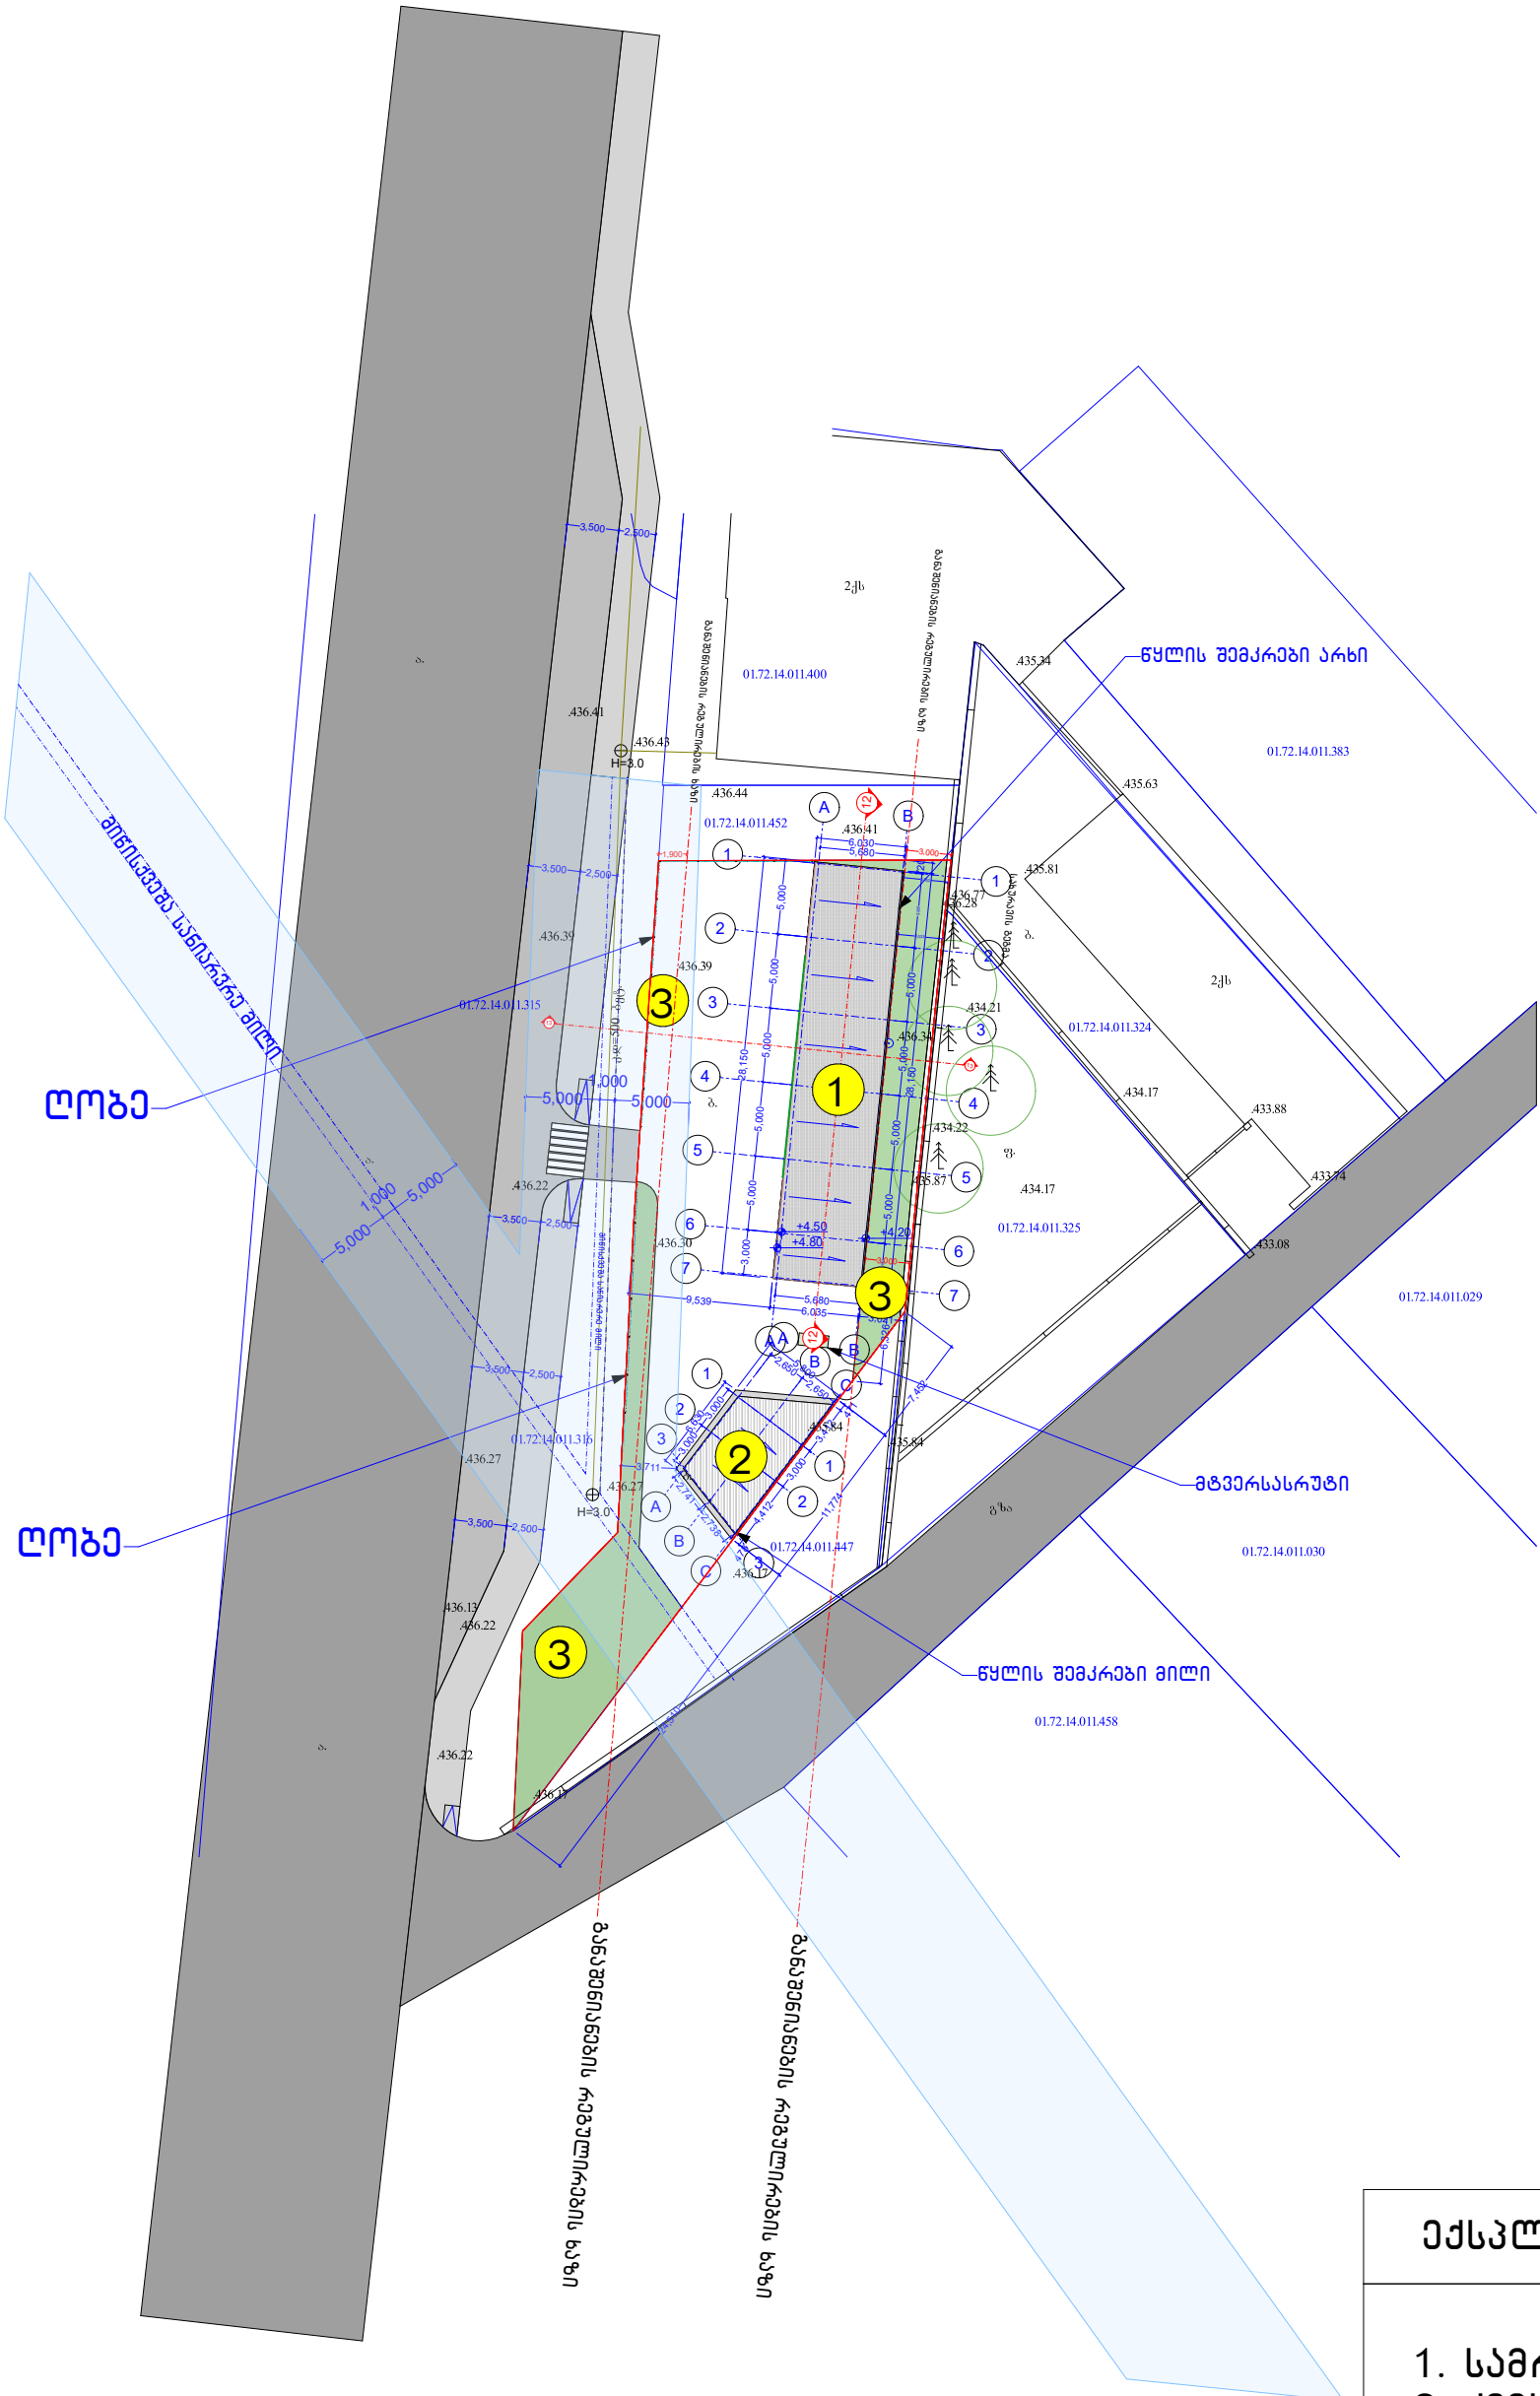

ექსპლიკაცია

1. სამრეცხაო
2. კვების ობიექტი
3. გამწვანება

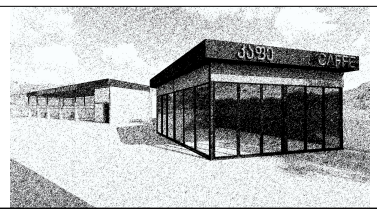	განმარტებითი ბარათი		ფ-11 ფ-2	თვითმომსახურების სამრეცხაო და სწრაფი კვების პუნქტის არქიტექტურული პროექტი	შპს: "სფეის რუმ" ს/კ 202459721
	არქიტექტორი	რ.ხეთაშვილი		თბილისი , დავით აღმაშენებლის ხეივანი №189 ს/კ 01.72.14.011.451	SPACE ROOM ARCHITECTURE DESIGN
	დამკვეთი	შპს "სანდო"			

PRODUCED BY AN AUTODESK EDUCATIONAL PRODUCT

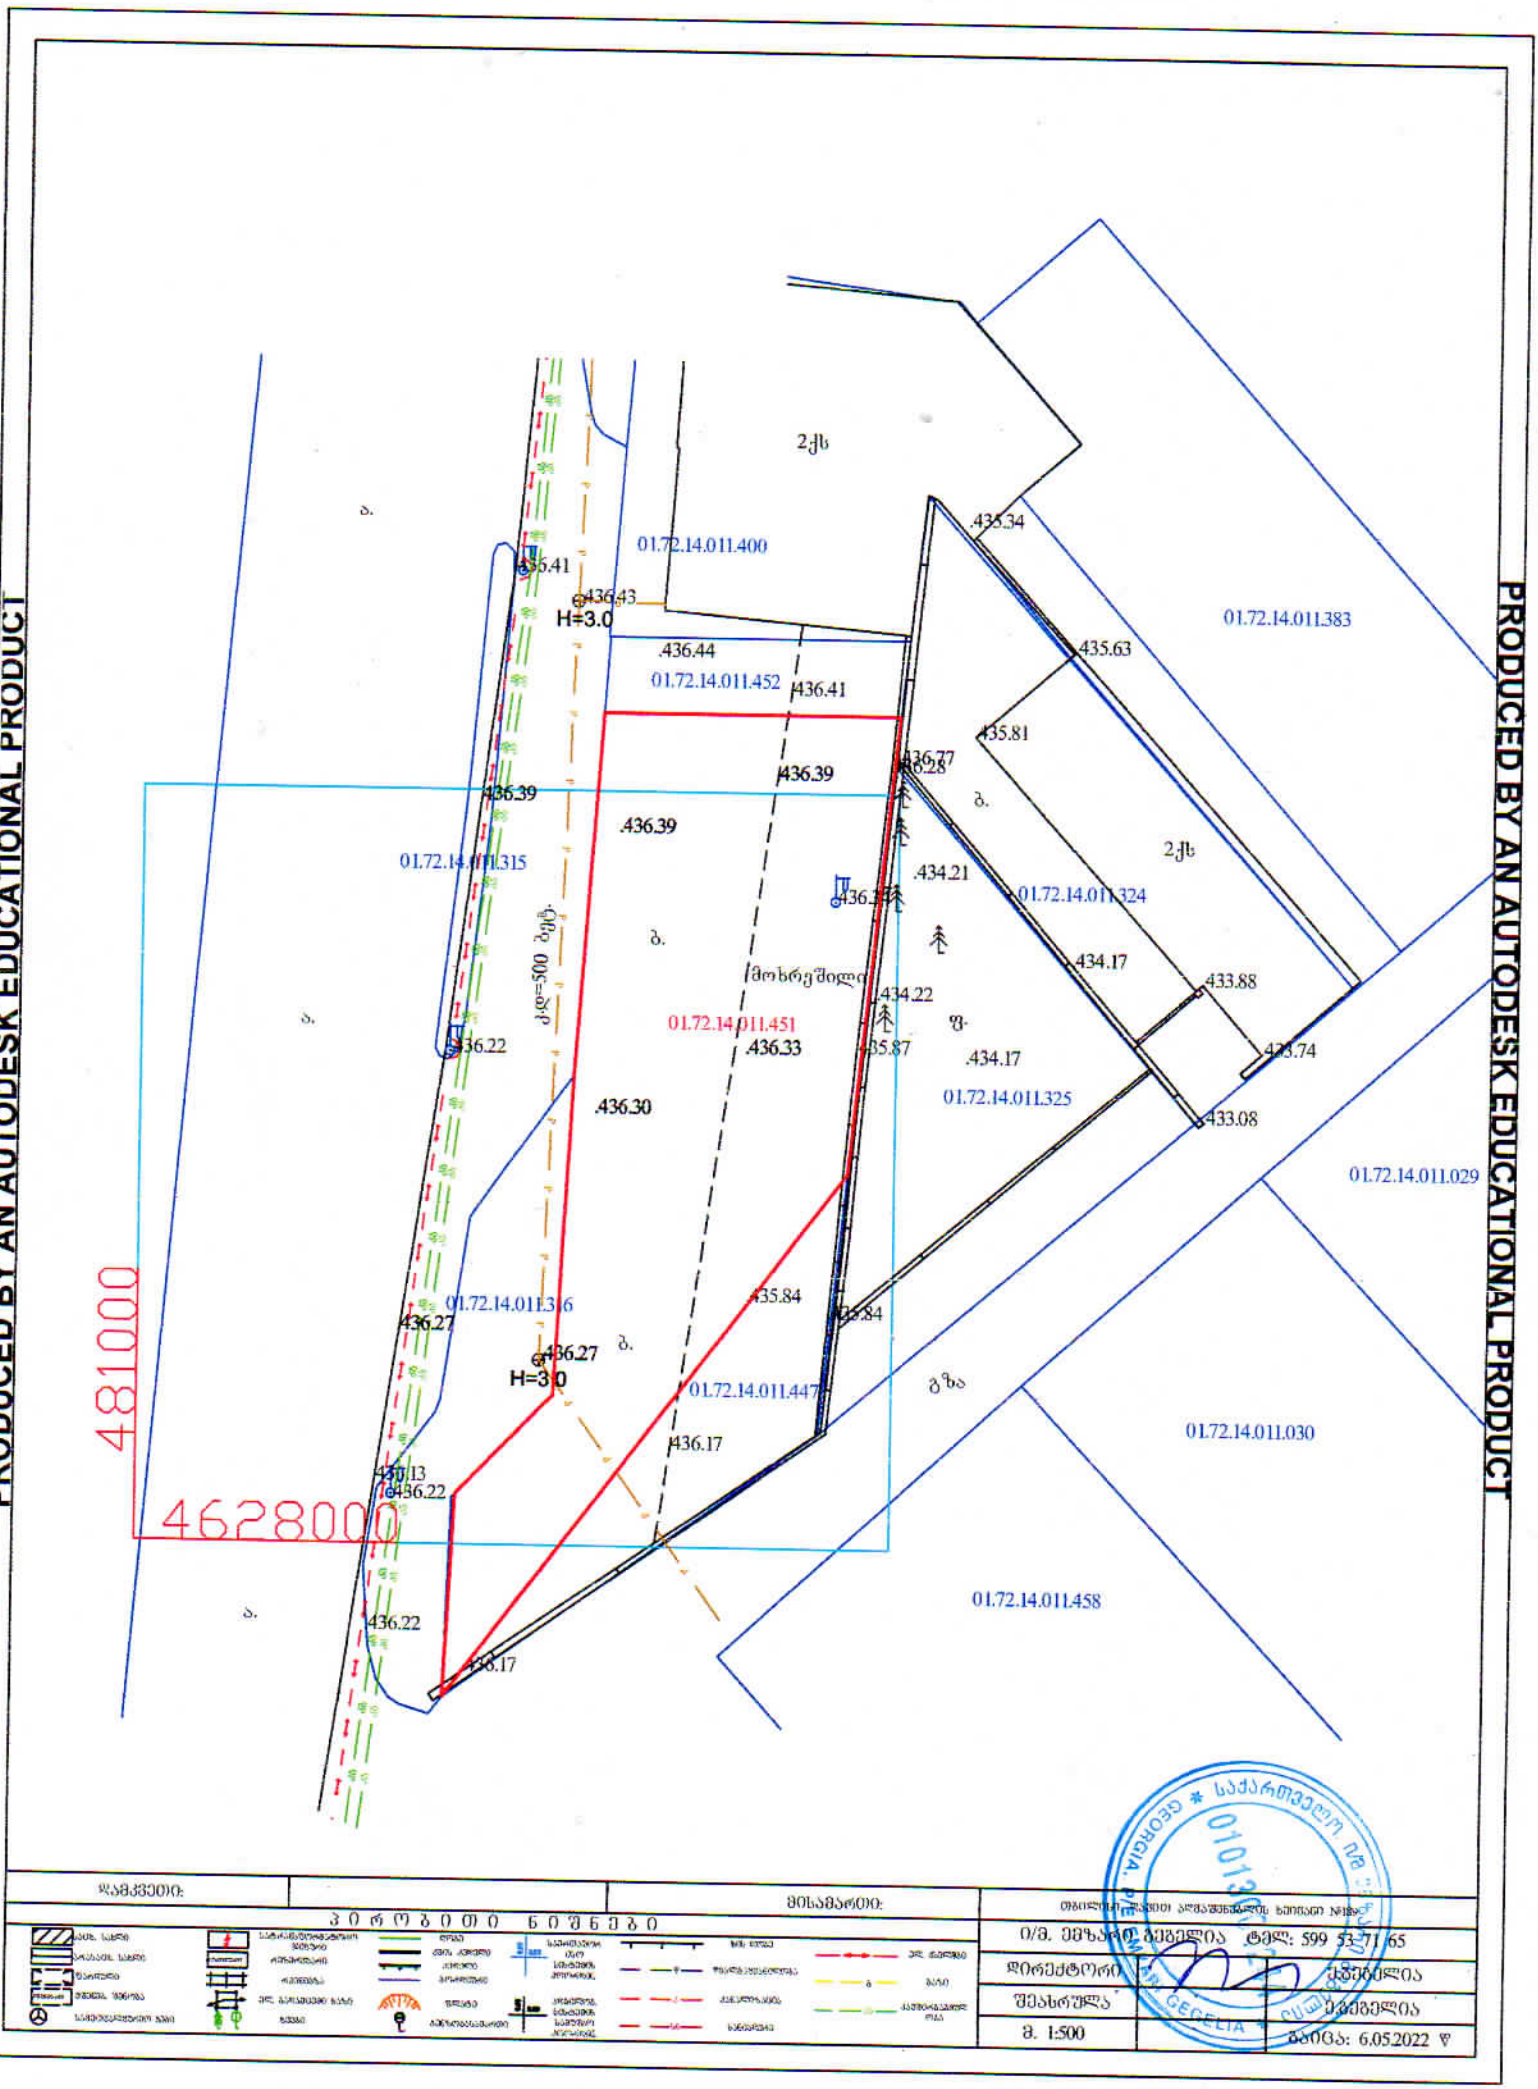

PRODUCED BY AN AUTODESK EDUCATIONAL PRODUCT

PRODUCED BY AN AUTODESK EDUCATIONAL PRODUCT