A000 | ფასადი 1-4 ღერძებს შორის

1:100 | ფასადები

საკადასტრო საზღვარი

საკადასტრო საზღვარი

ფოლადის ქვეკონსტრუქციაზე მოწყობილი
მინა-ბლოკის კედელი.



ვიტრაჟი, მოწყობილი ალუმინ-სილიკონის
სტრუქტურაზე, ორმაგი მინაპაკეტით.

აგურის მოპირკეთება
KLINKER/RIEMCHEN; FORMBACK hellrot-bunt

პიგმენტირებული ბეტონი
Tile Red 1117

კარ-ფანჯარა, მოწყობილი ალუმინ-სილიკონის
სტრუქტურაზე, ორმაგი მინაპაკეტით.

A2

A200

სათაური

ფასადი 1-4 ღერძებს შორის


Ns studio
0179 ბაზალეთის ქუჩა 3
ქ. თბილისი, საქართველო.
Tel: 593 27 88 58
info@nsstudio.ge

პროექტი
ქალაქ თბილისში, კოტე
მარჯანიშვილის 31ა ქუჩაზე მდებარე
ტერიტორიაზე მშენებლობის
პროექტი

სტრუქტურა

Progresi LTD
ვაჟა-ფშაველას გამზირი 16
ქ. თბილისი, საქართველო.
Tel: (995 32) 237 10 09
progresi.ltd@gmail.com

სქემატური გეგმა

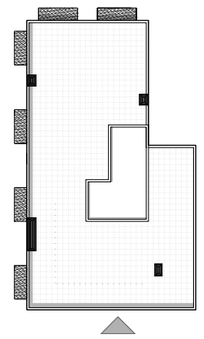

#09.06.2022

Cad Dwg File: **Majranishvili Housing**

ლუკა ჩაგანავა

ნინო ჭანტურია

ივანე ბალიაშვილი

თამთა გოცაძე

ანკა მორგოშია

Ns studio

A000 | ფასადი 4-1 ღერძებს შორის

1:100 | ფასადები

საკადასტრო საზღვარი

საკადასტრო საზღვარი



ვიტრაჟი, მოწყობილი ალუმინ-სილიკონის სტრუქტურაზე, ორმაგი მინაპაკეტით.

აგურის მოპირკეთება
KLINKER/RIEMCHEN; FORMBACK hellrot-bunt

პიგმენტირებული ბეტონი
Tile Red 1117

A2

A203

სათაური

ფასადი 4-1 ღერძებს შორის


Ns studio
0179 ბაზალეთის ქუჩა 3
ქ. თბილისი, საქართველო.
Tel: 593 27 88 58
info@nsstudio.ge

პროექტი
ქალაქ თბილისში, კოტე მარჯანიშვილის 31ა ქუჩაზე მდებარე ტერიტორიაზე მშენებლობის პროექტი

სტრუქტურა

Progresi LTD
ვაჟა-ფშაველას გამზირი 16
ქ. თბილისი, საქართველო.
Tel: (995 32) 237 10 09
progresi.ltd@gmail.com

სქემატური გეგმა

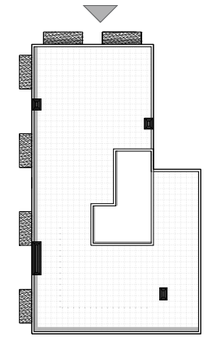

#09.06.2022

Cad Dwg File: **Majranishvili Housing**

ლუკა ჩაგანავა

ნინო ჭანტურია

ივანე ბალიაშვილი

თამთა გოცაძე

ანკა მორგოშია

Ns studio

A000 | ფასადი A-E ღერძებს შორის

1:100 | ფასადები



A2

A202

სათაური

ფასადი A-E ღერძებს შორის


Ns studio
0179 ბაზალეთის ქუჩა 3
ქ. თბილისი, საქართველო.
Tel: 593 27 88 58
info@nsstudio.ge

პროექტი
ქალაქ თბილისში, კოტე მარჯანიშვილის 31ა ქუჩაზე მდებარე ტერიტორიაზე მშენებლობის პროექტი

სტრუქტურა

Progresi LTD
ვაჟა-ფშაველას გამზირი 16
ქ. თბილისი, საქართველო.
Tel: (995 32) 237 10 09
progresi.ltd@gmail.com

სქემატური გეგმა

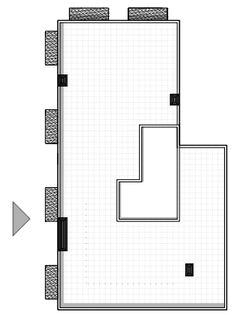


#09.06.2022

Cad Dwg File: **Majranishvili Housing**

ლუკა ჩაგანავა
ნინო ჭანტურია
ივანე ბალიაშვილი
თამთა გოცაძე
ანკა მორგოშია
Ns studio

A000 | ფასადი E-A ღერძებს შორის

1:100 | ფასადები

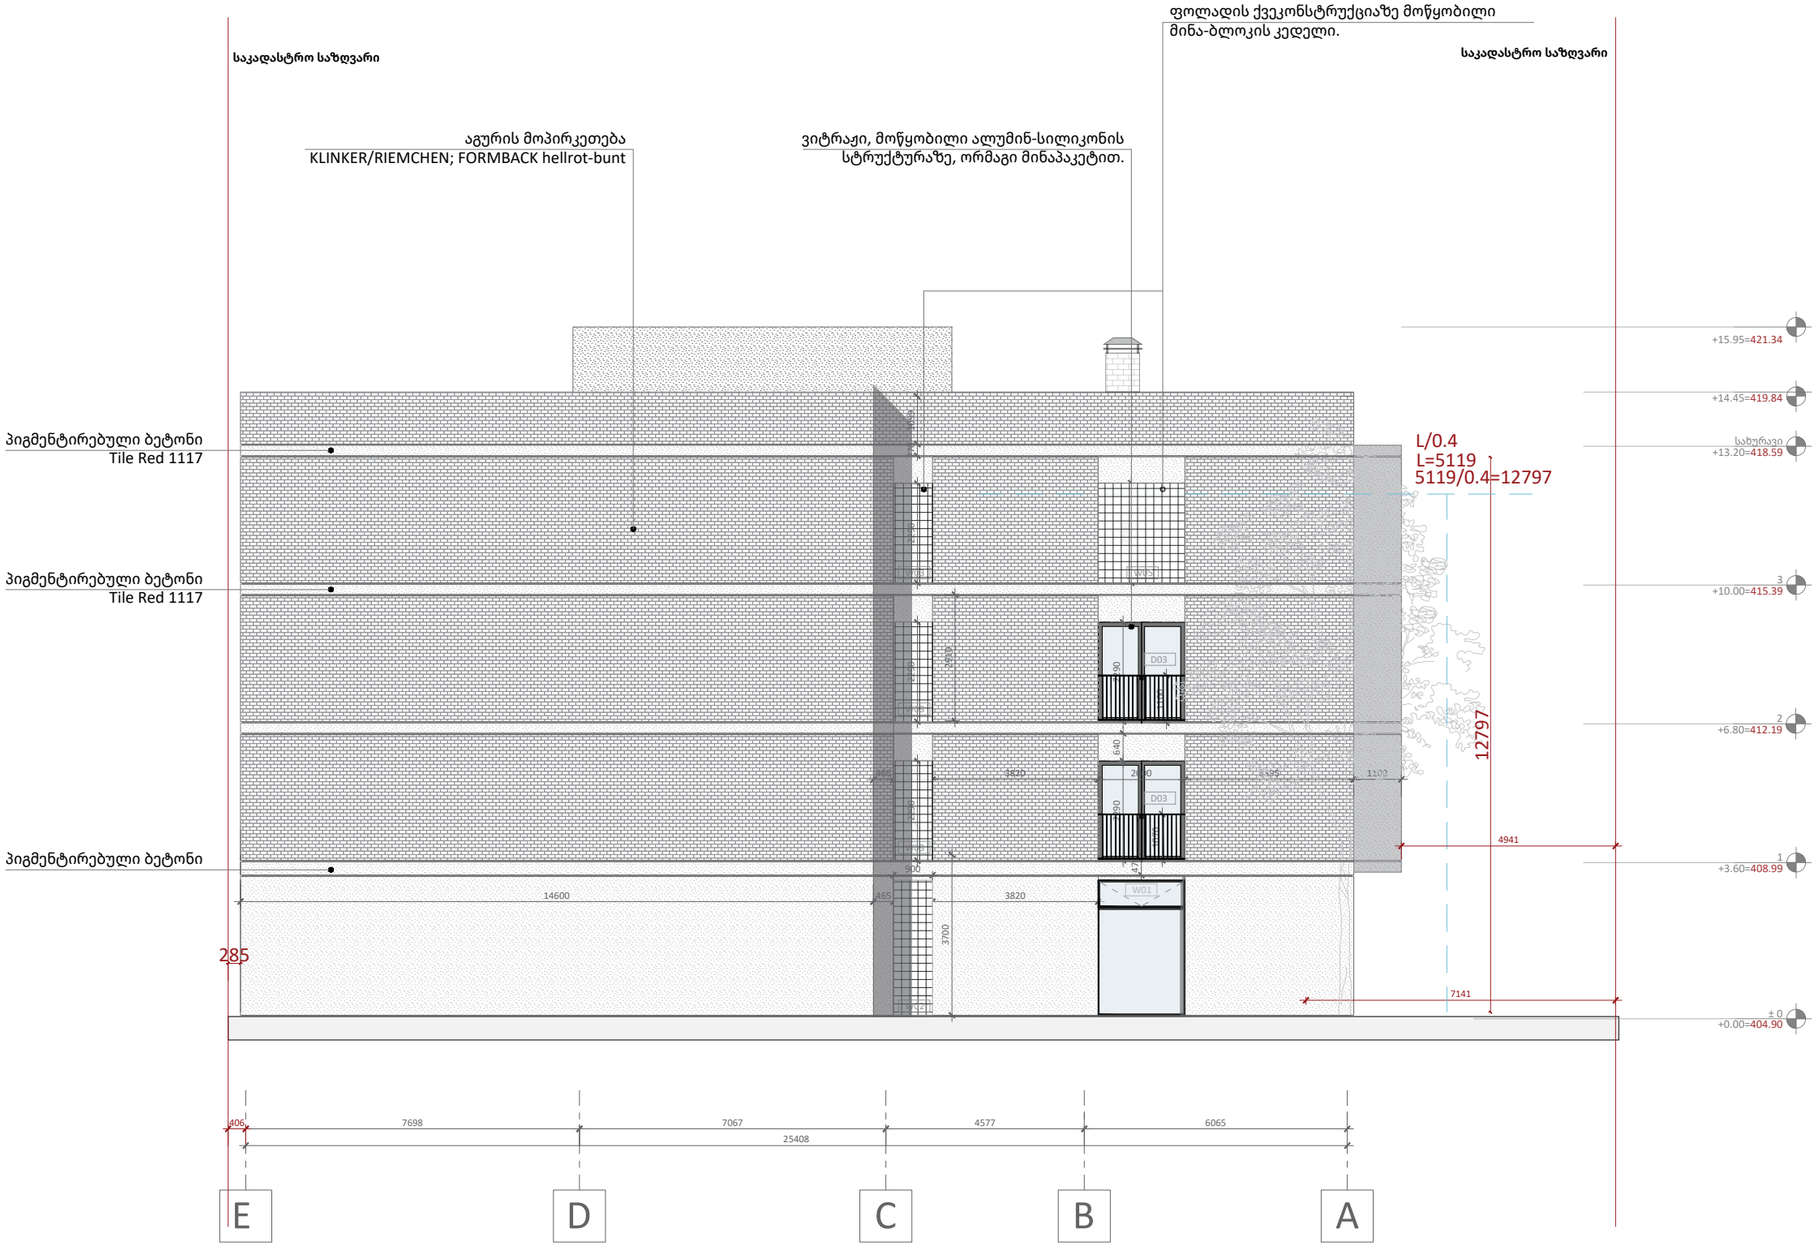

A2

A201

სათაური

ფასადი E-A ღერძებს შორის


Ns studio
0179 ბაზალეთის ქუჩა 3
ქ. თბილისი, საქართველო.
Tel: 593 27 88 58
info@nsstudio.ge

პროექტი
ქალაქ თბილისში, კოტე მარჯანიშვილის 31ა ქუჩაზე მდებარე ტერიტორიაზე მშენებლობის პროექტი

სტრუქტურა

Progresi LTD
ვაჟა-ფშაველას გამზირი 16
ქ. თბილისი, საქართველო.
Tel: (995 32) 237 10 09
progresi.ltd@gmail.com

სქემატური გეგმა

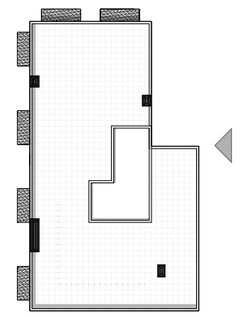

#09.06.2022

Cad Dwg File: **Majranishvili Housing**

ლუკა ჩაგანავა
ნინო ჭანტურია
ივანე ბალიაშვილი
თამთა გოცაძე
ანკა მორგოშია
Ns studio