"N.M.T."
projektierung-vermessungs firma
"ენ-ემ-ტე"
სპორტშტო-საპროექტო ფირმა
ჯორჯაძის ქ. №5
ტელ: 2934026

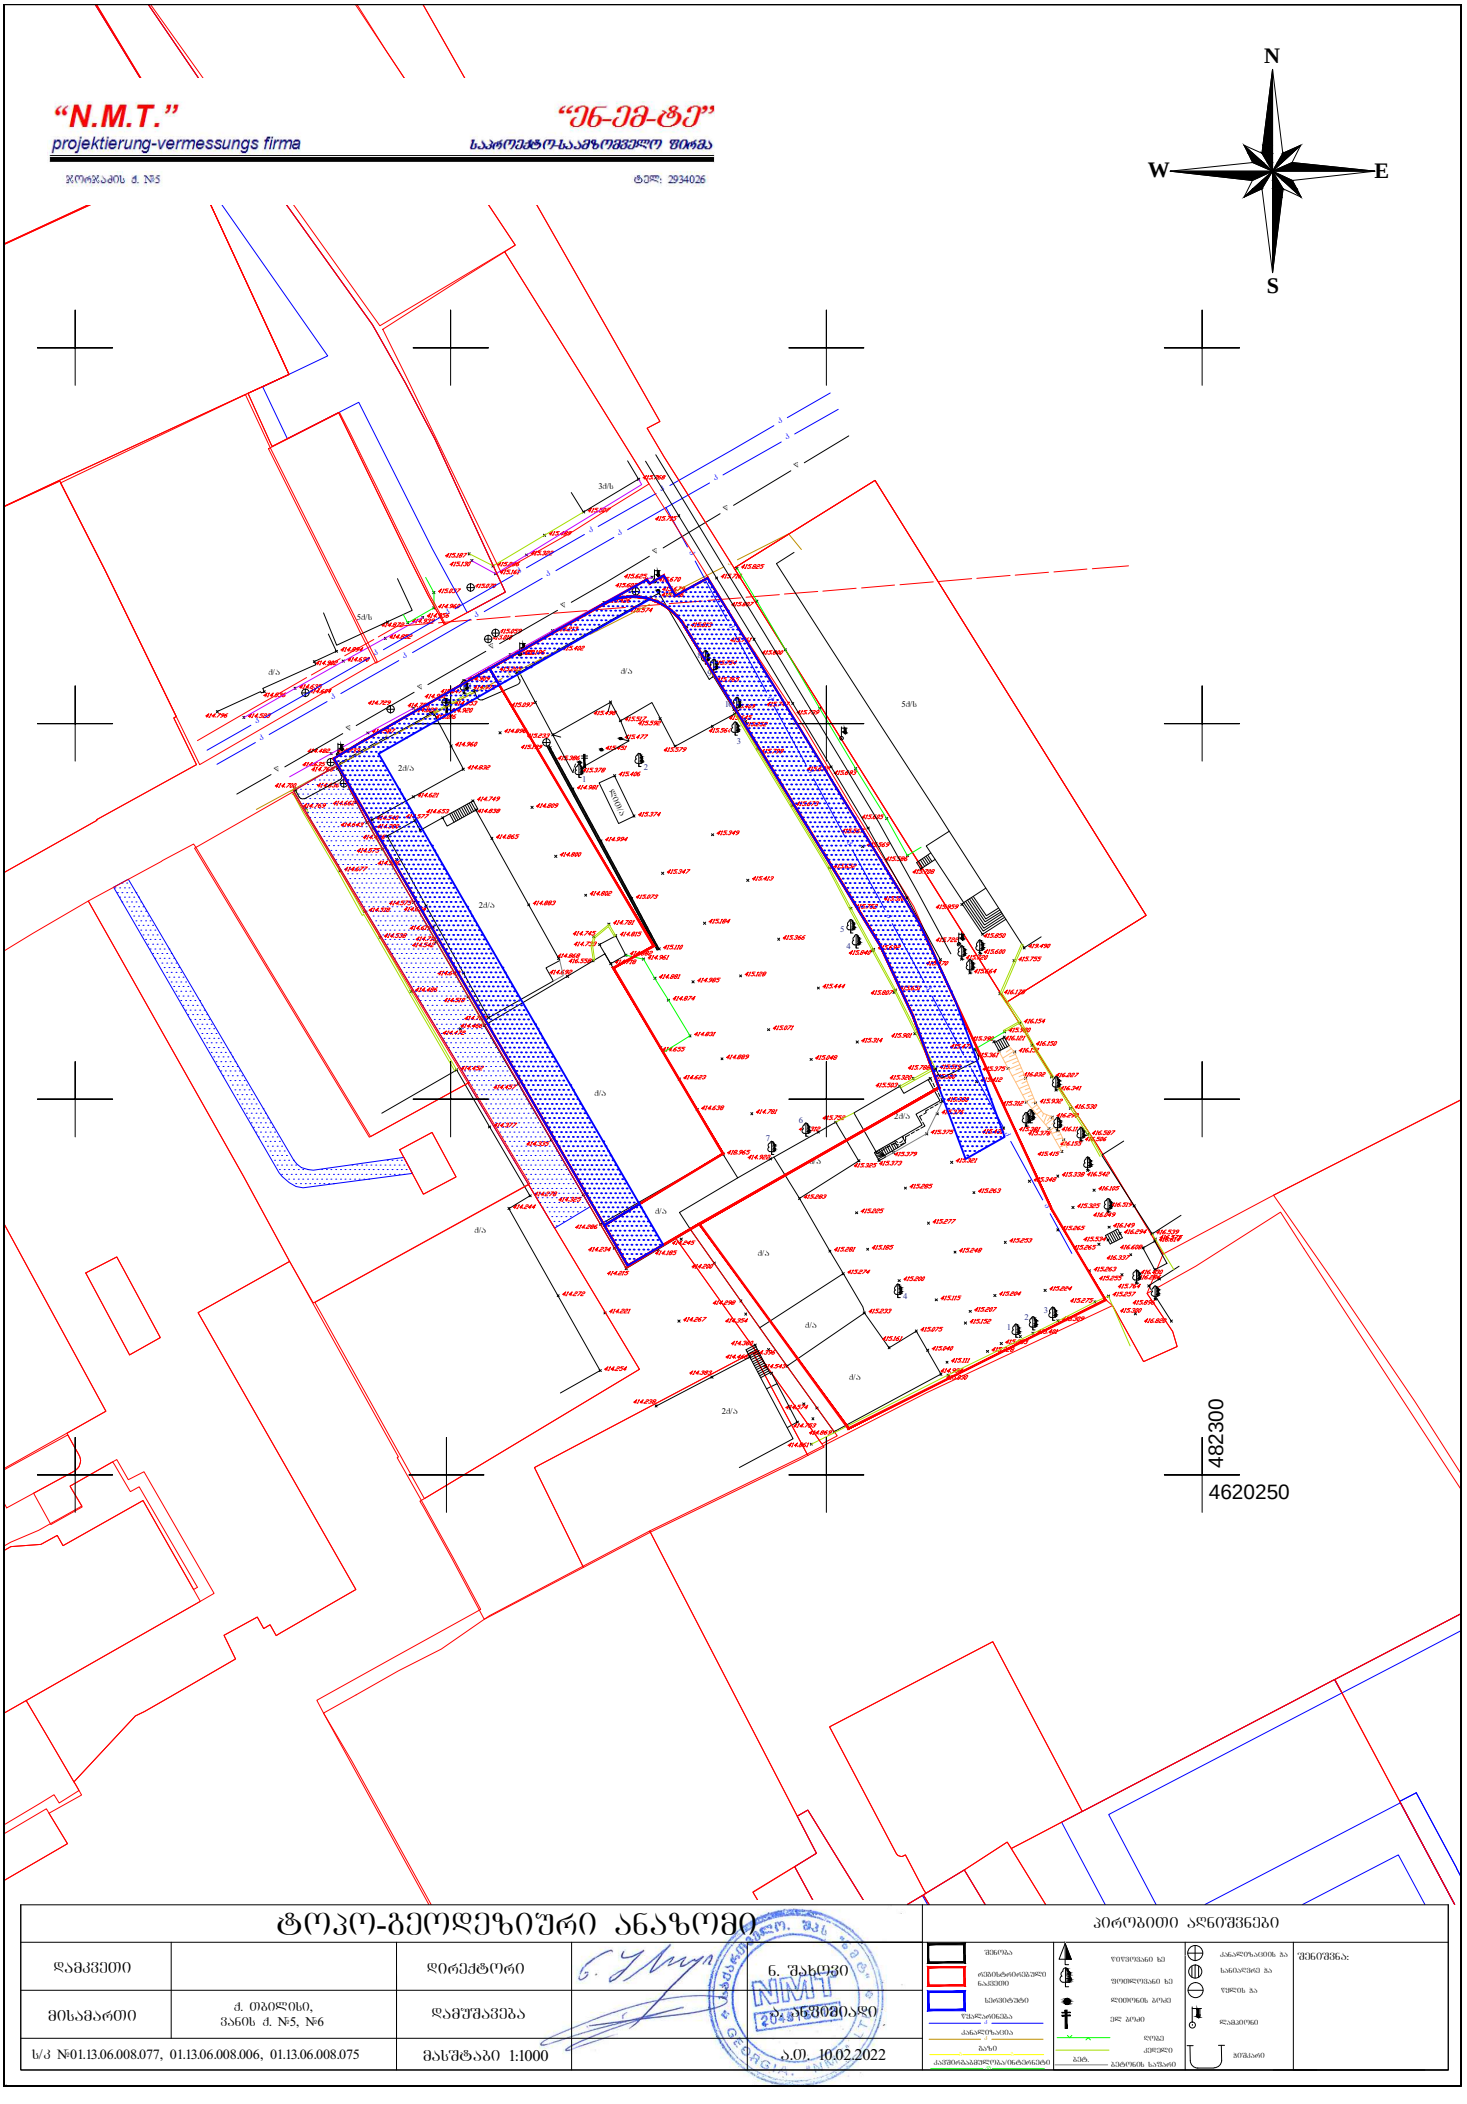

ტოპო-გეოდეზიური ანაზომი

დამკვეთი		დირექტორი	ნ. შახლოვი	
მისამართი	ქ. თბილისი, ვანის ქ. №5, №6	დამშენებელი	აარსებობს	
ს/კ №01.13.06.008.077, 01.13.06.008.006, 01.13.06.008.075		მასშტაბი 1:1000	ა.თ. 10.02.2022	

აეროზომით აღნიშვნები

შენიშვნა:

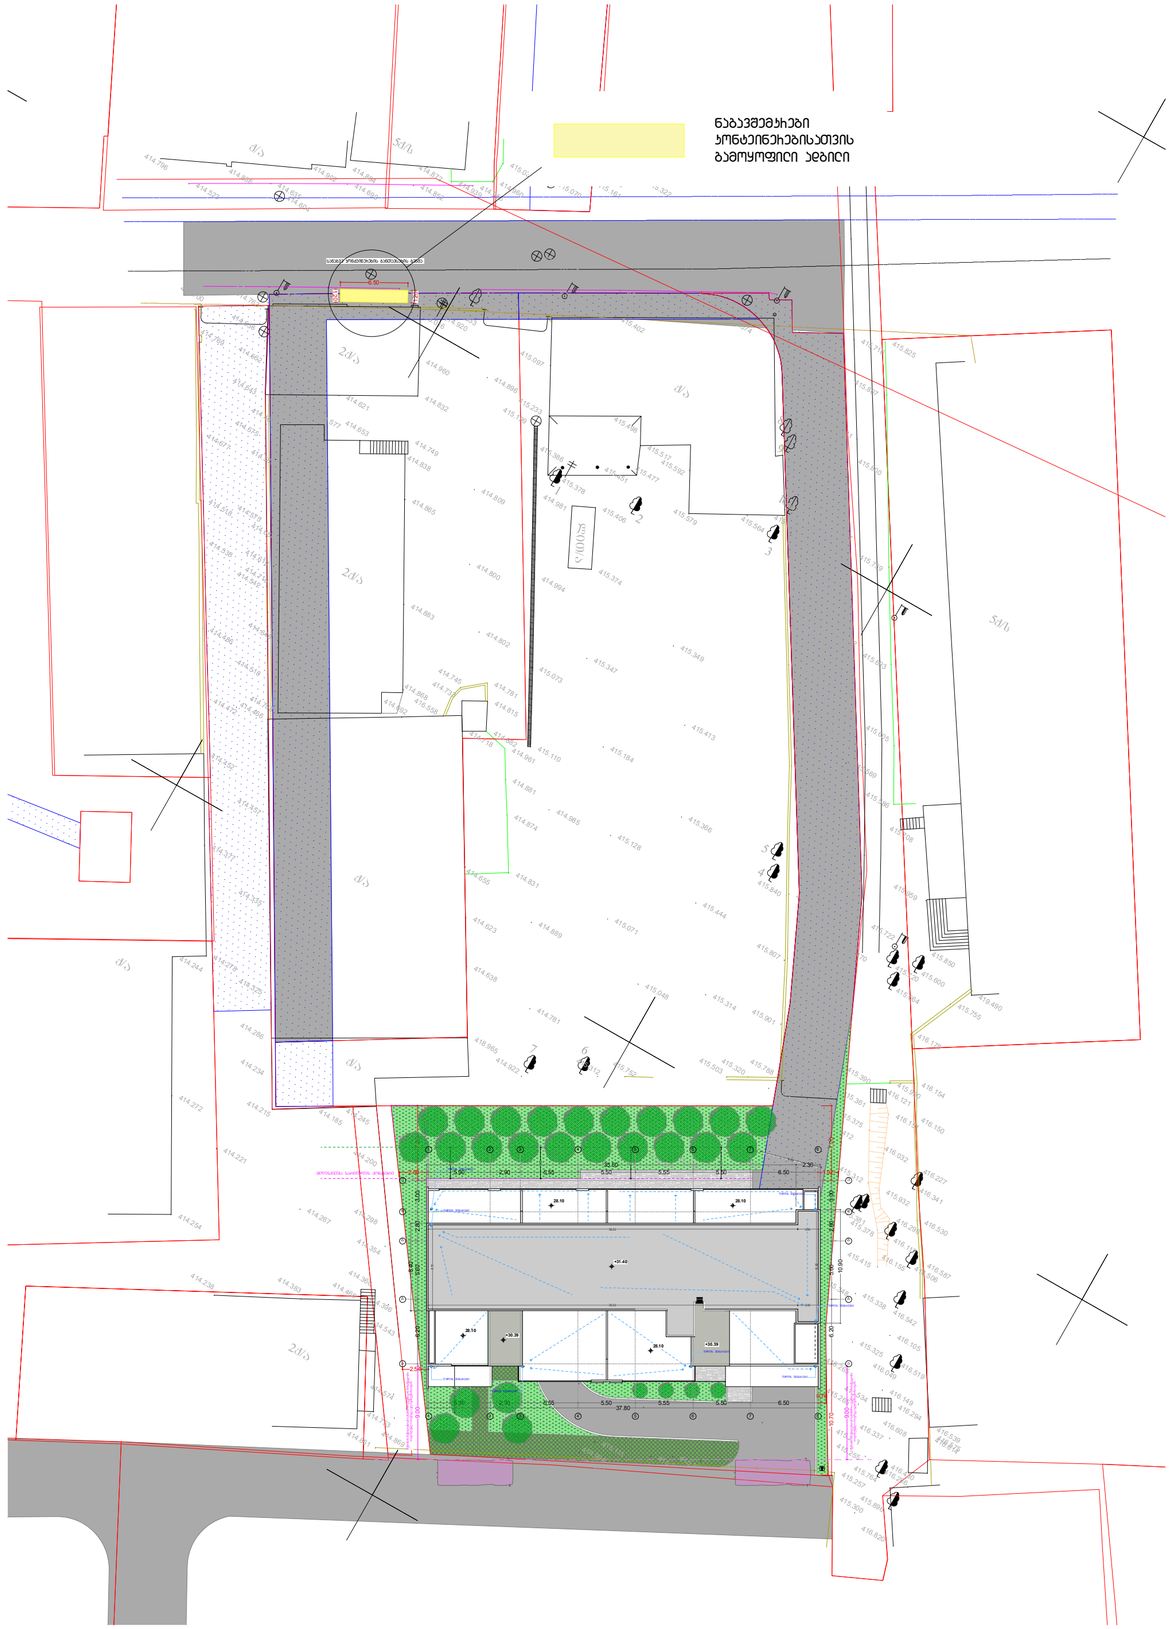

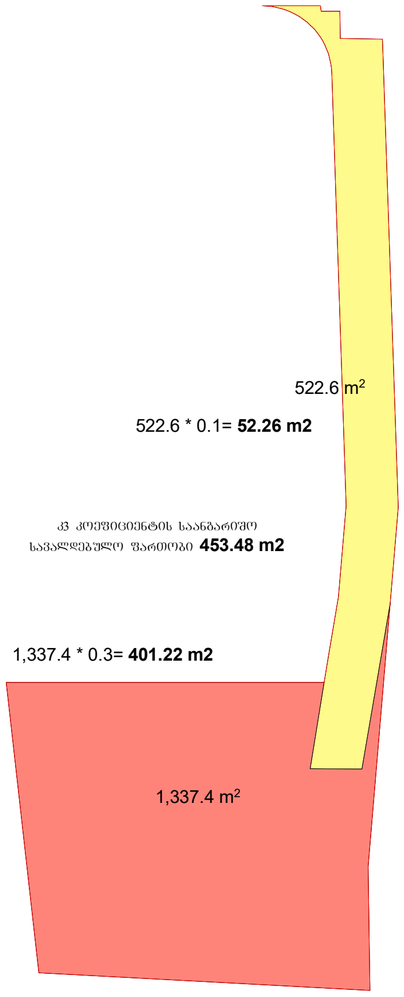

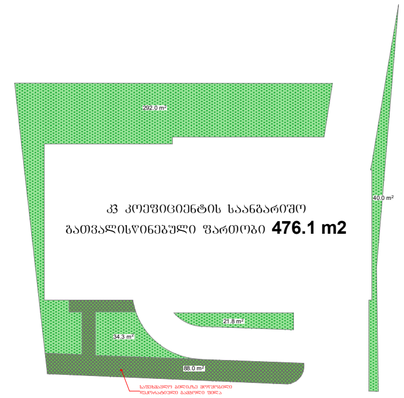

შ.პ.ს. ბრაფიკ სტუდია		ქ. თბილისი, რაიონი დიღომის რაიონი, ვანის ქ. №6; (01.13.06.008.006) მრავალბინიანი საცხოვრებელი სახლის არქიტექტორული პროექტი			
დირექტორი	კ.სახვაძე		არქიტექტურული ნაწილი	2022	
პრ.ავტორი	გ.ჭიღლაშვილი		გენგეგმა	სტადია	შკრ. №	მასშ:
						1-500