

საწყობი

არქიტექტურული პროექტი

ნაკვეთის მისამართი: ქ.თბილისი, მრონასტრის ჩიხი, №10

საკადასტრო კოდი: 01.11.04.28.117

ფასადი 1-7 ღერძებში

დამკვეთი: მიხეილ მჭედლიშვილი

პროექტის ავტორი: ირაკლი ჭიკაიძე

შემსრულებელი: ირაკლი ჭიკაიძე

ფორმატი: A3

თბილისი
2022 წ.

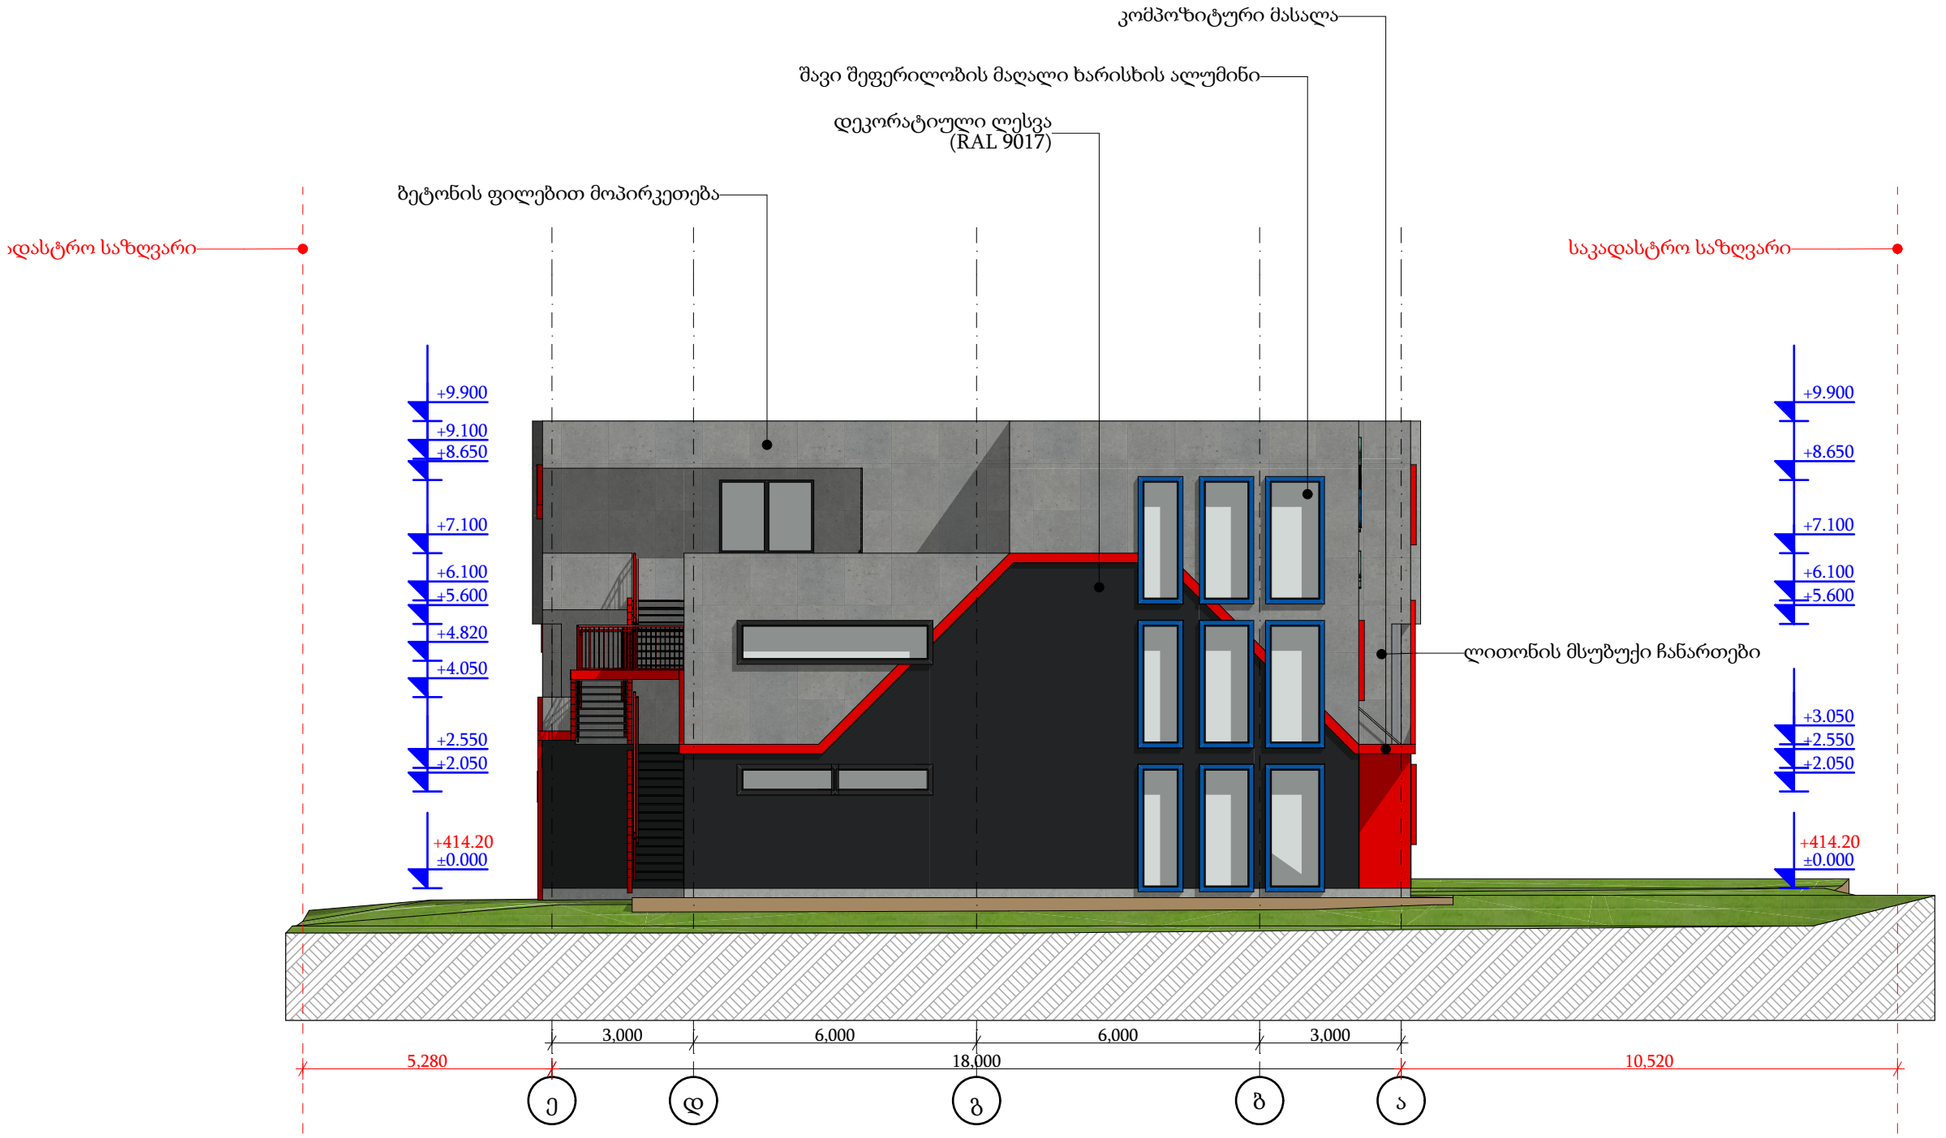

საწყობი

არქიტექტურული პროექტი

ნაკვეთის მისამართი: ქ.თბილისი, მონასტრის ჩიხი, №10

საკადასტრო კოდი: 01.11.04.28.117

ფასადი ე-ა ღერძებში

დამკვეთი: მიხეილ მჭედლიშვილი

პროექტის ავტორი: ირაკლი ჭიკაიძე

შემსრულებელი: ირაკლი ჭიკაიძე

ფორმატი: A3

თბილისი
2022 წ.

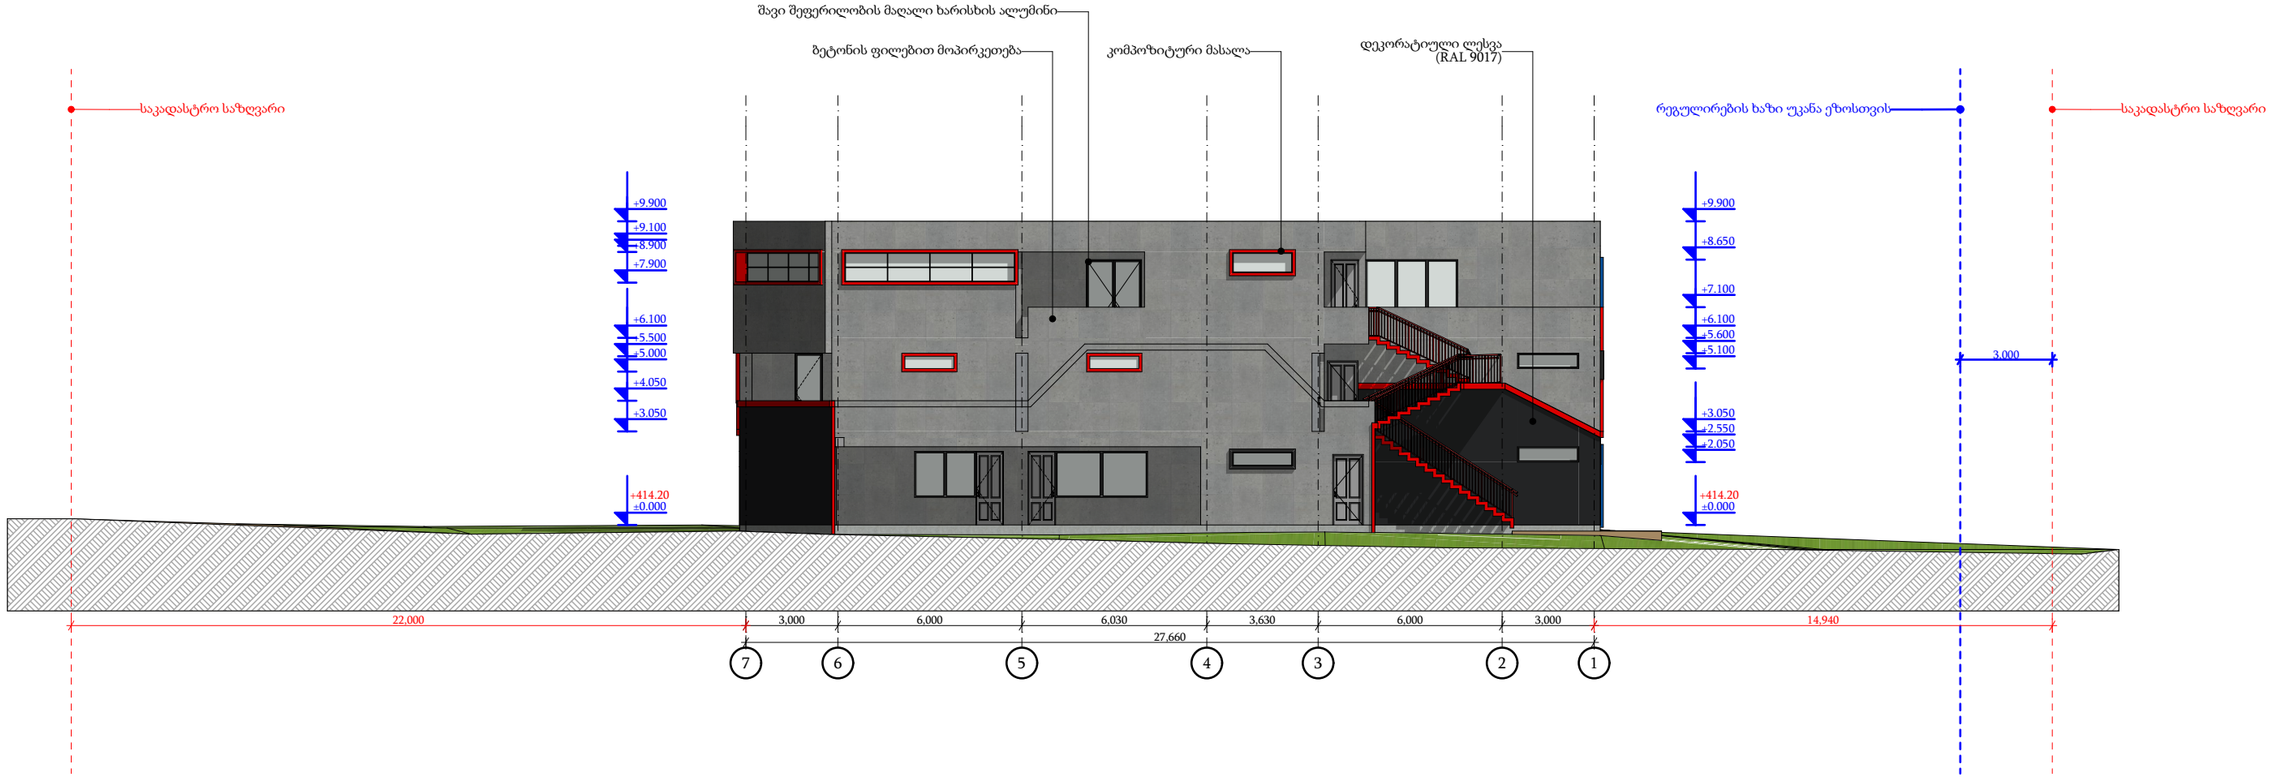

საწყობი

არქიტექტურული პროექტი

ნაკვეთის მისამართი: ქ.თბილისი, მონასტრის ჩიხი, №10

საკადასტრო კოდი: 01.11.04.28.117

ფასადი 7-1 ღერძებში

დამკვეთი: მიხეილ მჭედლიშვილი	
პროექტის ავტორი: ირაკლი ჭიკაიძე	
შემსრულებელი: ირაკლი ჭიკაიძე	
ფორმატი: A3	თბილისი 2022 წ.

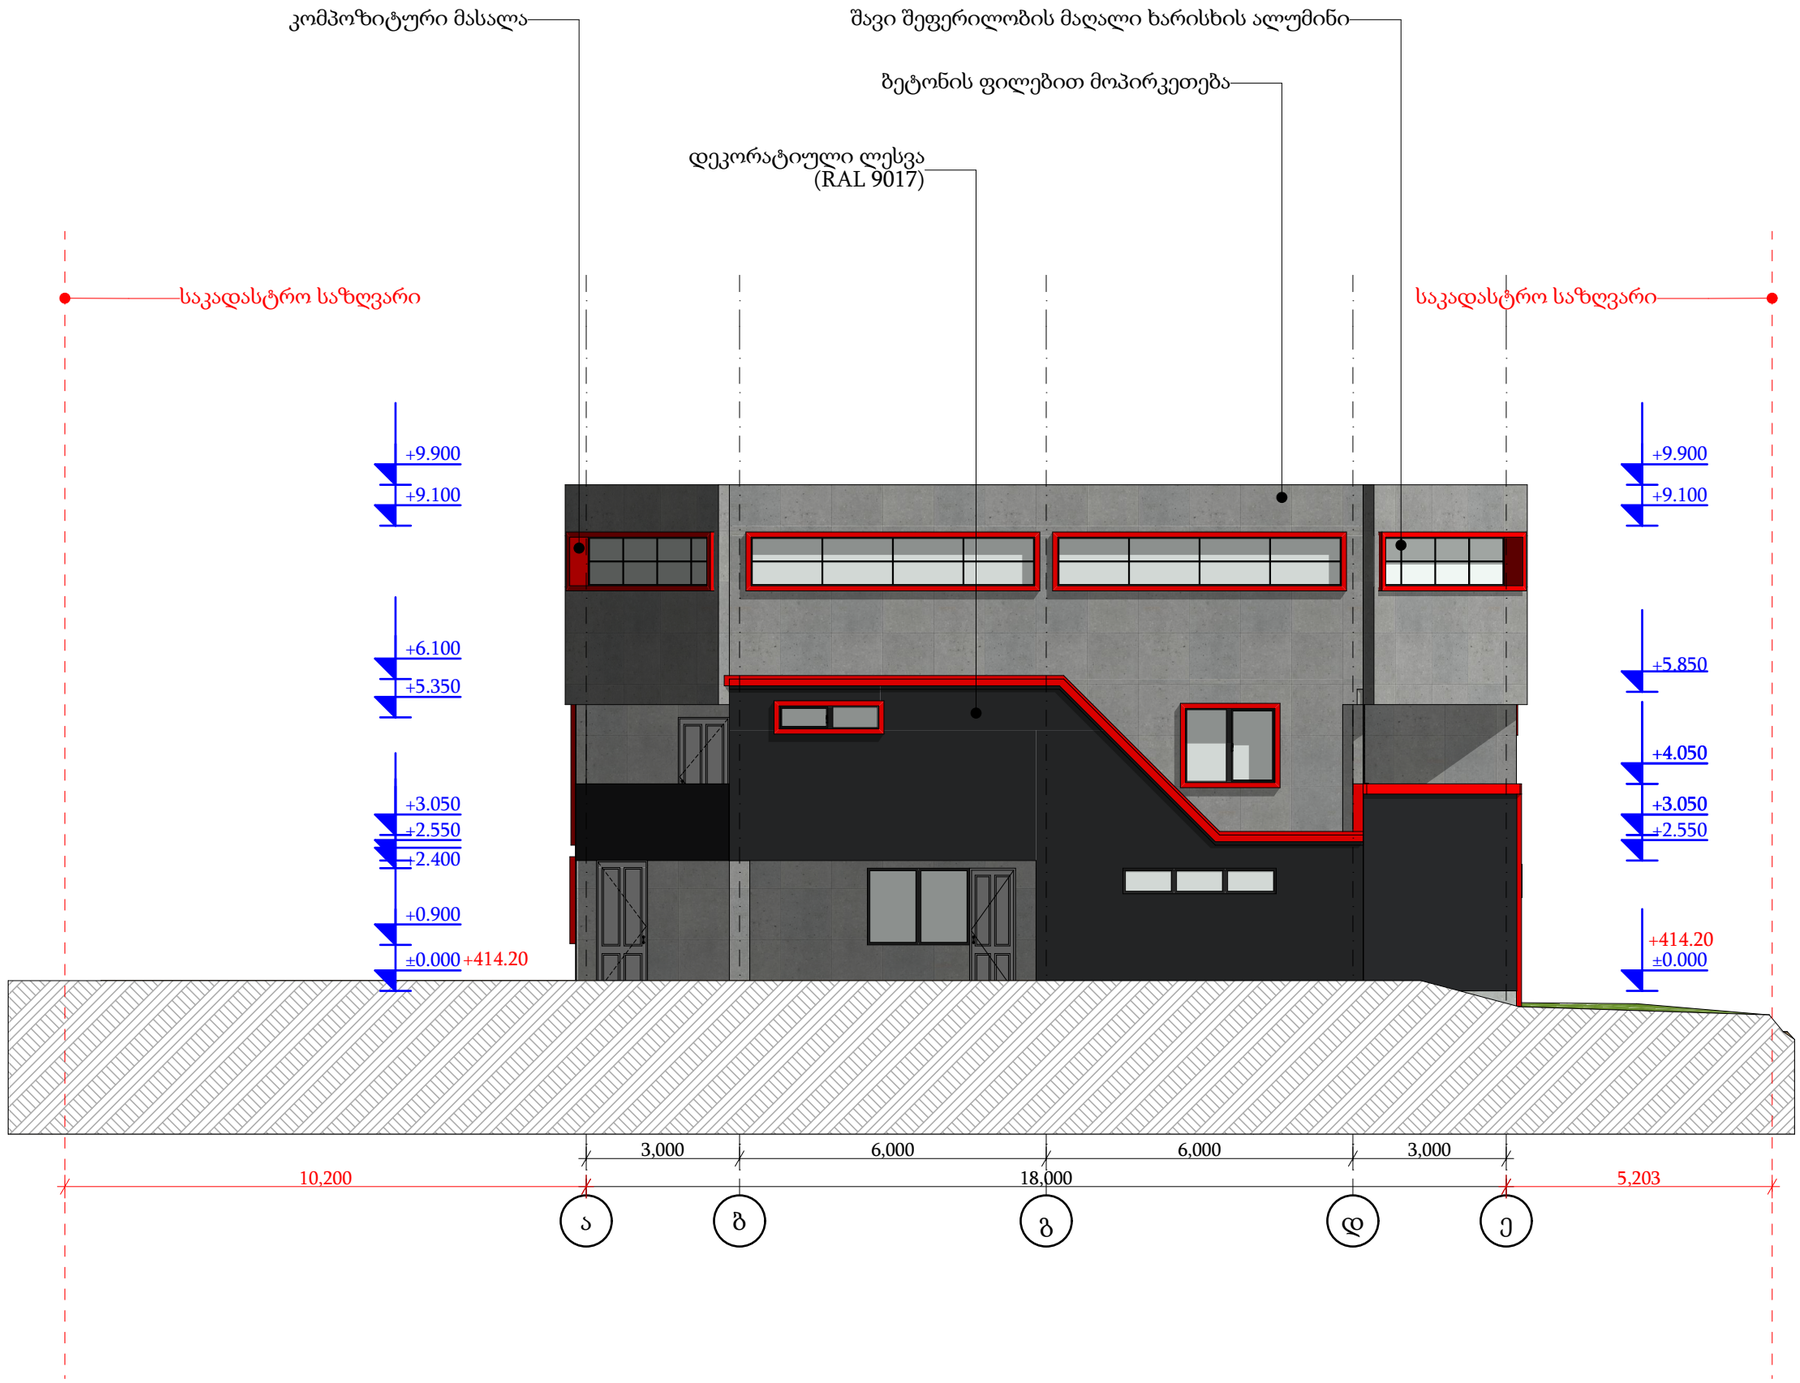

საწყობი

არქიტექტურული პროექტი

ნაკვეთის მისამართი: ქ.თბილისი, მრონასტრის ჩიხი, №10

საკადასტრო კოდი: 01.11.04.28.117

ფასადი ა-ე ღერძებში

დამკვეთი: მიხეილ მჭედლიშვილი

პროექტის ავტორი: ირაკლი ჭიკაიძე

შემსრულებელი: ირაკლი ჭიკაიძე

ფორმატი: A3

თბილისი
2022 წ.

	კარ-ფანჯრის სპეციფიკაცია												
რაოდენობა	1	1	1	1	1	1	1	1	1	1	1	1	1
გაბარიტები	1,000×2,100	1,700×2,300	1,800×1,500	1,800×2,550	2,000×700	2,200×1,550	2,200×2,550	3,230×1,550	3,300×1,550	3,500×2,550	3,510×1,000	4,000×1,550	4,000×780
2D აღნიშვნა										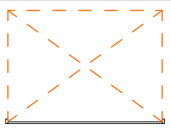			
3D აღნიშვნა			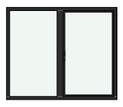			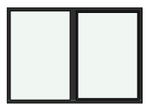		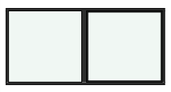	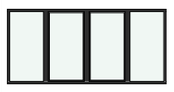	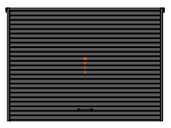	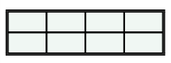	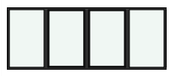	

	კარ-ფანჯრის სპეციფიკაცია								
რაოდენობა	2	2	2	2	2	3	3	3	3
გაბარიტები	1,500×1,500	1,800×600	1,830×1,750	3,843×1,000	900×2,550	1,000×500	1,800×2,300	800×2,550	900×2,400
2D აღნიშვნა	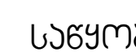								
3D აღნიშვნა	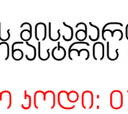								

საწყობი

არქიტექტურული პროექტი

ნაკვეთის მისამართი: ქ.თბილისი, მონასტრის ჩიხი, №10

საკადასტრო კოდი: 01.11.04.28.117

პერიმეტრზე დაპროექტებული ღობების სპეციფიკაცია

დამკვეთი: მიხეილ მჭედლიშვილი

პროექტის ავტორი: ირაკლი ჭიკაიძე

შემსრულებელი: ირაკლი ჭიკაიძე

ფორმატი: A3

თბილისი 2022 წ.