A101
1:100

-1 სართულის გეგმა
-2.70 ნიშნულზე

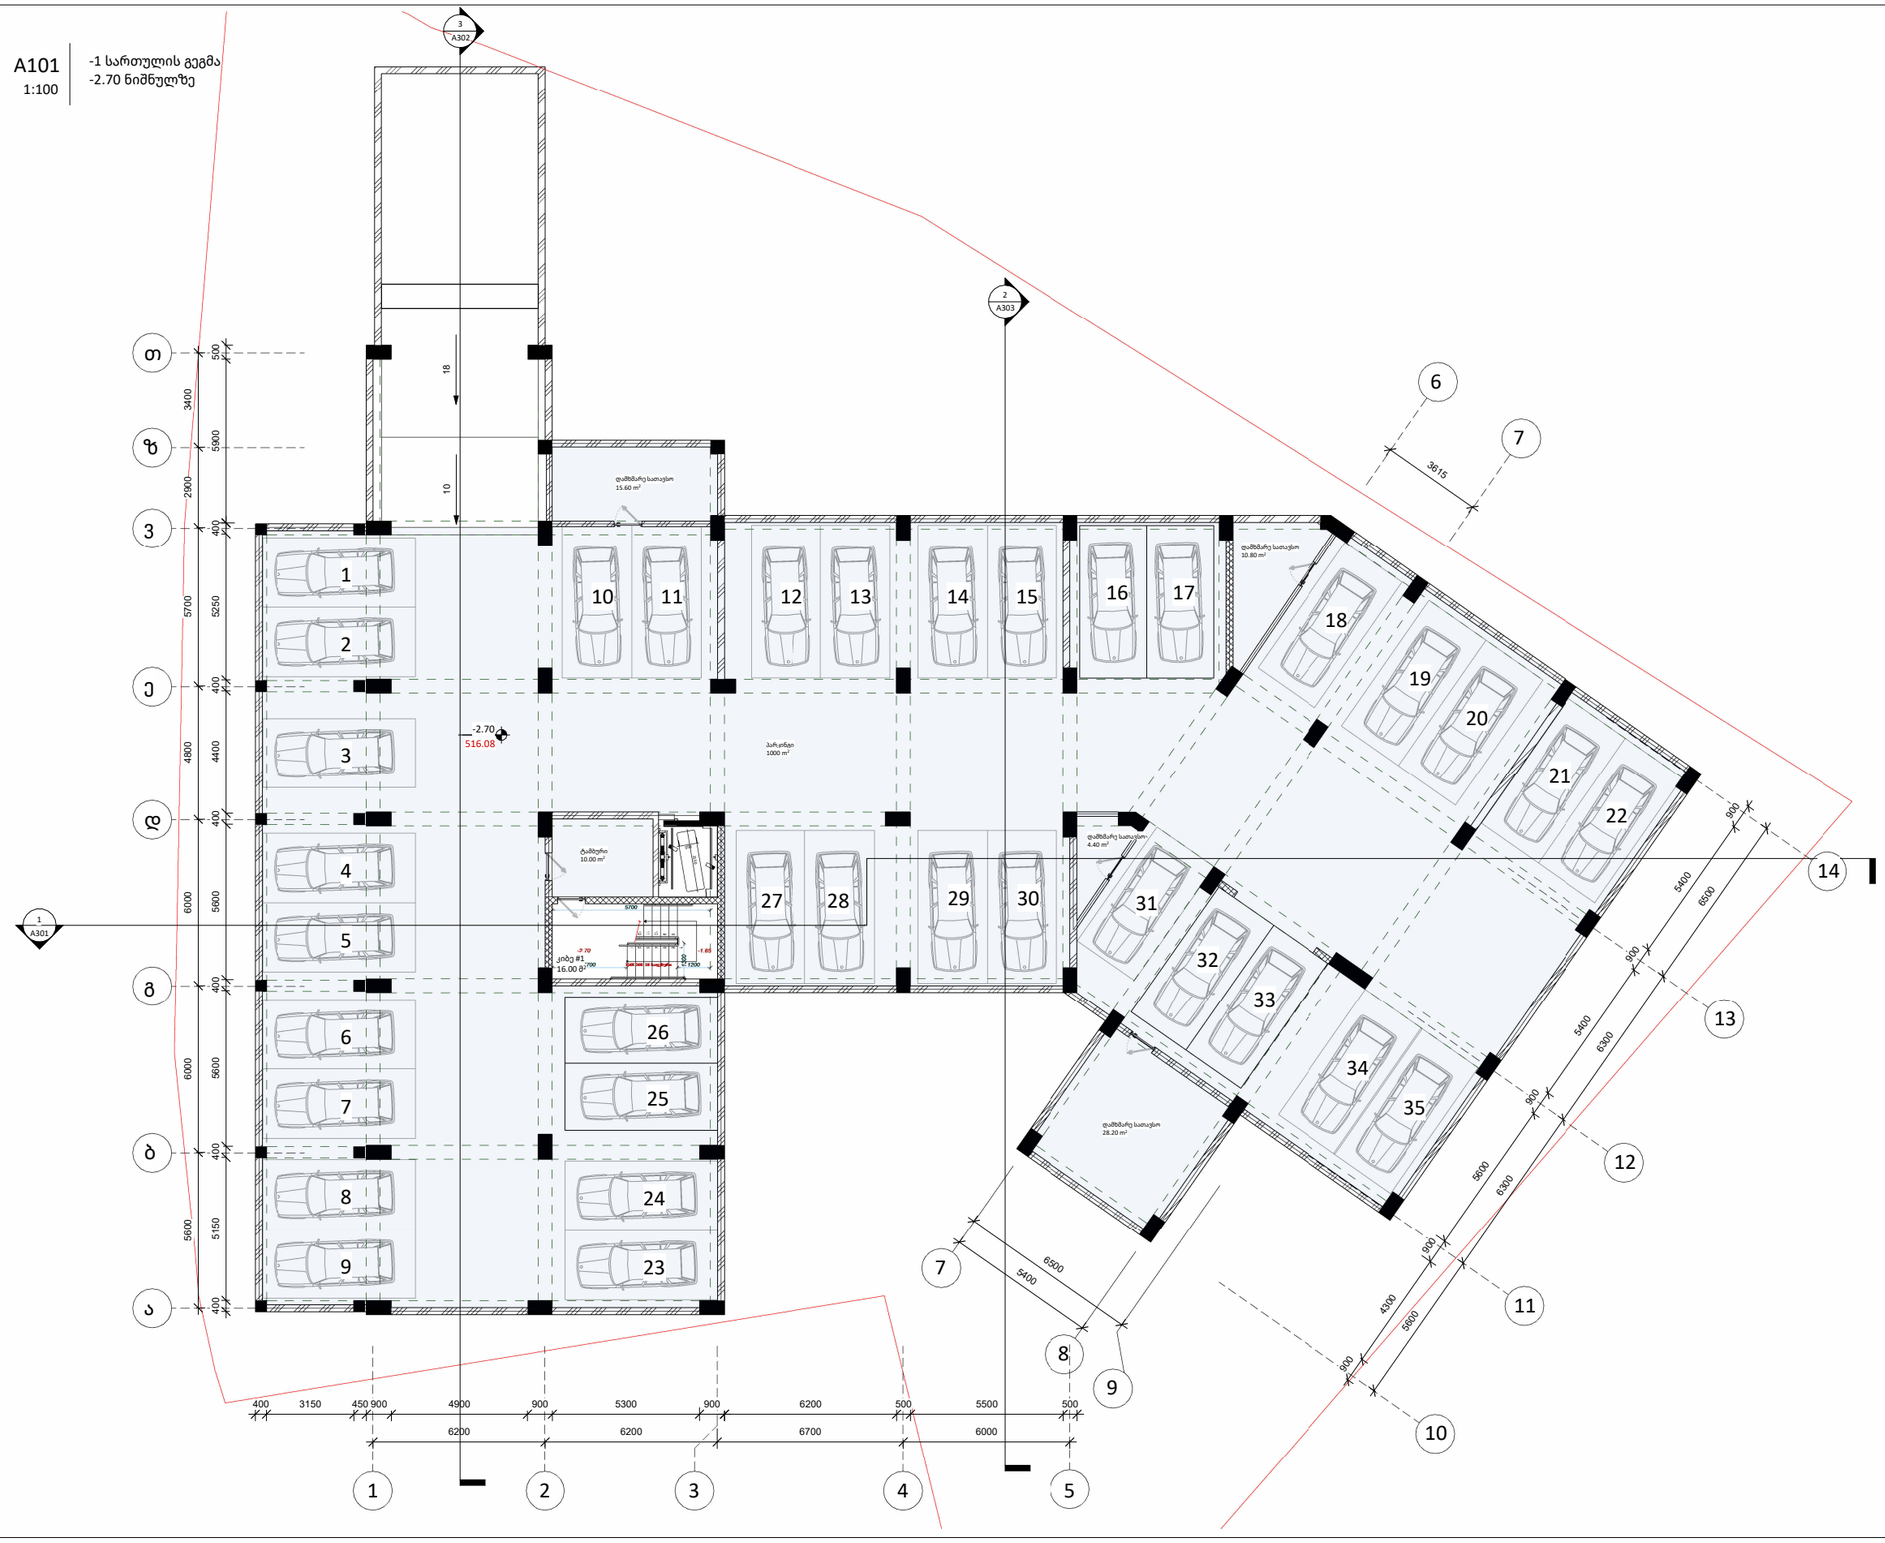

A2

A100

სათაური

Ns studio
0179 ბაზალეთის ქუჩა 3
ქ. თბილისი საქართველო
Tel: 593 27 88 58
info@nsstudio.ge

პროექტი
მრავალბინიანი საცხოვრებელი სახლი
ქ. თბილისი, ხერგიანის #1

დამკვეთი: შ.პ.ს. სამშენებლო
კომპანია "სავანე-მშენი"

სქემატური ჭრილი

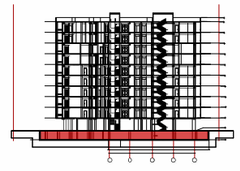

#11.04.2022
ლუკა ჩაგანავა
ნინო ჭანტურია
ვახტანგ ცხოვრებაშვილი
ივა ბალიაშვილი
ლევან არველაძე

Ns studio

A102
1:100

0 სართულის გეგმა
0.00 ნიშნულზე

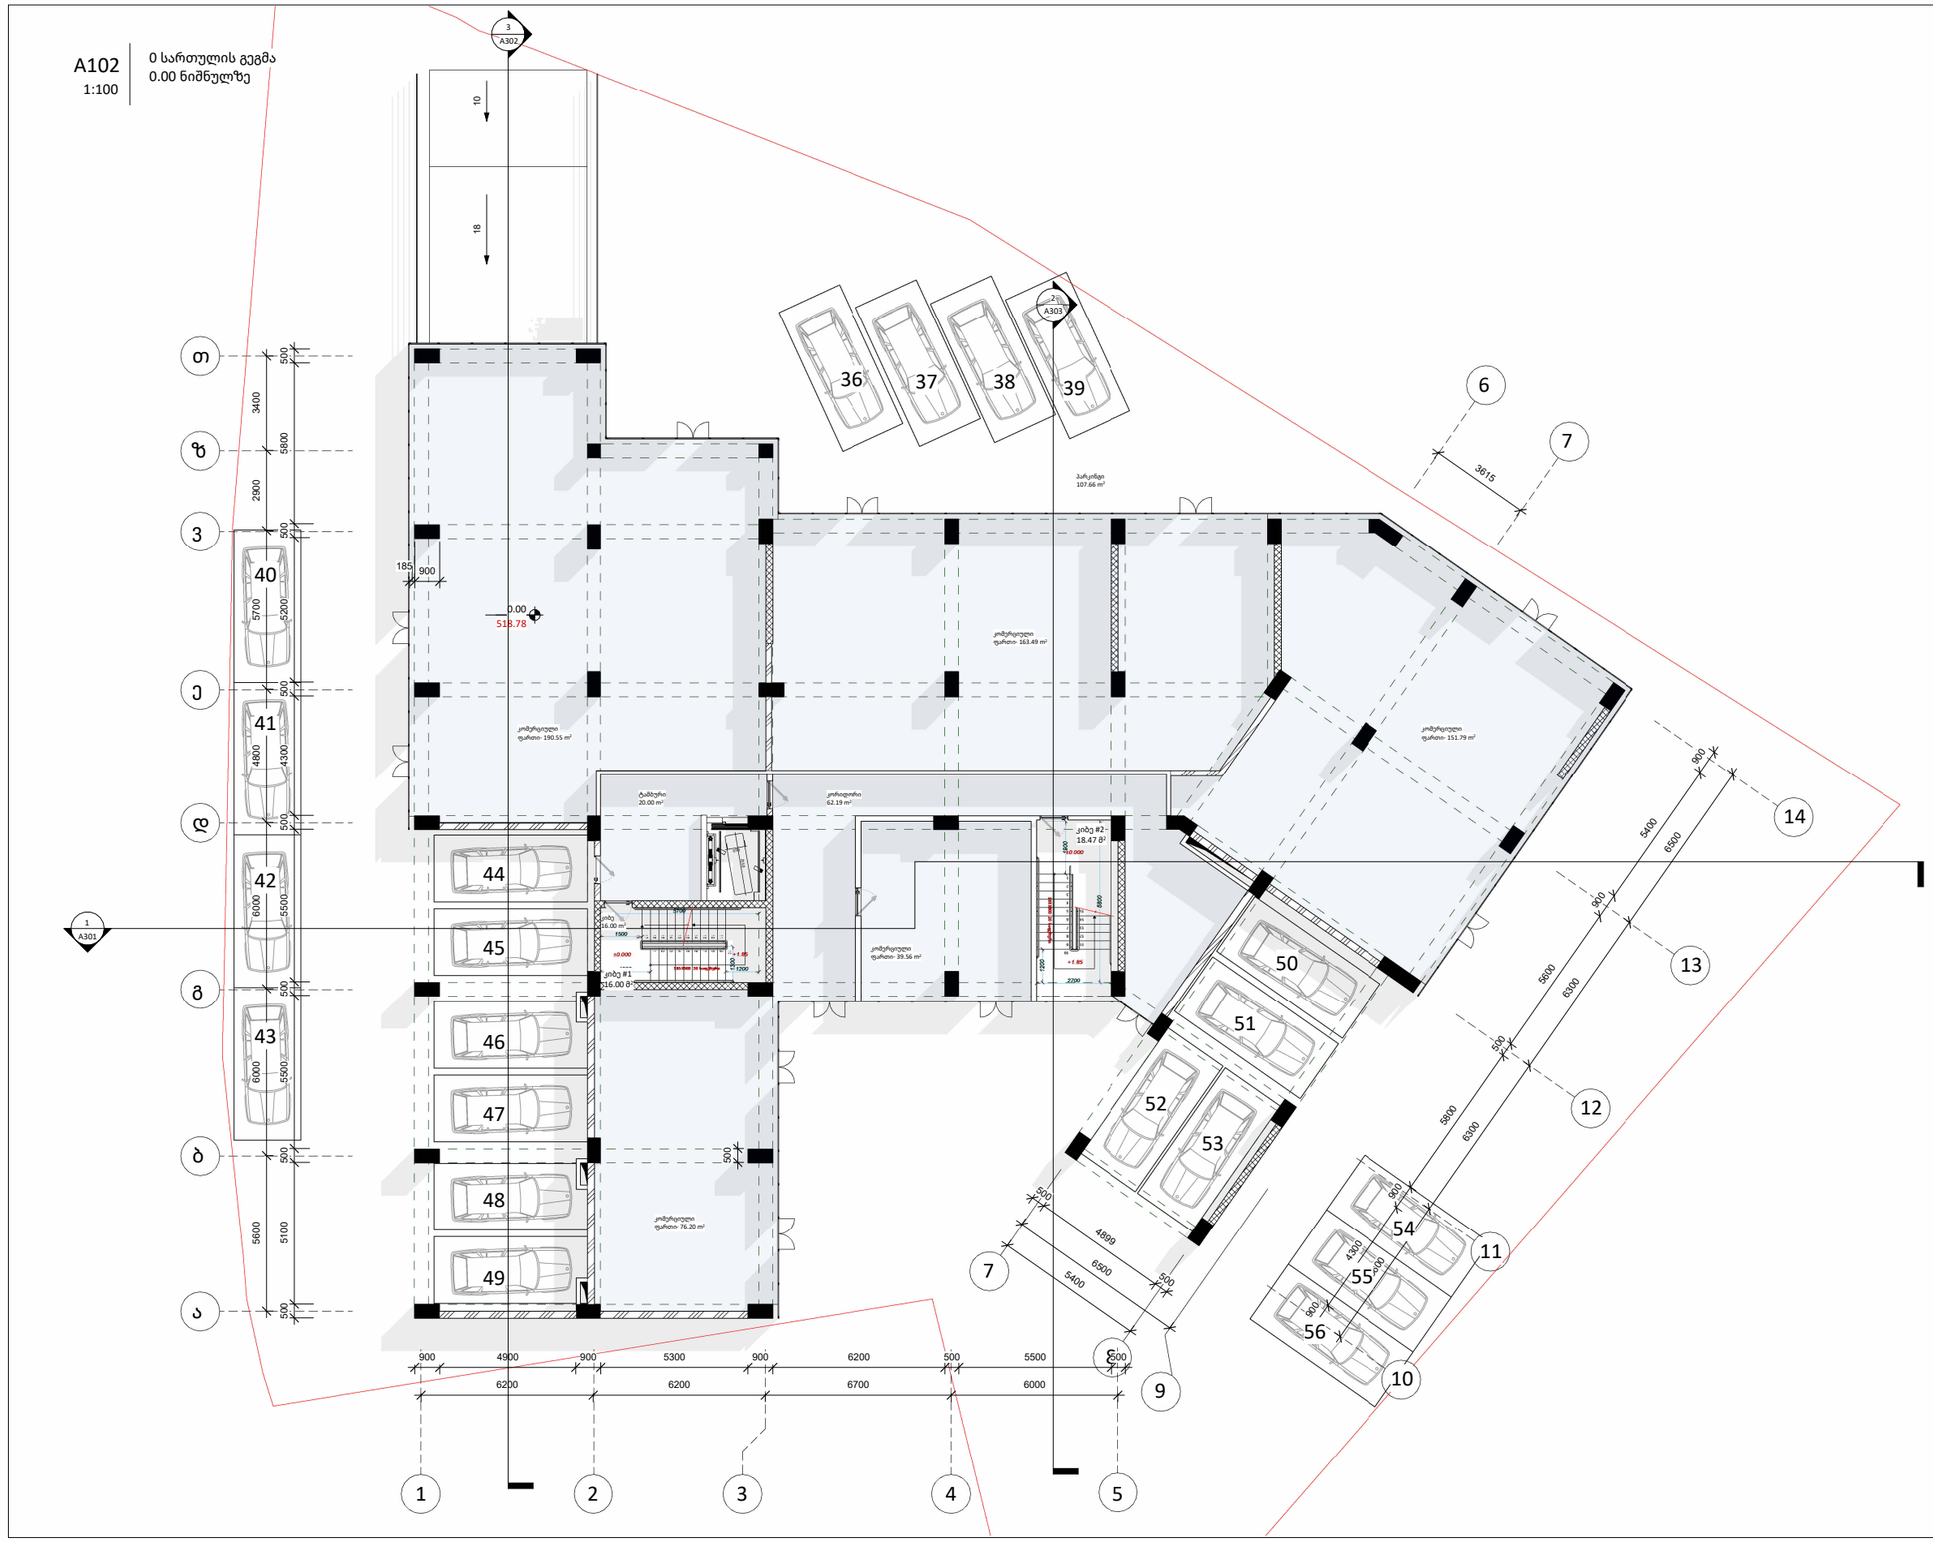

A2

A100

სათაური

Ns studio
0179 ბაზალეთის ქუჩა 3
ქ. თბილისი საქართველო
Tel: 593 27 88 58
info@nsstudio.ge

პროექტი
მრავალბინიანი საცხოვრებელი სახლი
ქ. თბილისი, ხერგიანის #1

დამკვეთი: შ.პ.ს. სამშენებლო
კომპანია "სავანე-მშენი"

სქემატური ჭრილი

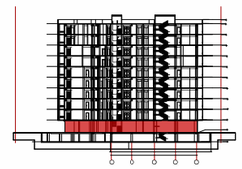

#11.04.2022
ლუკა ჩაგანავა
ნინო ჭანტურია
ვახტანგ ცხოვრებაშვილი
ივა ბალიაშვილი
ლევან არველაძე

Ns studio

A 103
1:100

1 სართულის გეგმა
+3.70 ნიშნულზე

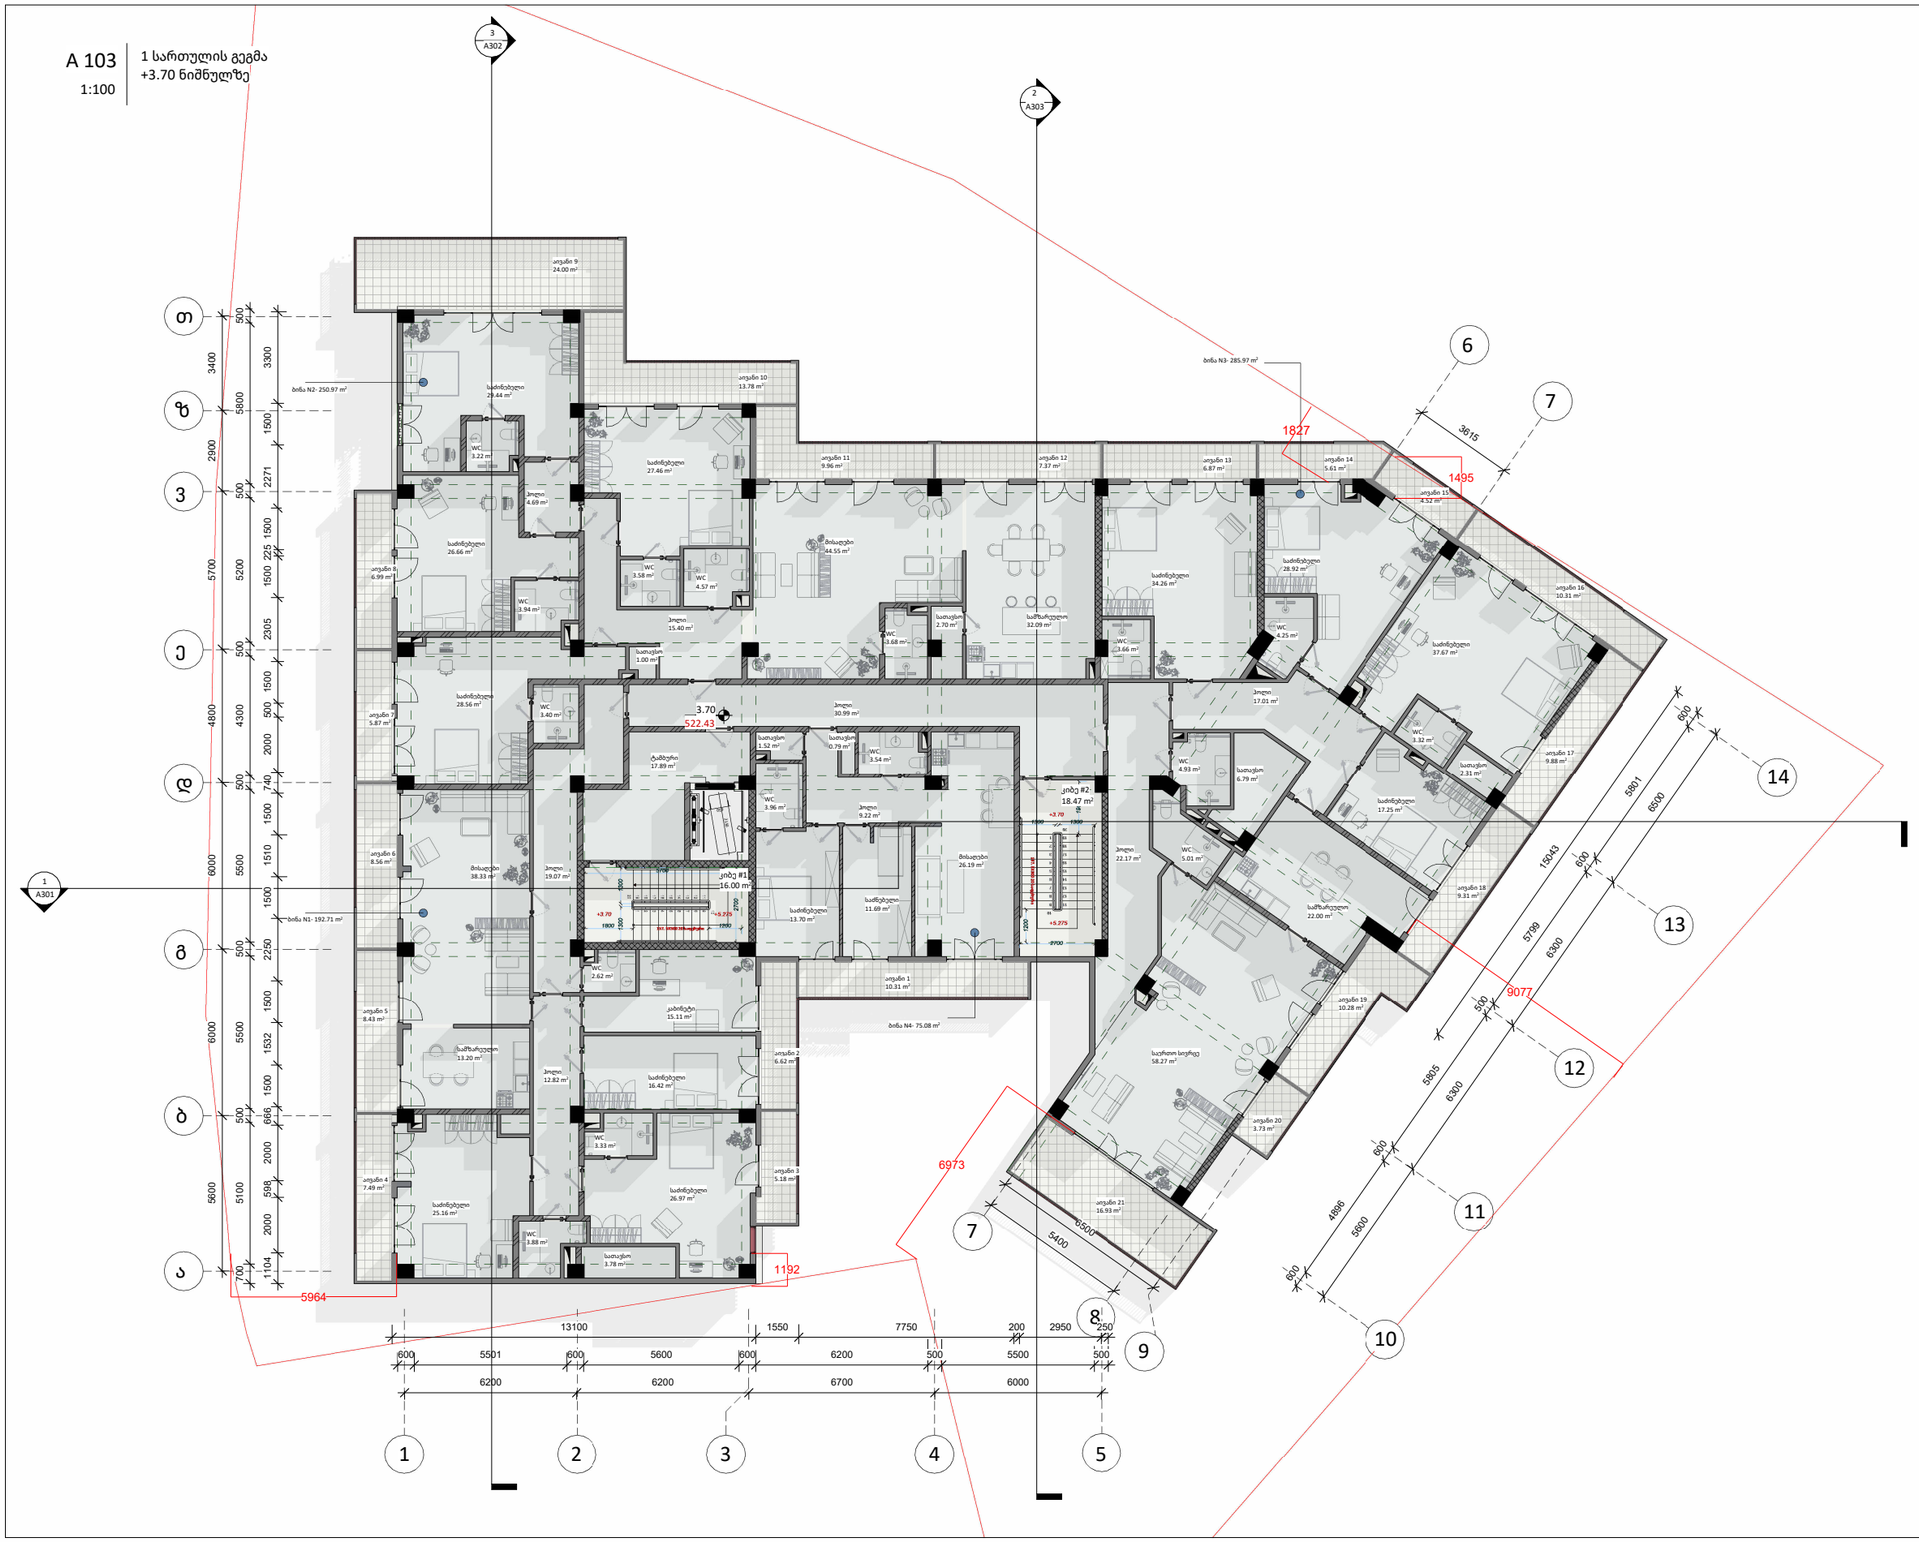

A2

A100

სათაური

გეგმა

Ns studio
0179 ბაზალეთის ქუჩა 3
ქ. თბილისი საქართველო
Tel: 593 27 88 58
info@nsstudio.ge

პროექტი
მრავალბინიანი საცხოვრებელი სახლი
ქ. თბილისი, ხერგიანის #1

დამკვეთი: შ.პ.ს. სამშენებლო
კომპანია "სავანე-მშენი"

სქემატური ჭრილი

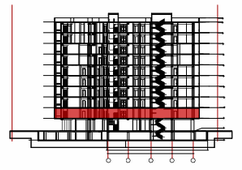

#11.04.2022
ლუკა ჩაგანავა
ნინო ჭანტურია
ვახტანგ ცხოვრებაშვილი
ივა ბალიაშვილი
ლევან არველაძე

Ns studio

A 104
1:100

2 სართულის გეგმა
+6.85 ნიშნულზე

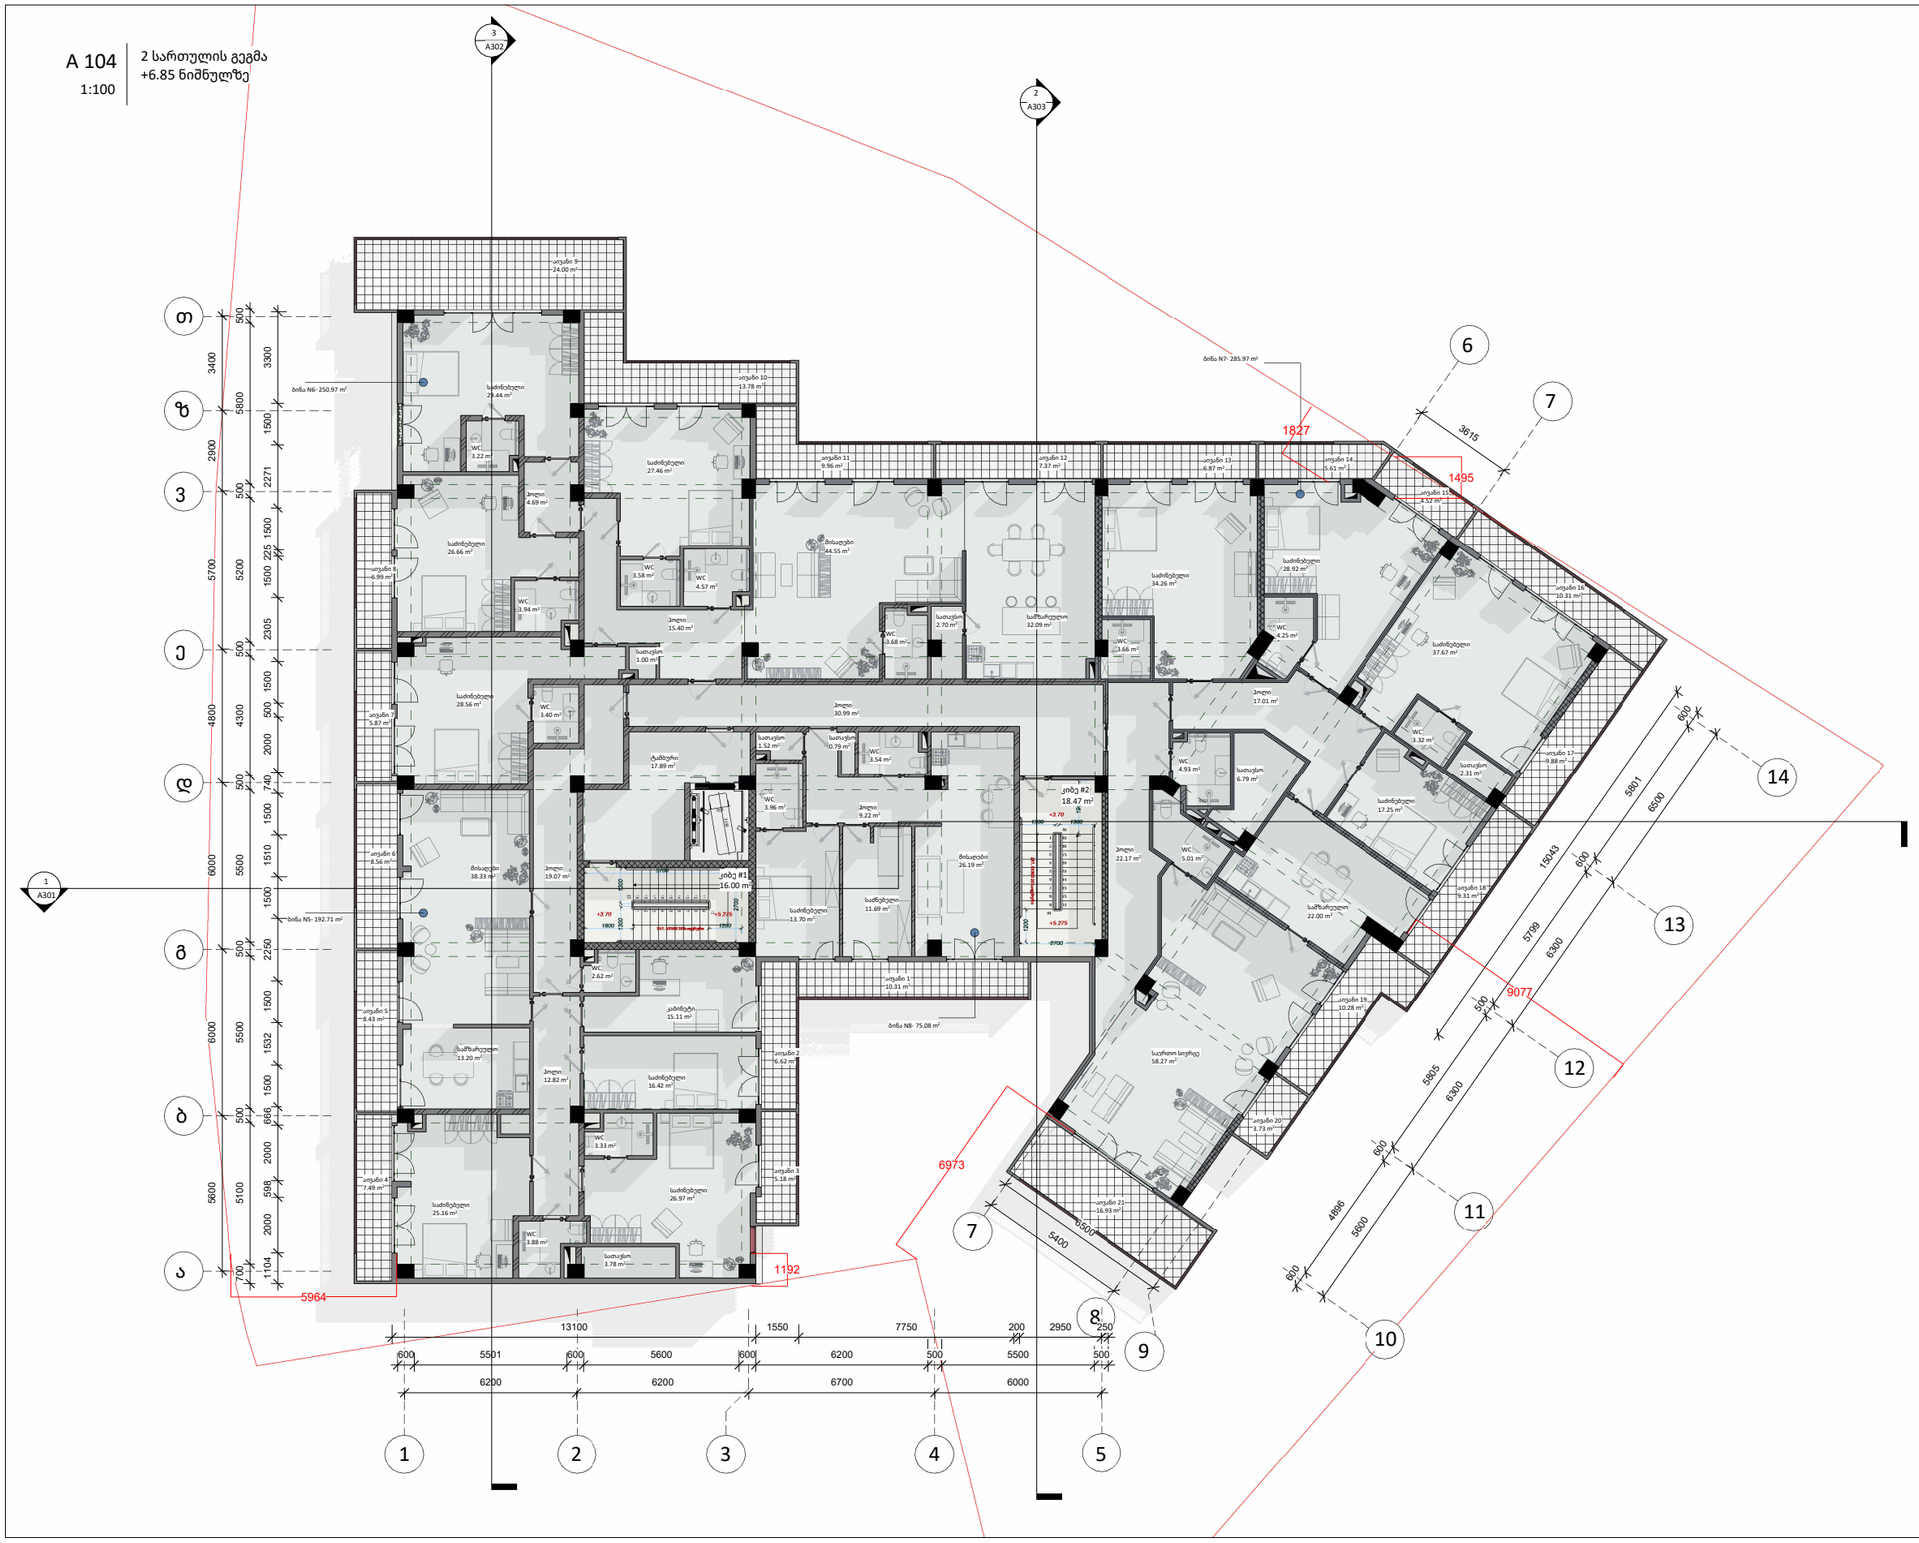

A2

A100

სათაური

გეგმა

Ns studio
0179 ბაზალეთის ქუჩა 3
ქ. თბილისი საქართველო
Tel: 593 27 88 58
info@nsstudio.ge

პროექტი
მრავალბინიანი საცხოვრებელი სახლი
ქ. თბილისი, ხერგიანის #1

დამკვეთი: შ.პ.ს. სამშენებლო
კომპანია "სავანე-მშენი"

სქემატური ჭრილი

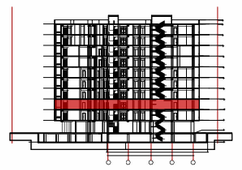

#11.04.2022
ლუკა ჩაგანავა
ნინო ჭანტურია
ვახტანგ ცხოვრებაშვილი
ივა ბალიაშვილი
ლევან არველაძე

Ns studio

A105
1:100

3 სართულის გეგმა
+10.00 ნიშნულზე

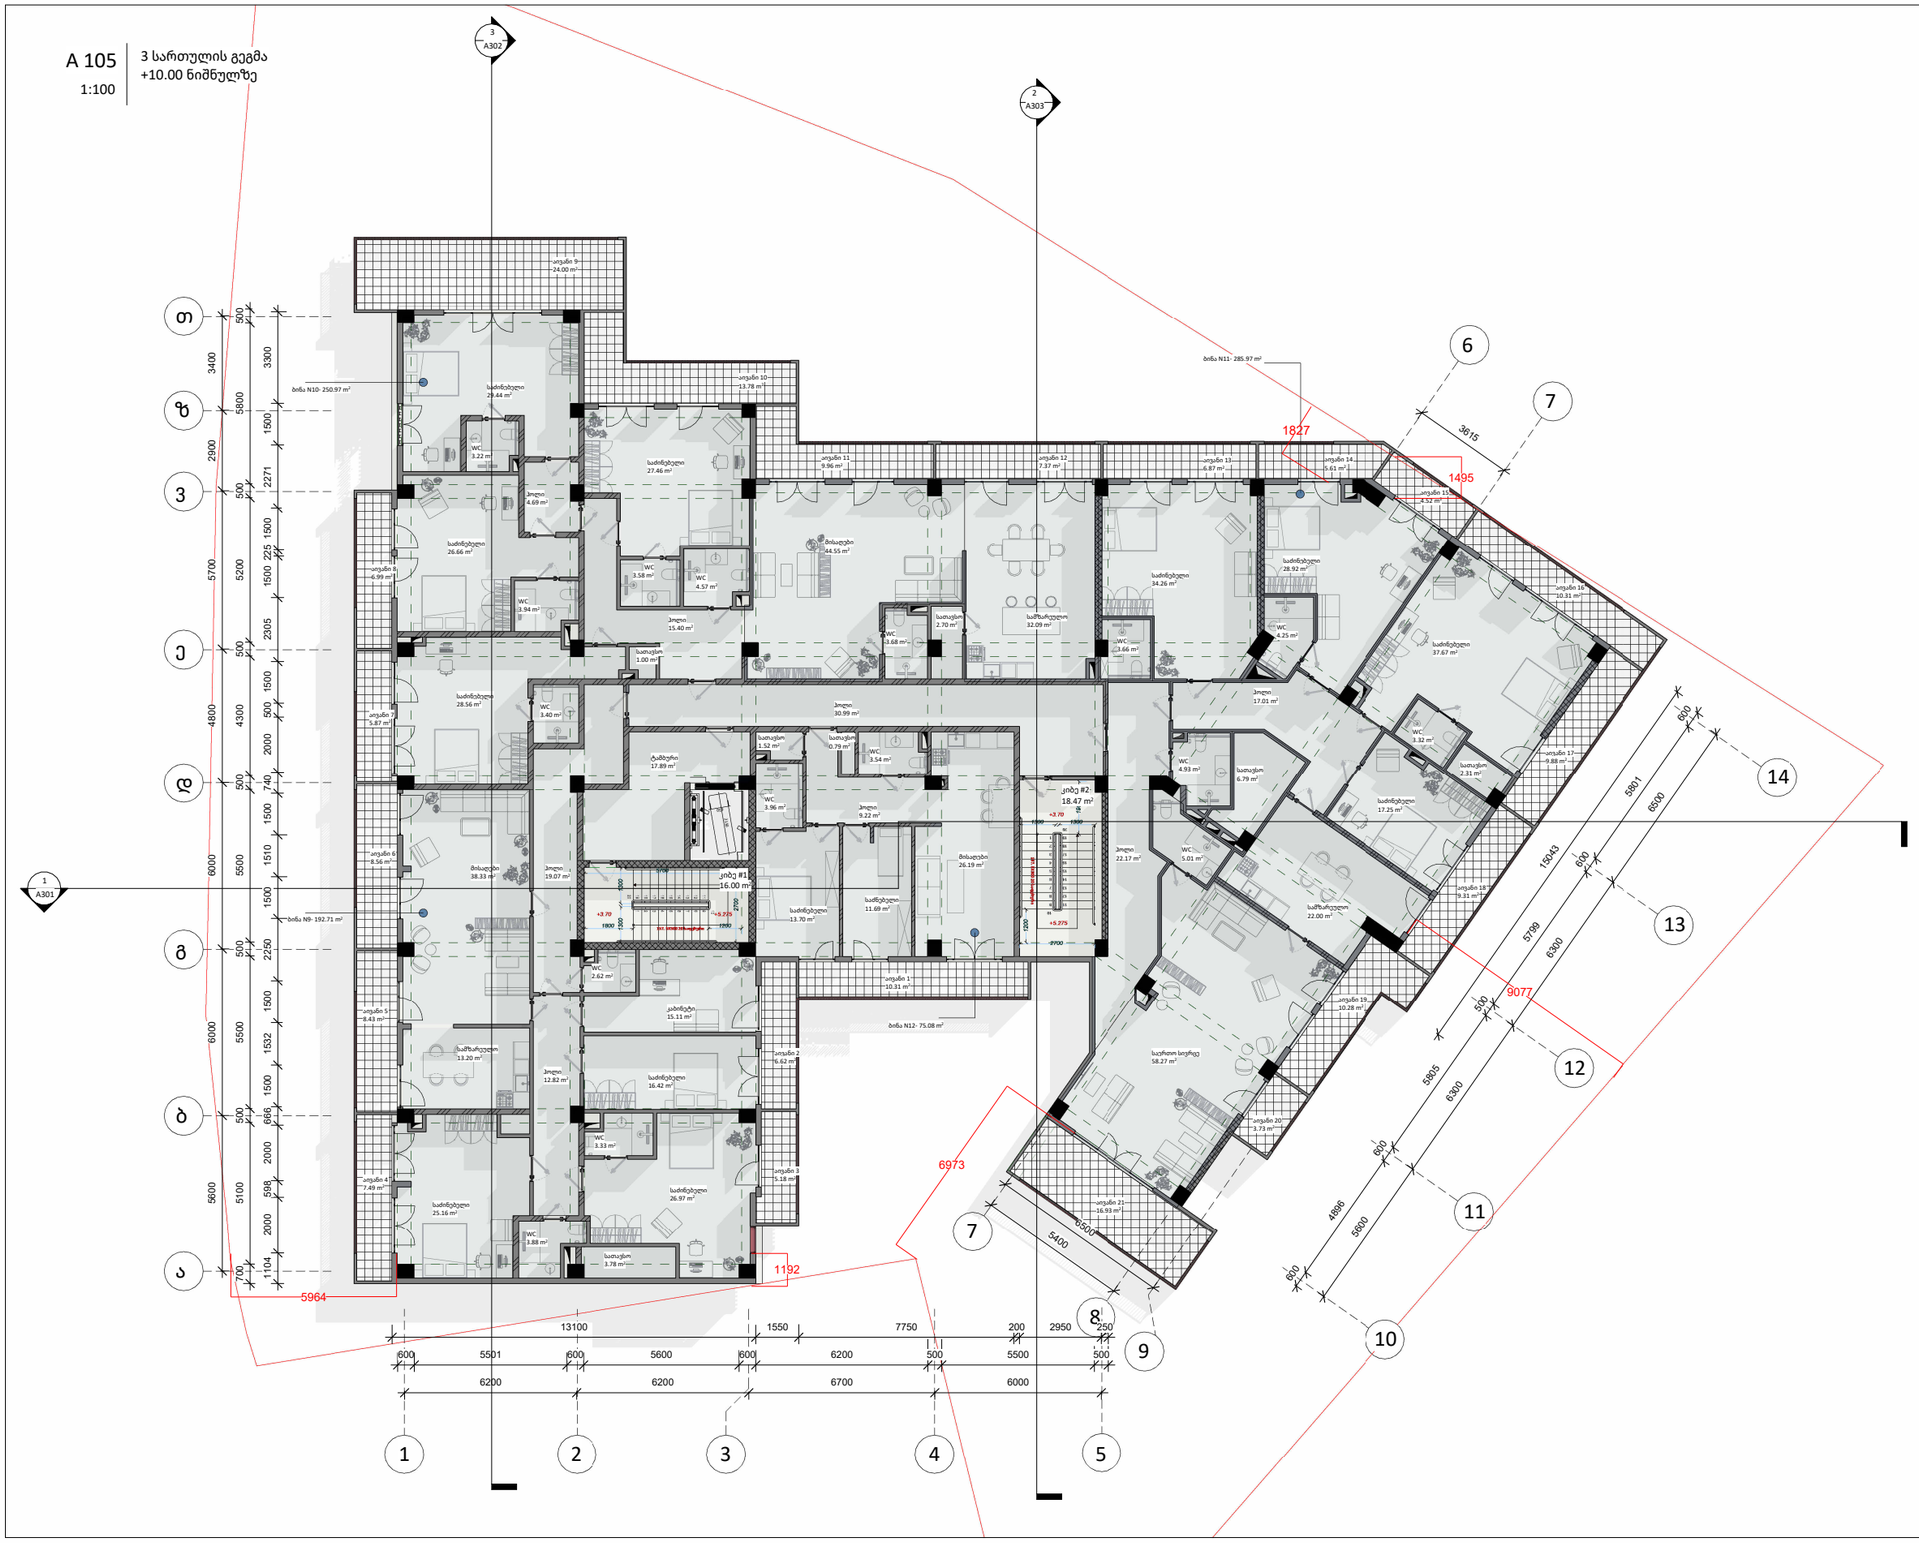

A2

A100

სათაური

გეგმა

Ns studio
0179 ბაზალეთის ქუჩა 3
ქ. თბილისი საქართველო
Tel: 593 27 88 58
info@nsstudio.ge

პროექტი
მრავალბინიანი საცხოვრებელი სახლი
ქ. თბილისი, ხერგიანის #1

დამკვეთი: შ.პ.ს. სამშენებლო კომპანია "სავანე-მშენი"

სქემატური ჭრილი

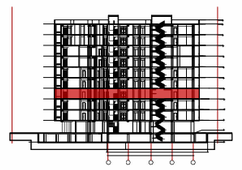

#11.04.2022
ლუკა ჩაგანავა
ნინო ჭანტურია
ვახტანგ ცხოვრებაშვილი
ივა ბალიაშვილი
ლევან არველაძე

Ns studio

A 106
1:100

4 სართულის გეგმა
+13.15 ნიშნულზე

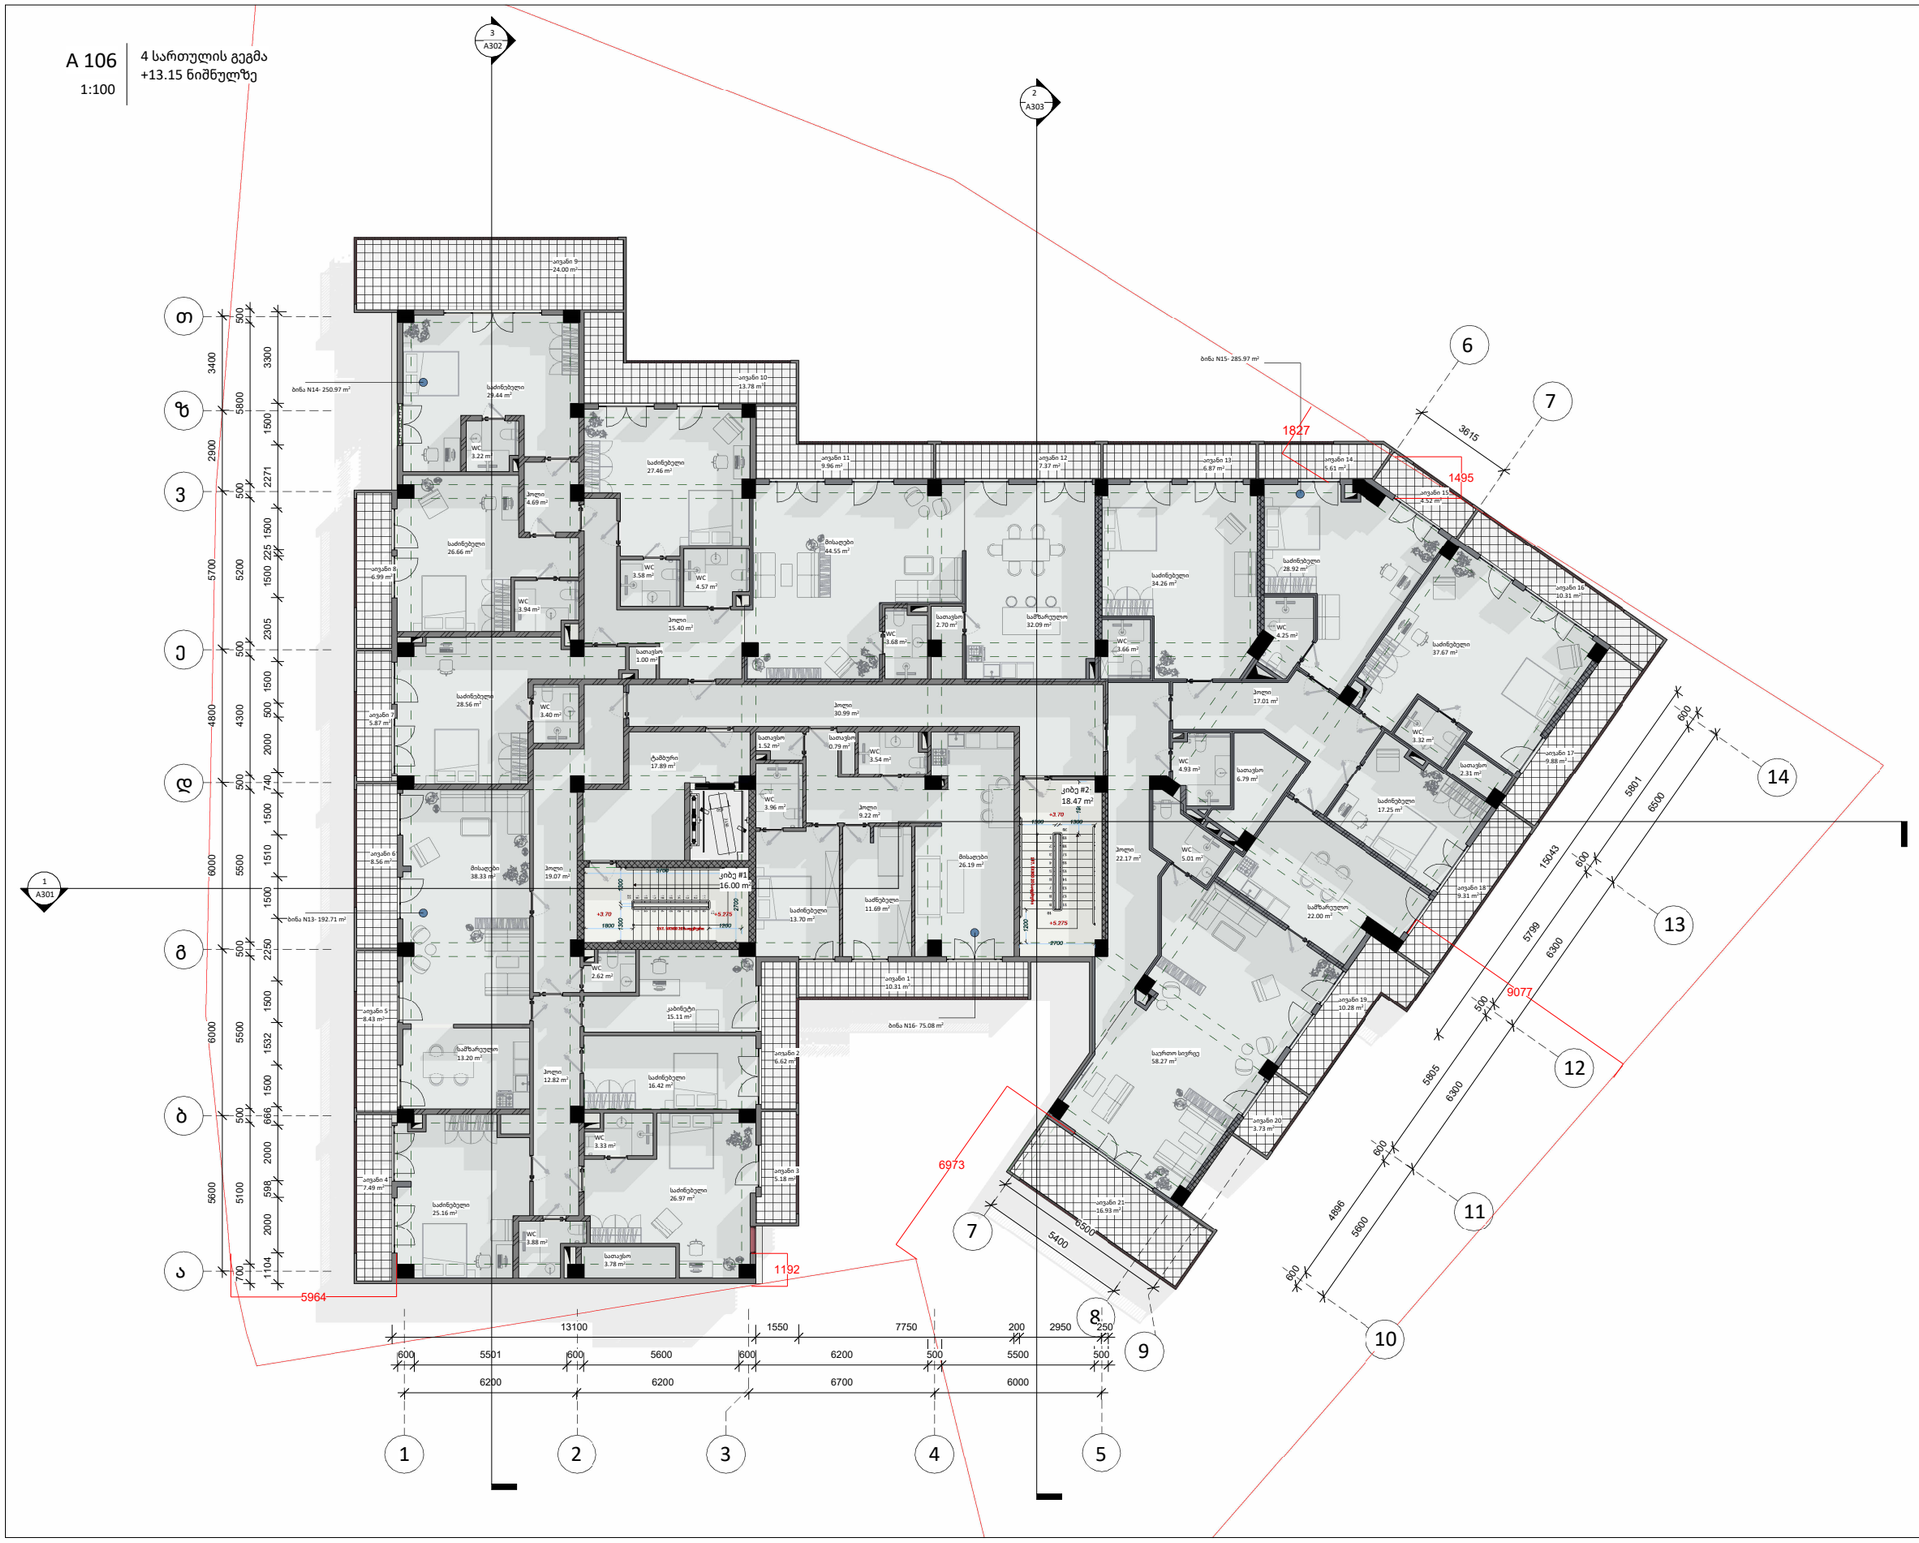

A2

A100

სათაური

გეგმა

Ns studio
0179 ბაზალეთის ქუჩა 3
ქ. თბილისი საქართველო
Tel: 593 27 88 58
info@nsstudio.ge

პროექტი
მრავალბინიანი საცხოვრებელი სახლი
ქ. თბილისი, ხერგიანის #1

დამკვეთი: შ.პ.ს. სამშენებლო კომპანია "სავანე-მშენი"

სქემატური ჭრილი

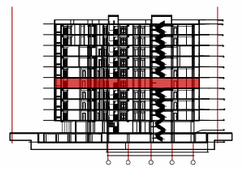

#11.04.2022
ლუკა ჩაგანავა
ნინო ჭანტურია
ვახტანგ ცხოვრებაშვილი
ივა ბალიაშვილი
ლევან არველაძე

Ns studio

A 107
1:100

5 სართულის გეგმა
+16.30 ნიშნულზე

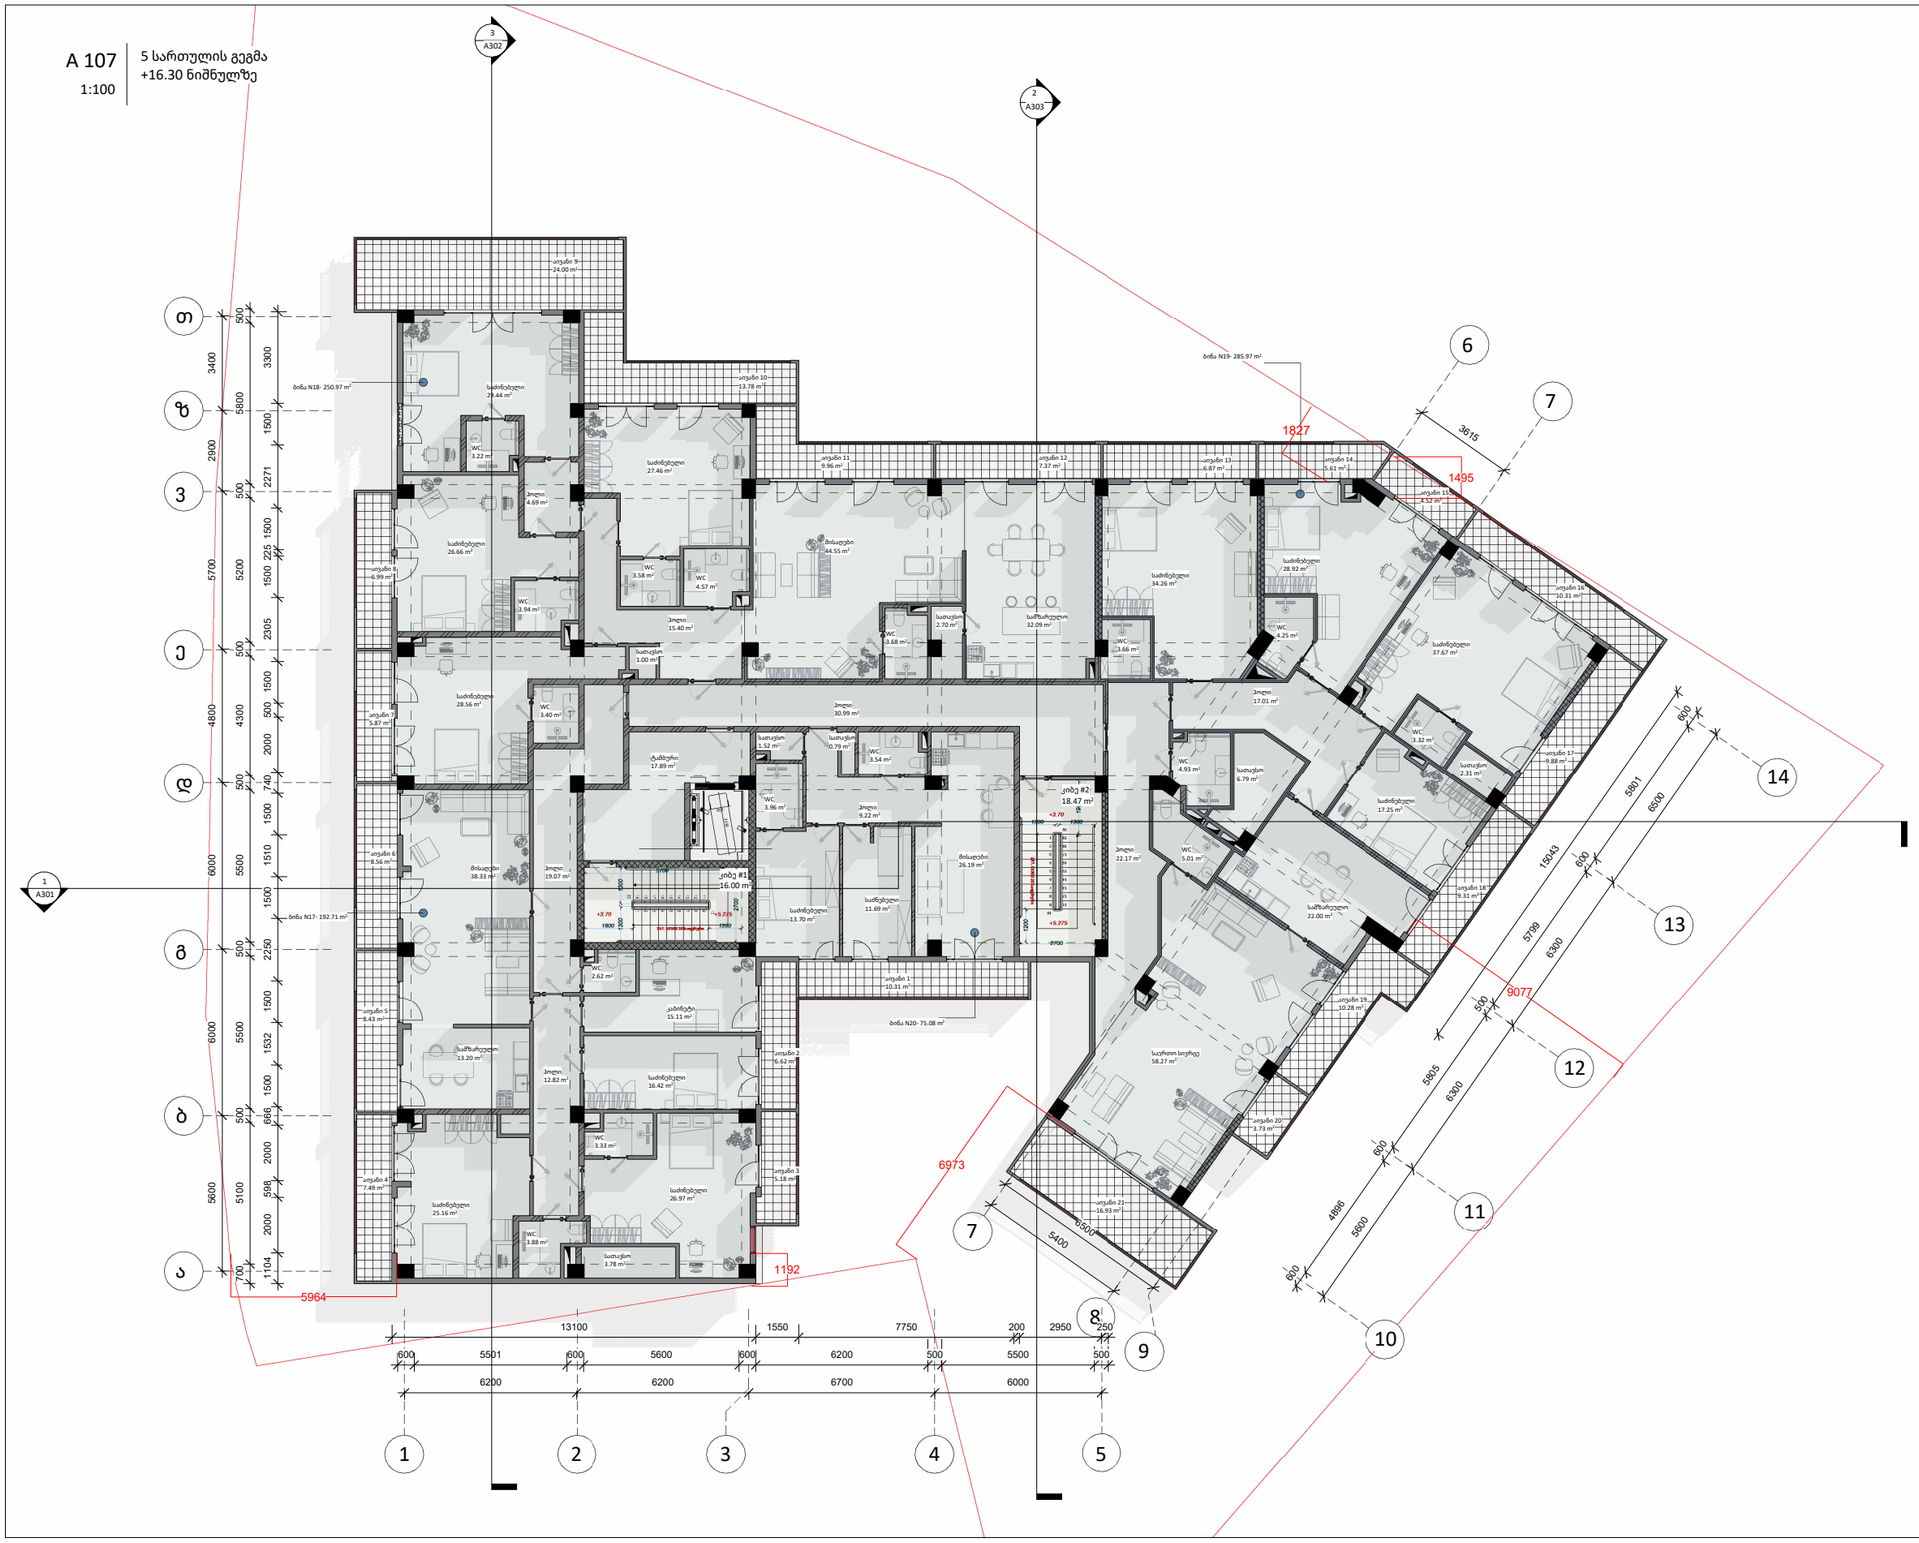

A2

A100

სათაური

გეგმა

Ns studio
0179 ბაზალეთის ქუჩა 3
ქ. თბილისი საქართველო
Tel: 593 27 88 58
info@nsstudio.ge

პროექტი
მრავალბინიანი საცხოვრებელი სახლი
ქ. თბილისი, ხერგიანის #1

დამკვეთი: შ.პ.ს. სამშენებლო კომპანია "სავანე-მშენი"

სქემატური ჭრილი

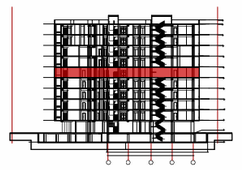

#11.04.2022
ლუკა ჩაგანავა
ნინო ჭანტურია
ვახტანგ ცხოვრებაშვილი
ივა ბალიაშვილი
ლევან არველაძე

Ns studio

A 108
1:100

6 სართულის გეგმა
+19.45 ნიშნულზე

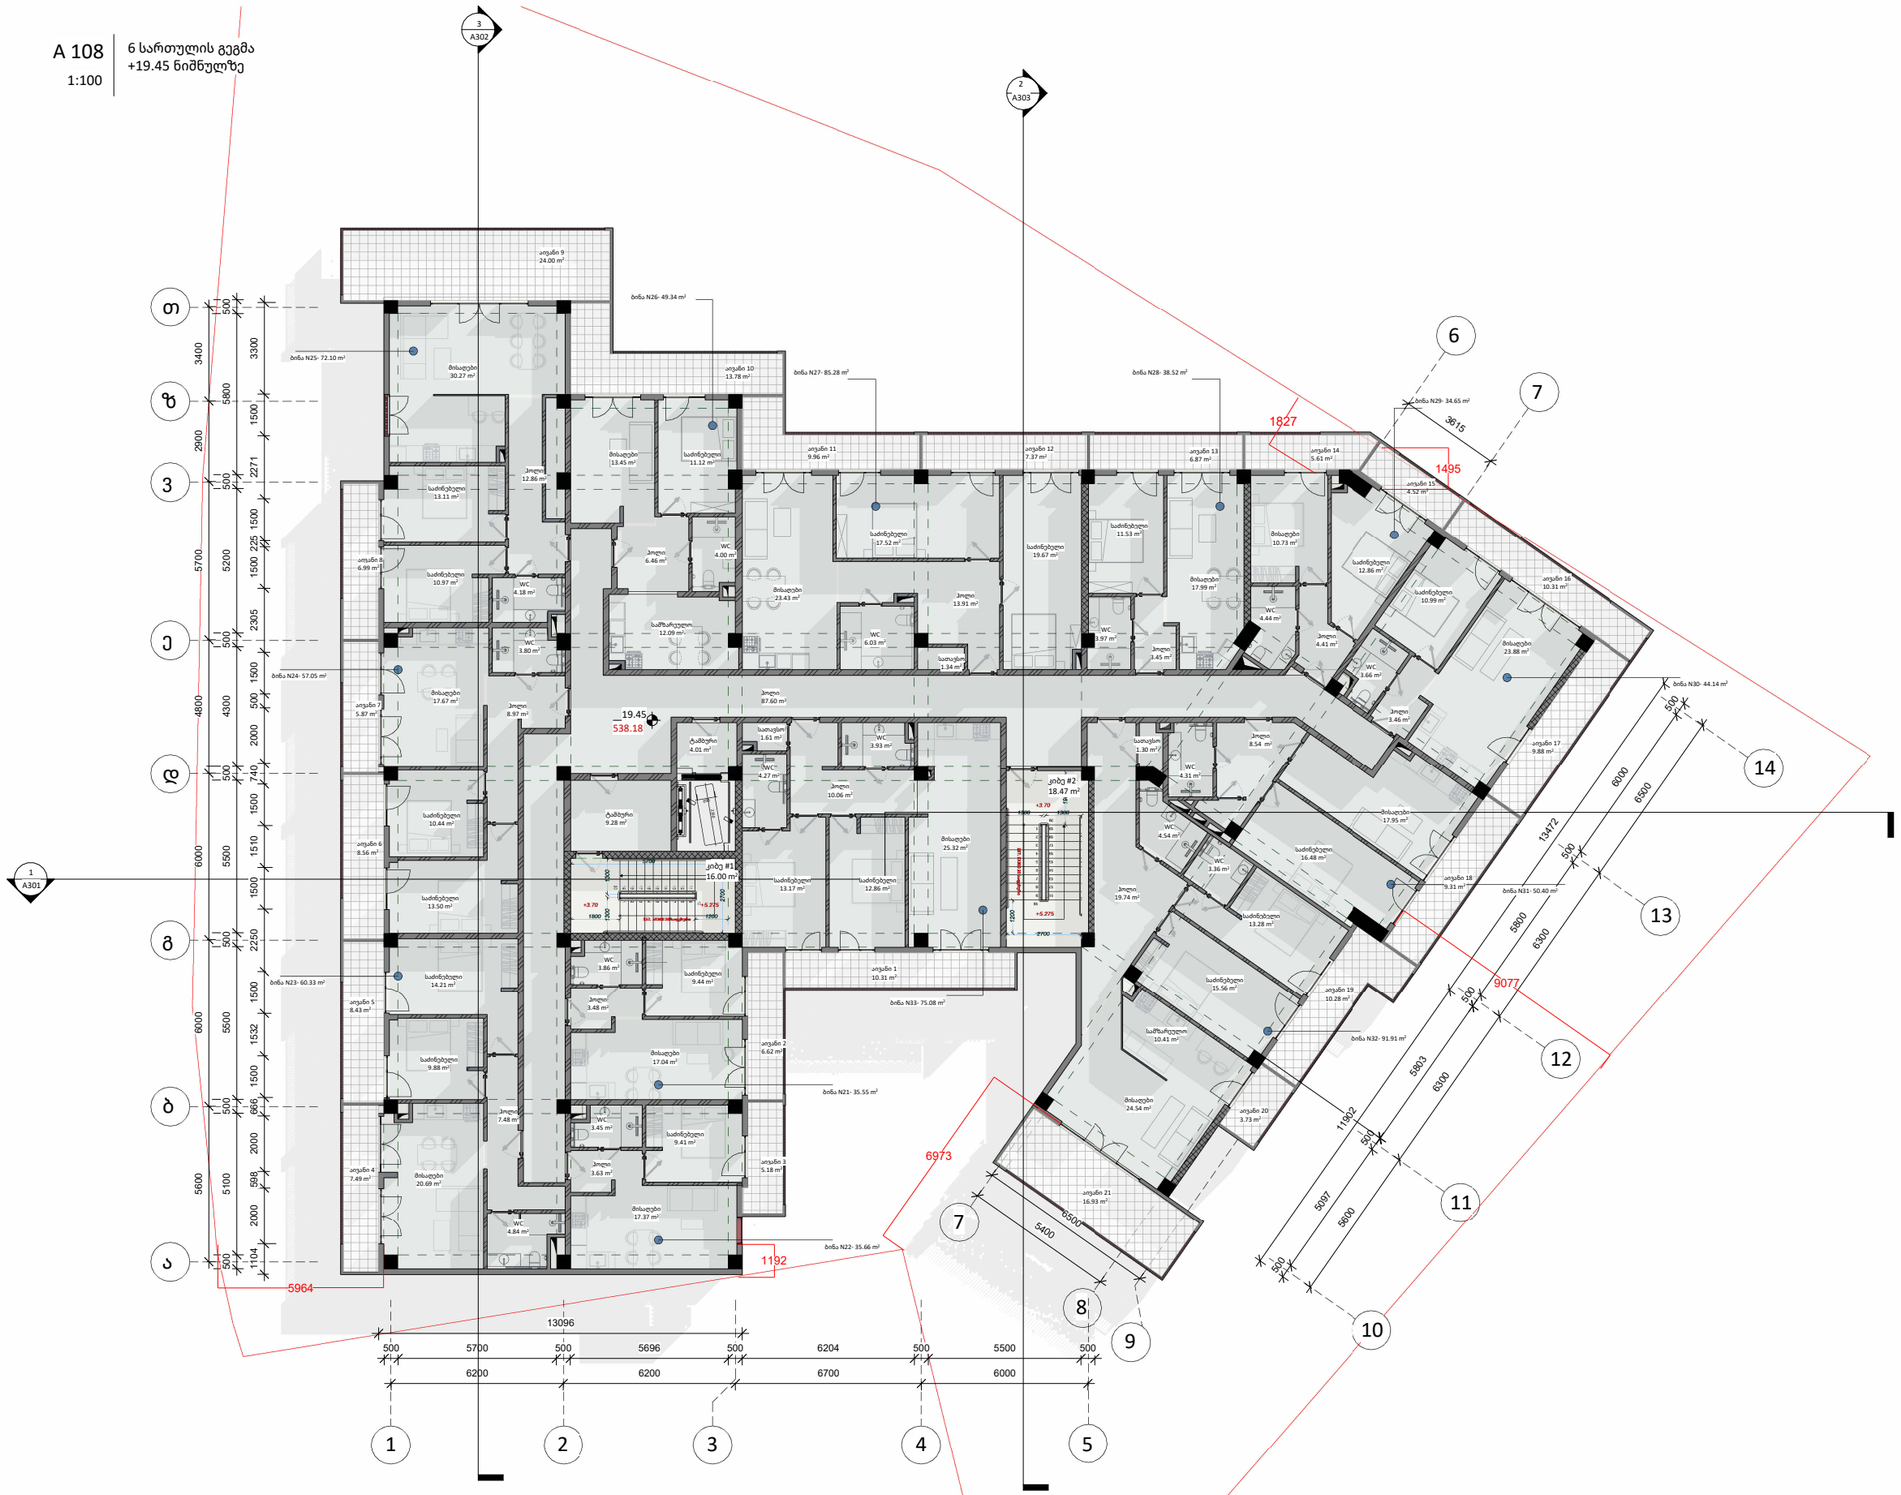

A2

A100

სათაური

გეგმა

Ns studio
0179 ბაზალეთის ქუჩა 3
ქ. თბილისი საქართველო
Tel: 593 27 88 58
info@nsstudio.ge

პროექტი
მრავალბინიანი საცხოვრებელი სახლი
ქ. თბილისი, ხერგიანის #1

დამკვეთი: შ.პ.ს. სამშენებლო კომპანია "სავანე-მშენი"

სქემატური ჭრილი

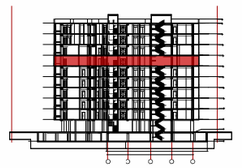

#11.04.2022
ლუკა ჩაგანავა
ნინო ქანტურია
ვახტანგ ცხოვრებაშვილი
ივა ბალიაშვილი
ლევან არველაძე

Ns studio

A 109
1:100

7 სართულის გეგმა
+22.60 ნიშნულზე

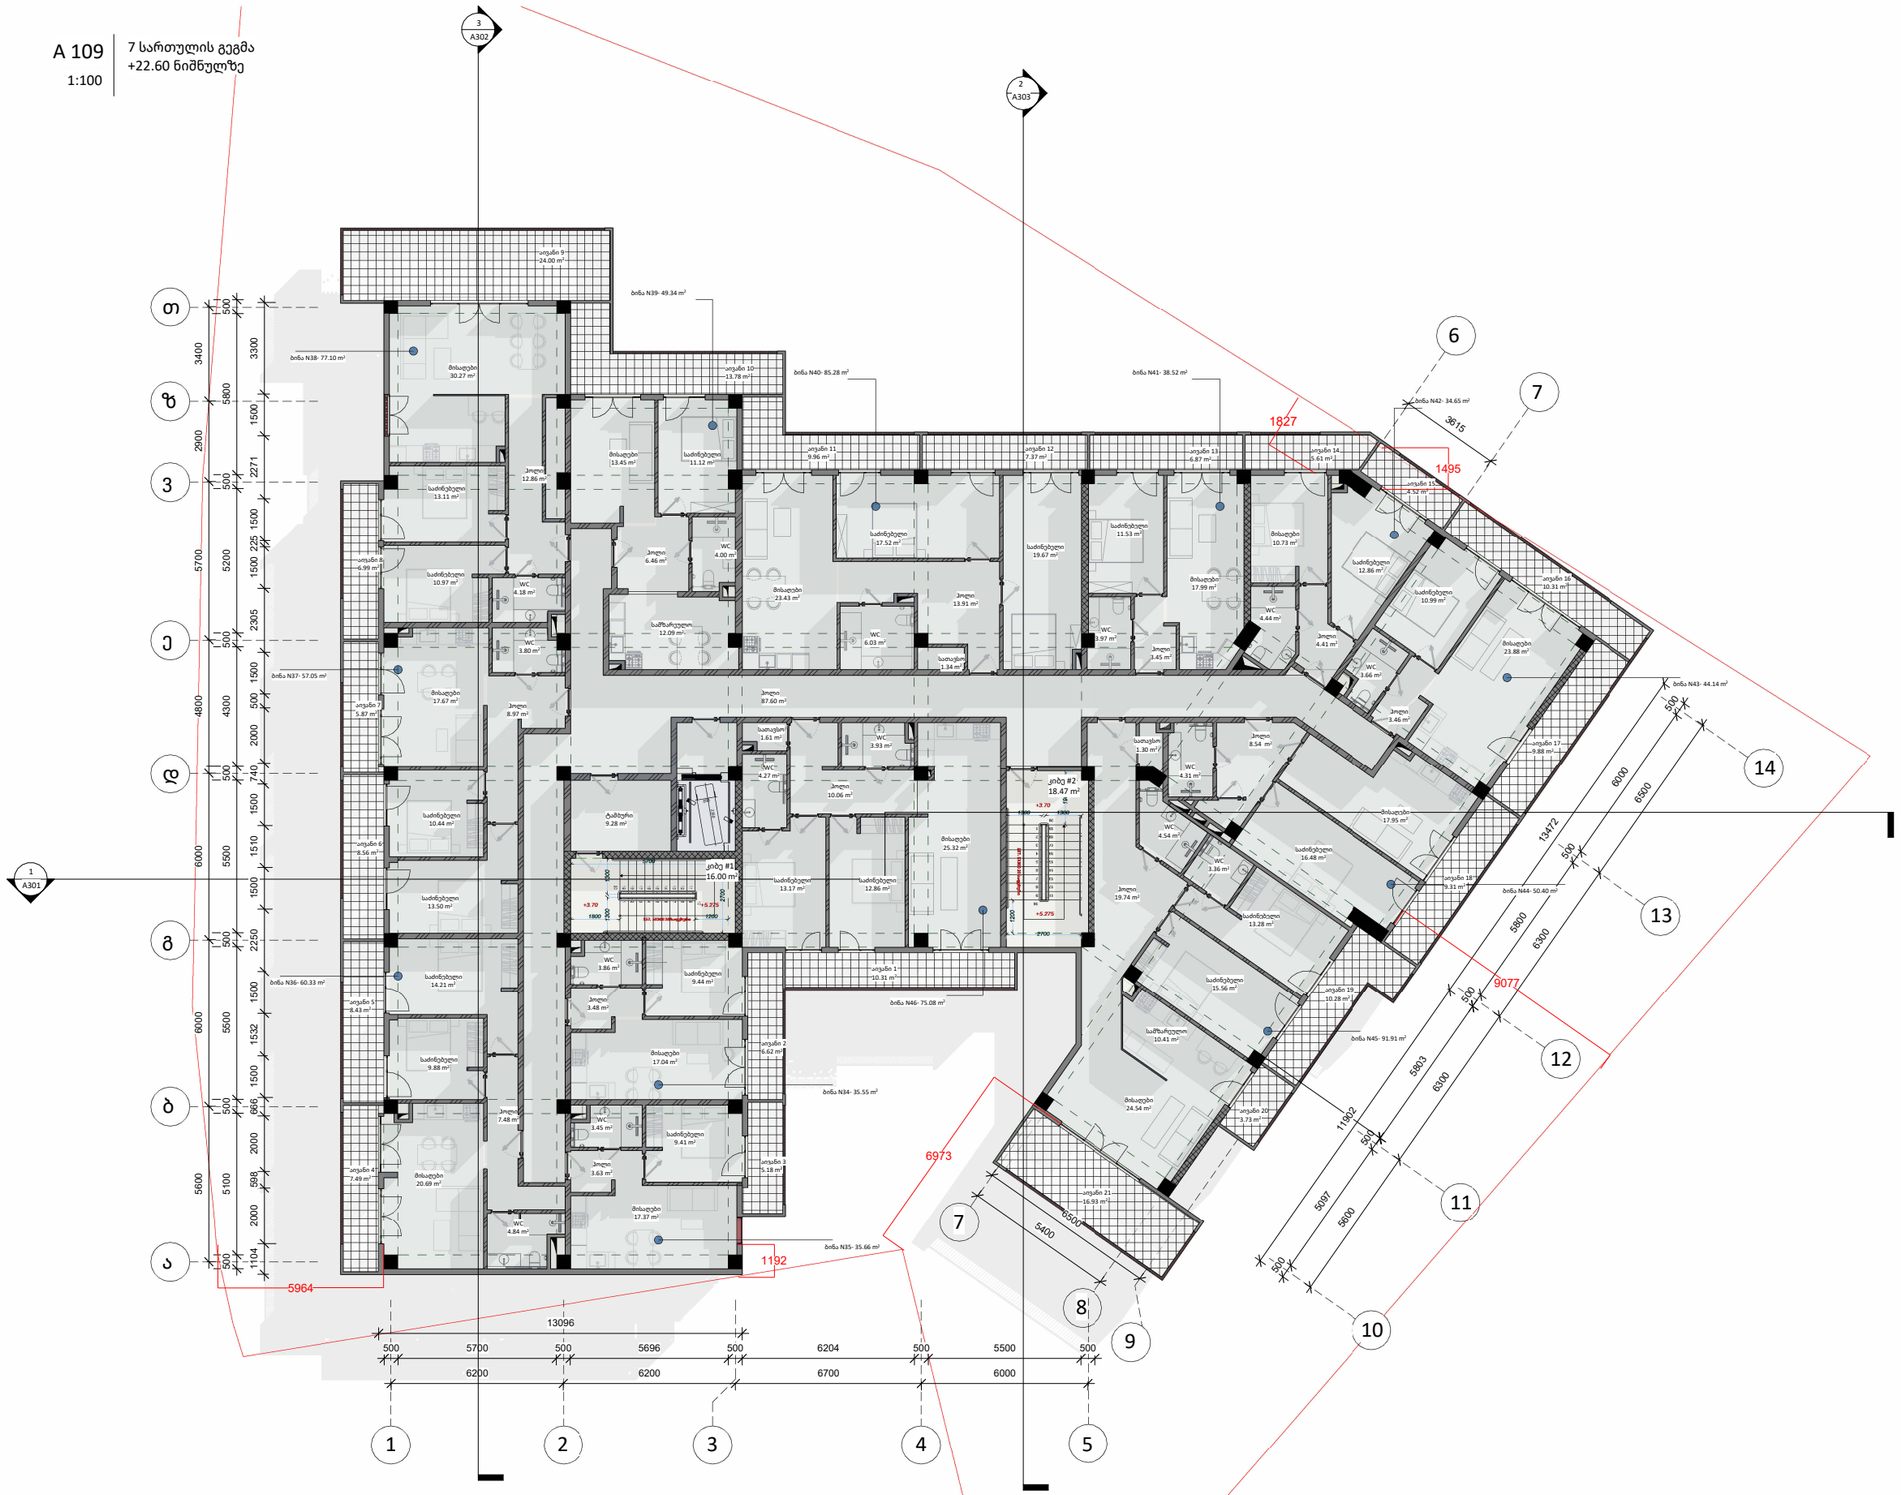

A2

A100

სათაური

გეგმა

Ns studio
0179 ბაზალეთის ქუჩა 3
ქ. თბილისი საქართველო
Tel: 593 27 88 58
info@nsstudio.ge

პროექტი
მრავალბინიანი საცხოვრებელი სახლი
ქ. თბილისი, ხერგიანის #1

დამკვეთი: შ.პ.ს. სამშენებლო კომპანია "სავანე-მშენი"

სქემატური ჭრილი

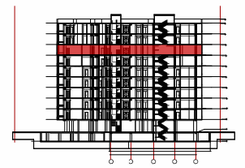

#11.04.2022
ლუკა ჩაგანავა
ნინო ქანტარია
ვახტანგ ცხოვრებაშვილი
ივა ბალიაშვილი
ლევან არველაძე

Ns studio

A 110
1:100

8 სართულის გეგმა
+25.75 ნიშნულებზე

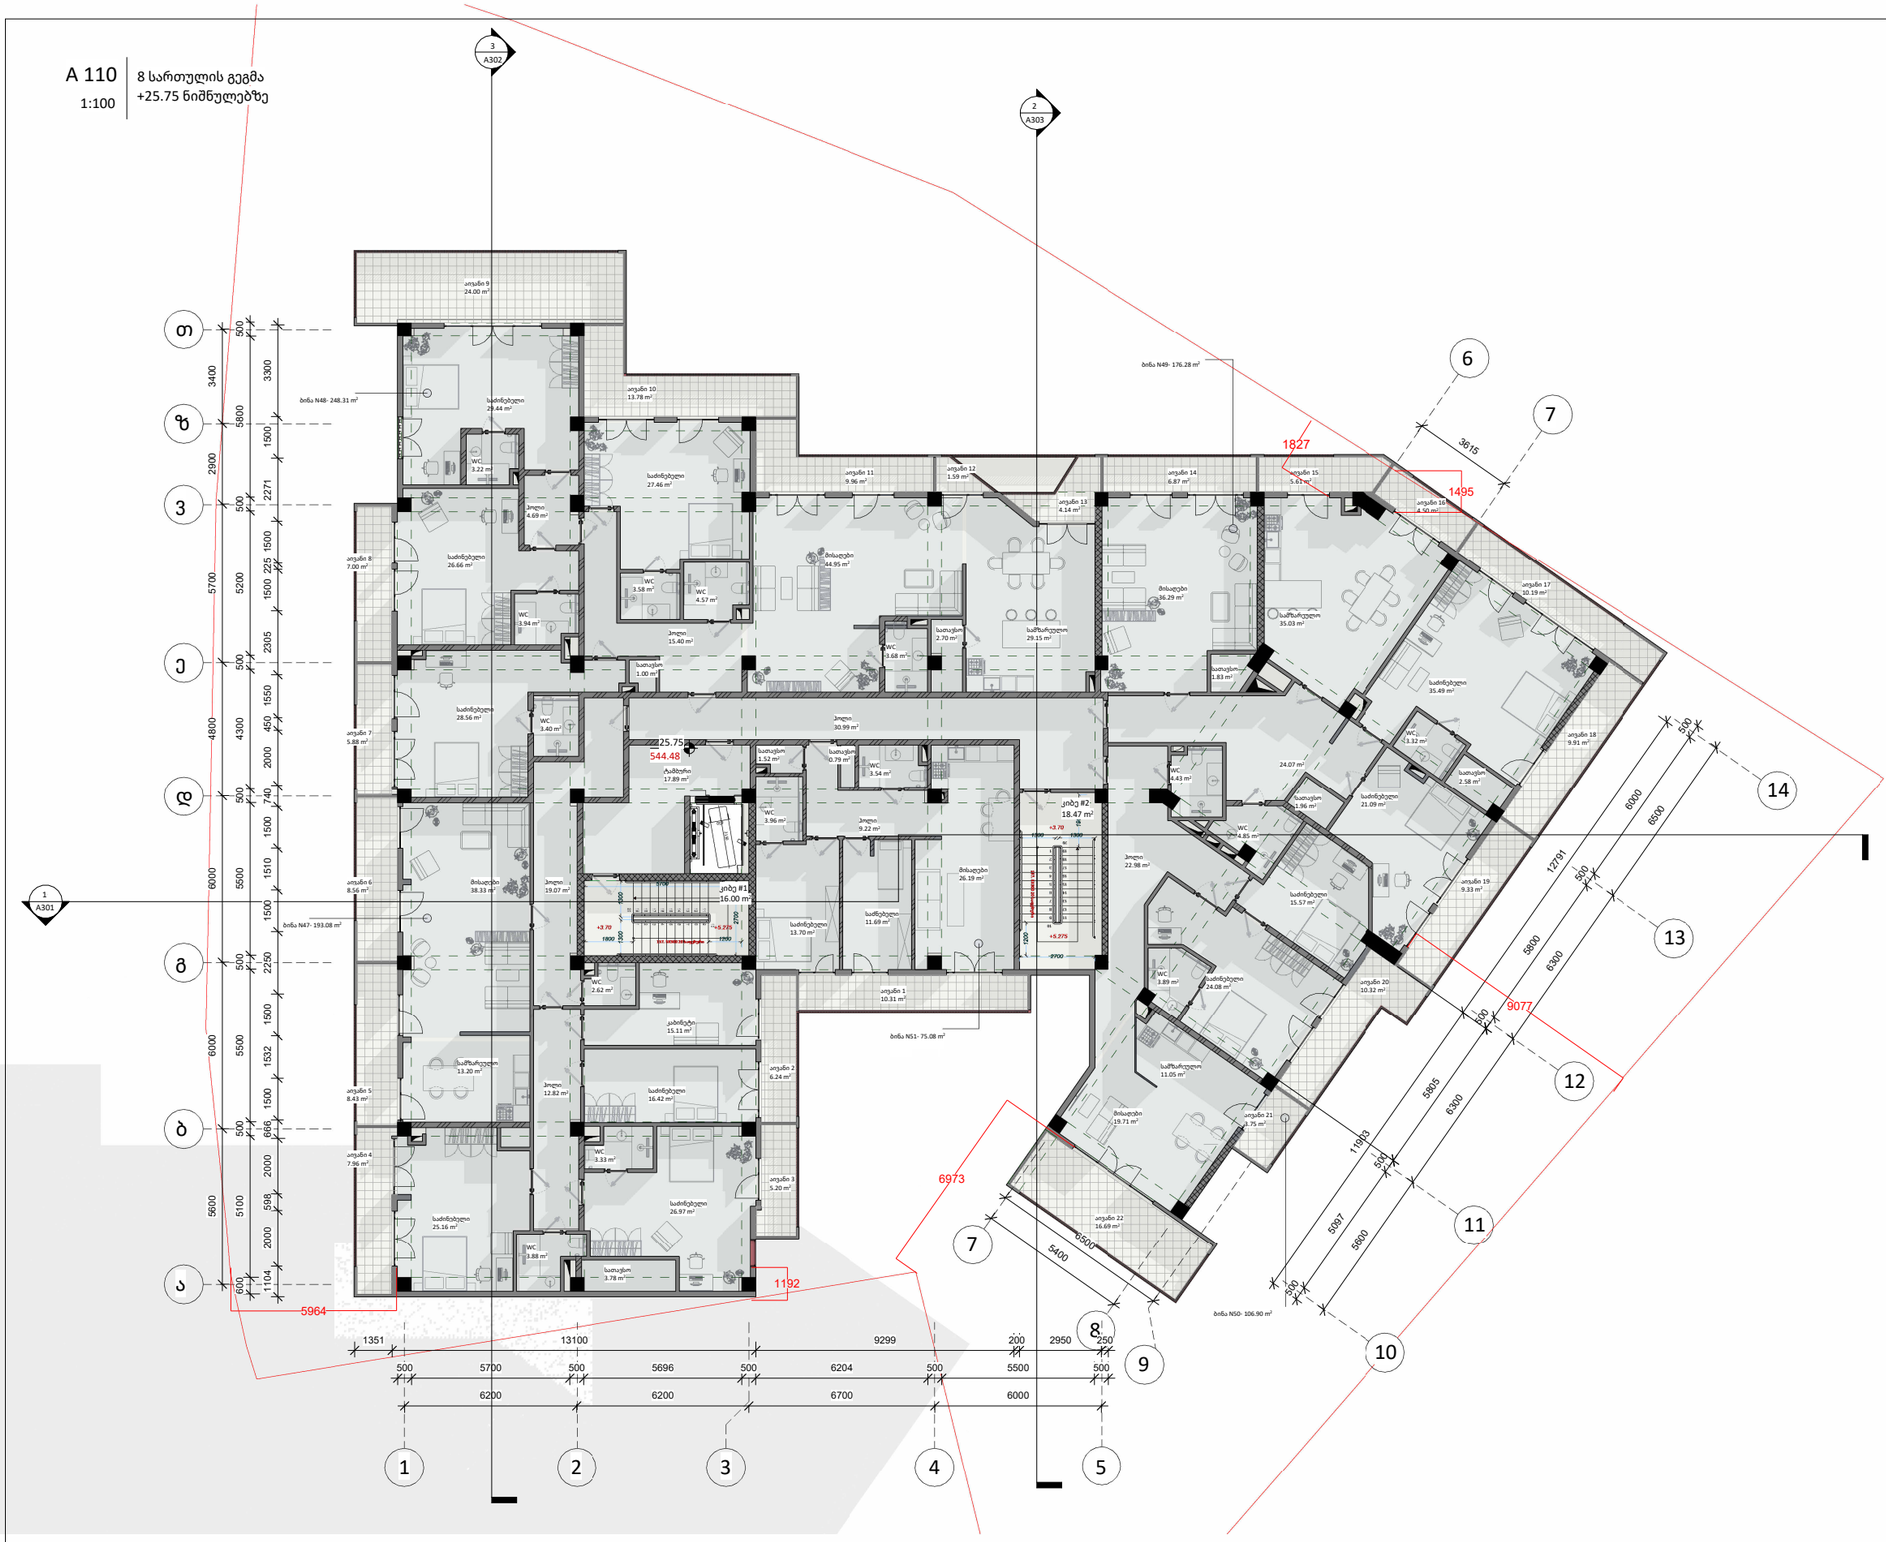
3
A302
2
A303
1
A301
ბინა N48- 248.31 m²
ბინა N47- 193.08 m²
ბინა N49- 176.28 m²
ბინა N51- 75.08 m²
ბინა N50- 106.90 m²
კიბე #1
16.00 m²
კიბე #2
18.47 m²
25.75
544.48
1827
1495
3615
9077
6973
1192
5964
1351
13100
9299
200
2950
250
500
5700
5696
6204
5500
6200
6700
6000
1
2
3
4
5
6
7
8
9
10
11
12
13
14
თ
ზ
ვ
ე
დ
გ
ბ
ა
3400
2900
5700
4800
6000
6000
5600
600
3300
1500
2271
1500
2305
1550
2000
1500
2250
1532
1500
686
2000
598
1104
5800
5200
4300
5500
5500
5100
1500
225
1500
450
740
1510
1500
1500
1500
2000
2000
2000
1500
500
500

A 111
1:100

9 სართულის გეგმა
+28.90 ნიშნულებზე

A2

A100

სათაური

გეგმა

Ns studio
0179 ბაზალეთის ქუჩა 3
ქ. თბილისი საქართველო
Tel: 593 27 88 58
info@nsstudio.ge

პროექტი
მრავალბინიანი საცხოვრებელი სახლი
ქ. თბილისი, ხერგიანის #1

დამკვეთი: შ.პ.ს. სამშენებლო
კომპანია "სავანე-მშენი"

სქემატური ჭრილი

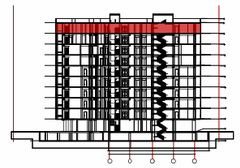

#11.04.2022
ლუკა ჩაგანავა
ნინო ჭანტურია
ვახტანგ ცხოვრებაშვილი
ივა ბალიაშვილი
ლევან არველაძე

Ns studio

A112 | სახურავის გეგმა

1:100

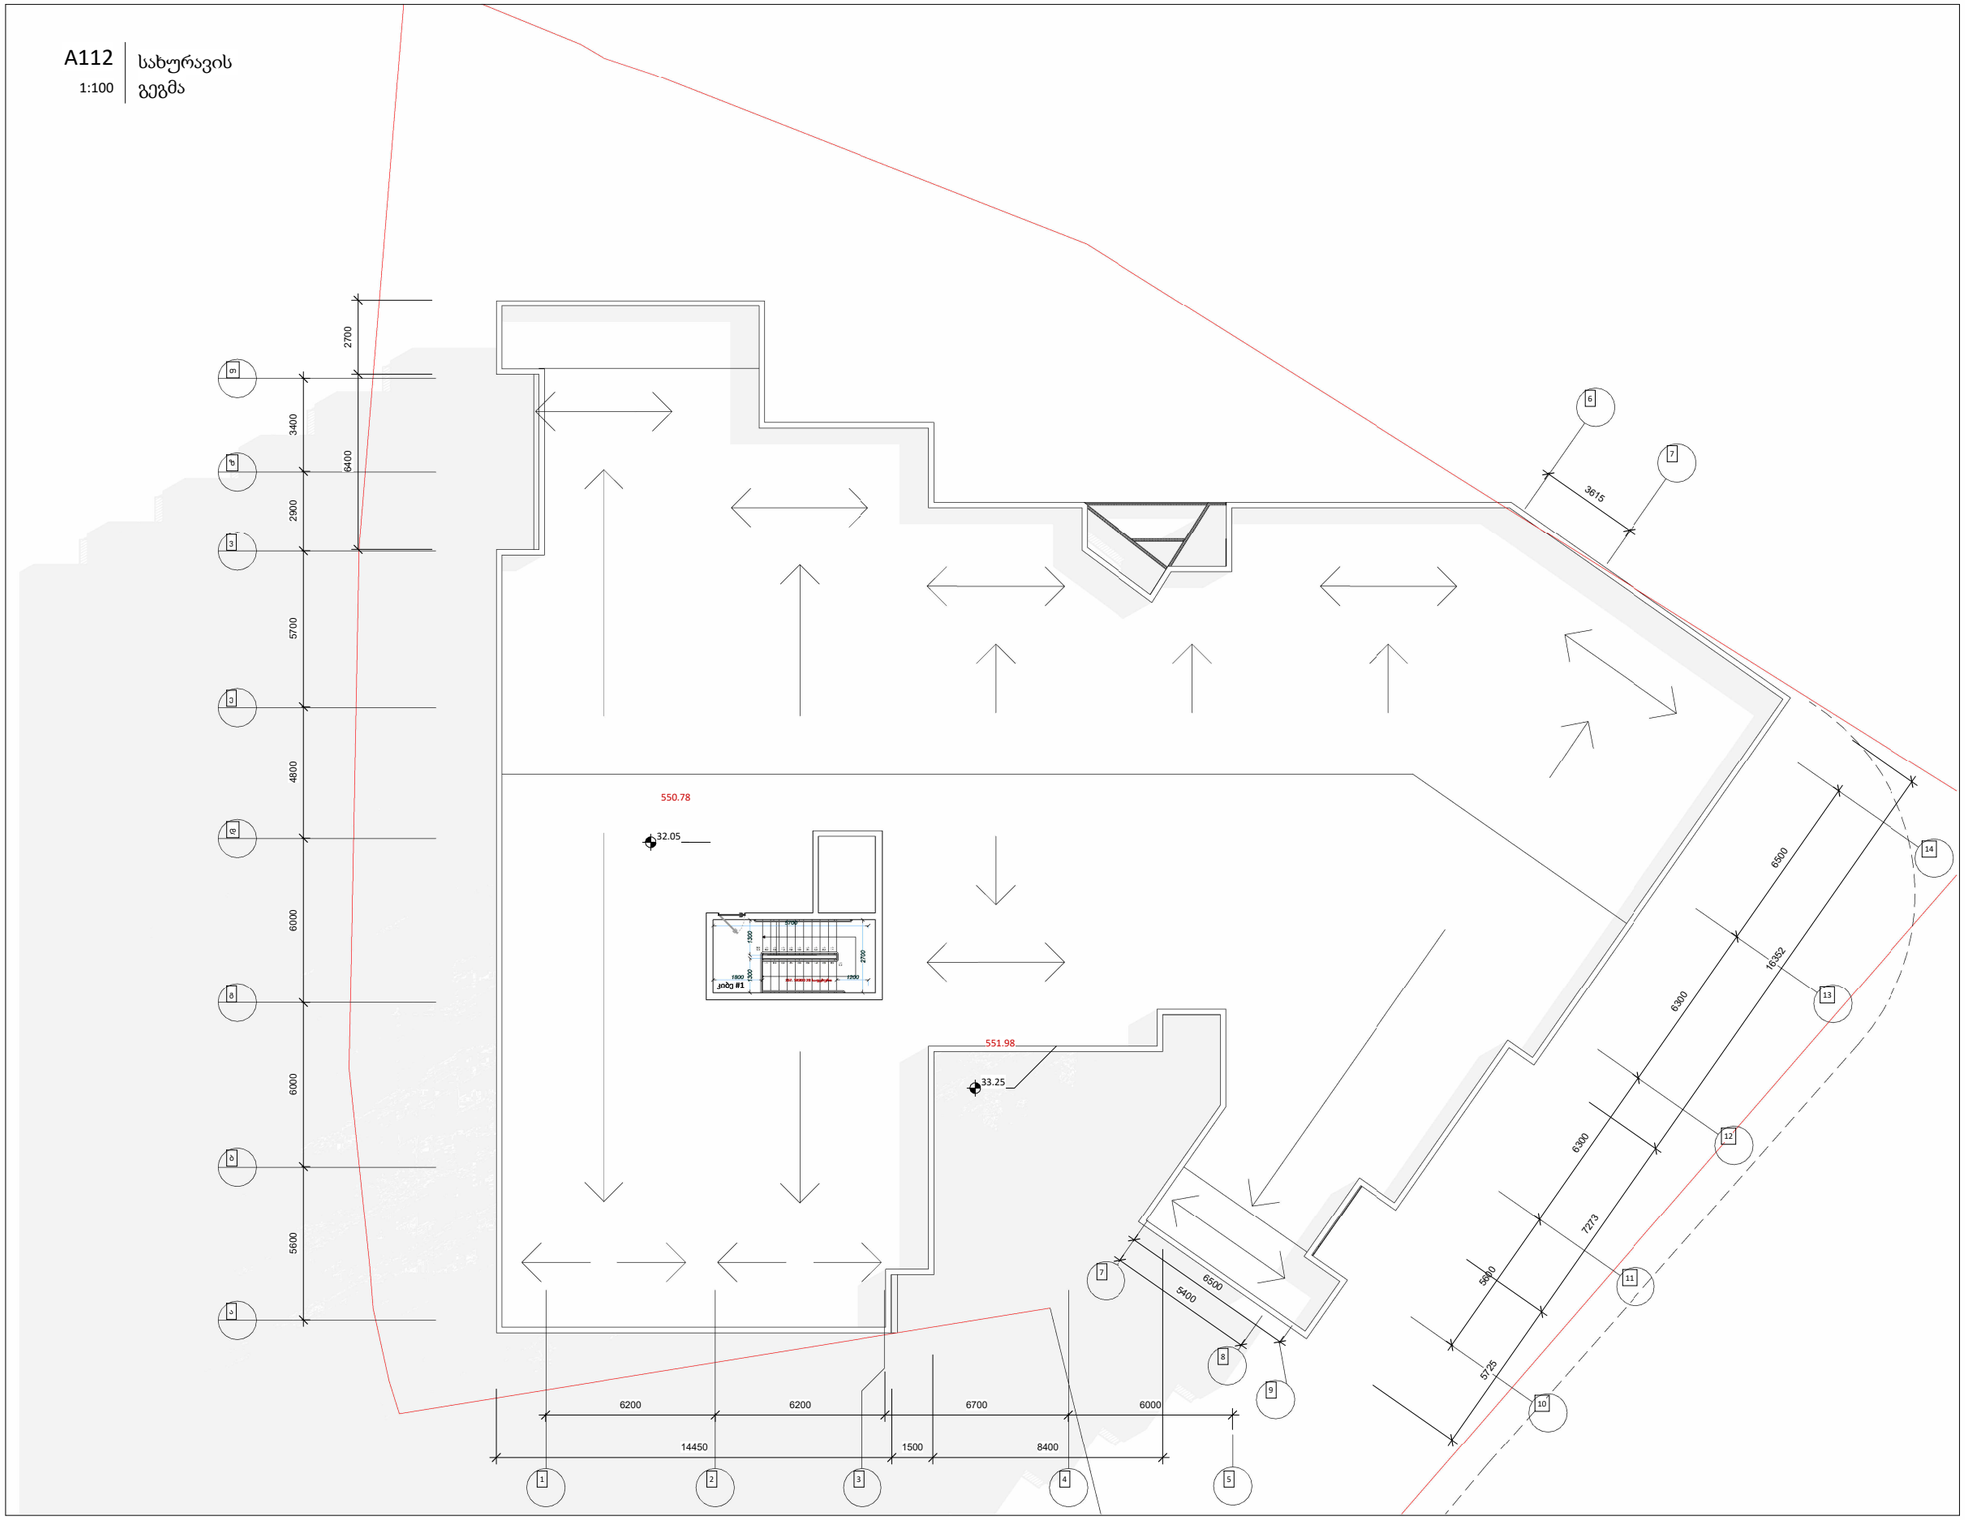

A2

A100

სათაური

გენ.გეგმა

Ns studio
0179 ბაზალეთის ქუჩა 3
ქ. თბილისი საქართველო
Tel: 593 27 88 58
info@nsstudio.ge

პროექტი

მრავალბინიანი საცხოვრებელი სახლი
ქ. თბილისი, ხერგიანის #1

დამკვეთი: შ.პ.ს. სამშენებლო კომპანია "სავანე-მშენი"

სქემატური ჭრილი

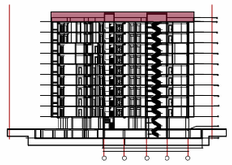

#11.04.2022

ლუკა ჩაგანავა

ნინო ჭანტურია

ვახტანგ ცხოვრებაშვილი

ივა ბალიაშვილი

ლევან არველაძე

Ns studio