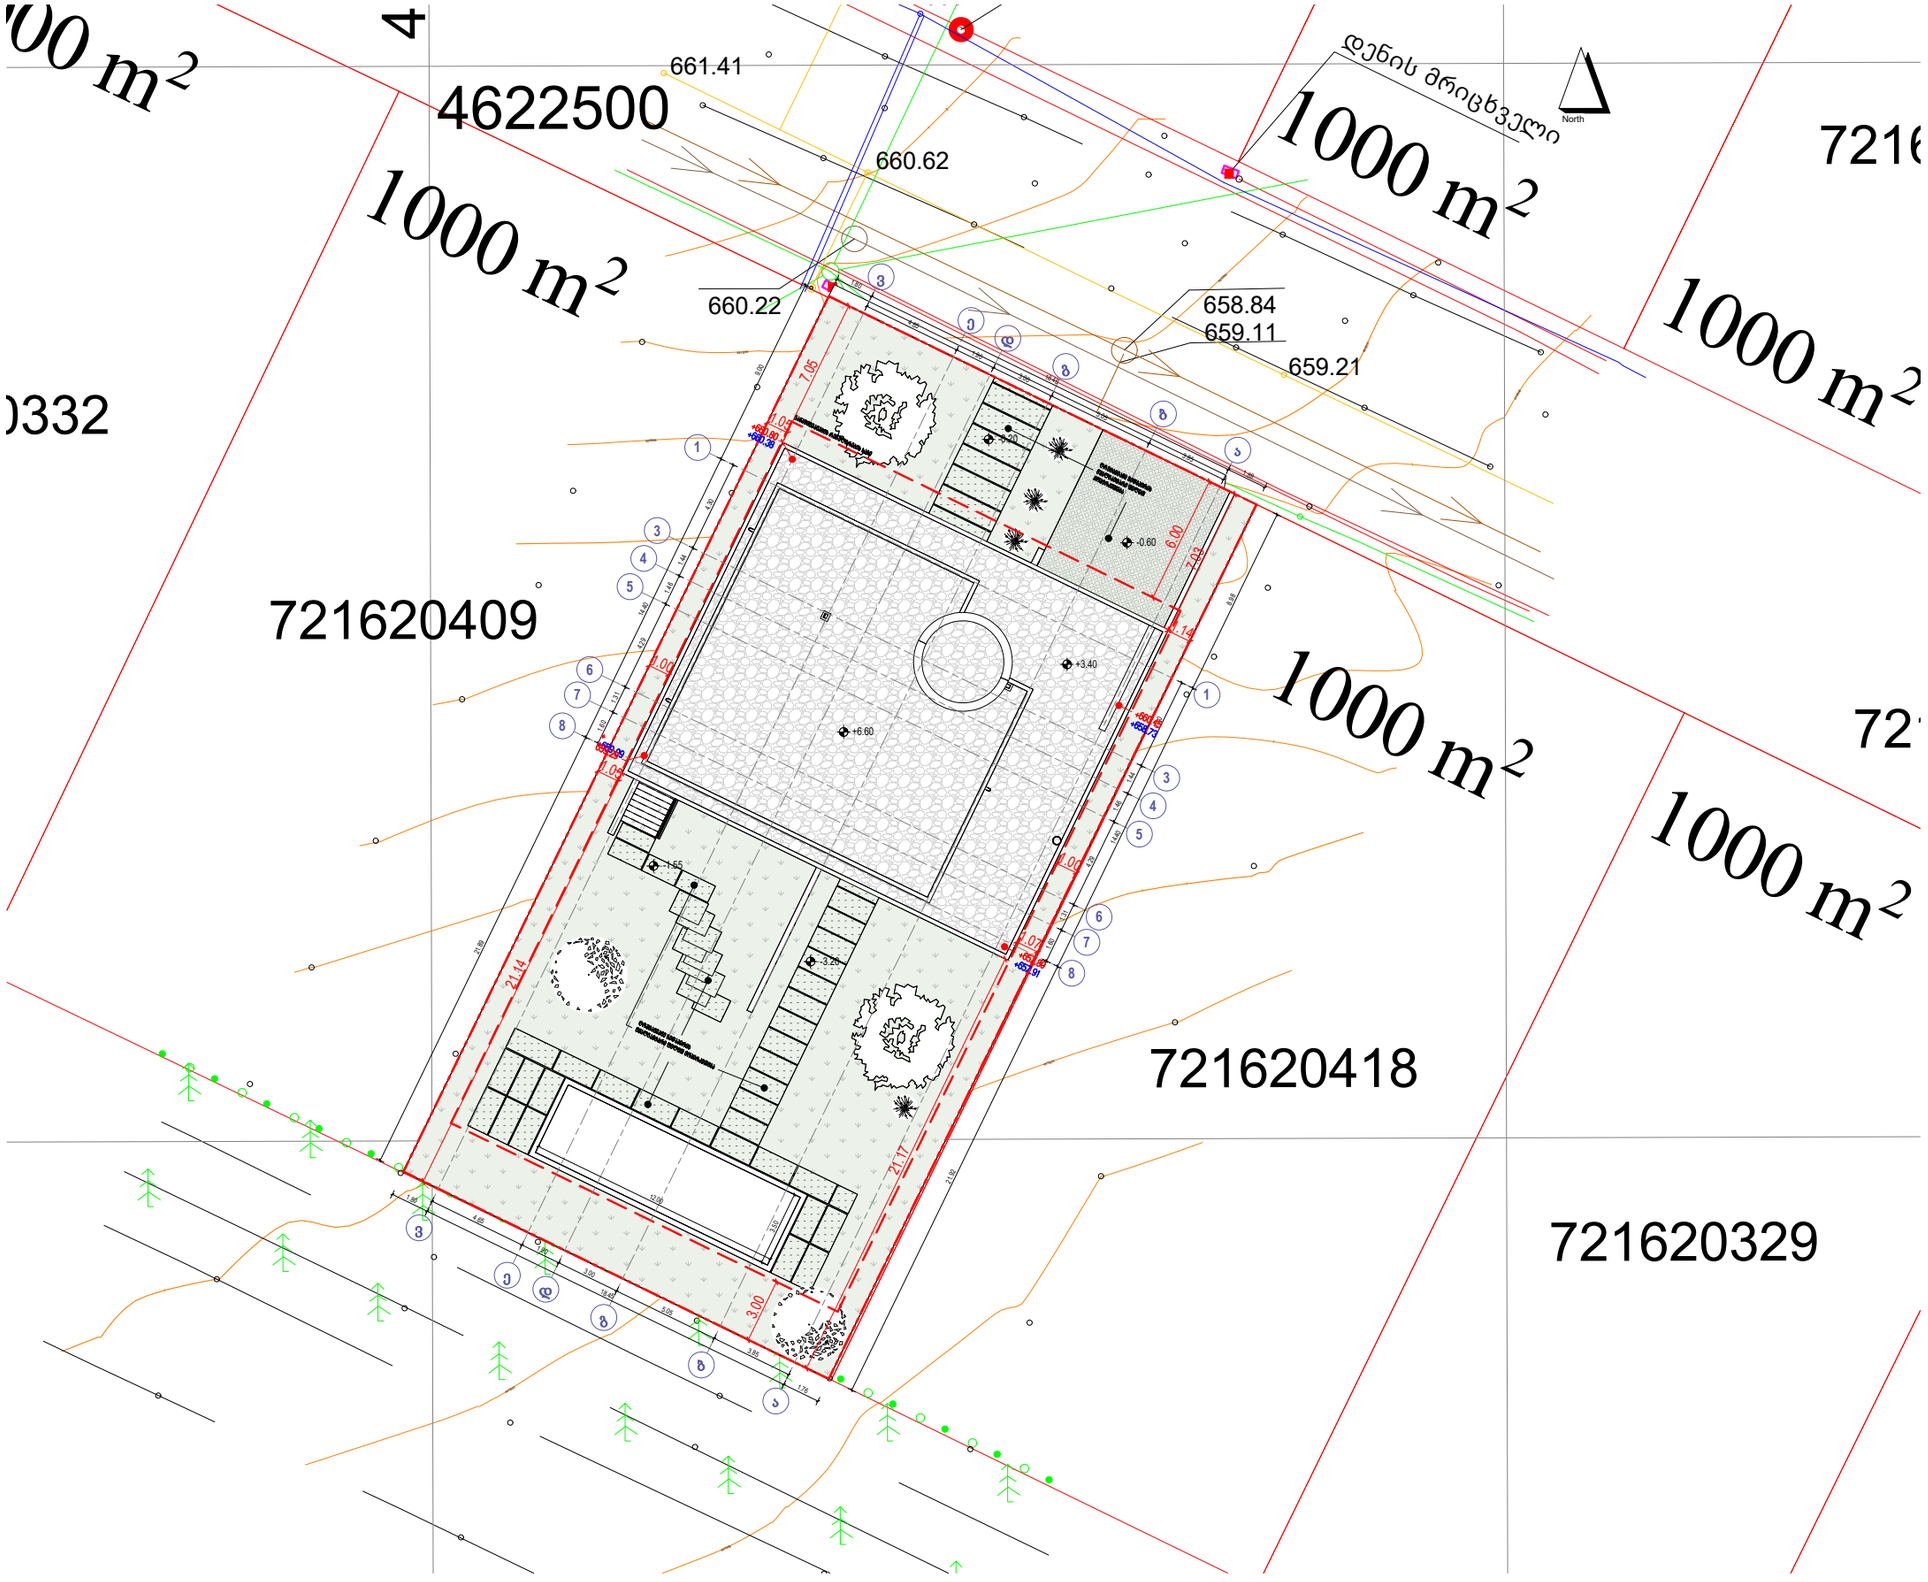




ხაქმიანი ფაკალტეტის შენობა (სძ)


სპეციალური დანიშნულების შენობა (სპ)

ხაცხოვრებელი დანიშნულების შენობა (სპ-2)

დაბოძარე დანიშნულების შენობა (დს)

ხახაწყობები დანიშნულების შენობა (სწ-2)

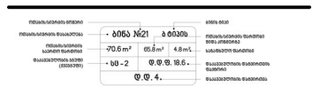

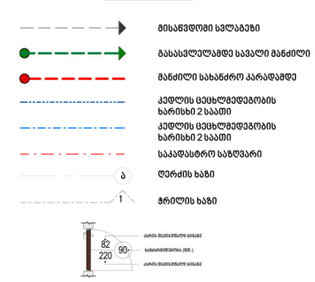


David Vashakidze Architects
მისამართი : ქ. თბილისი, სანაპიროს №8
ტელ: +995 (32) 230 98 99
E-mail : Dvastudio1@gmail.com
FB: FB.COM/DVASTUDIO

| | |
|---|---|
| პროექტის ნომერი | 2022_03 |
| თარიღი | 3/15/2022 |
| მთ. არქიტექტორი | დავით ვაშაკიძე |
| არქიტექტორი | დავით ლაფხი |
| არქიტექტორი | |

პროექტის დასახელება:

# ერთბინიანი საც.სახლი

მისამართი:

**მისამართი, ქალაქი თბილისი, სოფელი ღრსი**
**ს/კ:72.16.20.365**

## გენ-გეგმა

**ტექნიკურ ეკონომიკური**

| | |
|---|---|
| საერთო | |
| საცხოვრებელი | |
| კომერციული | |
| საოფისე | |
| საბაფხულო | |
| ლიფტის/კიბის უჯრ. ფართობი | |
| პარკინგის | |
| დამხმარე | |

# A000

მასშტაბი 1:200