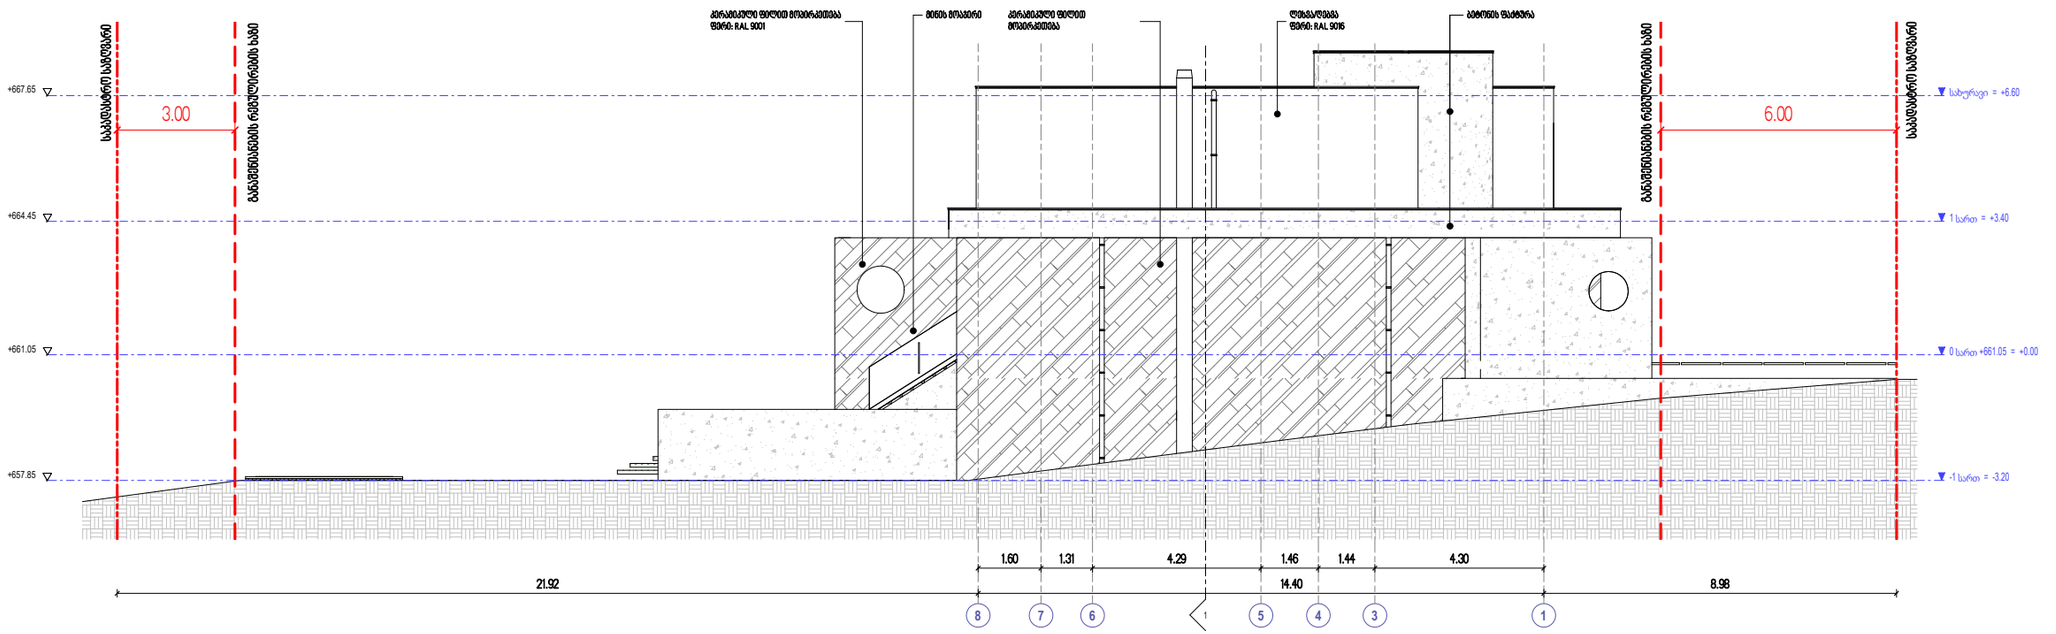

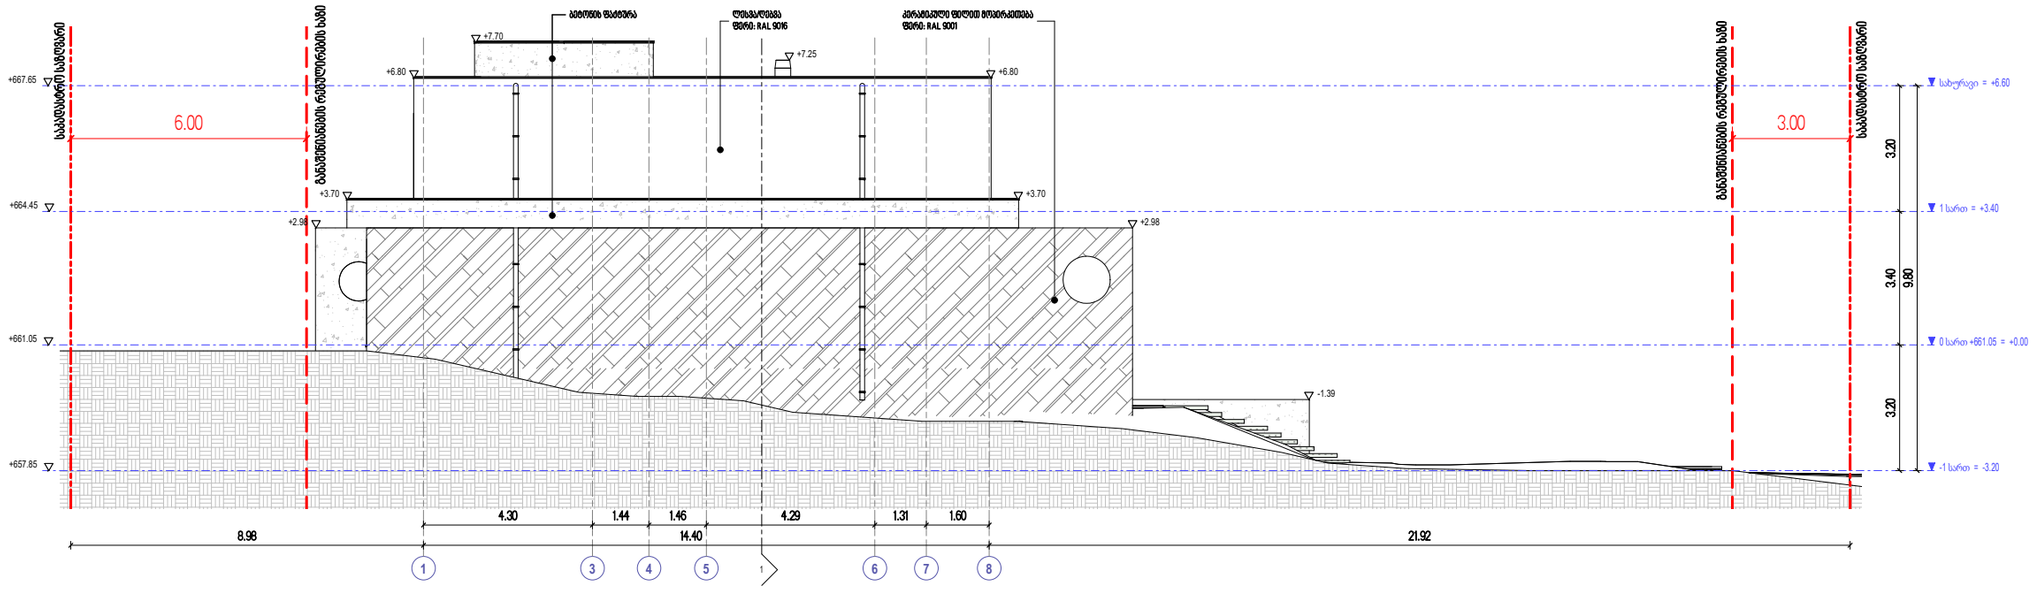

1 სართ = +3.40

სახურავი = +6.60

0 სართ +661.05 = +0.00

-1 სართ = -3.20

8 7 6 5 4 3 1

საკადასტრო საზღვარი 3.00 6.00 საკადასტრო საზღვარი

1

+657.85

+661.05

+664.45

+667.65

კერამიკული ფილით მოპირკეთება ბეტონის ფაქტურა

ფერი: RAL 9001

მინის მოაჯირი ლესვა/ღებვა

ფერი: RAL 9016

კერამიკული ფილით

მოპირკეთება

1.60 1.31 4.29 1.46 1.44 4.30
21.92 14.40 8.98

განაშენიანების რეგულირების ხაზი

განაშენიანების რეგულირების ხაზი

1 სართ = +3.40

სახურავი = +6.60

0 სართ +661.05 = +0.00

-1 სართ = -3.20

1 3 4 5 6 7 8
6.00 3.00 საკადასტრო საზღვარი

საკადასტრო საზღვარი

1

+6.80

+3.70

-1.39

+2.98

+3.70

+7.70
+6.80

+7.25

+657.85

+661.05

+664.45

+667.65

3.20 3.40 3.20

9.80

4.30 1.44 1.46 4.29 1.31 1.60
8.98 14.40 21.92

+2.98

ბეტონის ფაქტურა ლესვა/ღებვა

ფერი: RAL 9016

კერამიკული ფილით მოპირკეთება

ფერი: RAL 9001

განაშენიანების რეგულირების ხაზი

განაშენიანების რეგულირების ხაზი

David Vashakidze Architects

საერთო ფართობი

საცხოვრებელი ფართობი

კომერციული ფართობი

საოფისე ფართობი

საზაფხულო ფართობი

ლიფტის/კიბის უჯრ. ფართობი

პარკინგის ფართობი

დამხმარე სათავსო

პროექტის დასახელება:

მისამართი: ქ. თბილისი, სანაპიროს #8

ტელ: +995 (32) 230 98 99

E-mail : Dvastudio1@gmail.com

FB: FB.COM/DVASTUDIO
მისამართი:

ტექნიკურ ეკონომიკური

თარიღი

არქიტექტორი

მთ. არქიტექტორი

პროექტის ნომერი

მასშტაბი

არქიტექტორი

დავით ლაშხი

დავით ვაშაკიძე

1 : 100

ფასადი 8-1,1-8

A100
ერთბინიანი საც.სახლი

მისამართი, ქალაქი თბილისი, სოფელი ლისი

ს/კ:72.16.20.365

2022_03

3/15/2022

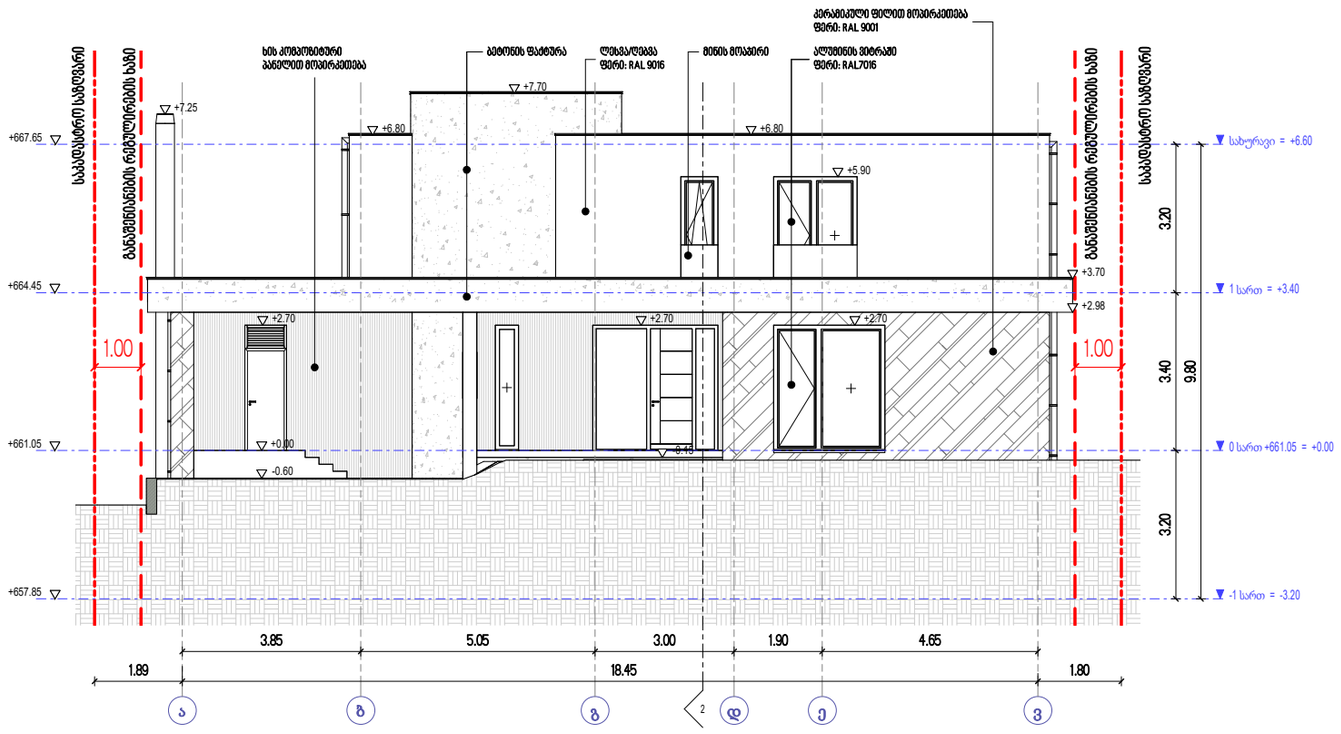

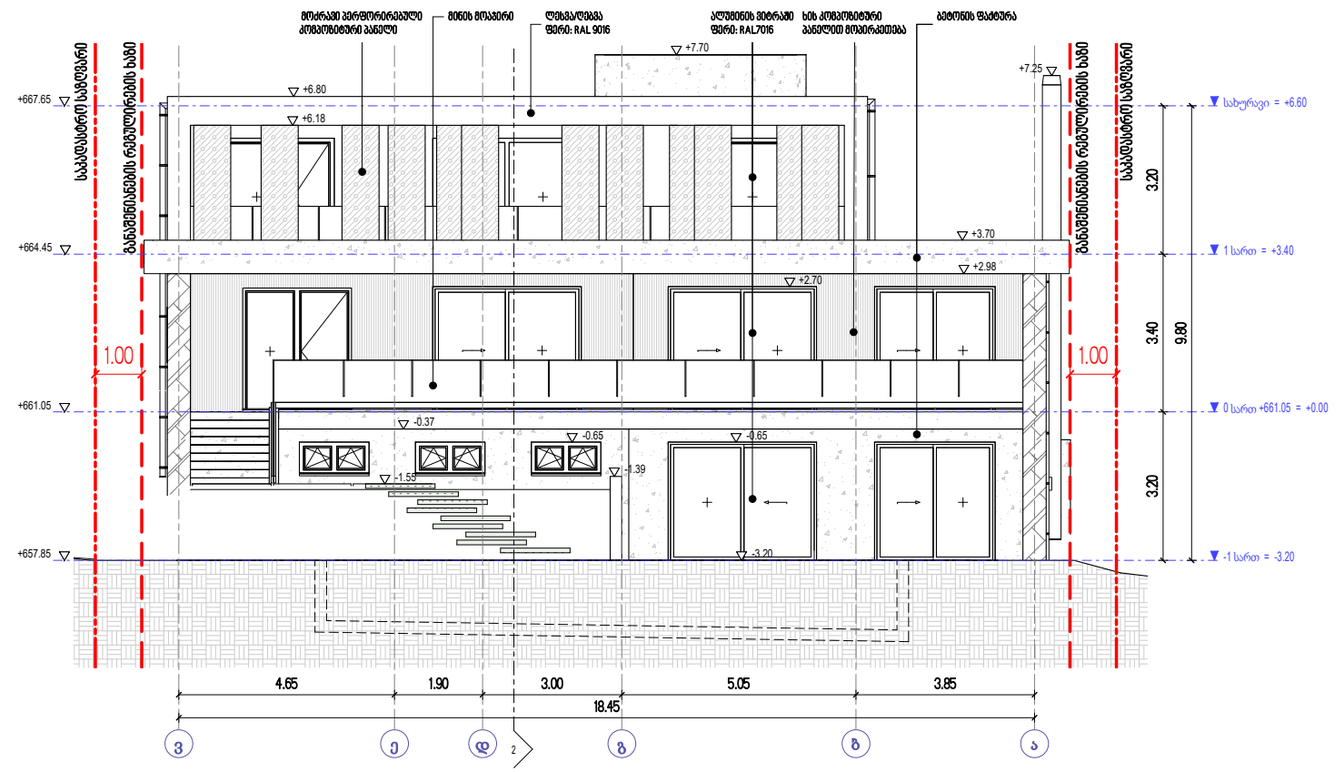

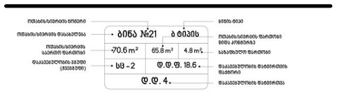

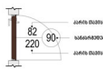

David Vashakidze Architects

მისამართი : ქ. თბილისი, სანაპიროს ჩიხი
ტელ: +995 (32) 230 98 99
E-mail : Dvastudio1@gmail.com
FB: FB.COM/DVASTUDIO

პროექტის ნომერი	2022_03
თარიღი	3/15/2022
მთ. არქიტექტორი	დავით ვაშაკიძე
არქიტექტორი	დავით ღაში
არქიტექტორი	

პროექტის დასახელება:

ერობინიანი საც.სახლი

მისამართი:

მისამართი, ქალაქი თბილისი, სოფელი ლისი

ს/კ:72.16.20.365

ფასადი ა-ვ,ვ-ა

ტექნიკურ ეკონომიკური

საერთო
საცხოვრებელი
კომერციული
საოფისე
საზაფხულო
ლიფტის/კიბის უჯრ. ფართობი
პარკინგის
დამხმარე

A101

მასშტაბი	1:100

ფ-1	ფ-2	ფ-3	ფ-4	ფ-5	ფ-6
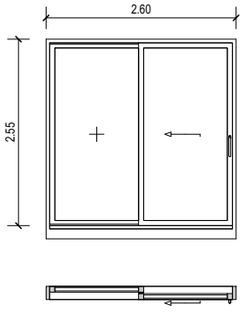	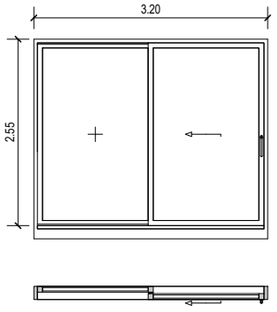	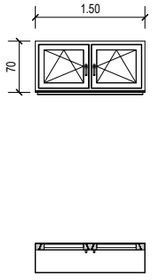	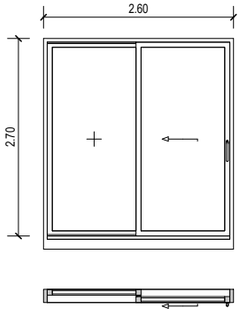	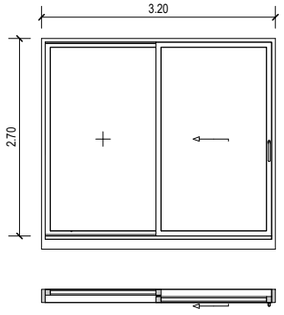	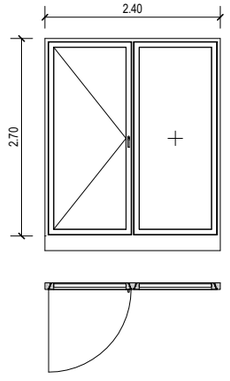

ფ-7	ფ-8	ფ-9	ფ-10	ფ-11	ფ-12
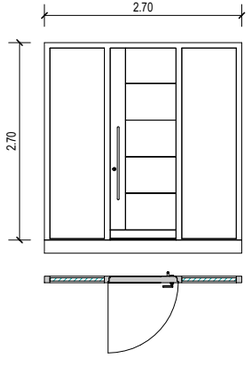	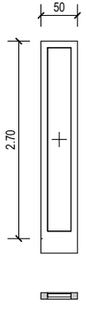	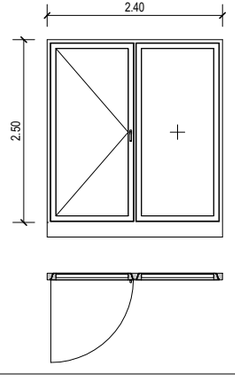	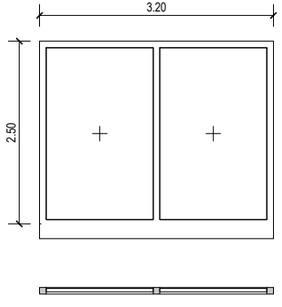	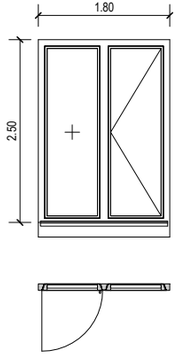	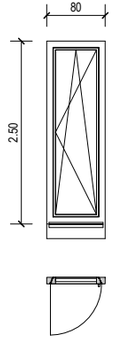

David Vashakidze Architects
მისამართი : ქ. მცხეთის, სანაპირო №8
ტელ: +995 (32) 230 98 99
E-mail : Dvastudio1@gmail.com
FB: FB.COM/DVASTUDIO

პროექტის ნომერი	2022_03
თარიღი	3/15/2022
მთ. არქიტექტორი	დავით თამაშიძე
არქიტექტორი	დავით ლაგხი
არქიტექტორი	

პროექტის დასახელება:

ერთბინიანი საც.სახლი

მისამართი:

მისამართი, ქალაქი მცხეთის, სოფელი ლიხი ს/კ:72.16.20.365

ღიობების სპეციფიკაცია

ტექნიკურ პერსონალისური

საქართო
სახხოვრებელი
კომერციული
საოფისე
სახანძრო
ლიფტის/კიბის შახ. ფარითები
პარკინგის
დამხმარე

A600

მასშტაბი 1:50