

გეგმა ±0.00 ნიშნულზე

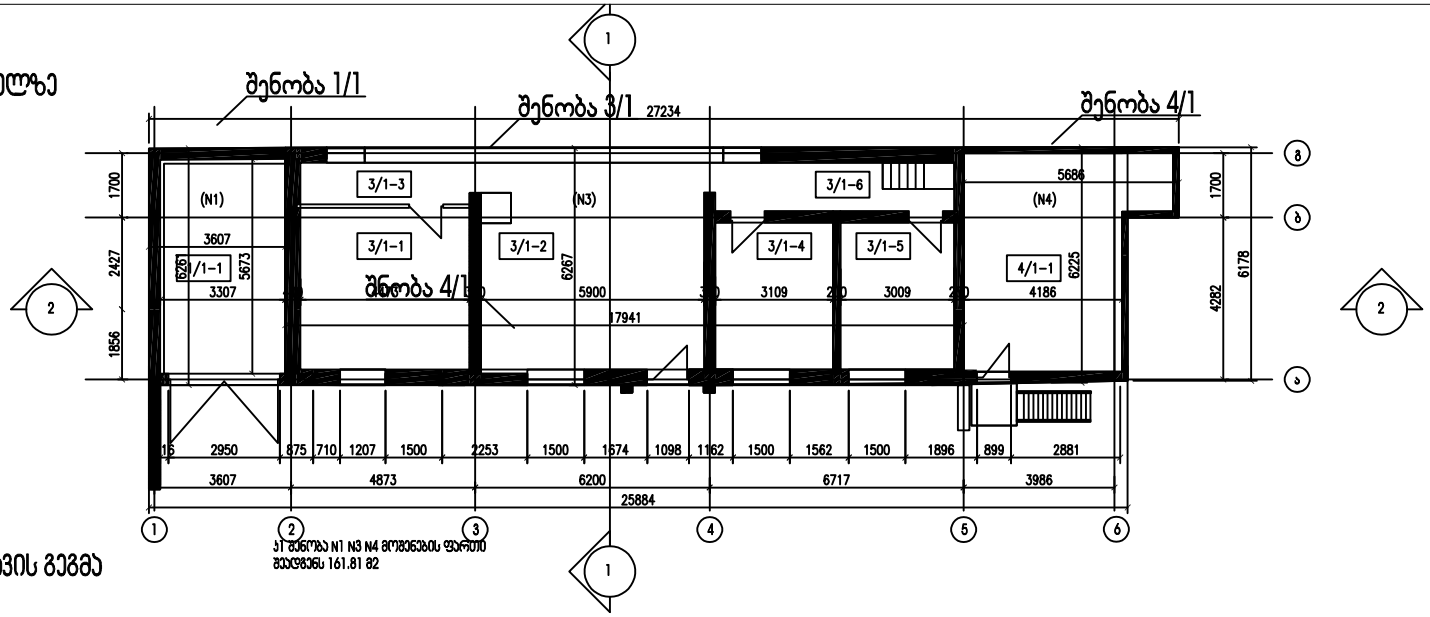

სახურავის გეგმა

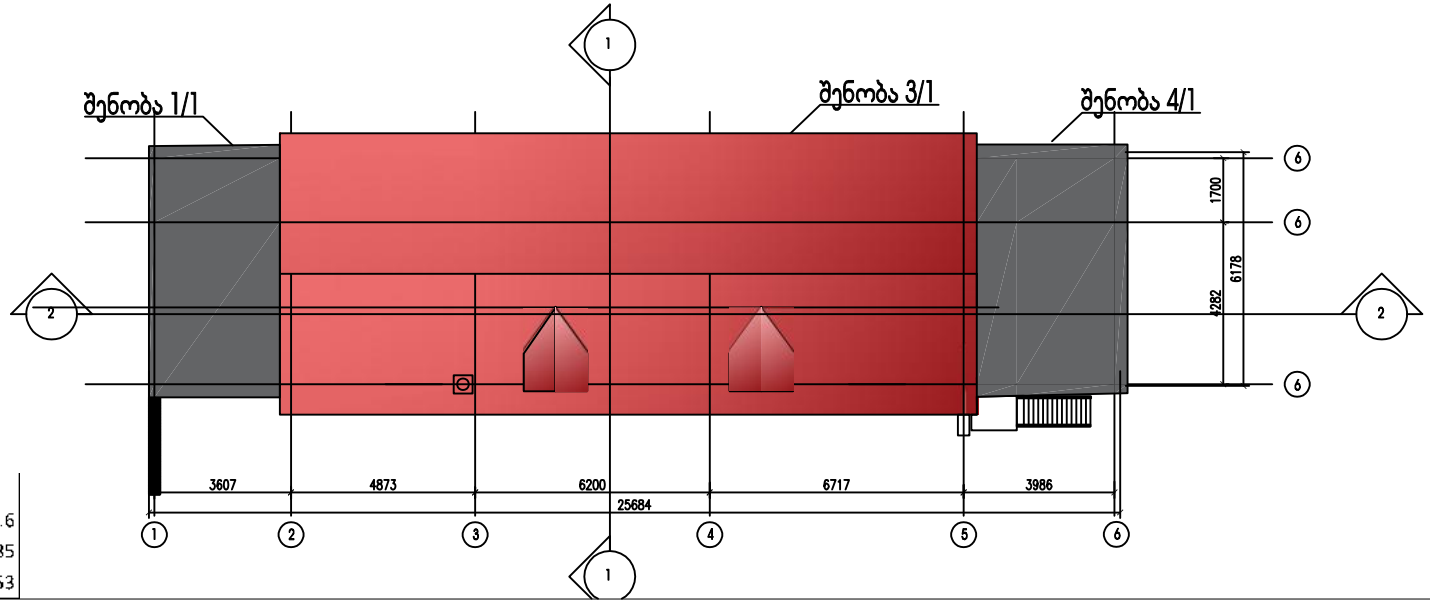


დაზუსტება	
შენობა 3/1 (N3)	
3/1-1	19.09
3/1-2	32.45
3/1-3	4.91
3/1-4	12.97
3/1-5	11.68
3/1-6	8.49
ჯამი:	89.59

დაზუსტება	
შენობა 1/1 (N1)	
3/1-1	17.8


დაზუსტება	
შენობა 4/1 (N4)	
4/1-1	27.12

	k1	k2
შენობა 1/1 (N1)		22.6
შენობა 3/1 (N3)	164.72	168.885
შენობა 4/1 (N4)		29.53


მანსარდის გეგმა +3.00 ნიშნულზე

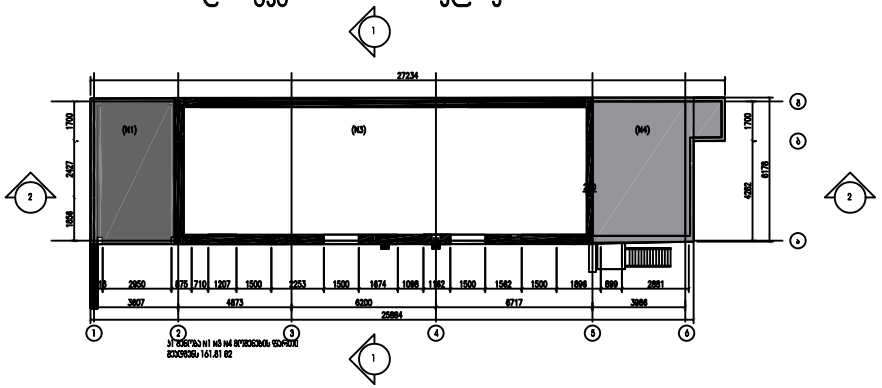

ჭრილი 1-1

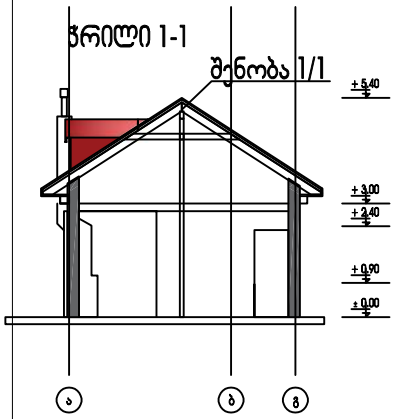

ჭრილი 2-2

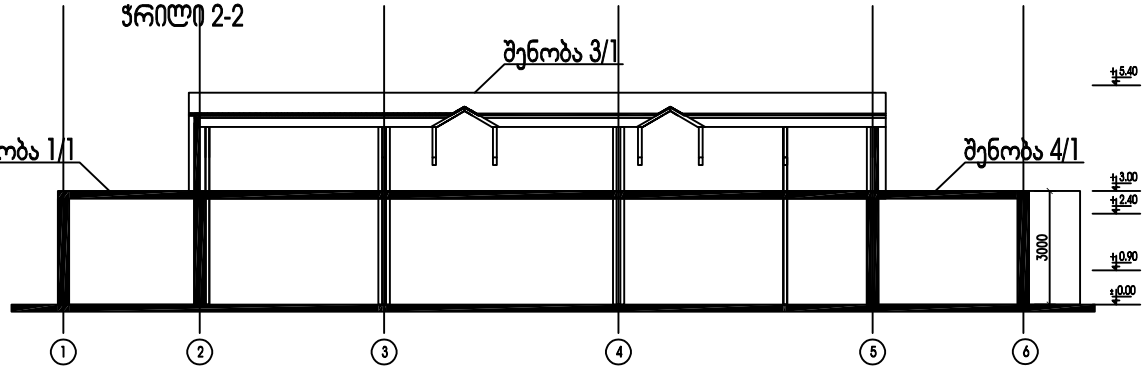


ექსპლიკაცია	
შენობა 3/1 (N3)	
3/1-1	19.09
3/1-2	32.45
3/1-3	4.91
3/1-4	12.97
3/1-5	11.68
3/1-6	8.49
სულ:	89.59

ექსპლიკაცია	
შენობა 1/1 (N1)	
3/1-1	17.8


ექსპლიკაცია	
შენობა 1/1 (N1)	
4/1-1	27.12

	k1	k2
შენობა 1/1 (N1)	164.72	22.6
შენობა 3/1 (N3)		168.885
შენობა 4/1 (N4)		29.53


ფასადი გ-ა ღერძებში

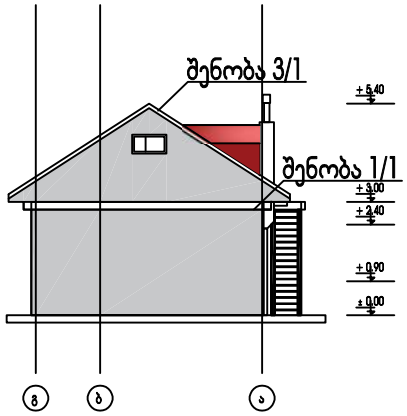


ფასადი 6-1 ღერძებში

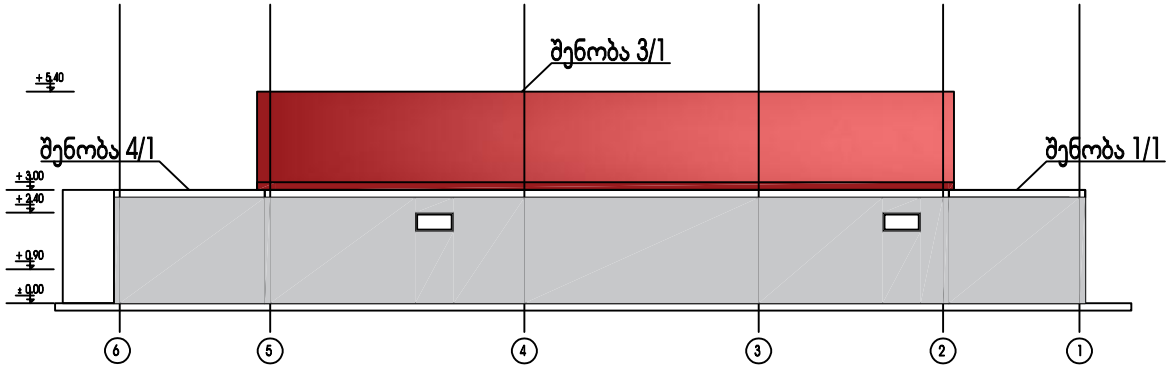

ფასადი ა-გ ღერძებში

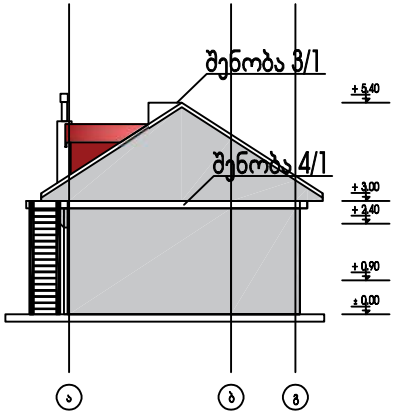

ფასადი 1-6 ღერძებში

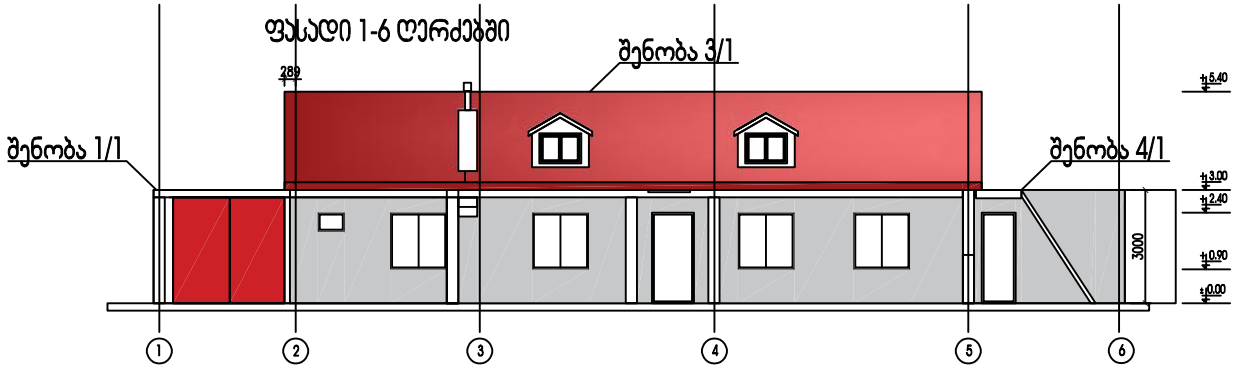

ექსპლიკაცია	
შენობა 3/1 (N3)	
3/1-1	19.09
3/1-2	32.45
3/1-3	4.91
3/1-4	12.97
3/1-5	11.68
3/1-6	8.49
ჯამი:	89.59

ექსპლიკაცია	
შენობა 1/1 (N1)	
3/1-1	17.8

ექსპლიკაცია	
შენობა 4/1 (N4)	
4/1-1	27.12

	k1	k2
შენობა 1/1 (N1)	164.72	22.6
შენობა 3/1 (N3)		168.885
შენობა 4/1 (N4)		29.53

