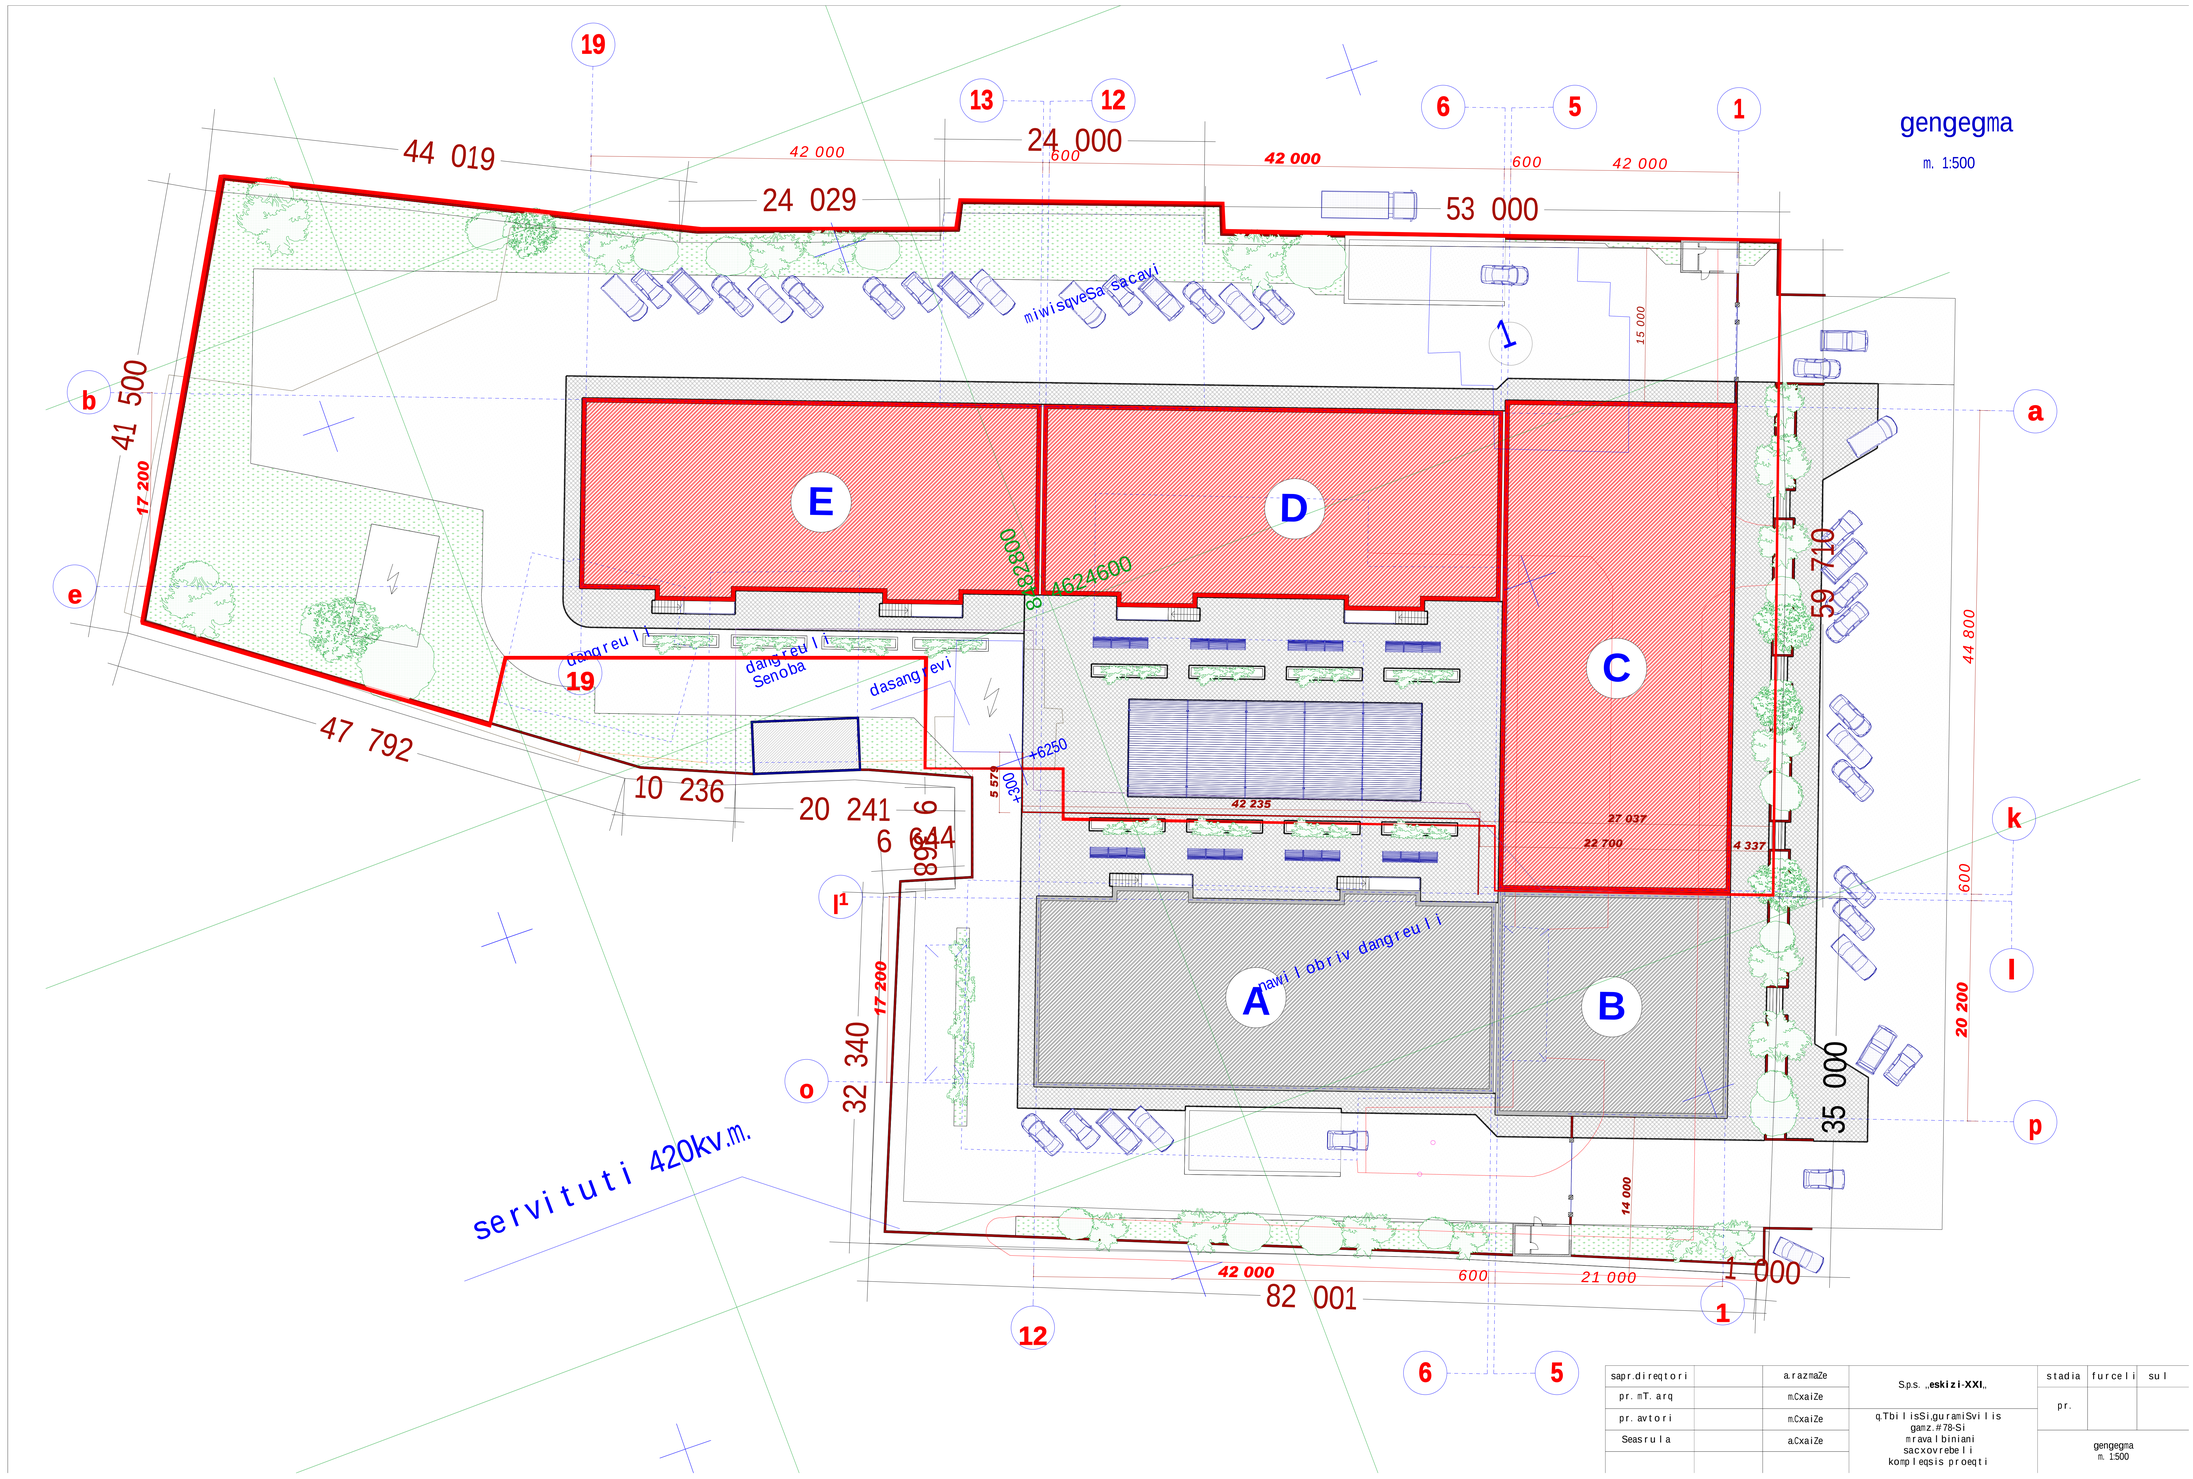

sapr.direqtori		a.razmaZe	S.p.s. „eskizi-XXI„	stadia	furceli	sul
pr. mT. arq		m.CxaiZe		pr.		
pr. avtori		m.CxaiZe	q.TbilisSi,guramiSvilis gamz.#78-Si mravalbiniani sacxovrebeli kompleqsis proeqti			
Seasrula		a.CxaiZe		gengegma m. 1:500		