

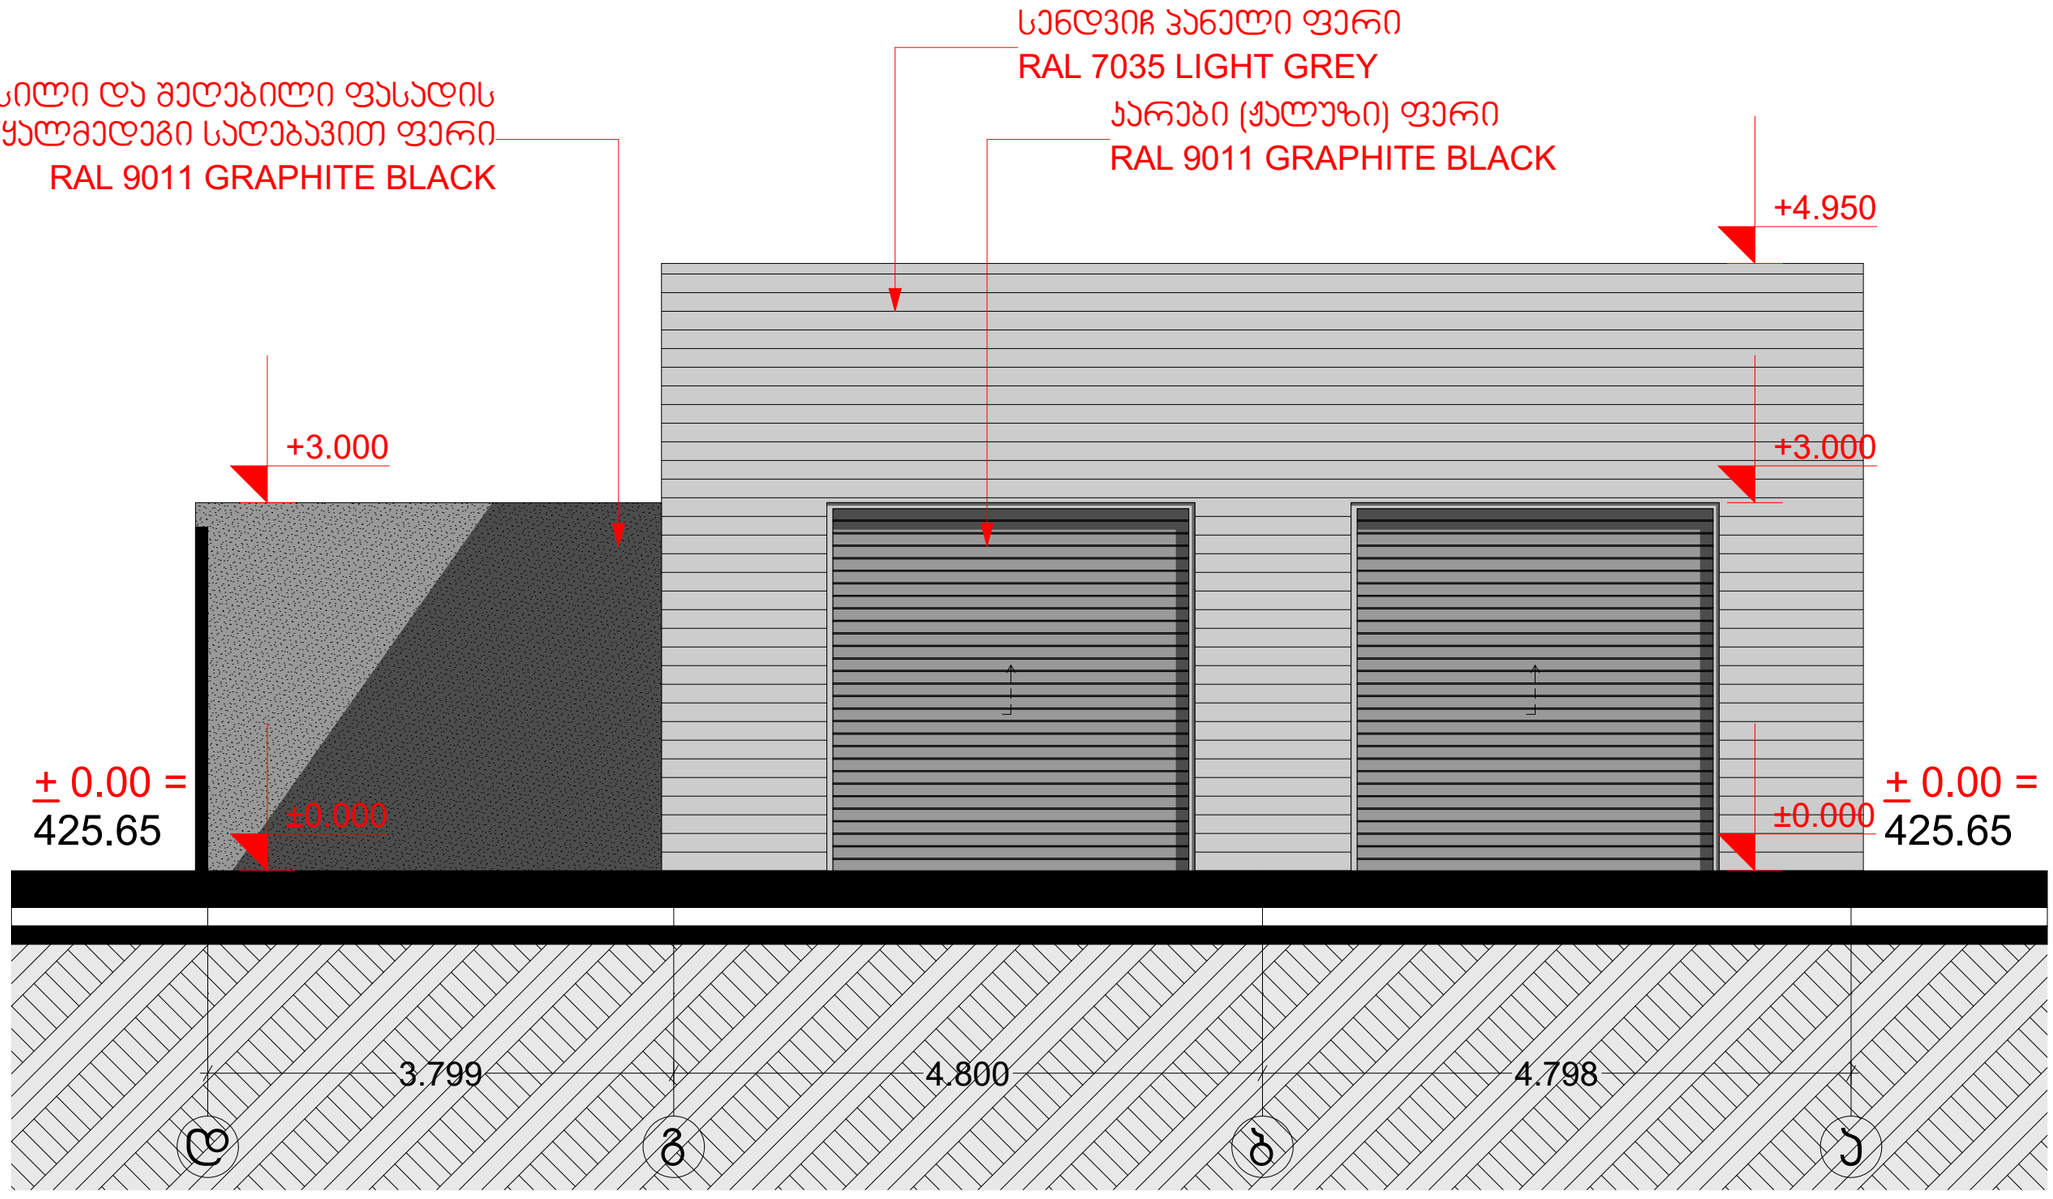



საჯარო ფასადი დ-ა ღერძებში			
მისამართი : ქ.თბილისი, ფეიქრული , ქ №36 საკადასტრო კოდი : 01.11.19.004.036			
დამკვეთი : შ.პ.ს სამთა			
თანამდებობა	სახელი, გვარი		ხელმოწერა
არქიტექტორი	გ. ბერაია		
მასშტაბი	ფორმატი	ფურც №:	სულ. ფურც
1:50	A-3		
სტადია პროექტი			თარიღი 21.01.2023

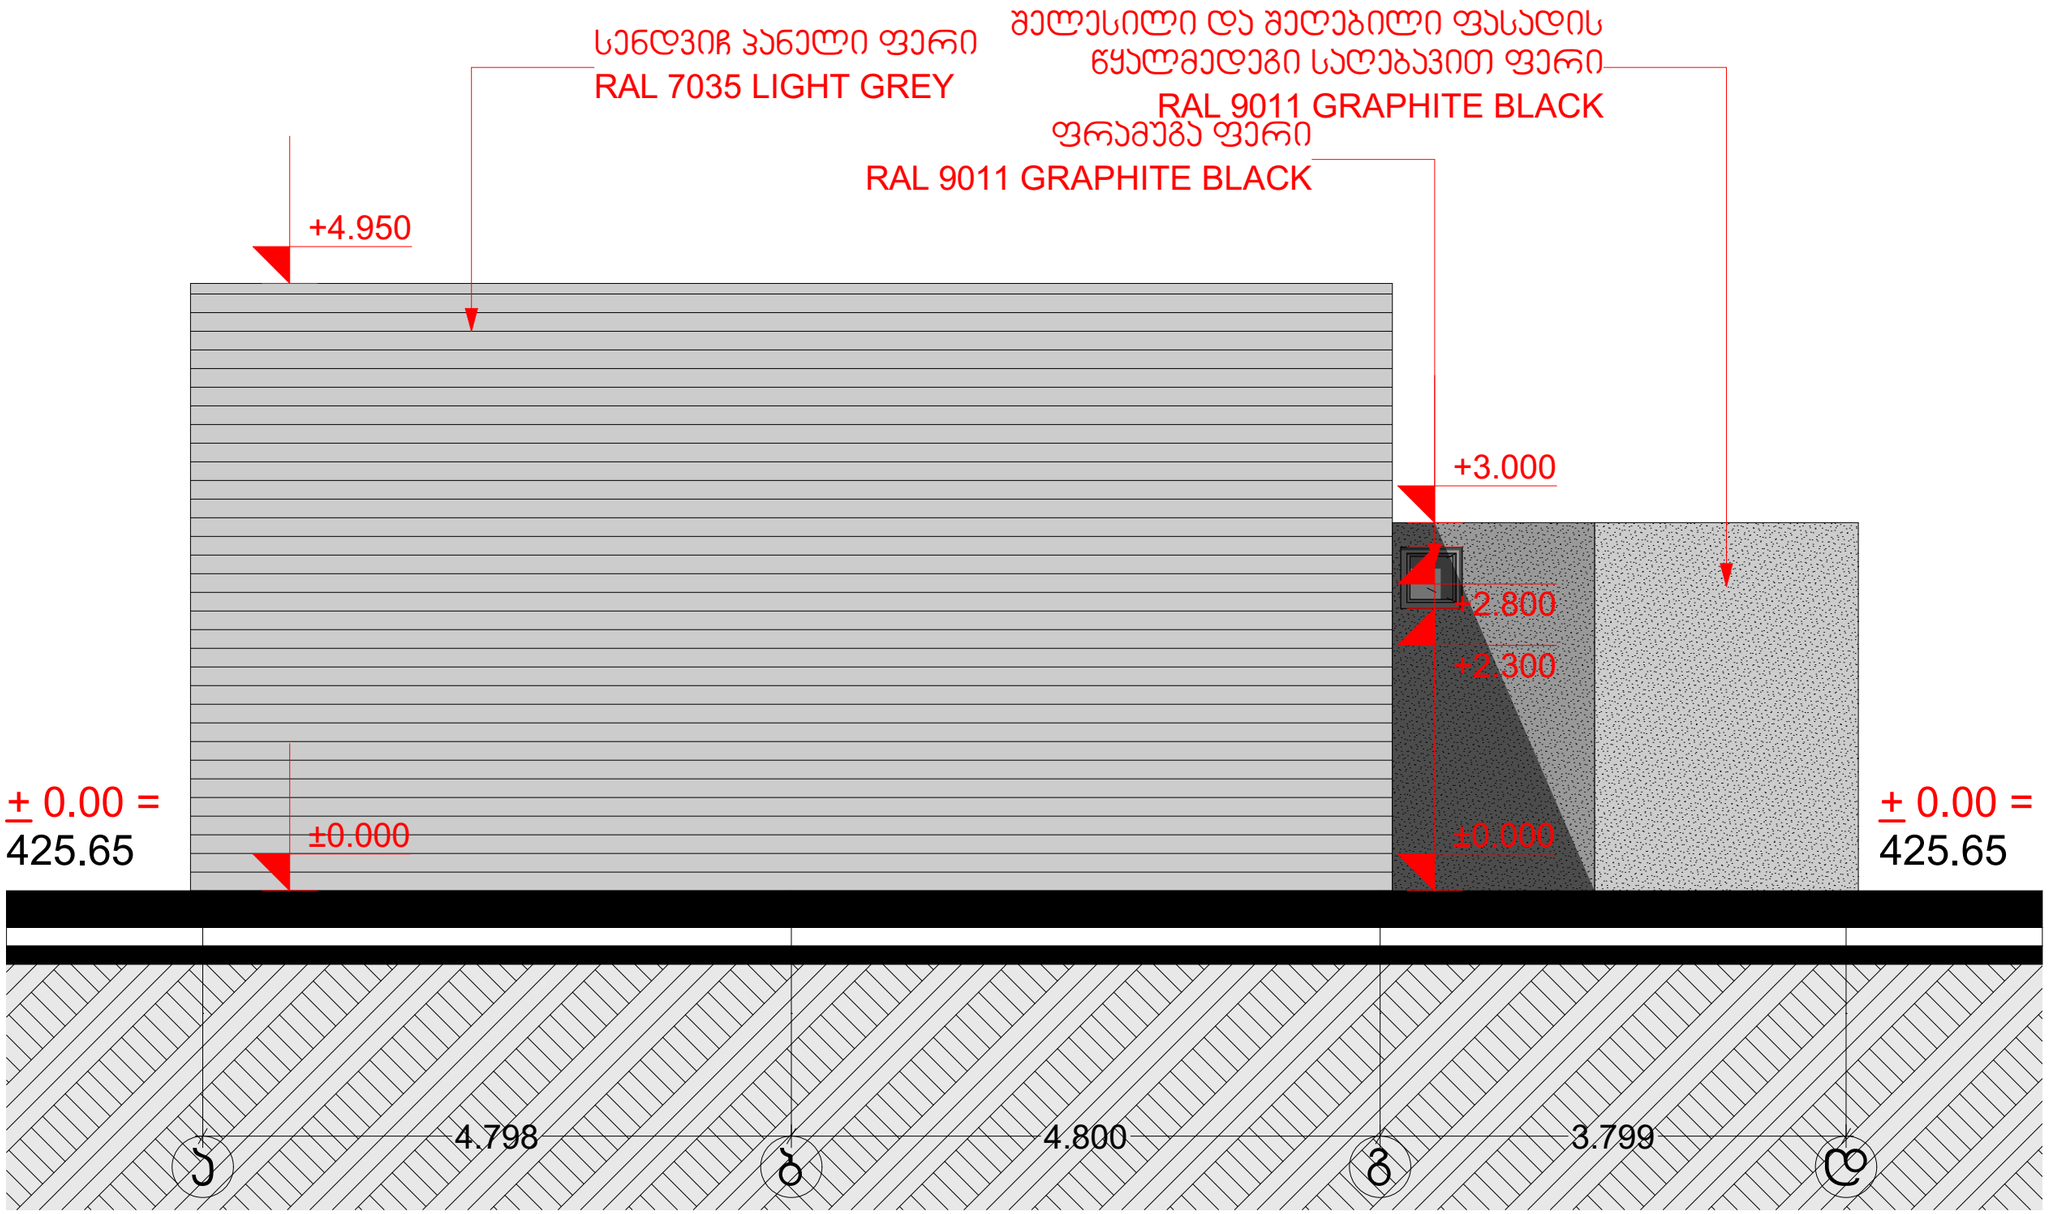

საპროექტო ფასადი ა-დ ღერძებში			
მისამართი : ქ.თბილისი, ფეიქრებიქ , ქ №36 საკადასტრო კოდი : 01.11.19.004.036			
დამკვეთი : შ.პ.ს სამოა			
თანამდებობა	სახელი, გვარი		ხელმოწერა
არქიტექტორი	გ. ბერაია		
მასშტაბი	ფორმატი	ფურც №:	სულ. ფურც
1:50	ა-3		
სტადია პროექტი			თარიღი 21.01.2023

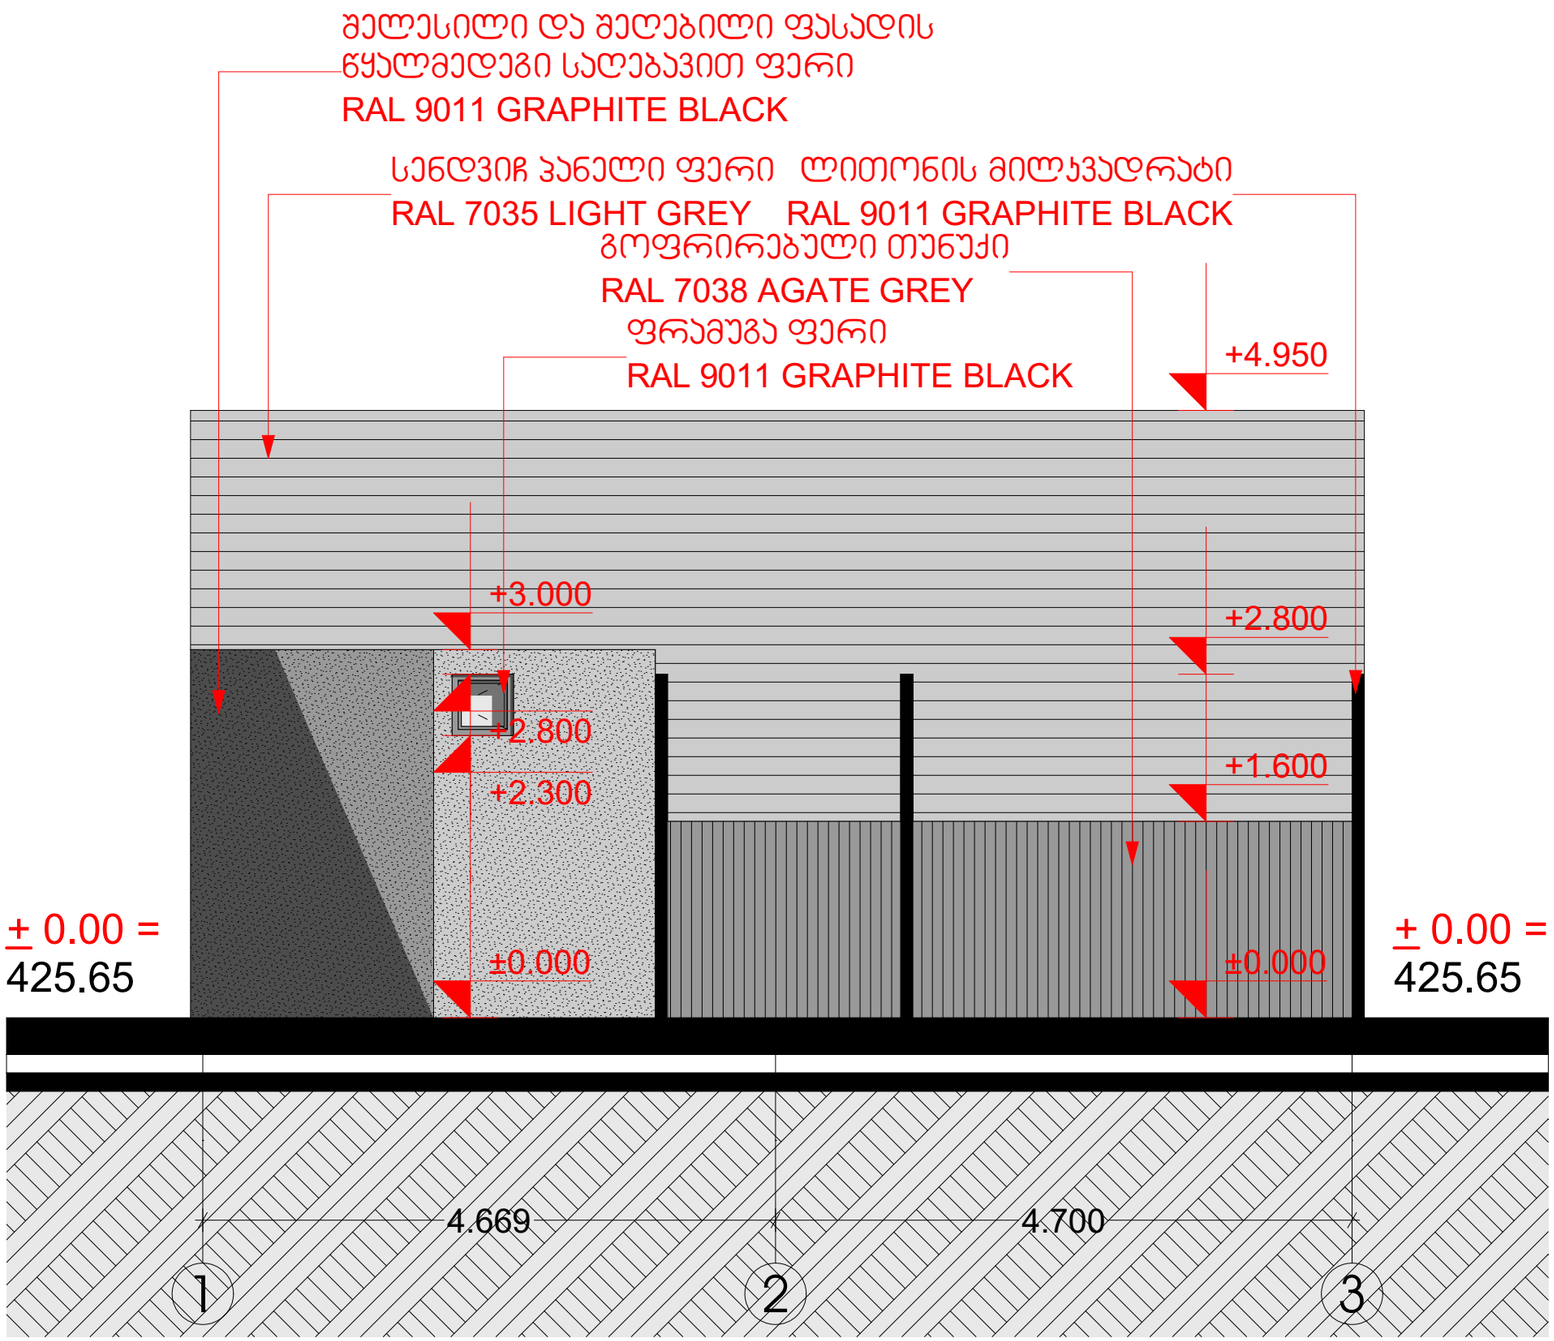

საპროექტო ფასადი 1-3 ღერძებში			
მისამართი : ქ.თბილისი, ფეიქრებიქ , ქ №36 საკადასტრო კოდი : 01.11.19.004.036			
დამკვეთი : შ.პ.ს სამთა			
თანამდებობა	სახელი, გვარი		ხელმოწერა
არქიტექტორი	გ. ბერაია		
მასშტაბი	ფორმატი	ფურც №	სულ. ფურც
1:50	ა-3		
სტადია პროექტი			თარიღი 21.01.2023

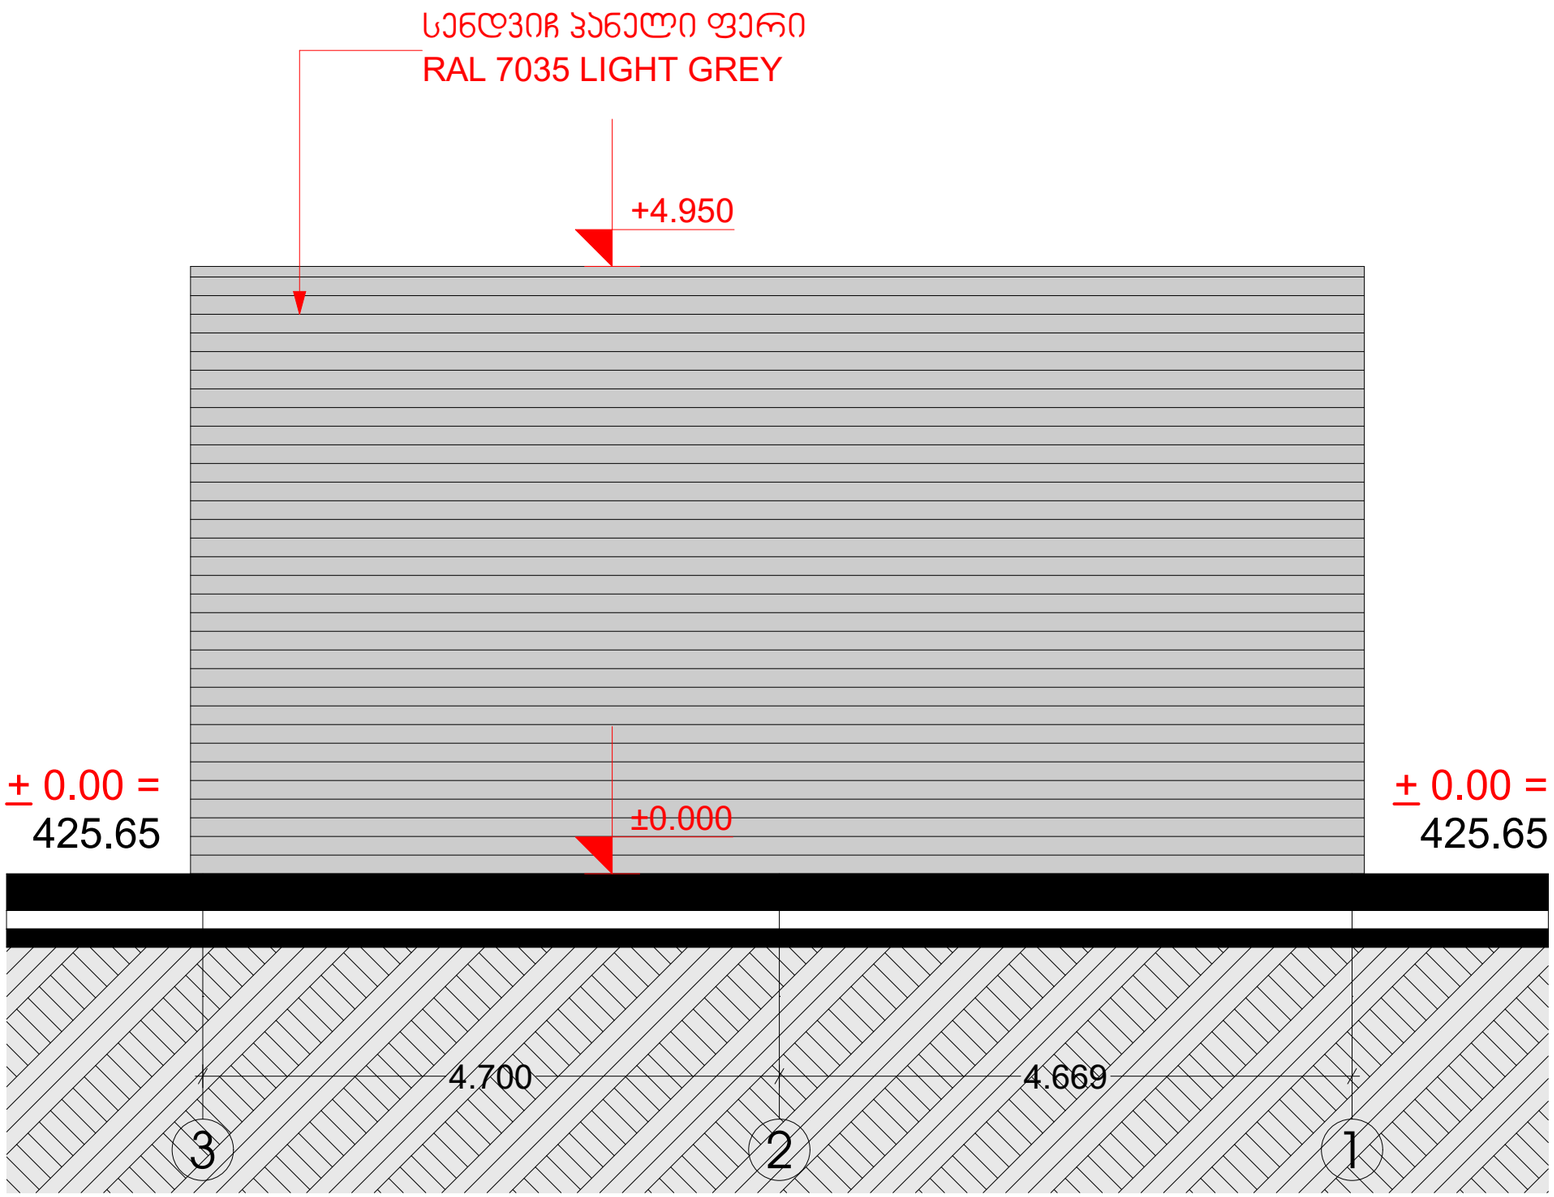

საპროექტო ფასადი 3-1 ღერძებში			
მისამართი : ქ.თბილისი, ფეიქრებიქ , ქ №36 საკადასტრო კოდი : 01.11.19.004.036			
დამკვეთი : შ.პ.ს სამთა			
თანამდებობა	სახელი, გვარი		ხელმოწერა
არქიტექტორი	გ. ბერაია		
მასშტაბი	ფორმატი	ფურც №:	სულ. ფურც
1:50	A-3		
სტადია პროექტი			თარიღი 21.01.2023