G00-DB

0

L01-DB

3400

L02-DB

6800

L03-DB

10200

L04-DB

13600

C

L05-DB

17000

L06-DB

20400

L07-DB

23800

L08-DB

27200

L09-DB

30600

L10-DB

34000

L11-DB

37400

L12-DB

40800

L13-DB

44200

L14-DB

47600

B01-DB

-4080

L15-DB

51000

L16-DB

54400

A B D E F G H I

3400 3400 3400 3400 3400 3400 3400 3400 3400 3400 3400 3400 3400 3400 3400 3400 54400

7500 600 6000 900 5100 6000 6000 6050

38150

ჭ_01 Copy 1
2-5-22-ART-DB-XX-DR-AR-8020-R00

450.68

ალუმინის კომპოზიტური

პანელი ხის ვინილით

ალუმინის ვერტიკალური

ჟალუზი 60X160 რალ 7016

ალუმინის კომპოზიტური

პანელი ხის ვინილით

ალუმინის კომპოზიტური

პანელი ხის ვინილით

ნაწრთობი მინის მოაჯირი

ალუმინის ვერტიკალური

ჟალუზი 60X160 რალ 7016

2300 1100 2300 1100 2300 1100 2300 1100 2300 1100 2300 1100 2300 1100 600 2800 600 2800 600 2800 600 2800 600 2800 600 2800 600 2800

507 1800 1171 1800

500 1800 1100

ბუნებრივი ქვა ტრავერტინი

ჭ_01 - Dependent 1

DB

საკადასტრო

საზღვარი

9594

მიჯნის ზონა

20164
132860

საკადასტრო

საზღვარი

N

შეამოწმა

დახაზა

პროექტის ნომერი

სათაური

A0

თარიღი

სიტუაციური გეგმა

საინჟინრო (მ.ე.წ.)

სახანძრო უსაფრთხოება

ინტერიერი

კონსტრუქციები

შენიშვნები:

შ.პ.ს არტსტუდიო

პროექტი

ზ.საკანდელიძის ქ.#3

0179

თბილისი,საქართველო

t. +995 32.915254

info@artstudio.ge

www.artstudio.ge

შ.პ.ს ლაინარტი

ამხანაგობა ზაკვო

(კოლაბორაცია)
აღმოსავლეთ ფასადი

2.5.22

Author

Checker

2-5-22-ART-DB-XX-DR-AR-2001-R02

19.10.2022

სითიზენი

შპს.სითი

დეველოპმენტ;

დირექტორი

ალექსანდრე

ტოგონიძე

1 : 100

ფასადი_02

1

nome

რი თარიღი აღწერა

G00-DB

0

L01-DB

3400

L02-DB

6800

L03-DB

10200

L04-DB

13600

C

L05-DB

17000

L06-DB

20400

L07-DB

23800

L08-DB

27200

L09-DB

30600

L10-DB

34000

L11-DB

37400

L12-DB

40800

L13-DB

44200

L14-DB

47600

B01-DB

-4080

L15-DB

51000

L16-DB

54400

I H G F E D B A

ჭ_01

2-5-22-ART-DB-XX-DR-AR-3001-R01

ჭ_01 Copy 1

8200

ბუნებრივი ქვა ტრავერტინი

ალუმინის ვიტრაჟი რალ 7016

ნაწრთობი მინის მოაჯირი

ალუმინის ვერტიკალური

ჟალუზი 60X160 რალ 7016

ალუმინის კომპოზიტური

პანელი ხის ვინილით

ბუნებრივი ქვა ტრავერტინი

ალუმინის ვერტიკალური

ჟალუზი 60X160 რალ 7016

ალუმინის კომპოზიტური

პანელი ხის ვინილით

ნაწრთობი მინის მოაჯირი
ალუმინის ვერტიკალური

ჟალუზი 60X160 რალ 7016

450.68

ნაწრთობი მინის მოაჯირი

"ალუმინის ვიტრაჟი რალ 7016"

ალუმინის ვერტიკალური

ჟალუზი 60X160 რალ 7016

ალუმინის კომპოზიტური

პანელი ხის ვინილით

"ალუმინის ვიტრაჟი რალ 7016"

ნაწრთობი მინის მოაჯირი

ალუმინის ვერტიკალური

ჟალუზი 60X160 რალ 7016

2800 600 2800 600 2800 600 2800 600 2800 600 2800 600 2800 600 2800 600 2800 600 2800 600 2800 600 2800 600 2800 600 2800

ჭ_01 - Dependent 1

DB

საკადასტრო

საზღვარი

8640

მიჯნის ზონა

27969

საკადასტრო

136148 საზღვარი

N

შეამოწმა

დახაზა

პროექტის ნომერი

სათაური

A0

თარიღი

სიტუაციური გეგმა

საინჟინრო (მ.ე.წ.)

სახანძრო უსაფრთხოება

ინტერიერი

კონსტრუქციები

შენიშვნები:

შ.პ.ს არტსტუდიო

პროექტი

ზ.საკანდელიძის ქ.#3

0179

თბილისი,საქართველო

t. +995 32.915254

info@artstudio.ge

www.artstudio.ge
შ.პ.ს ლაინარტი

ამხანაგობა ზაკვო

(კოლაბორაცია)
ჩრდილოეთ ფასადი

2.5.22

Author

Checker

2-5-22-ART-DB-XX-DR-AR-2002-R02

19.10.2022

სითიზენი

შპს.სითი

დეველოპმენტ;

დირექტორი

ალექსანდრე

ტოგონიძე

nome

რი თარიღი აღწერა

1 : 100

ფასადი_04

1

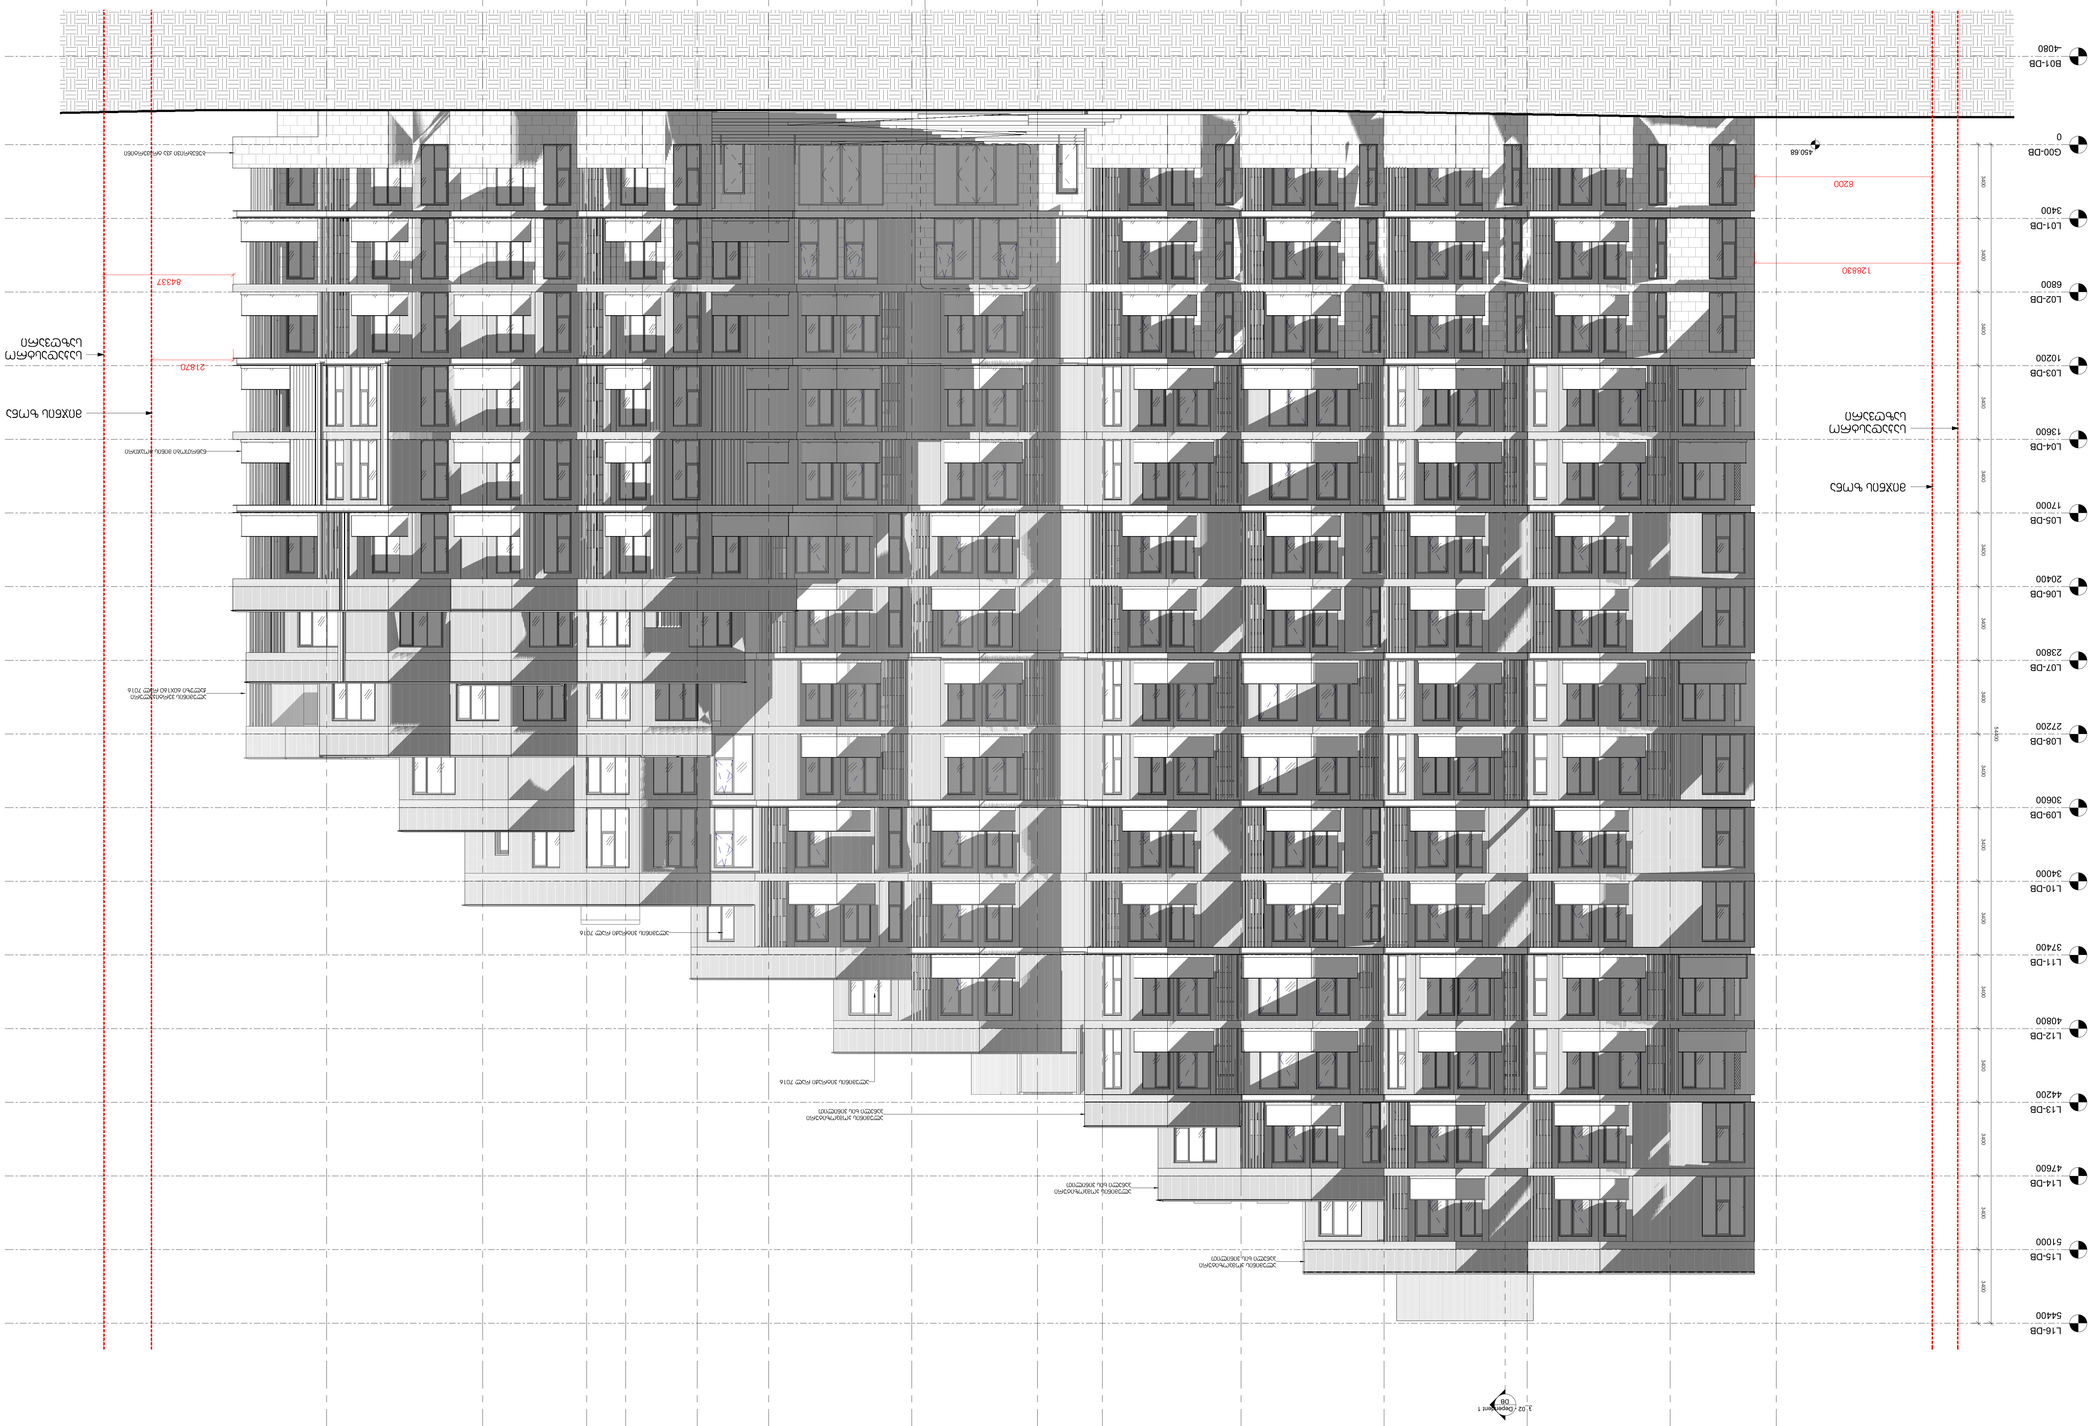

G00-DB

0

L01-DB

3400

L02-DB

6800

L03-DB

10200

L04-DB

13600

2

L05-DB

17000

L06-DB

20400

L07-DB

23800

L08-DB

27200

L09-DB

30600

L10-DB

34000

L11-DB

37400

L12-DB

40800

L13-DB

44200

L14-DB

47600

B01-DB

-4080

L15-DB

51000

L16-DB

54400

1 3 4 5 6 7 8 9 10 11 12 13 14

4900 6600 6600 6600 6400 3000 5800 6600 3300 3300 1800 4800 7200

66900

3400 3400 3400 3400 3400 3400 3400 3400 3400 3400 3400 3400 3400 3400 3400 3400 54400

ალუმინის კომპოზიტური

პანელი ხის ვინილით

ალუმინის ვიტრაჟი რალ 7016

ალუმინის ვერტიკალური

ჟალუზი 60X160 რალ 7016

ნაწრთობი მინის მოაჯირი

ბუნებრივი ქვა ტრავერტინი

ალუმინის კომპოზიტური

პანელი ხის ვინილით

ალუმინის კომპოზიტური

პანელი ხის ვინილით

ალუმინის ვიტრაჟი რალ 7016

2-5-22-ART-DB-XX-DR-AR-5005-R00

Detail 3

450.68

ჭ_02 - Dependent 1

DB

8200
128830

21870

84337

მიჯნის ზონა

საკადასტრო

საზღვარი მიჯნის ზონა

საკადასტრო

საზღვარი

N

შეამოწმა

დახაზა

პროექტის ნომერი

სათაური

A0

თარიღი

სიტუაციური გეგმა

საინჟინრო (მ.ე.წ.)

სახანძრო უსაფრთხოება

ინტერიერი

კონსტრუქციები

შენიშვნები:

შ.პ.ს არტსტუდიო

პროექტი

ზ.საკანდელიძის ქ.#3

0179

თბილისი,საქართველო

t. +995 32.915254

info@artstudio.ge

www.artstudio.ge

შ.პ.ს ლაინარტი

ამხანაგობა ზაკვო

(კოლაბორაცია)
სამხრეთ ფასადი

2.5.22

Author

Checker

2-5-22-ART-DB-XX-DR-AR-2003-R02

19.10.2022

სითიზენი

შპს.სითი

დეველოპმენტ;

დირექტორი

ალექსანდრე

ტოგონიძე

1 : 100
ფასადი_03 1

nome

რი თარიღი აღწერა

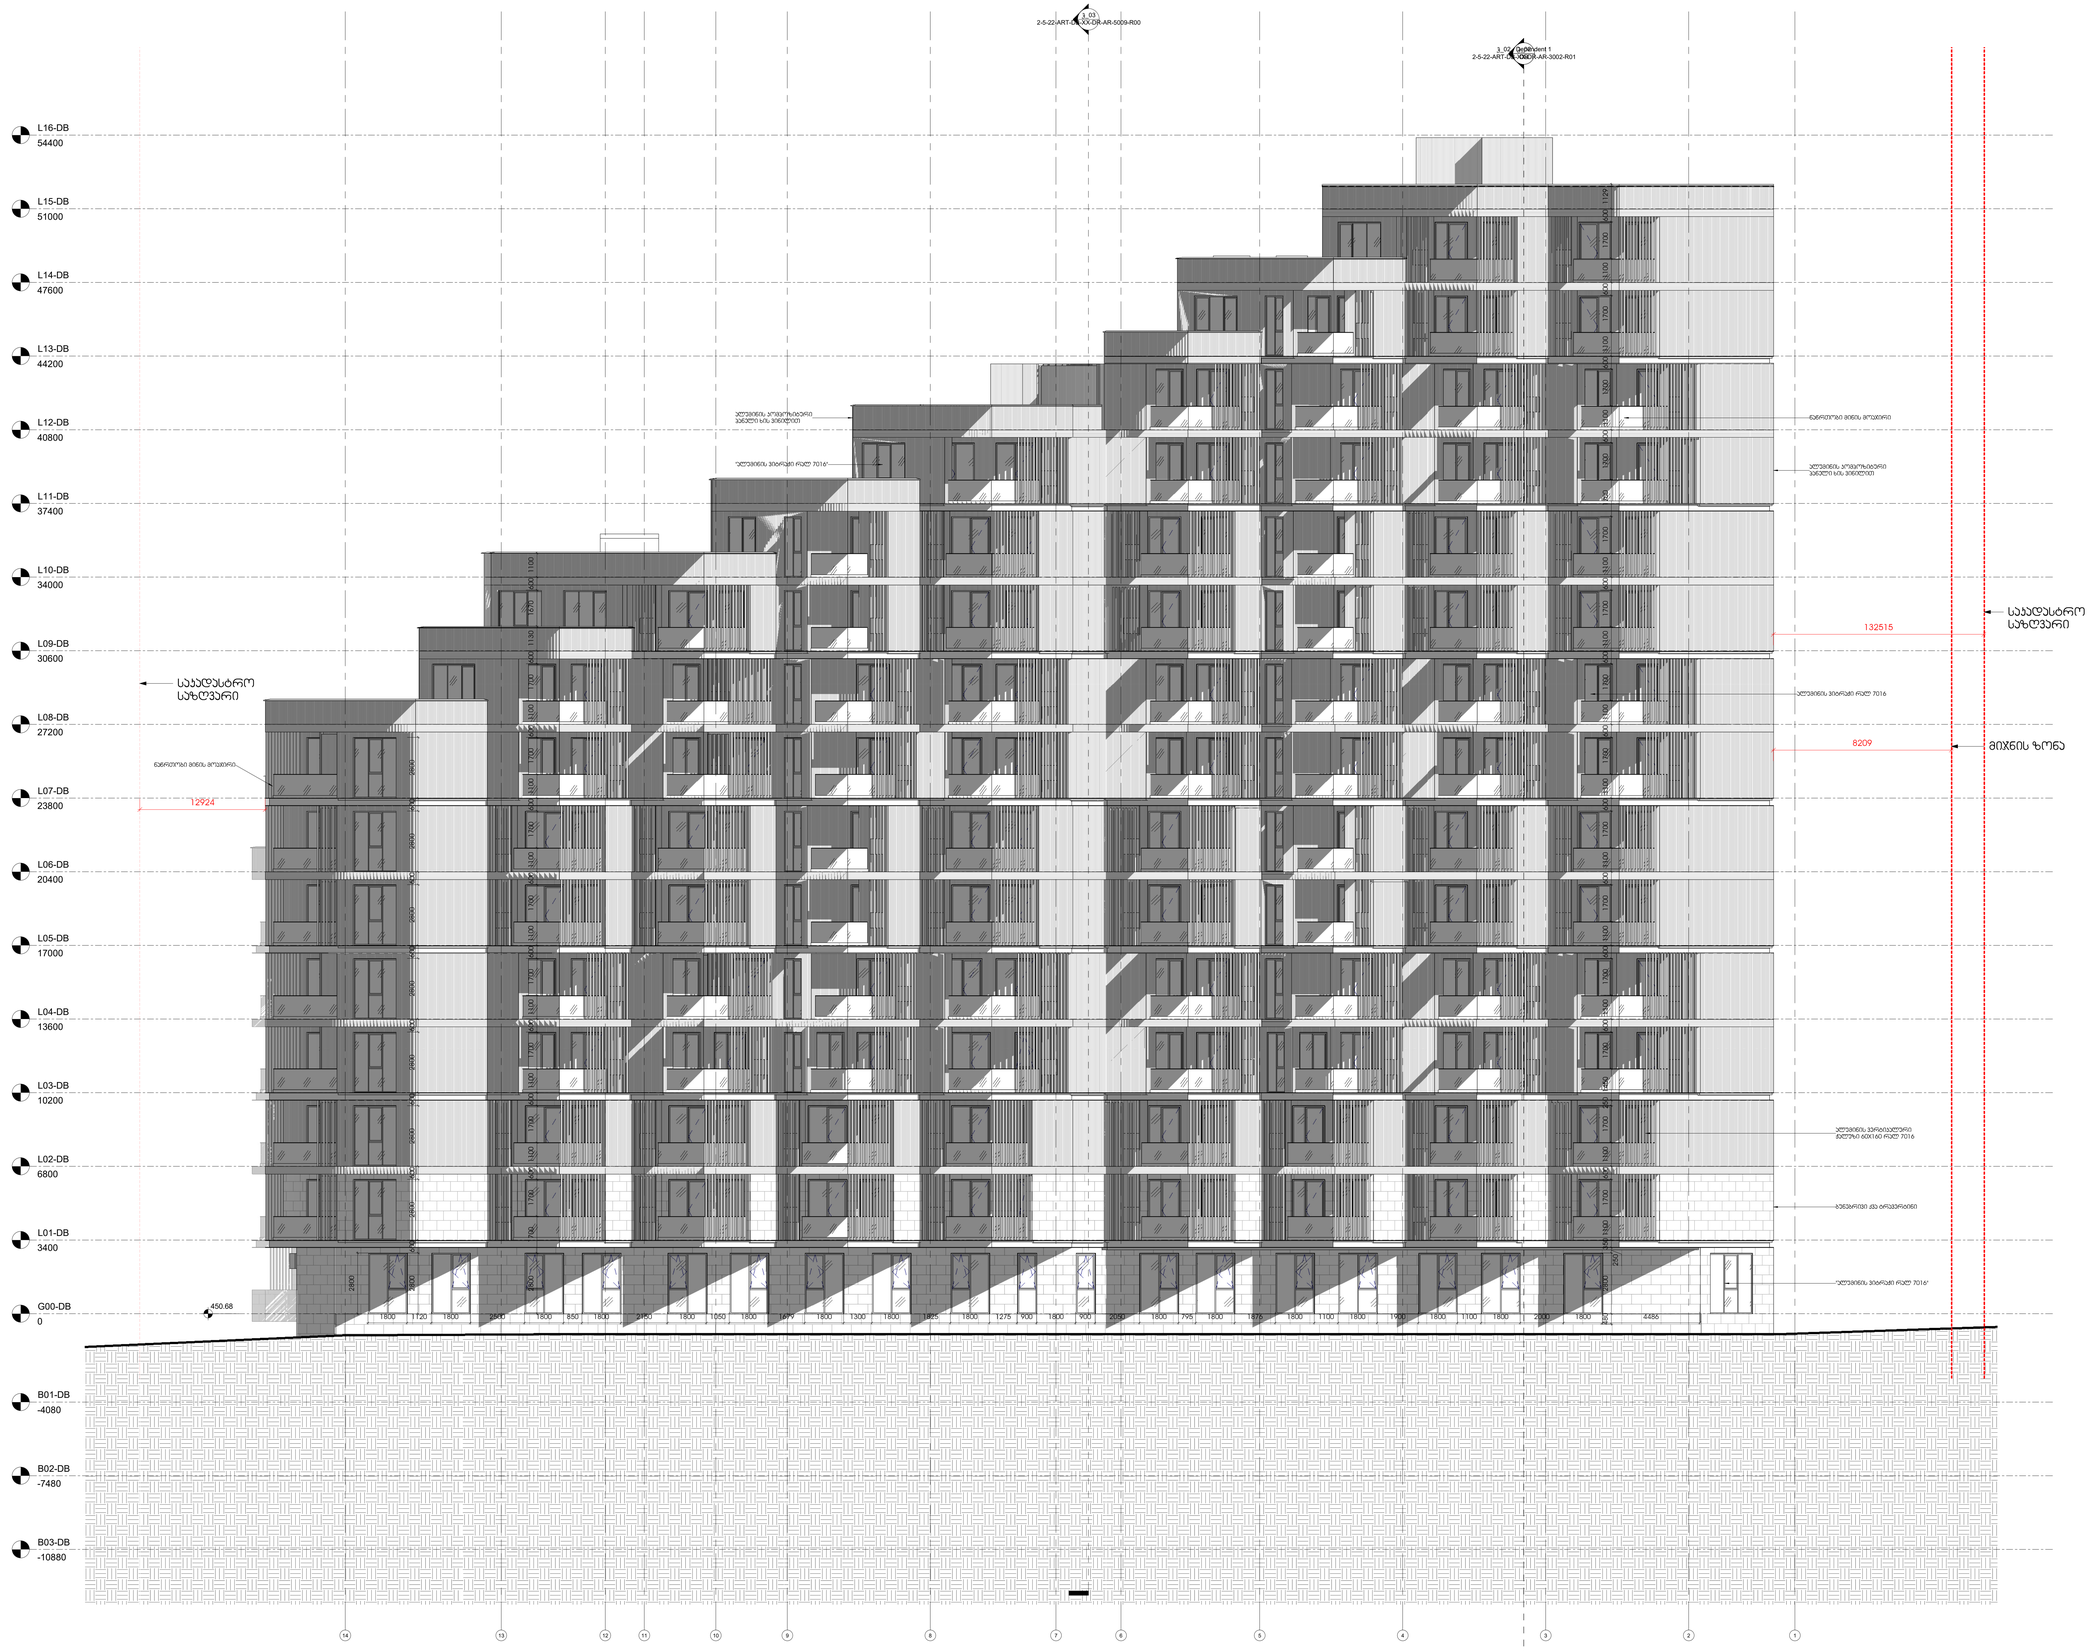

G00-DB

0

L01-DB

3400

L02-DB

6800

L03-DB

10200

L04-DB

13600

2

L05-DB

17000

L06-DB

20400

L07-DB

23800

L08-DB

27200

L09-DB

30600

L10-DB

34000

L11-DB

37400

L12-DB

40800

L13-DB

44200

L14-DB

47600

B01-DB

-4080

B02-DB

-7480

L15-DB

51000

L16-DB

54400

14 13 12 11 10 9 8 7 6 5 4 3 1

B03-DB

-10880

ჭ_02

2-5-22-ART-DB-XX-DR-AR-3002-R01

ჭ_03

2-5-22-ART-DB-XX-DR-AR-5009-R00

ალუმინის კომპოზიტური

პანელი ხის ვინილით

ნაწრთობი მინის მოაჯირი

ალუმინის ვიტრაჟი რალ 7016

ბუნებრივი ქვა ტრავერტინი

ალუმინის ვერტიკალური

ჟალუზი 60X160 რალ 7016

"ალუმინის ვიტრაჟი რალ 7016"

450.68

05018002150180085018002500180011201800 180020509001800900127518001825180013001800167918001 448618002000180011001800190018001100180018761800795

2800

480 2800

250
350 1100 1700 600 1100 1700 250 1450 1700 600 1100 1700 600 1100 1700 600 1100 1700 600 1100 1700 600 1100 1700 600 1100 1700 600 1100 1700 1700 1700 600 1100 1700 600 1100 1700 600 1100 1700 600 1129

ჭ_02 - Dependent 1

DB

ალუმინის კომპოზიტური

პანელი ხის ვინილით

"ალუმინის ვიტრაჟი რალ 7016"

ნაწრთობი მინის მოაჯირი

2800 600 2800 600 2800 600 2800 600 2800 600 2800 600 2800 600 2800

2800 1700 1700 600 1100 1700 600 1100 1700 600 1100 1700 600 1100 1700 600 1100 1700 600 1100 1700 600 1100 1700 600 1130 1670 600 1100 მიჯნის ზონა 8209132515 საკადასტრო საზღვარი საკადასტრო საზღვარი 12924

N

შეამოწმა

დახაზა

პროექტის ნომერი

სათაური

A0

თარიღი

სიტუაციური გეგმა

საინჟინრო (მ.ე.წ.)

სახანძრო უსაფრთხოება

ინტერიერი

კონსტრუქციები

შენიშვნები:

შ.პ.ს არტსტუდიო

პროექტი

ზ.საკანდელიძის ქ.#3

0179

თბილისი,საქართველო

t. +995 32.915254

info@artstudio.ge

www.artstudio.ge

შ.პ.ს ლაინარტი

ამხანაგობა ზაკვო

(კოლაბორაცია)
დასავლეთ ფასადი

2.5.22

Author

Checker

2-5-22-ART-DB-XX-DR-AR-2004-R02

19.10.2022

სითიზენი

შპს.სითი

დეველოპმენტ;

დირექტორი

ალექსანდრე

ტოგონიძე

nome

რი თარიღი აღწერა

1 : 100
ფასადი_01 1