

WERKRAUM
D E S I G N A R C H I T E C T U R E

მრავალბინიანი საცხოვრებლი	მისამართი: ქ. თბილისი, დასახლება გლდანი, მიკრორაიონი VII, კორპუსი 15 მიმდებარედ
ნახაზი	დასახელება I-9
არქიტექტურული ნაწილი	
მასშტაბი	1:100
პრინციპარქ.	ქ.ყაჩიშვილი
პრინციპარქ.	მ.ხოფერია-შვილი
პრინციპკონსტრ.	ე.ფოფორაძე
შეკრული შეკრული	ქ.ყაჩიშვილი მ.ხოფერია-შვილი
ფორმატი	ფორმატები

შპს. "WERK" - 405001082
ცოცხალის ქ. 49
0194 თბილისი
საქართველო
T +995 595 220 600
info@werk-raum.com
www.werk-raum.com

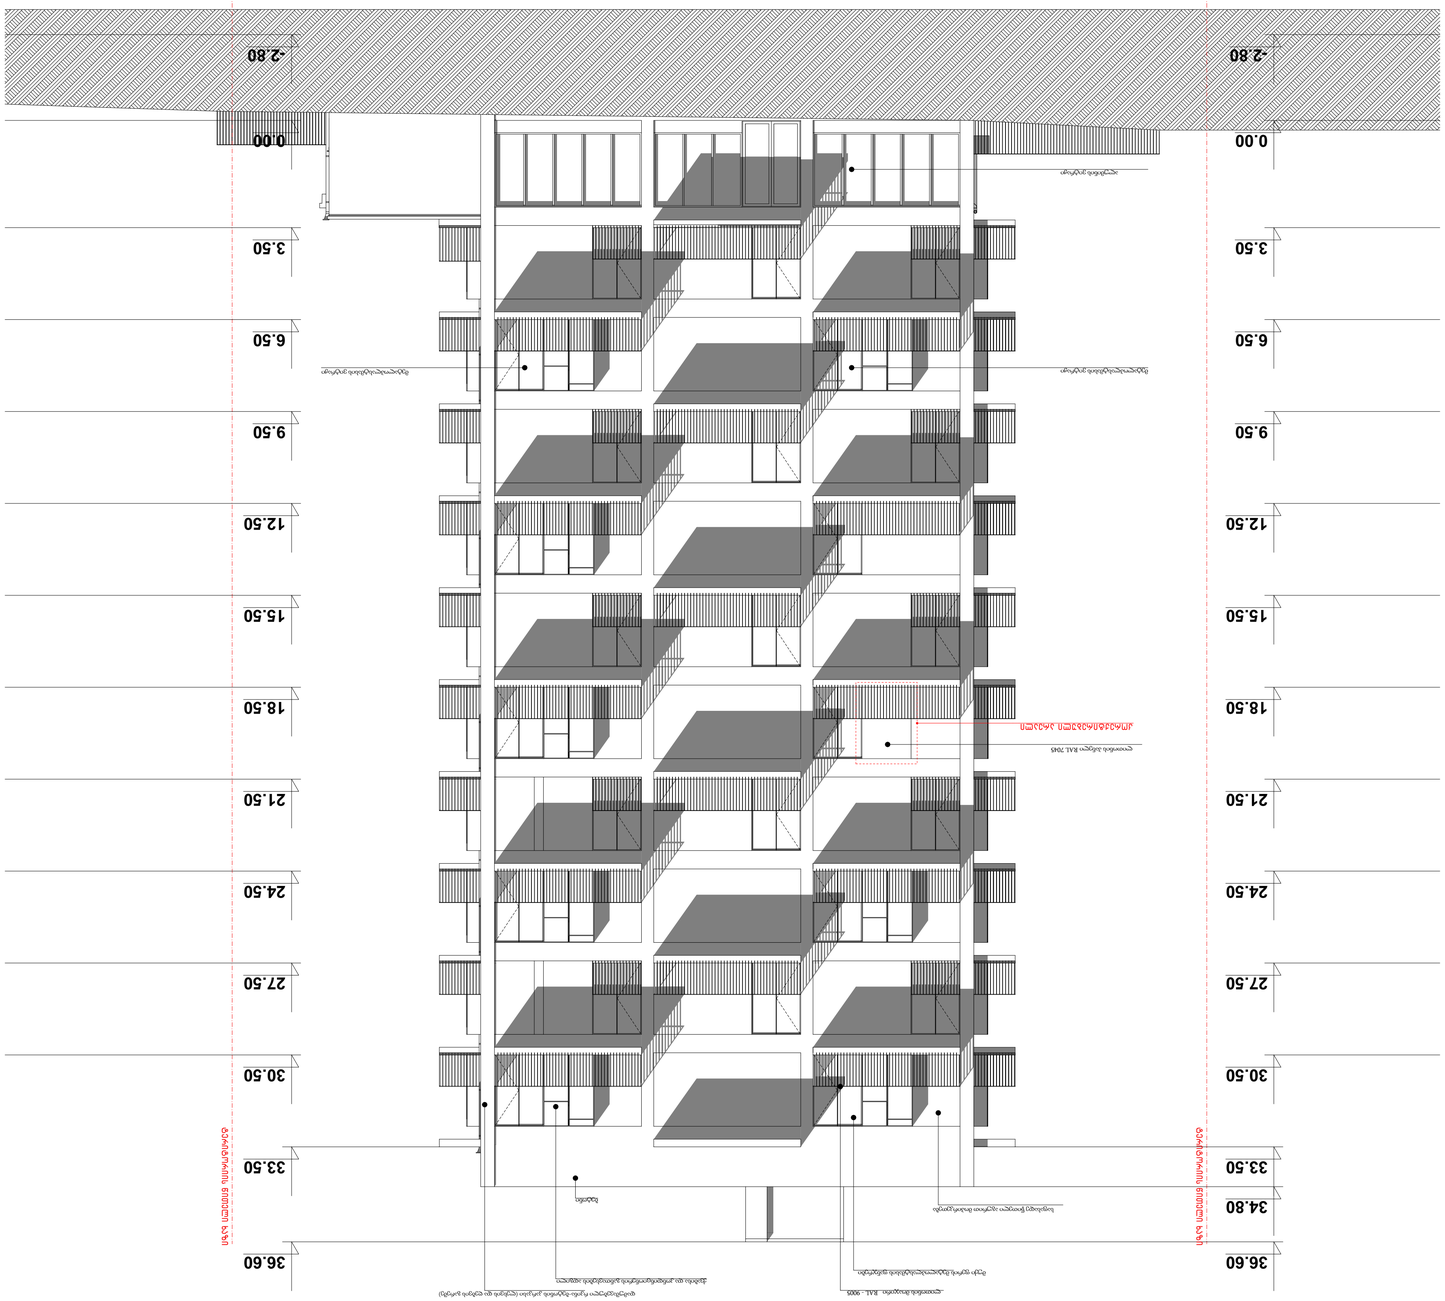
-2.80
0.00
3.50
6.50
9.50
12.50
15.50
18.50
21.50
24.50
27.50
30.50
33.50
34.80
36.60
-2.80
0.00
3.50
6.50
9.50
12.50
15.50
18.50
21.50
24.50
27.50
30.50
33.50
34.80
36.60
ლითონის მავთულბადე RAL 7043
ლითონის მავთულბადე RAL 7043
ლითონის მავთულბადე RAL 7043

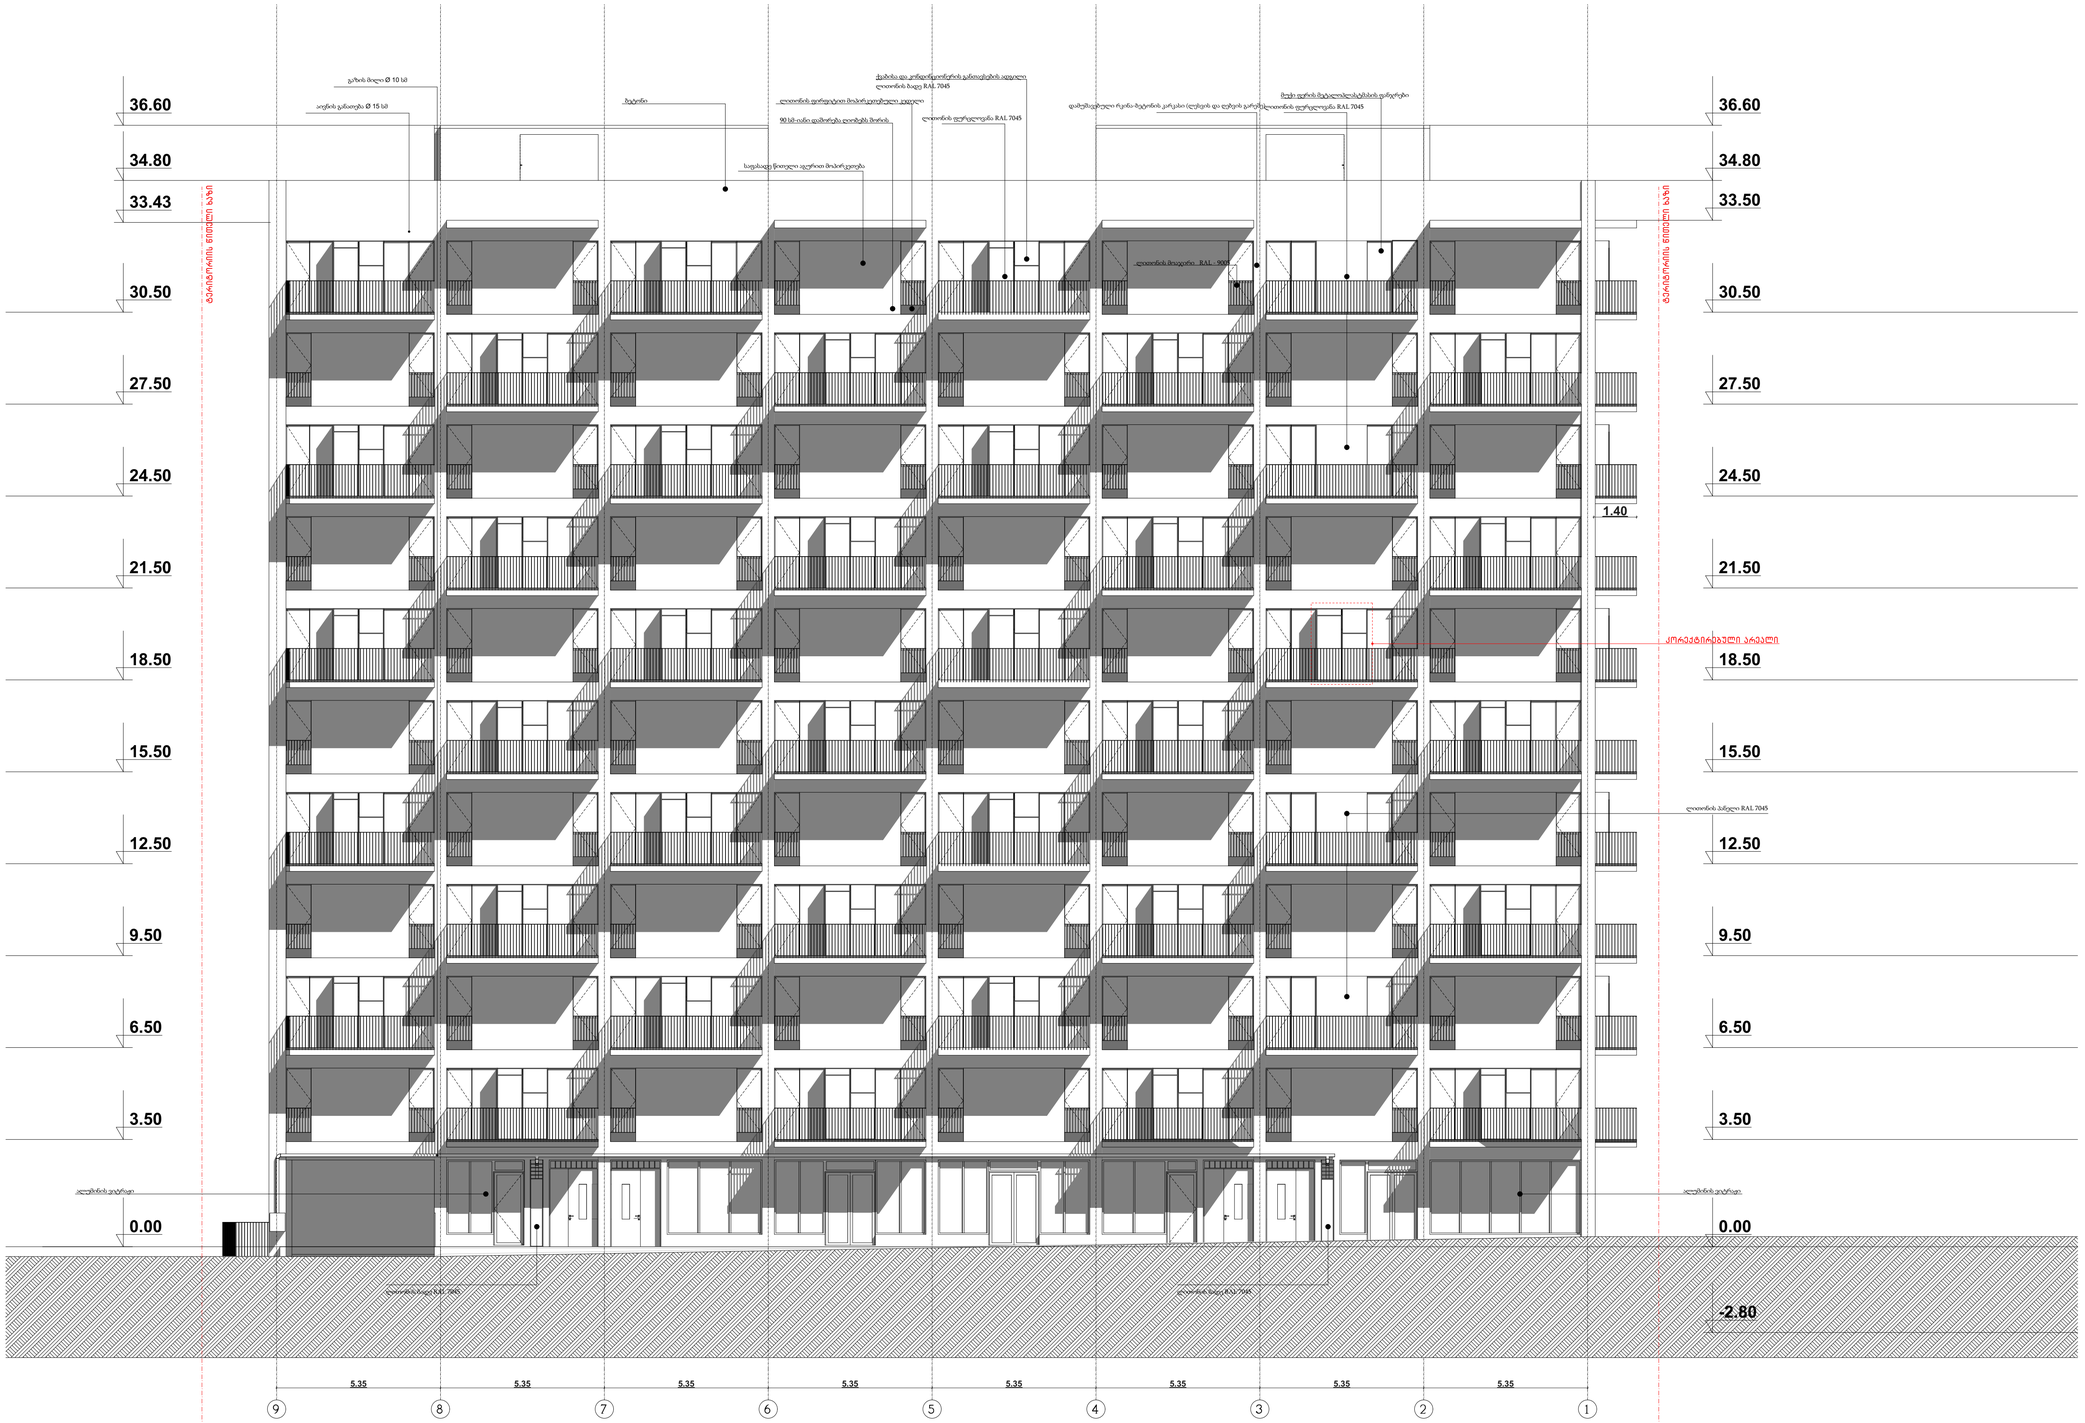

WERKRAUM
DESIGN ARCHITECTURE

მრავალბინიანი საცხოვრებლი

მისც გეობიღისა, დასაზღვევა ფელდანი, მიკრორაიონი VII, კოპუსი 15 მიმდებარედ

ნახაზი

ფასადი 9-1

არქიტექტურული ნაწილი

მასშტაბი

1:100

პრემიარჭ
პრემიარჭ
პრემიკონსულტ

ქ.ფხაკაძე
მ.ფიფიას-შვილი
ე.ფოფორაძე

შესრულა
შესრულა

ქ.ფხაკაძე
მ.ფიფიას-შვილი

დირექტორი

დირექტორი

შპს. "WERK" - 405001082
ცოტნე დადიანის ქ. 49
0194 თბილისი
საქართველო

T +995 595 220 600
info@werk-raum.com

www.werk-raum.com



WERKRAUM
D E S I G N ARCHITECTURE

მრავალბინიანი საცხოვრებლი	მისც წმინდიანის, დასაზღვრა გულდანი, მიკრორაიონი VII, კოპუსი 15 მიმდებარედ
ნახაზი	დასადი ხედ
არქიტექტურული ნაწილი	
მასშტაბი	1:100
პრემიარე	ქცხიშვილი
პრემიარე	მსეფაცა შვილი
პრემიკონსტრ	ეფიორია
შესრულება	ქცხიშვილი
შესრულება	მსეფაცა შვილი
დირექტორი	დირექტორები

შპს "WERK" - 405001082
ცოცხალის ქ. 49
0194 თბილისი
საქართველო

T +995 595 220 600
info@werk-raum.com

www.werk-raum.com