პირველი სართული

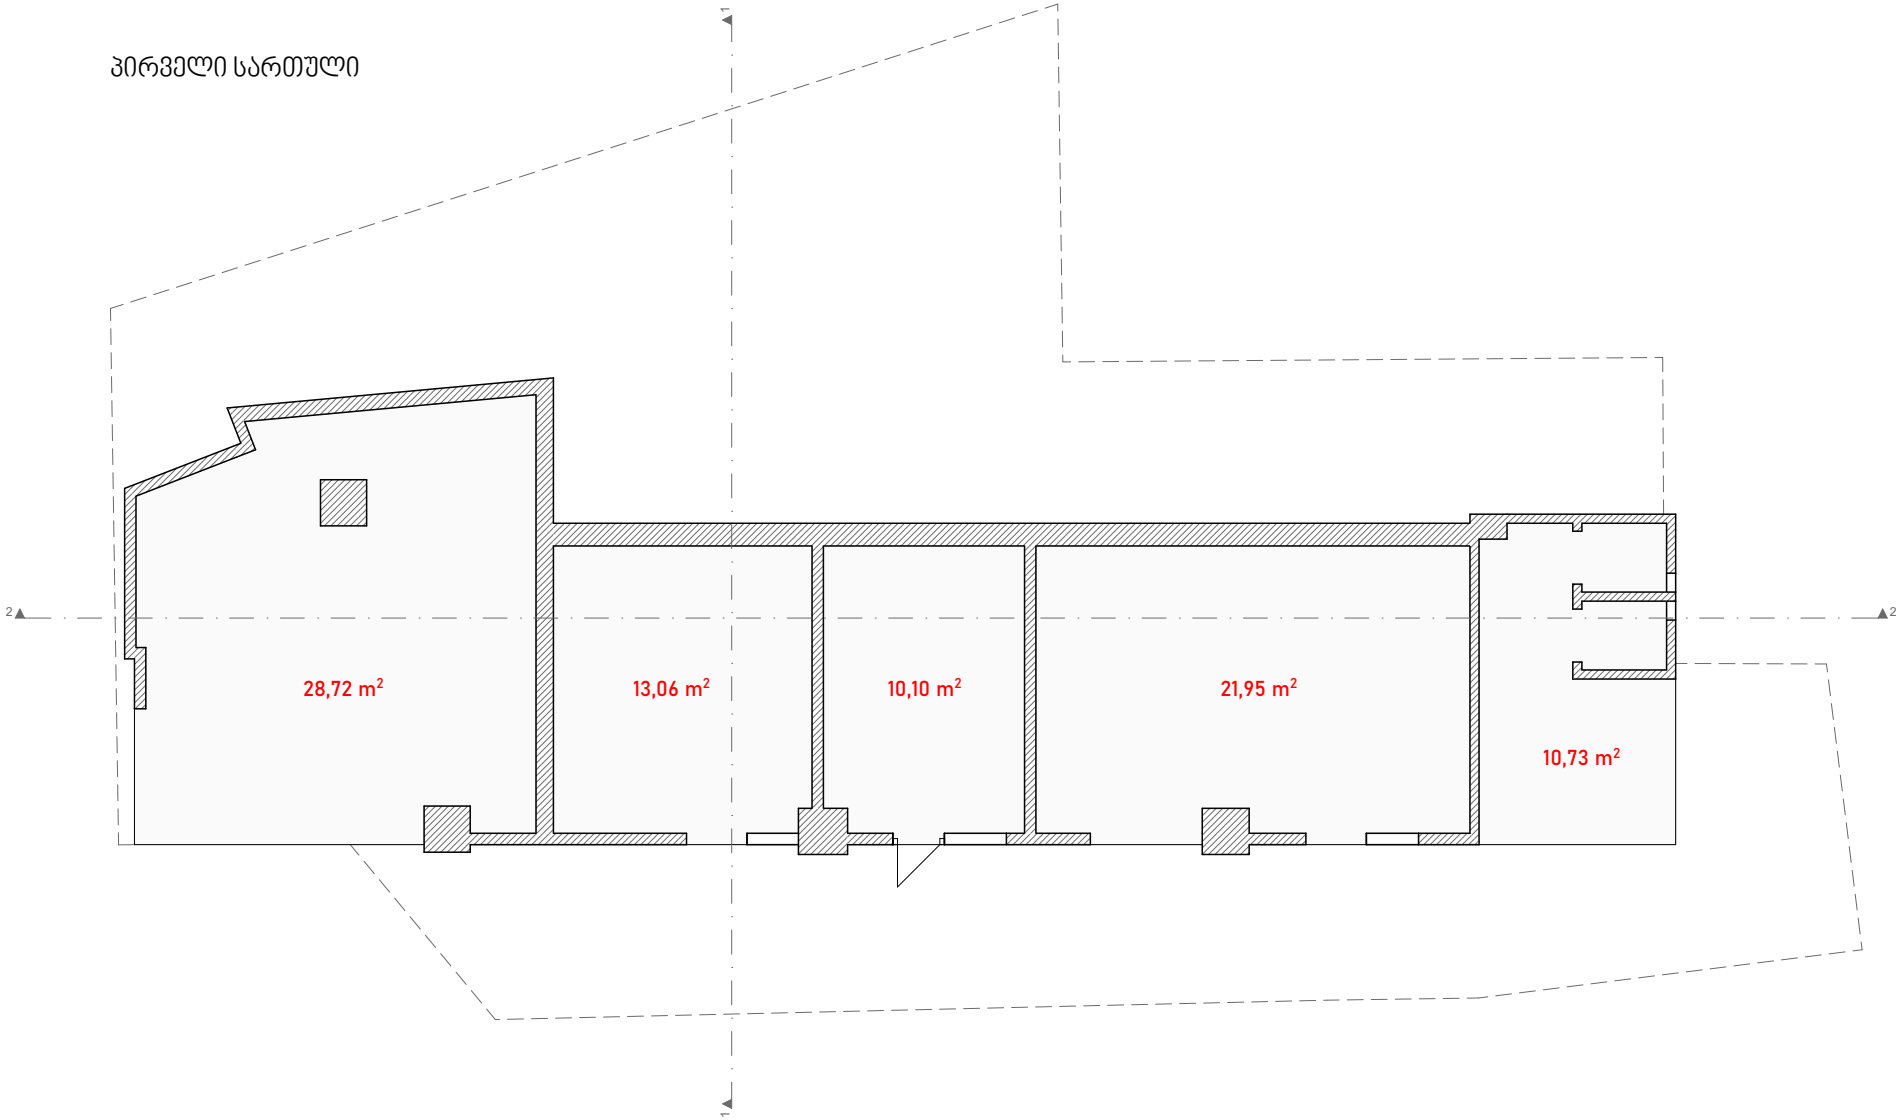

მეოერე სართული

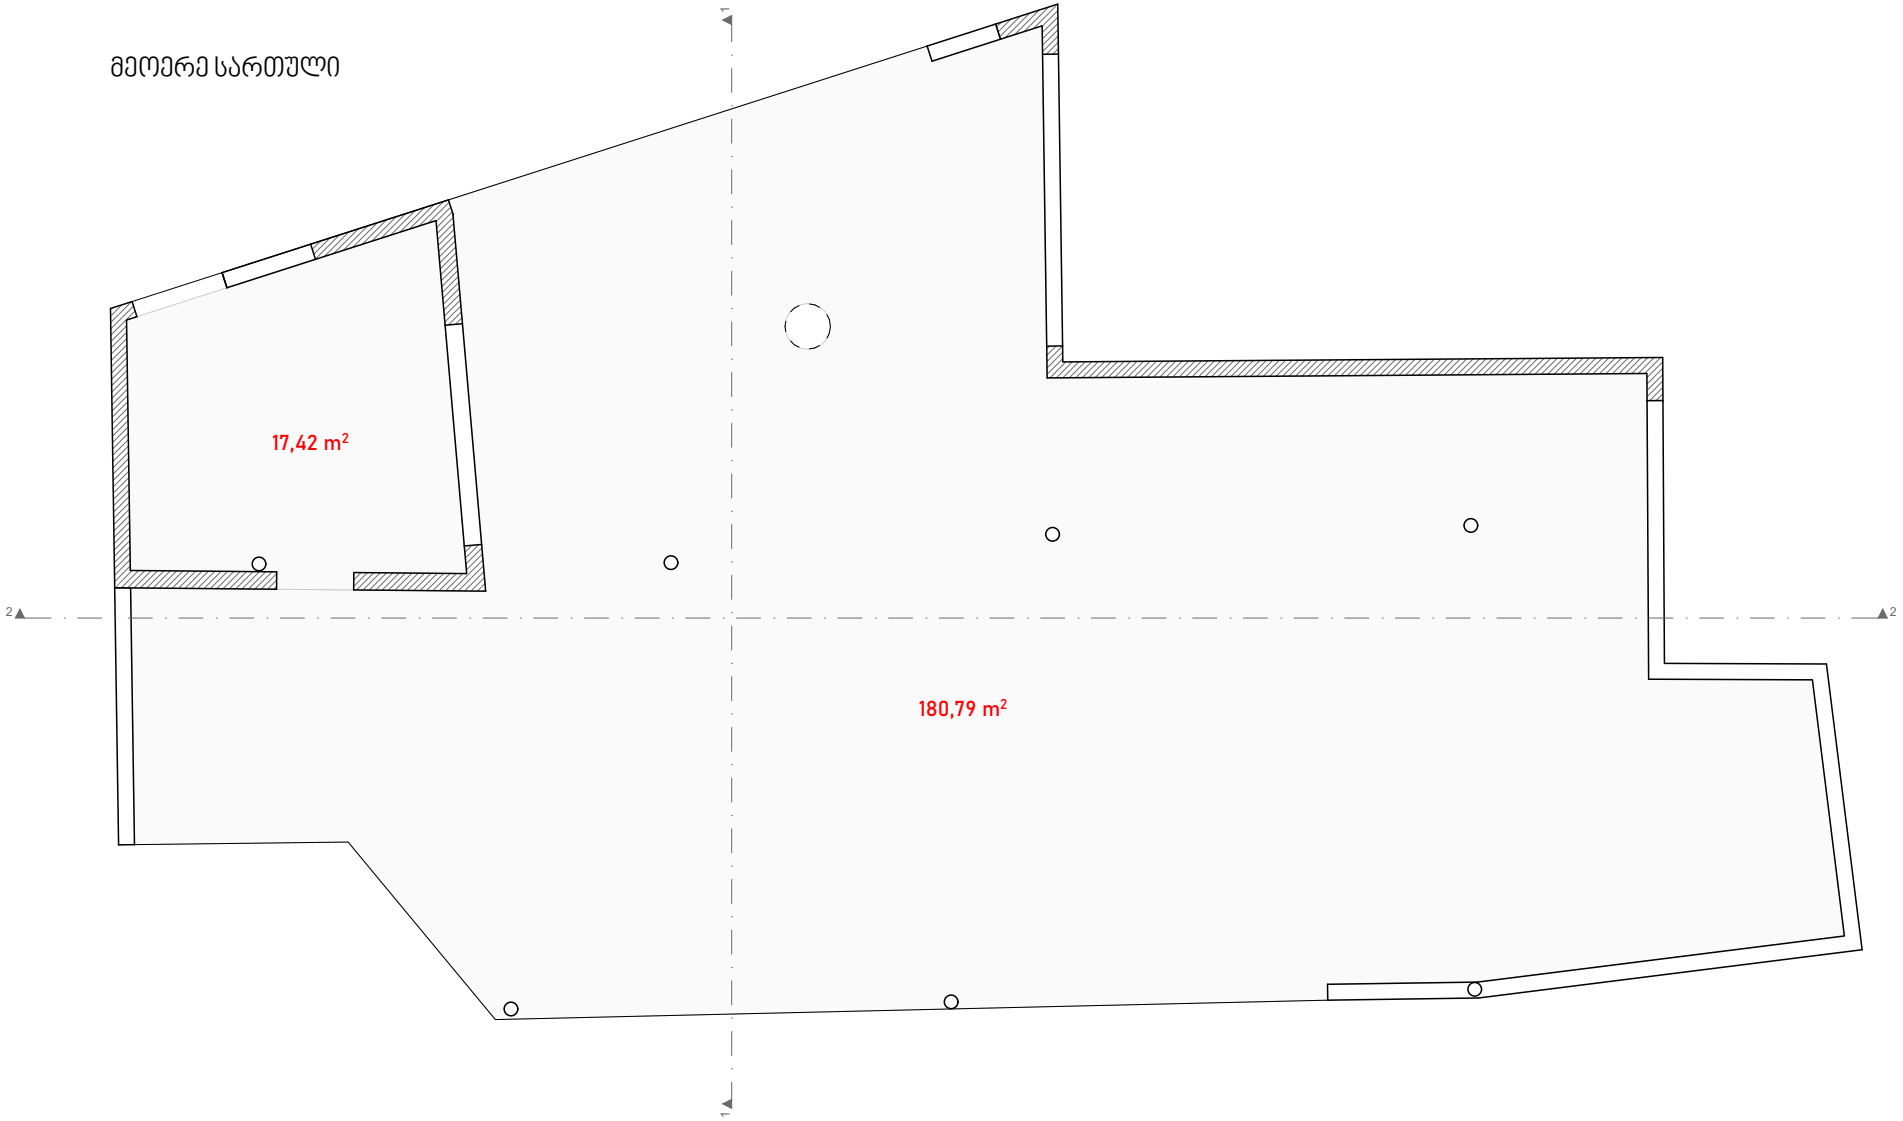

ფასადი - 01

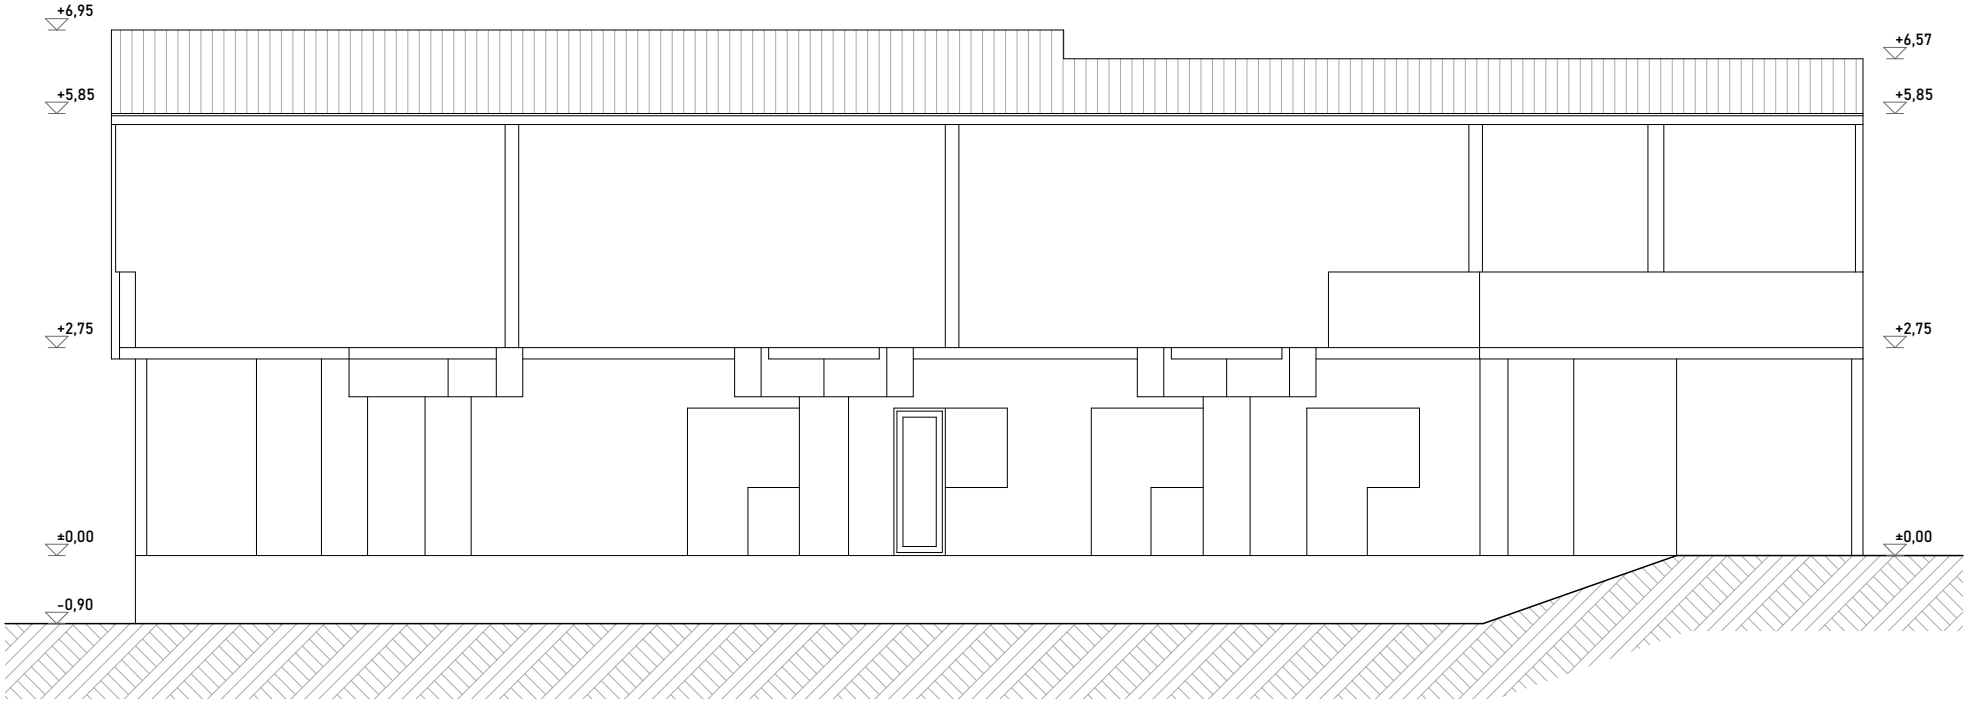

ფასადი - 02

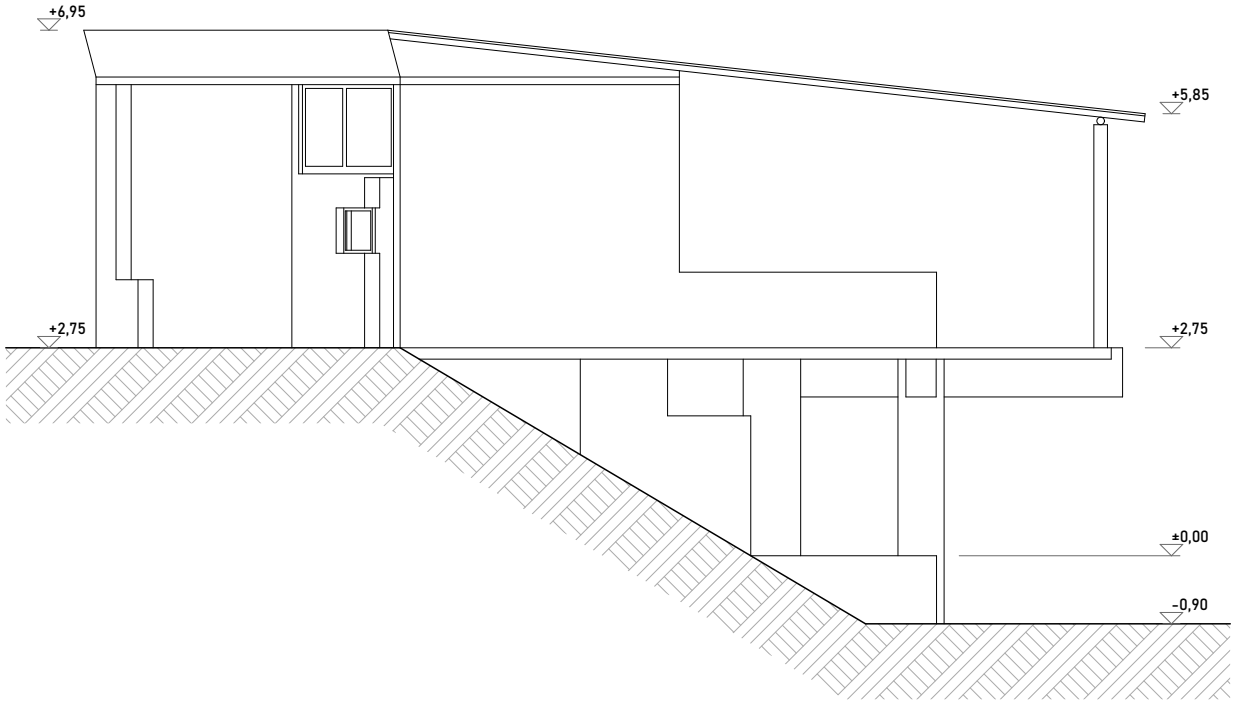

ფასადი - 03

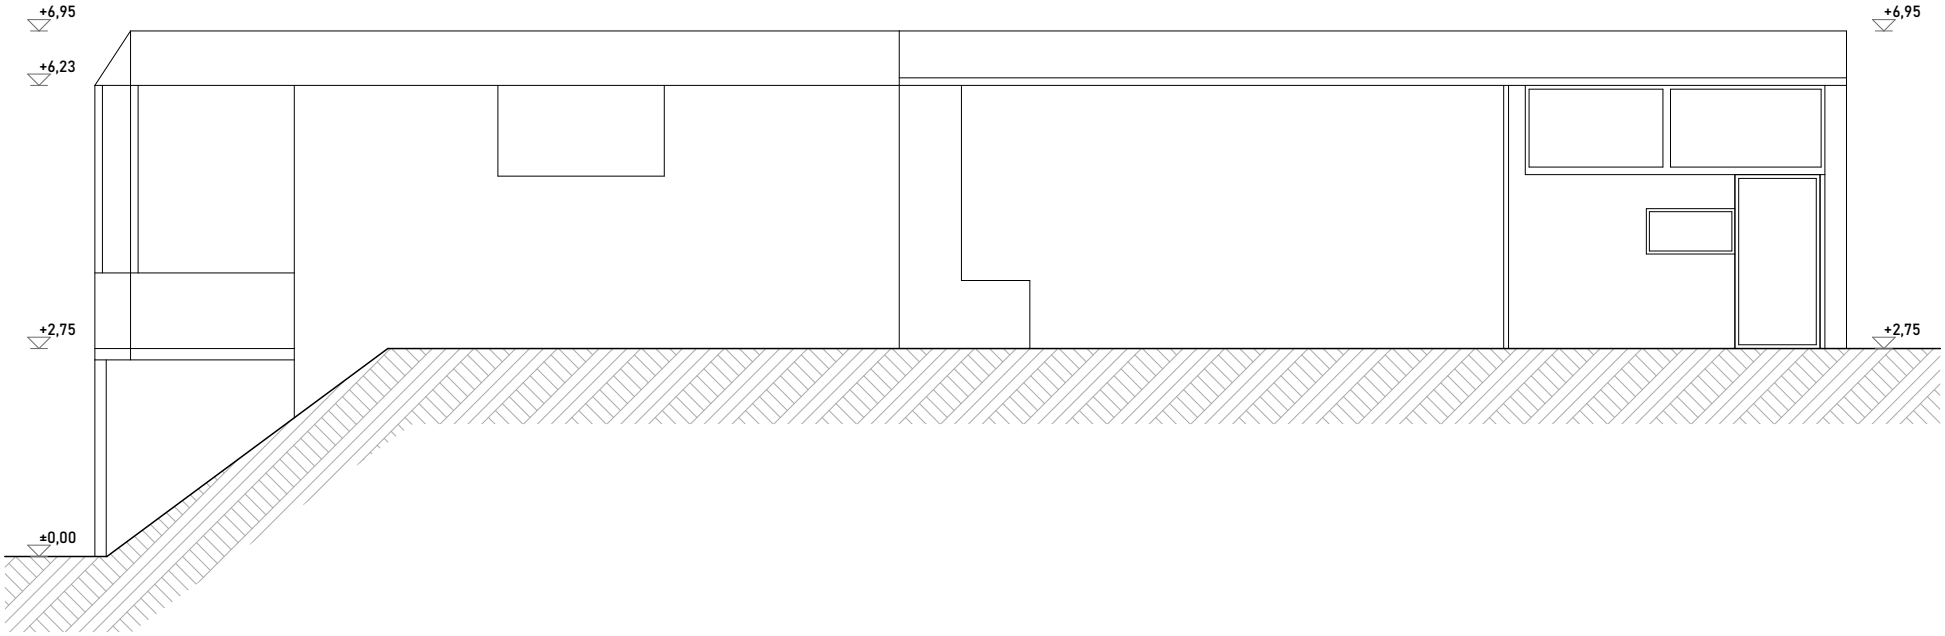

ფასადი - 04

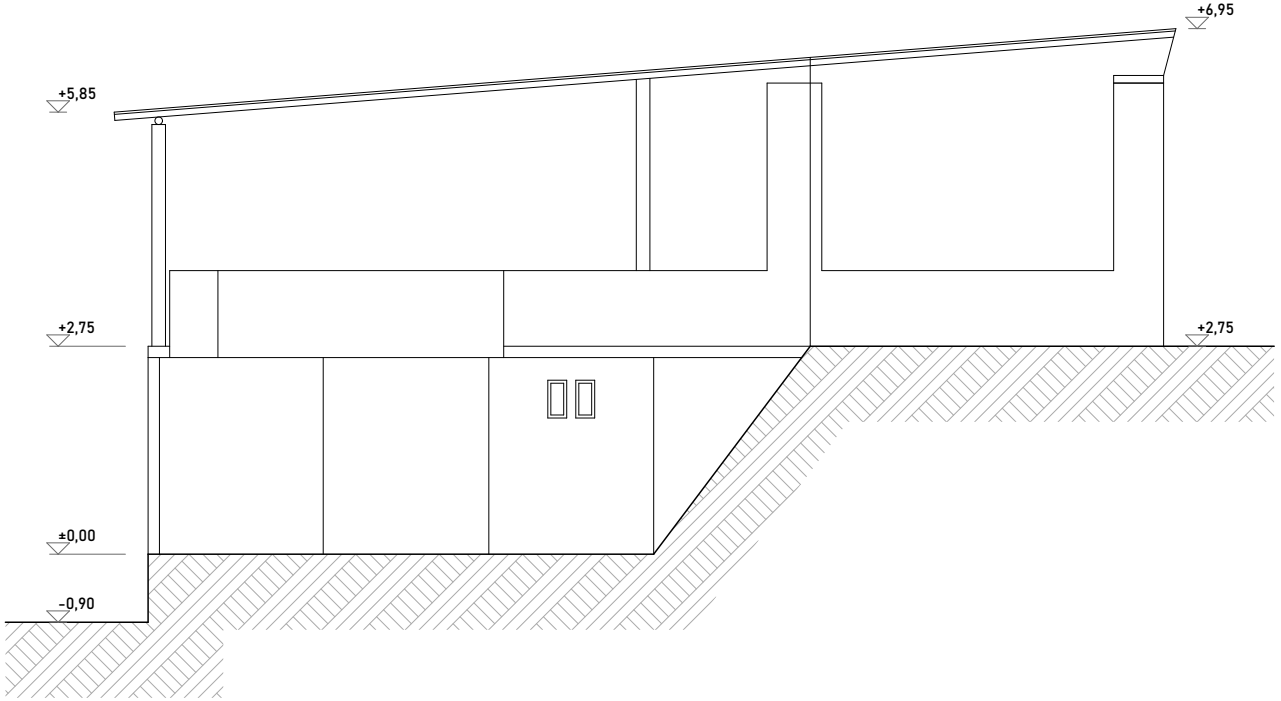

ჭრილი 1-1

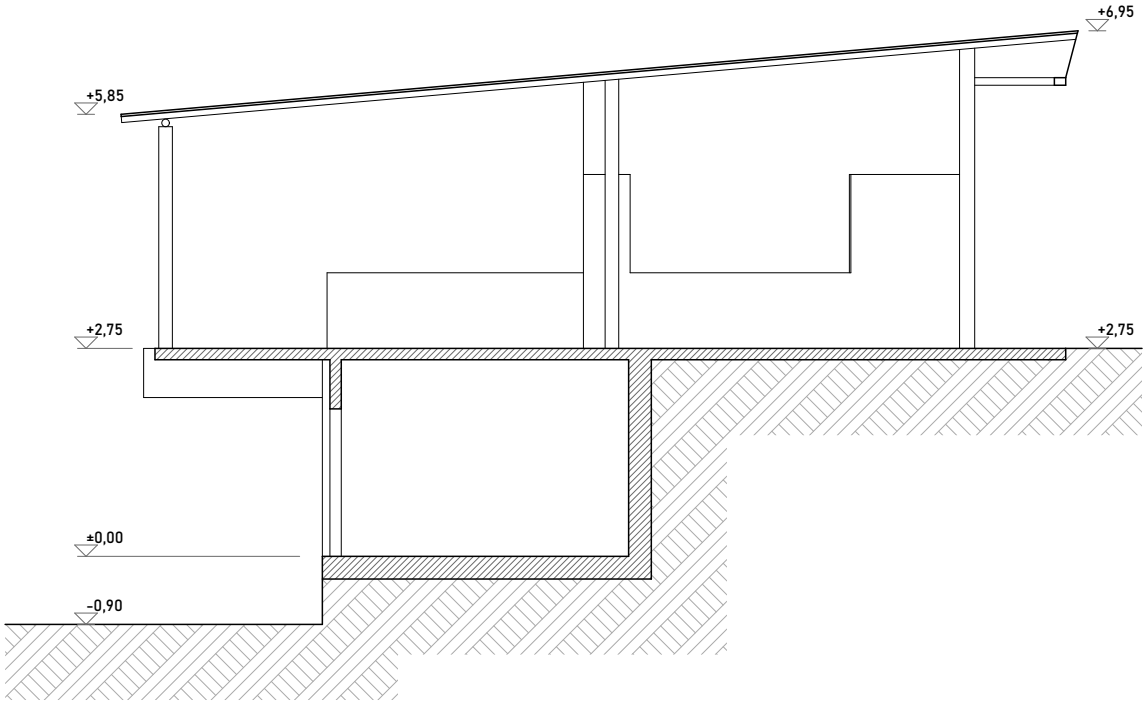

ჭრილი 2-2

