
ფოტომონტაჟი

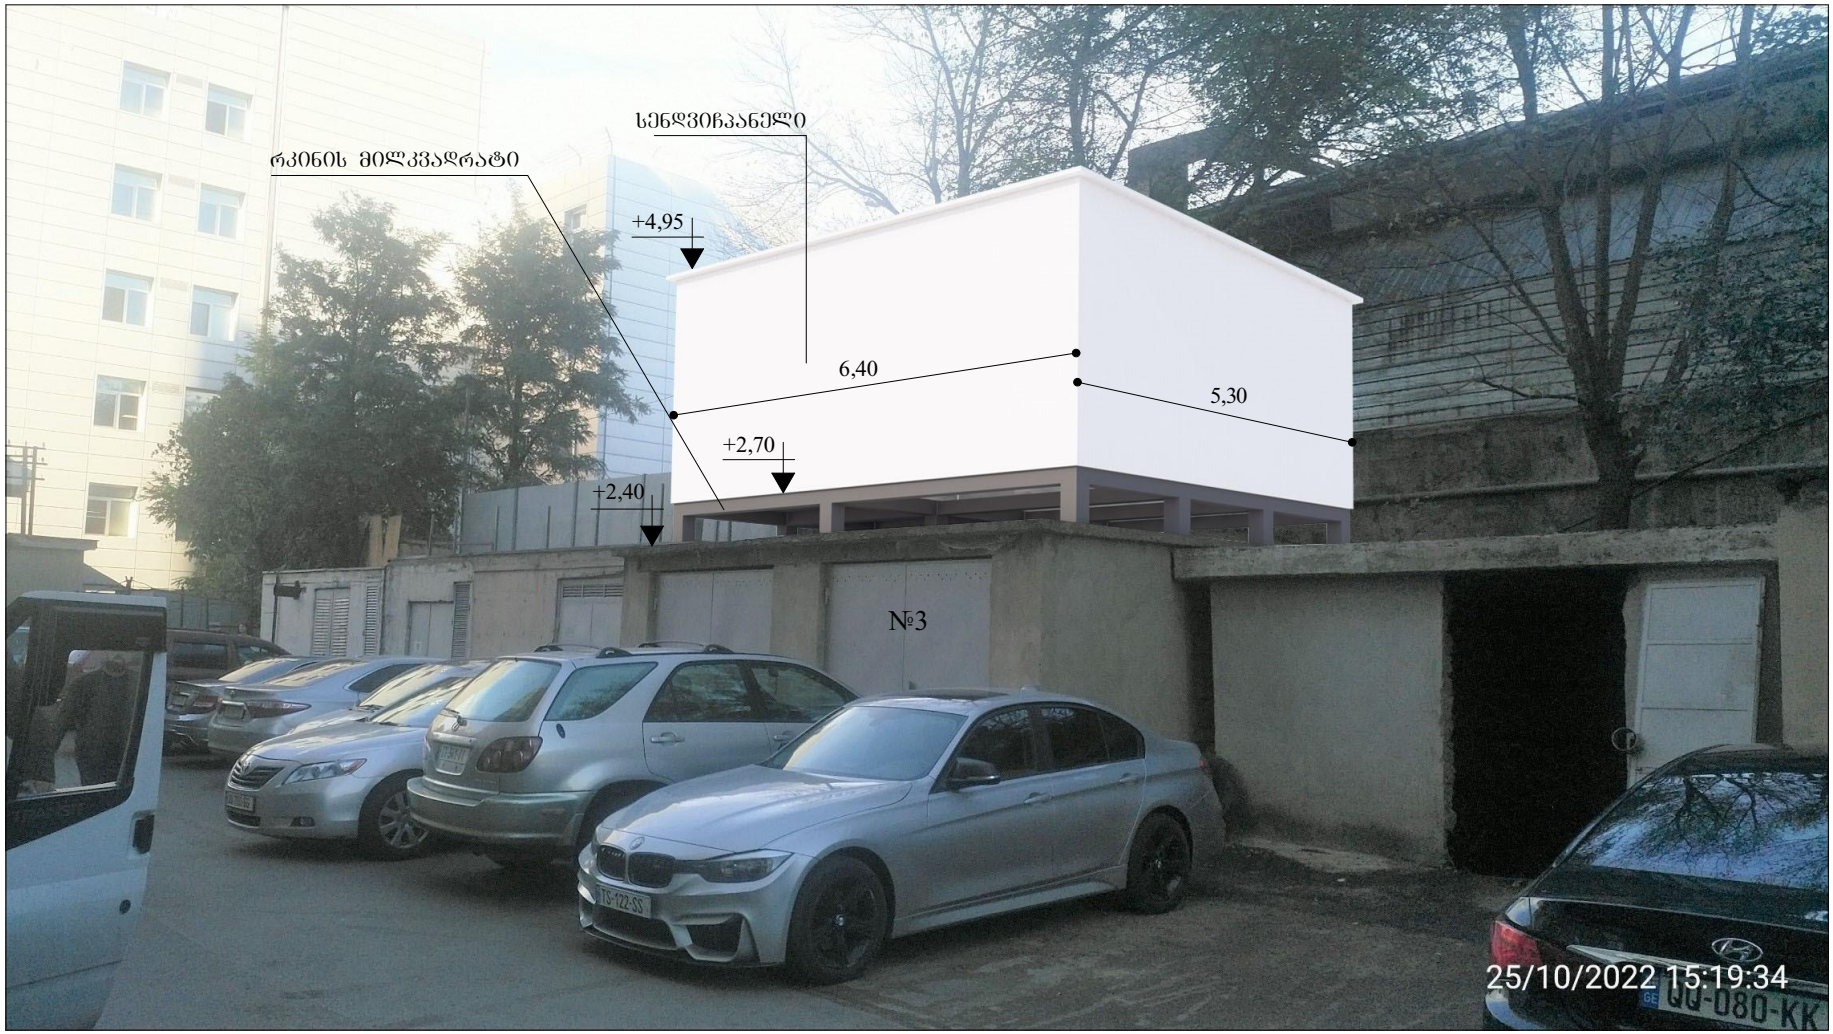

არქიტექტორი	დ.მელაძე		ინდ. მეწარმე „დავით მელაძე„ ს.კ. 01001017562	ტექნიკური სათავსი მის: ქ.თბილისი, რკინიგზის ცენტრალური ვაგზალი, ნაკვ. № 01.13.07.021.333
დამკვეთი	შპს "თოდუას კლინიკა"			
			ფოტომონტაჟი მ. 1: 100	სტადია / შურც. / შურც.რ.
შესრულა	დ.მელაძე			