გენგეგმა მ 1:200

01.16.06.019.011

01.16.06.019.013

1244 მ²

01.16.06.019.032

01.16.06.019.012

9.029

9.008

ასფალტის გზა

1ქ.ა

2ქ.ა

2ქ.ა

აივანი

ასფალტი

#1

#2

#3

#4

R 3.000

R 1.738

R 3.000

R 1.000

R 3.000

+4.450

+4.300

2%

7.12

10.60

1.65

3.97

18.40

1.47

20.20

2.10

7.44

10.60

4.06

5.10

ფორმატი	A-3	2021 წ.

შენიშვნები:

1. ნახაზზე ზომები მოცემულია სანტიმეტრებში.
2. ნახაზზე ნიშნულები მოცემულია მეტრებში.
3. ნახაზის ცვლა ცვლილება მშენებლობისას შეთანხმებული უნდა იყოს პროექტის ავტორთან.

ტექნიკურ-ეკონომიკური მაჩვენებლები:

ექსპლიკაცია :

- საკადასტრო საზღვარი
- საპროექტო შენობა
- არსებული შენობა
- 3 მეტრის დისტანცია ხე-ნარგავამდე
- #3 ხე-ნარგავის ნუმერაცია

დამკვეთი:	
მისამართი:	
პროექტის სახელწოდება	

თანამდებობა	სახელი გვარი	ხელმოწერა
დირექტორი:		
არ. მთ. არქ.:		
ავტორები:		
შემსრულა:		

ნახაზის დასახელება:

სტადია:	ფურცელი:	რაოდენობა:	მასშტაბი:
ა.პ.	A- ---	--	1:100

ტოპოგეგმა

483950 484000

4617600 4617550 4617500


N W E S

01.16.06.019.024
01.16.06.019.004
01.16.06.019.015
01.16.06.019.007
01.16.06.019.020
01.16.06.019.011
01.16.06.019.040
01.16.06.019.029
01.16.06.019.010
01.16.06.019.008
01.16.06.019.035
01.16.06.019.012
01.16.06.019.002
01.16.06.019.038
01.16.06.019.027
01.16.06.019.005
01.16.06.019.018
01.16.06.019.032
01.16.06.019.036
01.16.06.019.001

ასფალტის გზა

1ქ.ა
2ქ.ა
ასფალტი
აივანი

01.16.06.019.013
1244 მ²

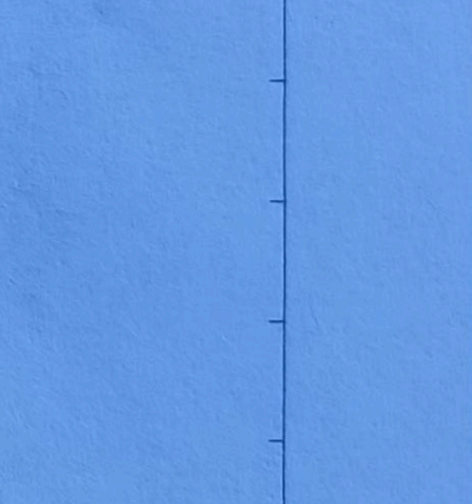


პირობითი აღნიშვნები

- რეგისტრირებული მიწის ნაკვეთის საზღვრები
- შენობა
- მომიჯნავი მიწის ნაკვეთის საზღვრები
- 500 სიმაღლის ნიშნული
- ელ. ბოძი
- ბუჩქი
- ფოთლოვანი ხე
- ბა
- ბეტონის კიდული
- მაკრთობის ზღუდე
- ლითონის ზღუდე
- საყრდენი კედელი
- 00 + 00 UTM სისტემის კოორდინატები

ნაკვეთის საზღვრები მითითებულია დამკვეთის მიერ

ობიექტის მისამართი: ქ. თბილისი, ტირიფონი გრანელის ქ. №17		
შპს GMC		
დირექტორი		შ. ლაცაბიძე
დამკვეთი		შპს "თბილისი ენერჯი" 205129617
ზომგზადების თარიღი 25.10.2022		მასშტაბი: 1:500

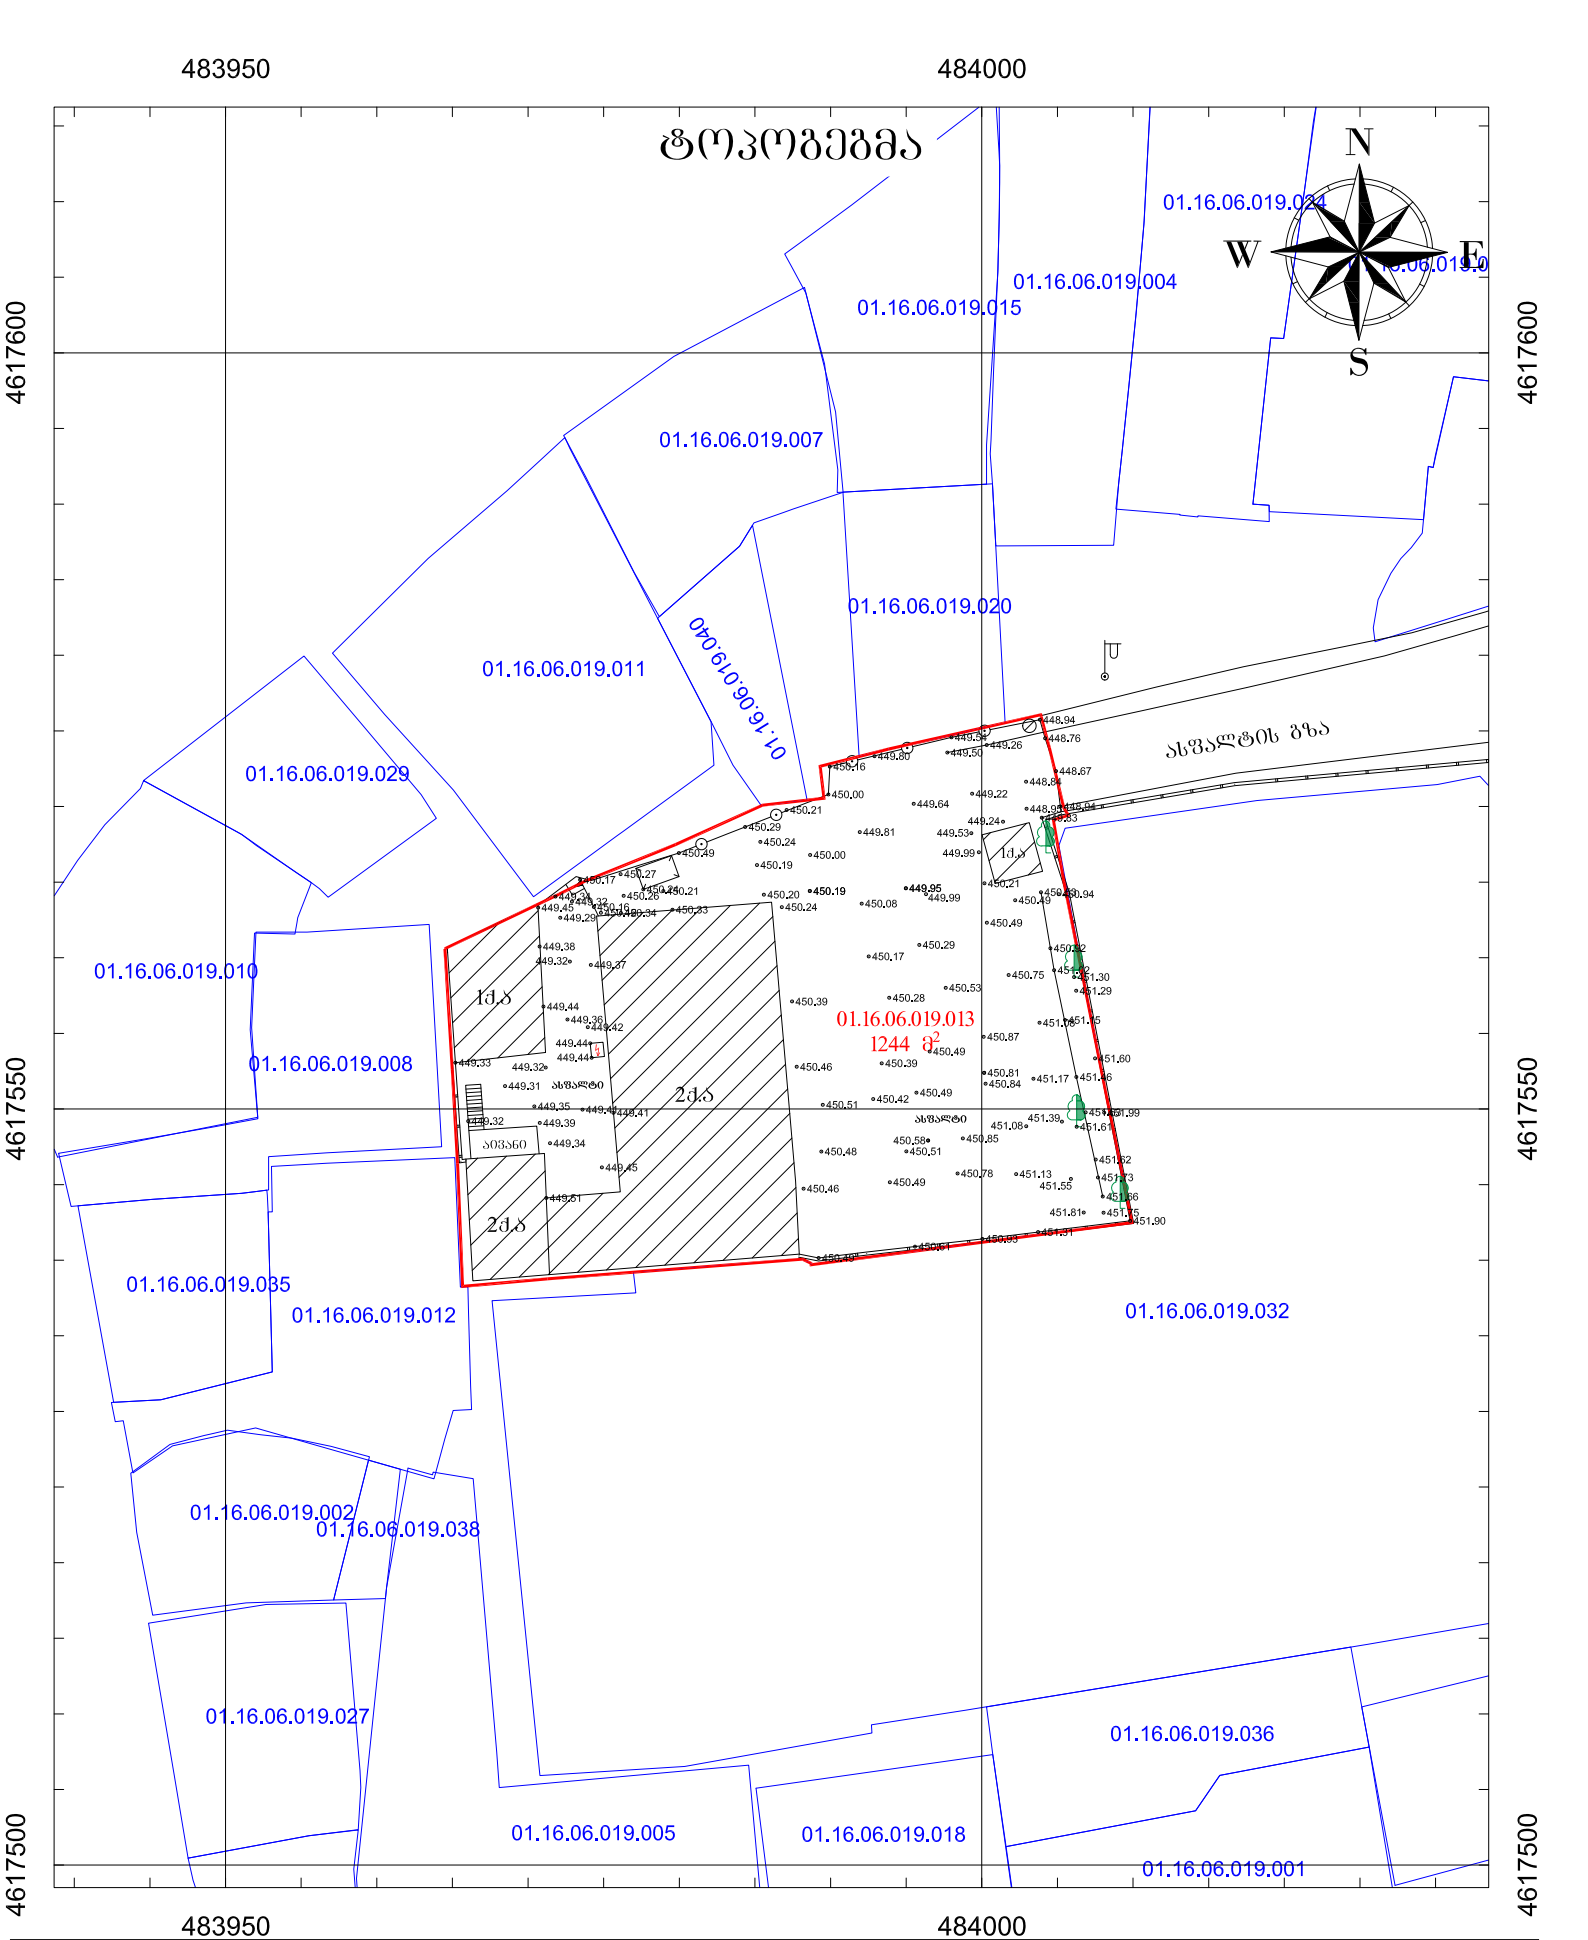

აეროგეოდეზიური ამოცანები

ნაკვეთის საზღვრები მითითებულია დამკვეთის მიერ

- რეგისტრირებული მიწის ნაკვეთის საზღვრები
- შენობა
- მოშენებული მიწის ნაკვეთის საზღვრები
- 500 სიმაღლის ნიშნული
- ელ. ბოძი
- ბუჩქი
- ფოთლოვანი ხე
- ჭა
- ბეტონის კედელი
- მავთულის ღობე
- ლითონის ღობე
- საქრდენი კედელი

00
00
UTM სისტემის კოორდინატები

ობიექტის მისამართი:
ქ. თბილისი, ტერენტი ბრანელის ქ. №17

შპს GMC

დირექტორი		შ. ლაცაბიძე
დამკვეთი		შპს "თბილისი ენერჯი" 205129617
მომზადების თარიღი	25.10.2022	მასშტაბი: 1:500