სართულის გეგმა ნიშ. +0,00

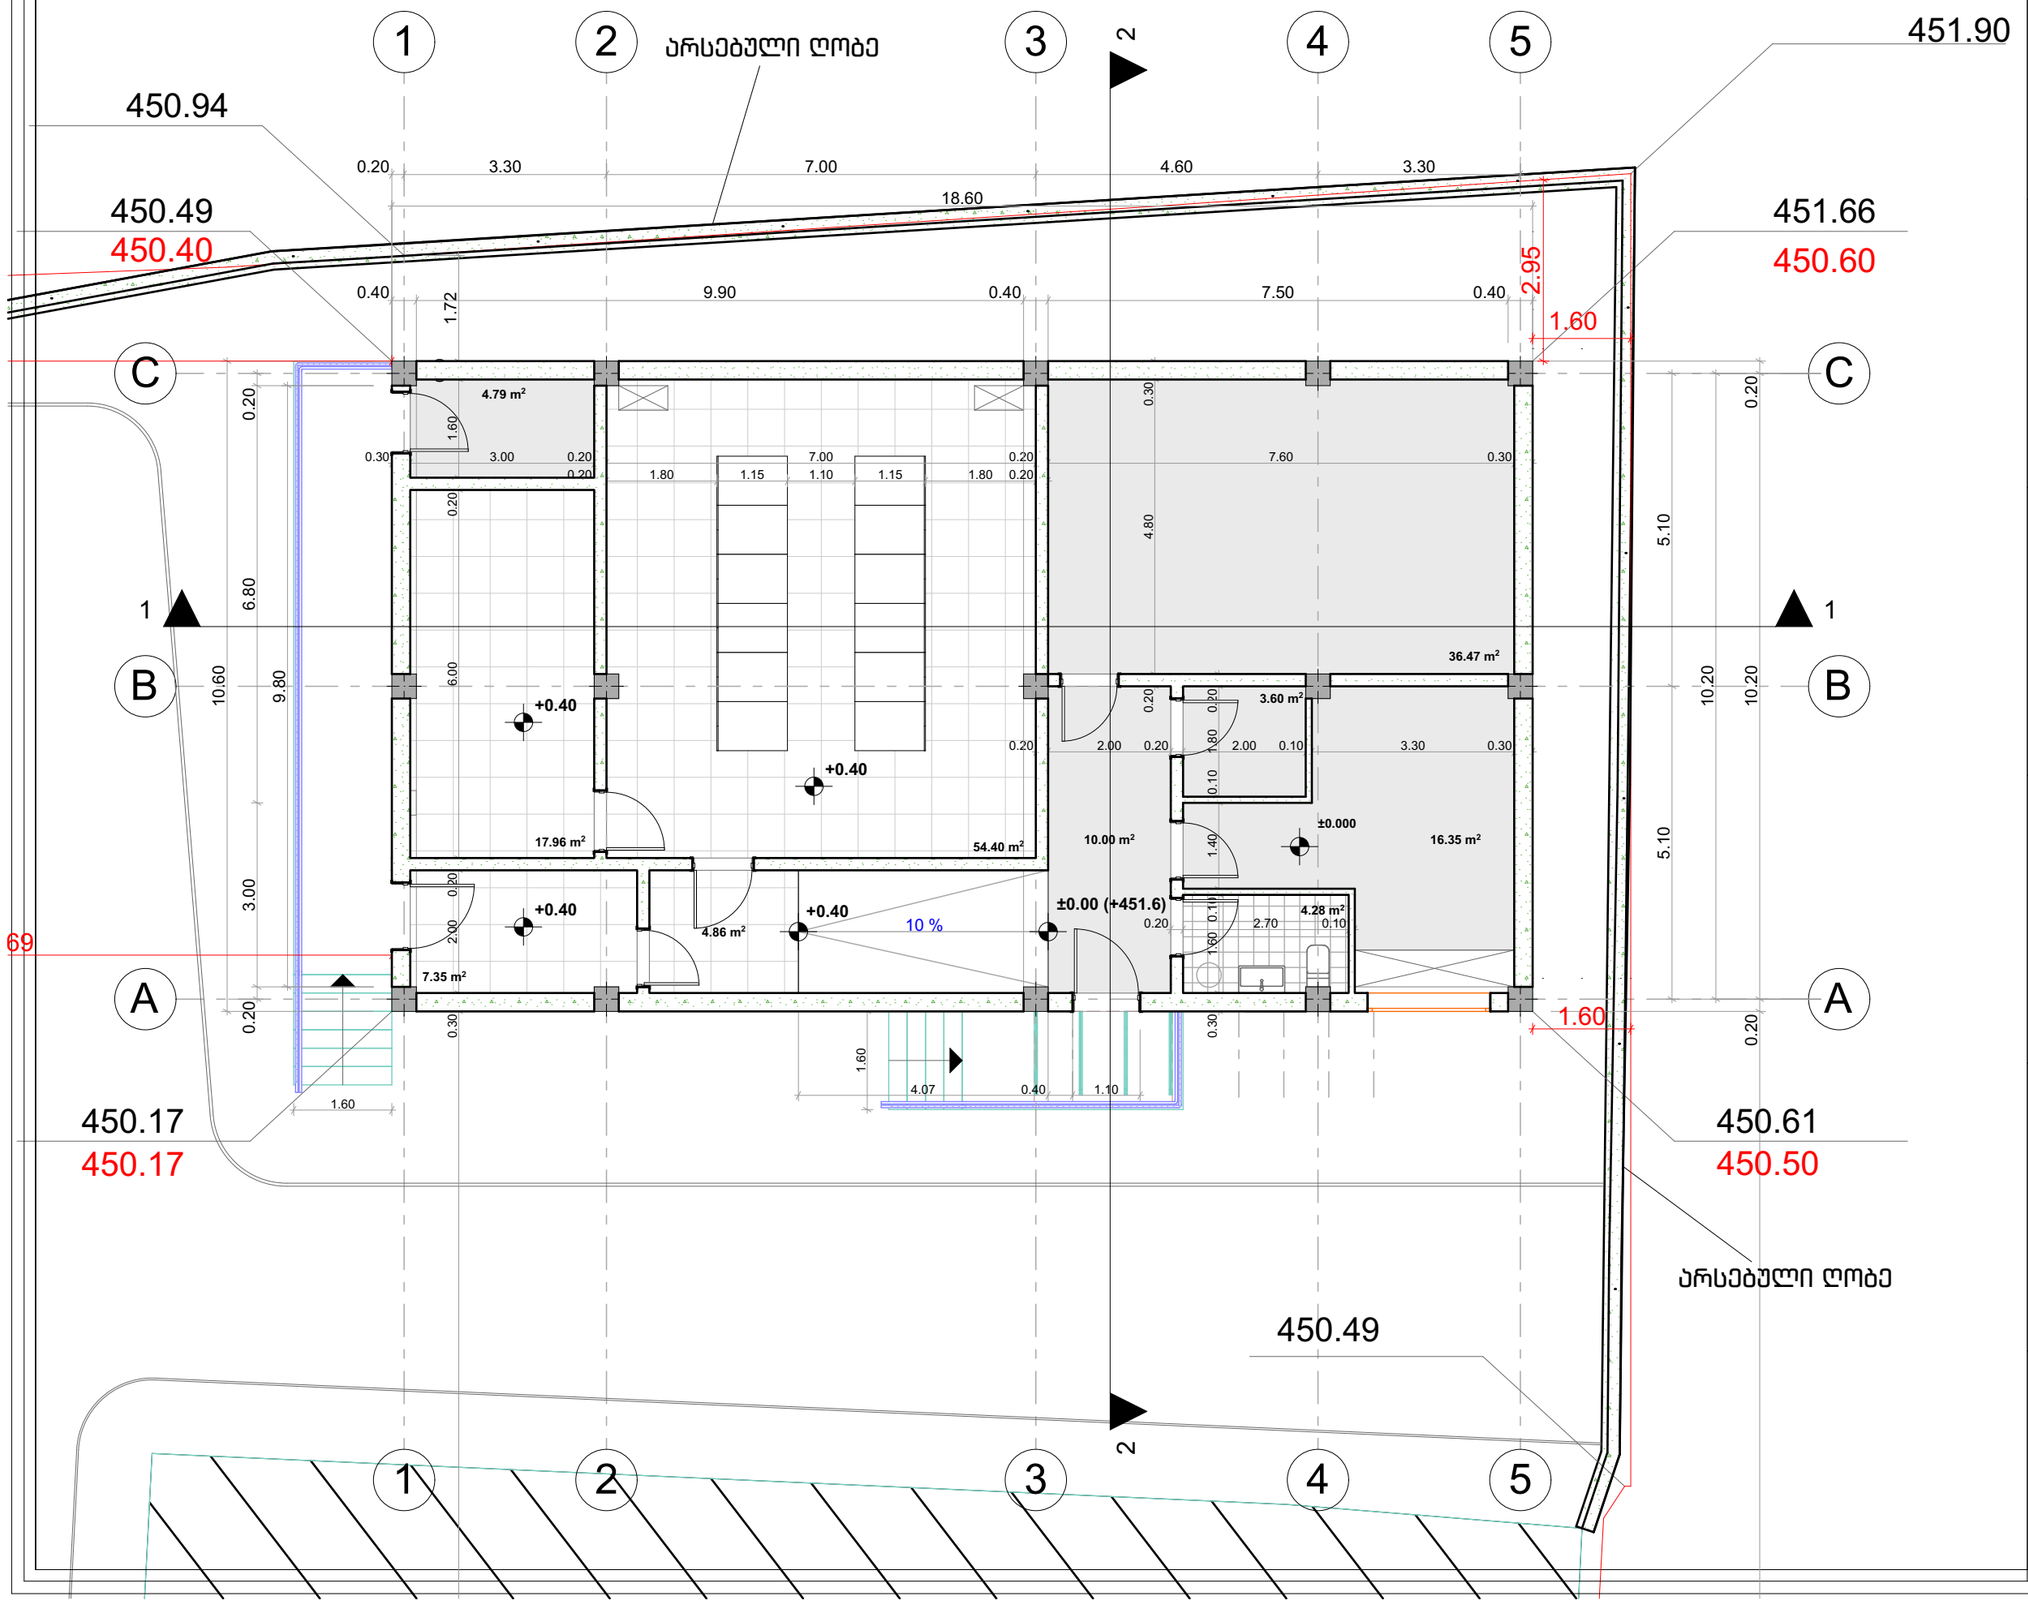

ფორმატი	A-3	2021 წ.

შენიშვნები:

1. ნახაზზე ზომები მოცემულია სანტიმეტრებში.
2. ნახაზზე ნიშნულები მოცემულია მეტრებში.
3. ნახაზის ცვლილება მშენებლობისას შეთანხმებული უნდა იყოს პროექტის ავტორთან.

ტექნიკურ-ეკონომიკური მაჩვენებლები:

ექსპლიკაცია :

±0.00 (+451.6)

დამკვეთი:			
მისამართი:	ქალაქი თბილისი , ტერენტი გრანელის ქუჩა N17, ს/კ 01.16.06.019.013;		
პროექტის სახელწოდება	დამხმარე ტექნიკური შენობა		
თანამდებობა	სახელი გვარი		ხელმოწერა
დირექტორი:	ოთარ ხუხაშვილი		
პრ. მთ. არქ.:	ლევან ხუხაშვილი		
ავტორები:			
შესრულა:			

ნახაზის დასახელება:

სტადია:	ფურცელი:	რაოდენობა:	მასშტაბი:
ა.პ.	A- ---	--	1:100

სახურავის გეგმა ნიშ. +4,30

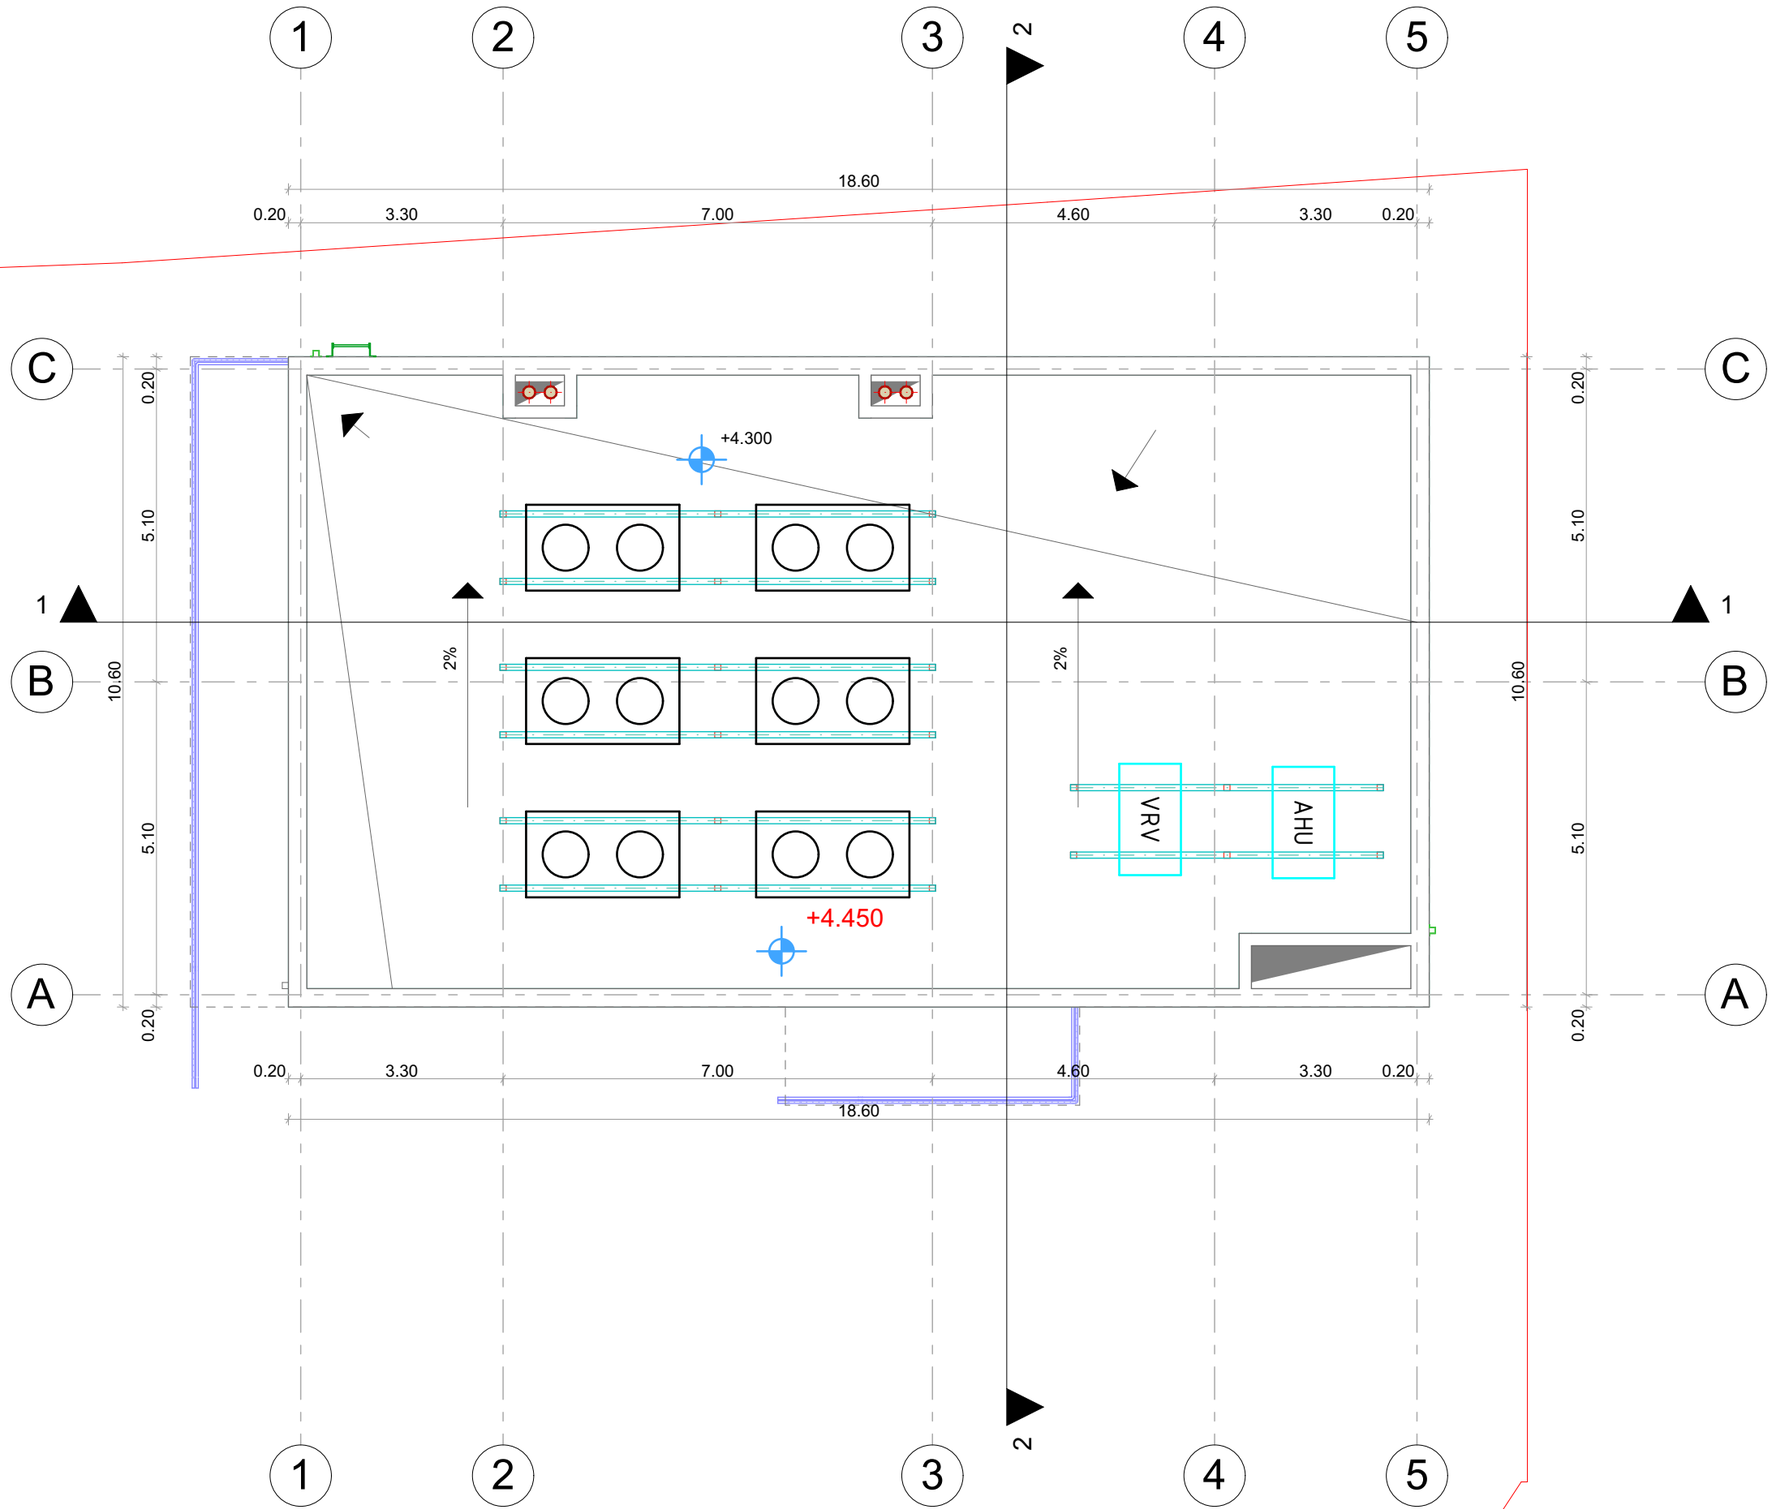

ფორმატი	A-3	2021 წ.

შენიშვნები:

1. ნახაზზე ზომები მოცემულია სანტიმეტრებში.
2. ნახაზზე ნიშნულები მოცემულია მეტრებში.
3. ნახაზის ყველა ცვლილება მშენებლობისას შეთანხმებული უნდა იყოს პროექტის ავტორთან.

ტექნიკურ-ეკონომიკური მაჩვენებლები:

ექსპლიკაცია :

±0.00 (+451.6)

დამკვეთი:		
მისამართი:	ქალაქი თბილისი , ტერენტი გრანელის ქუჩა N17, ს/კ 01.16.06.019.013;	
პროექტის სახელწოდება	დამხმარე ტექნიკური შენობა	
თანამდებობა	სახელი გვარი	ხელმოწერა
დირექტორი:	ოთარ ხუხაშვილი	
პრ. მთ. არქ.:	ლევან ხუხაშვილი	
ავტორები:		
შესასრულა:		

ნახაზის დასახელება:

სტადია:	ფურცელი:	რაოდენობა:	მასშტაბი:
ა.პ.	A- ---	--	1:100