

ჭრილი 1-1 მ 1:100

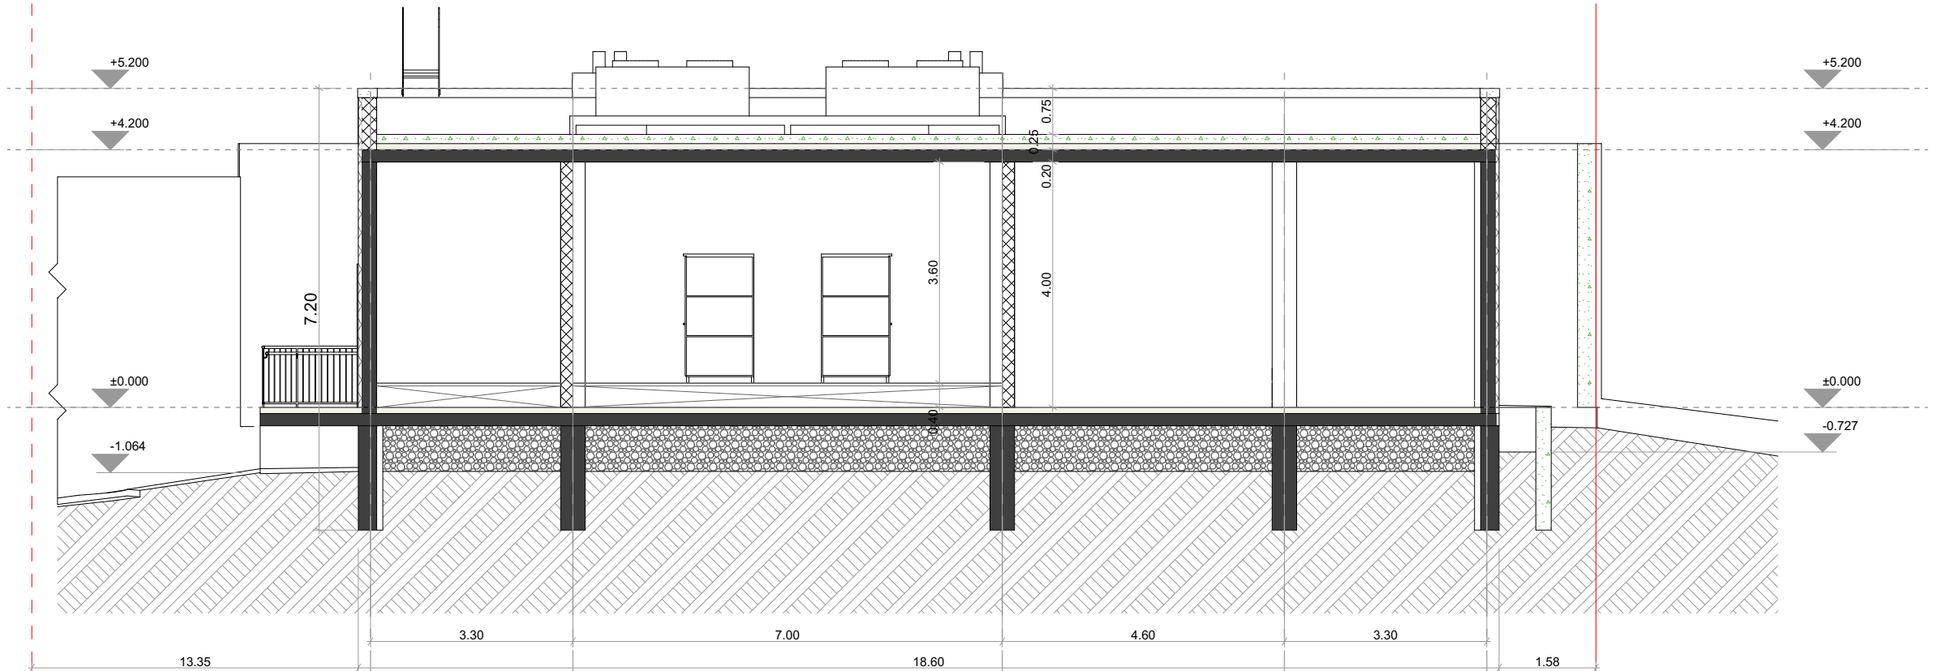

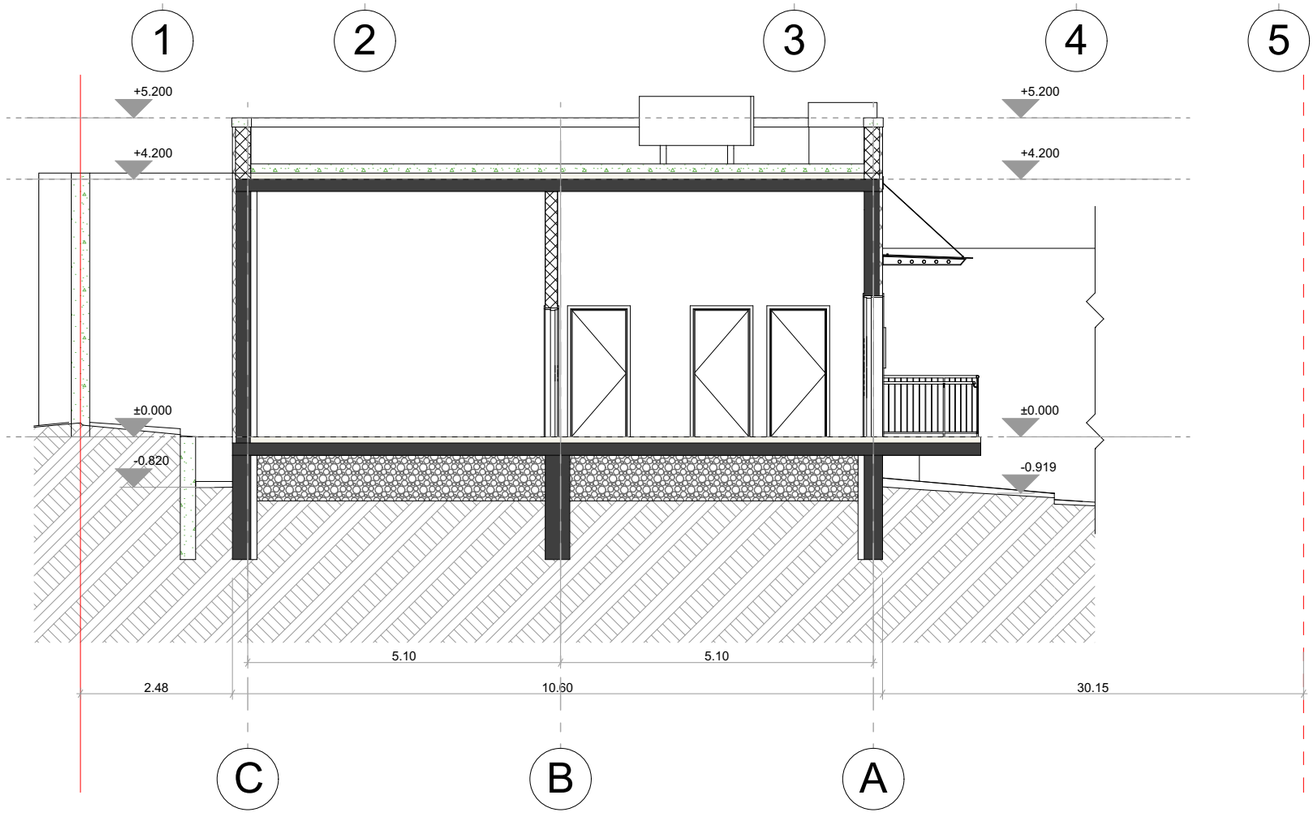

ჭრილი 2-2 მ 1:100

ფორმატი	A-3	2021 წ.	
შენიშვნები:			
1. ნახაზზე ზომები მოცემულია სანტიმეტრებში.			
2. ნახაზზე ნიშნულები მოცემულია მეტრებში.			
3. ნახაზის ცვლილება მშენებლობისას შეთანხმებული უნდა იყოს პროექტის ავტორთან.			
ტექნიკურ-ეკონომიკური მაჩვენებლები:			
ექსპლიკაცია :			
დამკვეთი:			
მისამართი:	ქალაქი თბილისი , ტერენტი გრანელის ქუჩა N17, ს/კ 01.16.06.019.013;		
პროექტის სახელწოდება	დამხმარე ტექნიკური შენობა		
თანამდებობა	სახელი გვარი	ხელმოწერა	
დირექტორი:	ოთარ ხუხაშვილი		
პრ. მთ. არქ.:	ლევან ხუხაშვილი		
ავტორები:			
შესრულა:			
ნახაზის დასახელება:			
სტადია:	ფურცელი:	რაოდენობა:	მასშტაბი:
ა.პ.	A- ---	--	1:100