

ფასადი 1-5 ღერძებში მ 1:100

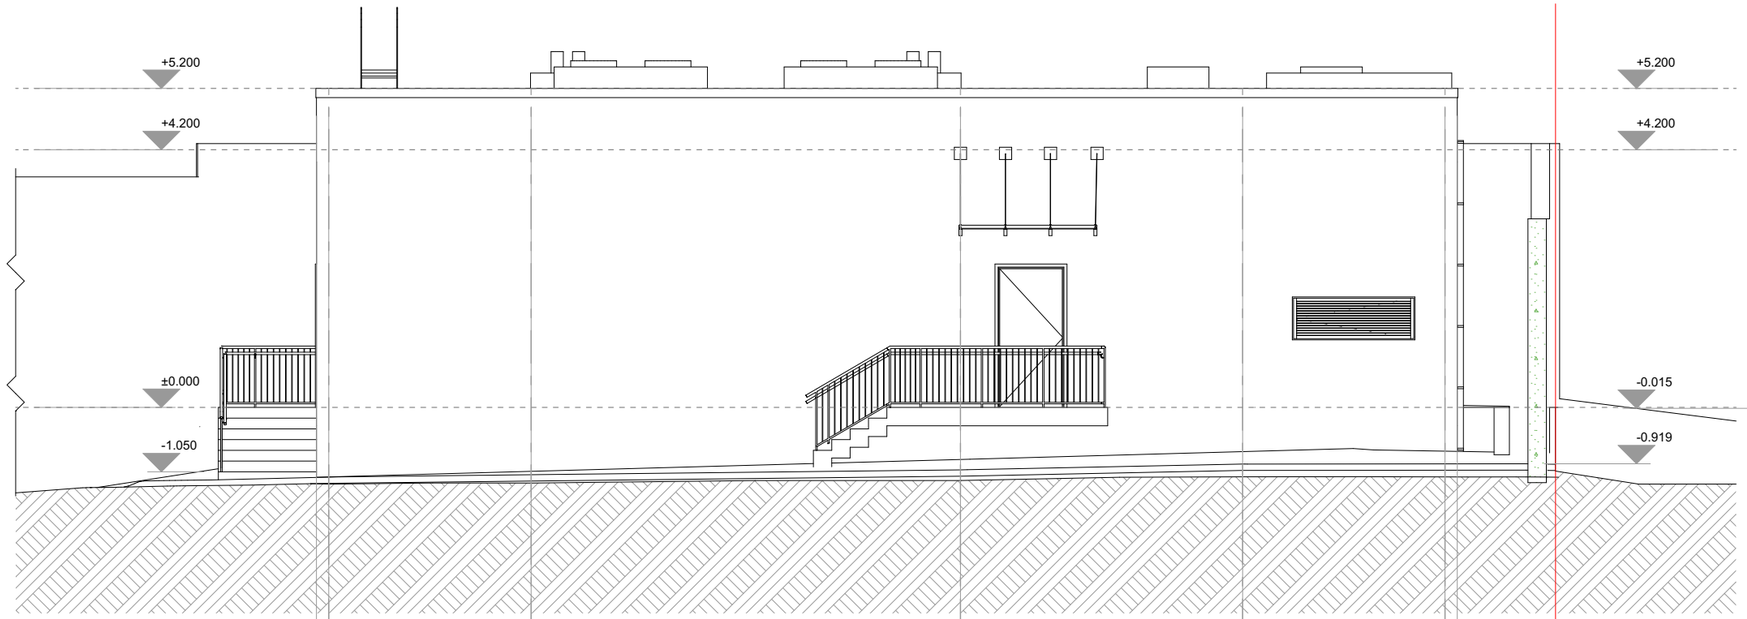

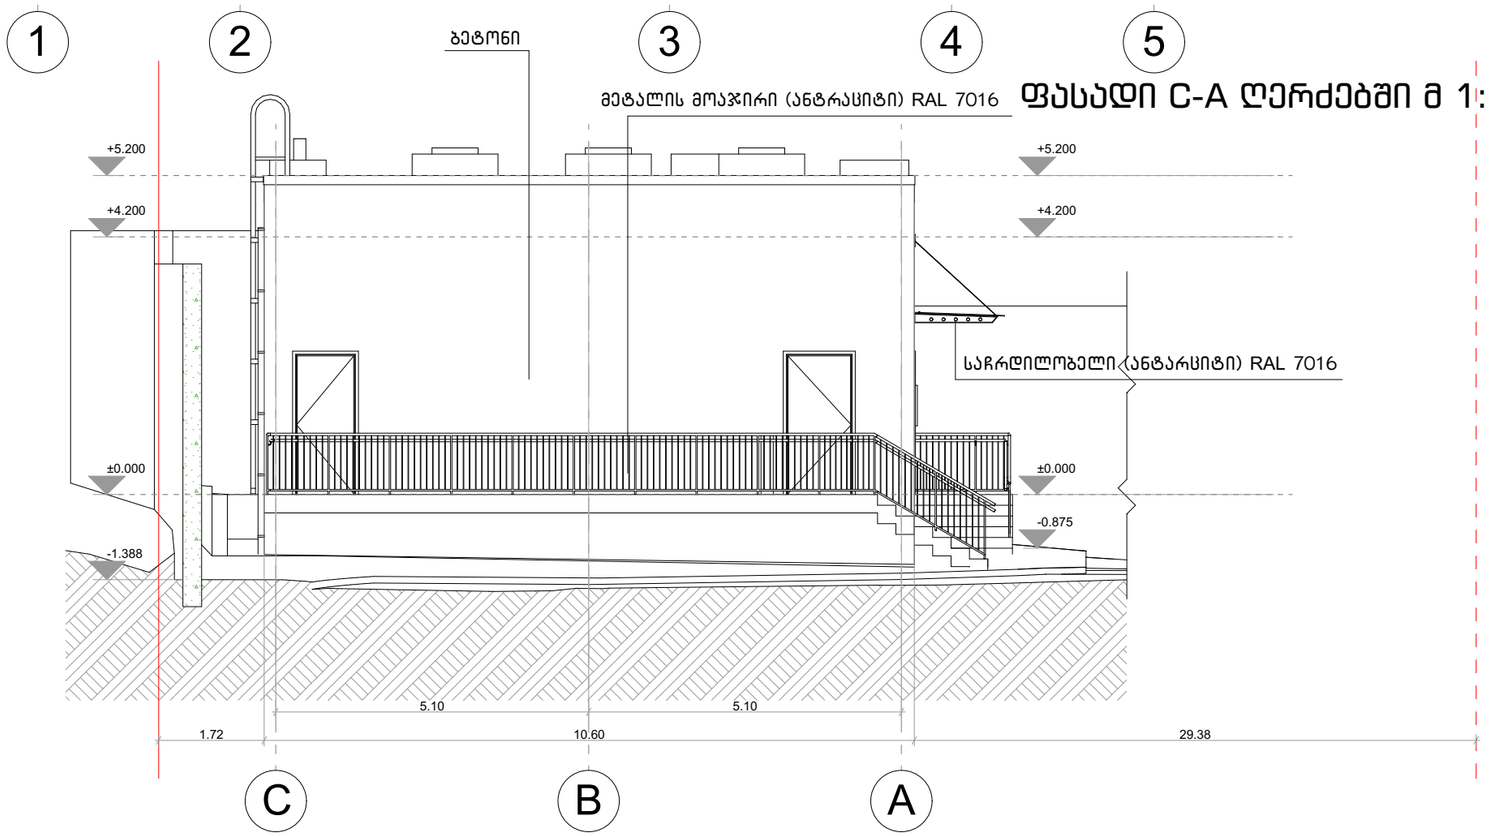

ფასადი C-A ღერძებში მ 1:100

ფორმატი	A-3	2021 წ.

შენიშვნები:

1. ნახაზზე ზომები მოცემულია სანტიმეტრებში.
2. ნახაზზე ნიშნულები მოცემულია მეტრებში.
3. ნახაზის ცვლილება მშენებლობისას შეთანხმებული უნდა იყოს პროექტის ავტორთან.

ტექნიკურ-ეკონომიკური მაჩვენებლები:


ექსპლიკაცია :

დამკვეთი:		
მისამართი:	ქალაქი თბილისი , ტერენტი გრანელის ქუჩა N17, ს/კ 01.16.06.019.013;	
პროექტის სახელწოდება	დამხმარე ტექნიკური შენობა	
თანამდებობა	სახელი გვარი	ხელმოწერა
დირექტორი:	ოთარ ხუხაშვილი	
პრ. მთ. არქ.:	ლევან ხუხაშვილი	
ავტორები:		
შესრულა:		


ნახაზის დასახელება:

სტადია:	ფურცელი:	რაოდენობა:	მასშტაბი:
ა.პ.	A- ---	--	1:100

ფასადი 5-1 ღერძებში მ 1:100

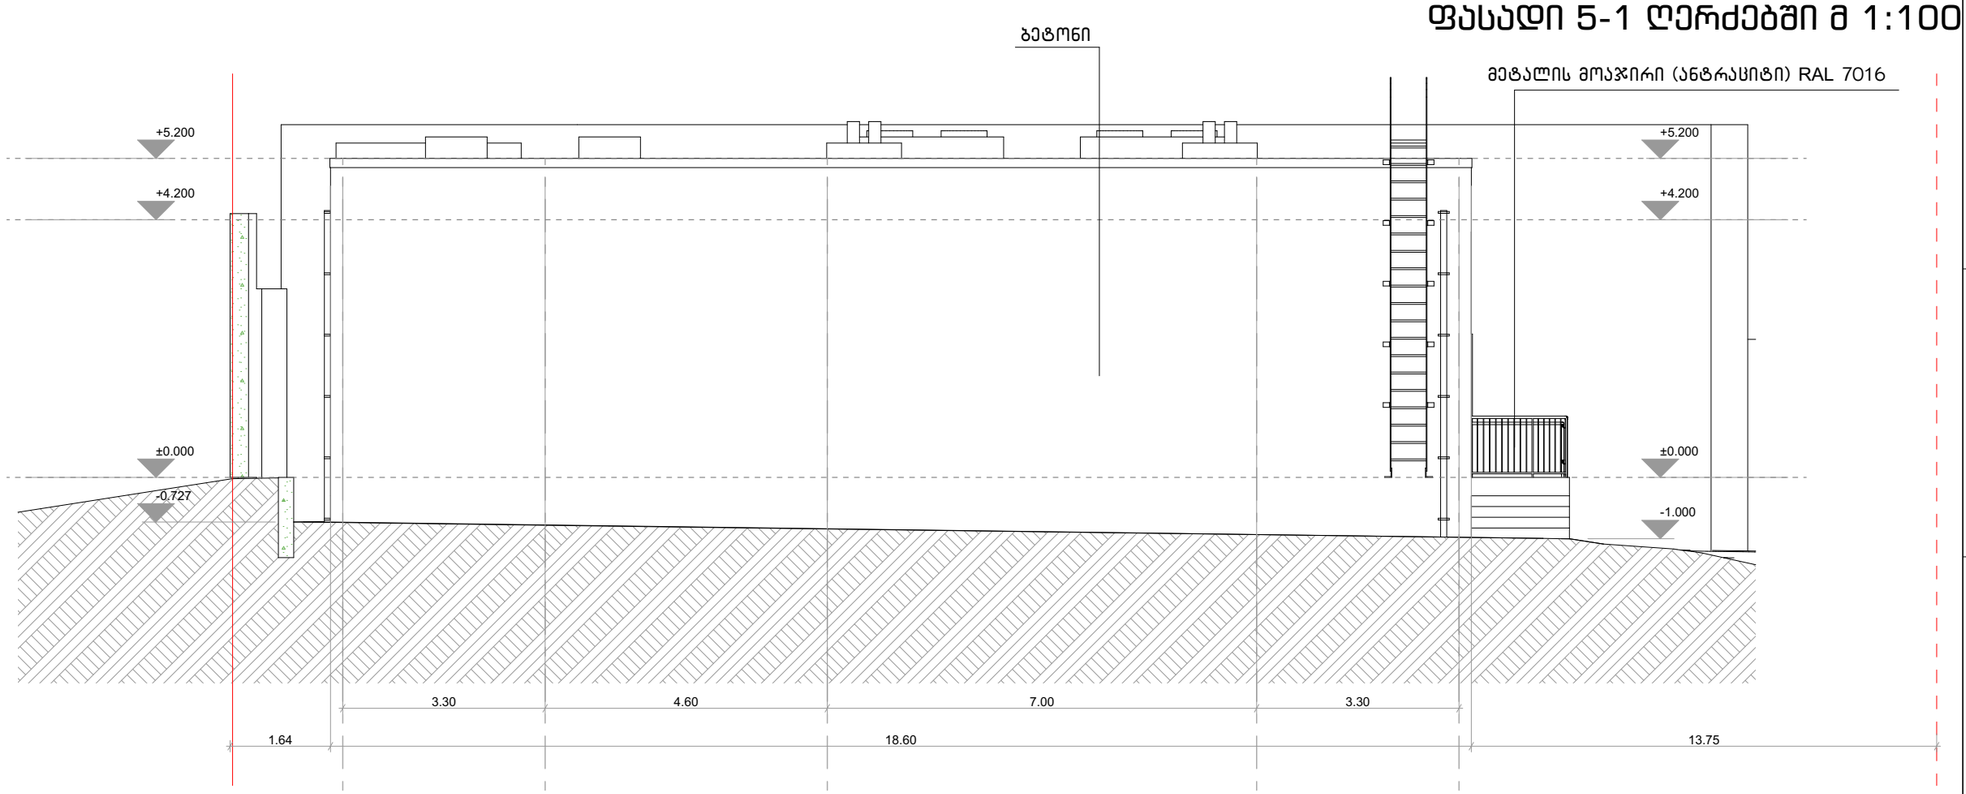

ფასადი C-A ღერძებში მ 1:100

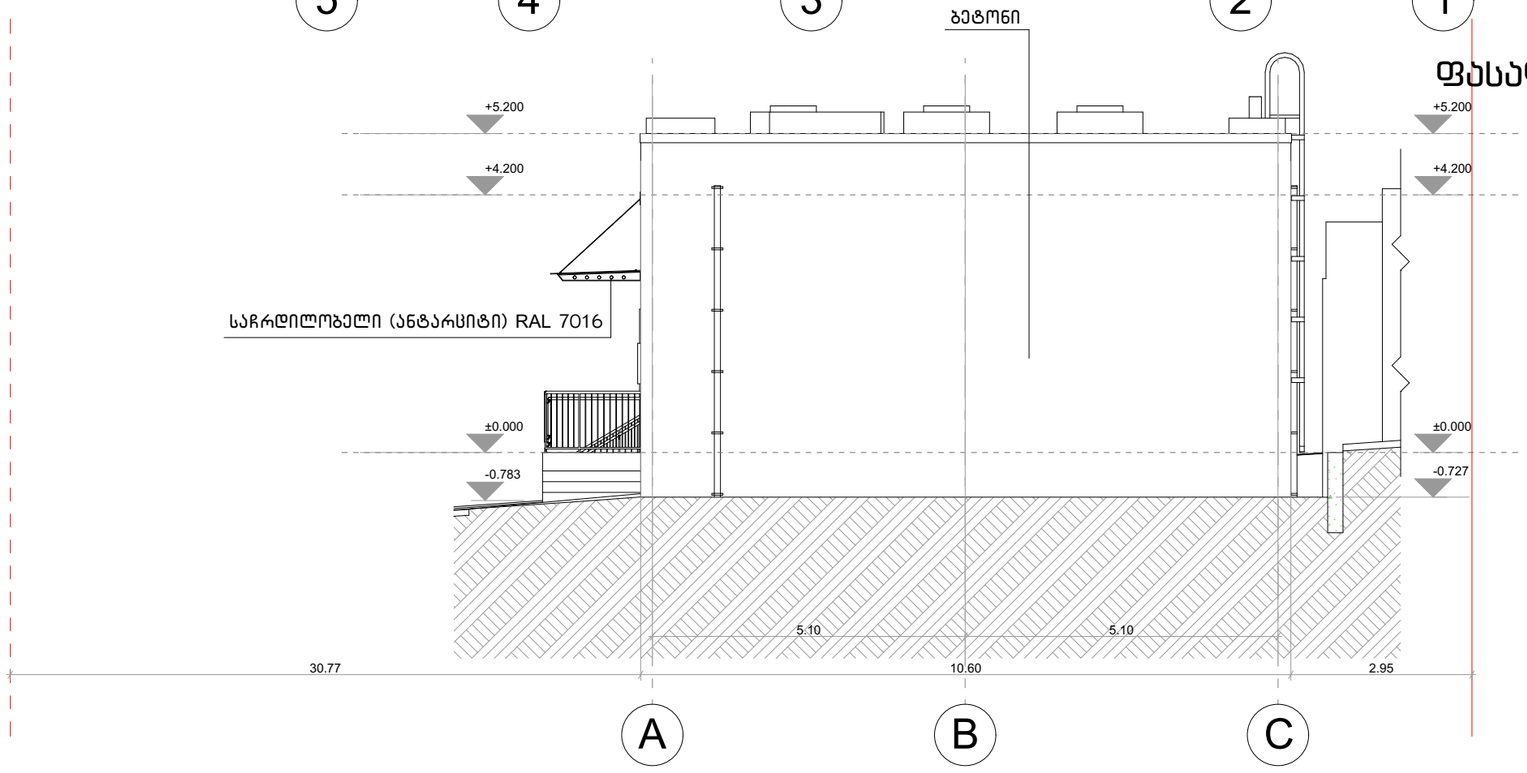

ფორმატი	A-3	2021 წ.

შენიშვნები:

1. ნახაზზე ზომები მოცემულია სანტიმეტრებში.
2. ნახაზზე ნიშნულები მოცემულია მეტრებში.
3. ნახაზის ცვლილება მშენებლობისას შეთანხმებული უნდა იყოს პროექტის ავტორთან.

ტექნიკურ-ეკონომიკური მაჩვენებლები:

ექსპლიკაცია :

დამკვეთი:		
მისამართი:	ქალაქი თბილისი , ტერენტი გრანელის ქუჩა N17, ს/კ 01.16.06.019.013;	
პროექტის სახელწოდება	დამხმარე ტექნიკური შენობა	
თანამდებობა	სახელი გვარი	ხელმოწერა
დირექტორი:	ოთარ ხუხაშვილი	
პრ. მთ. არქ.:	ლევან ხუხაშვილი	
ავტორები:		
შესრულა:		

ნახაზის დასახელება:

სტადია:	ფურცელი:	რაოდენობა:	მასშტაბი:
ა.პ.	A- ---	--	1:100