სიმაღლის საანგარიშო სქემა მ 1:100

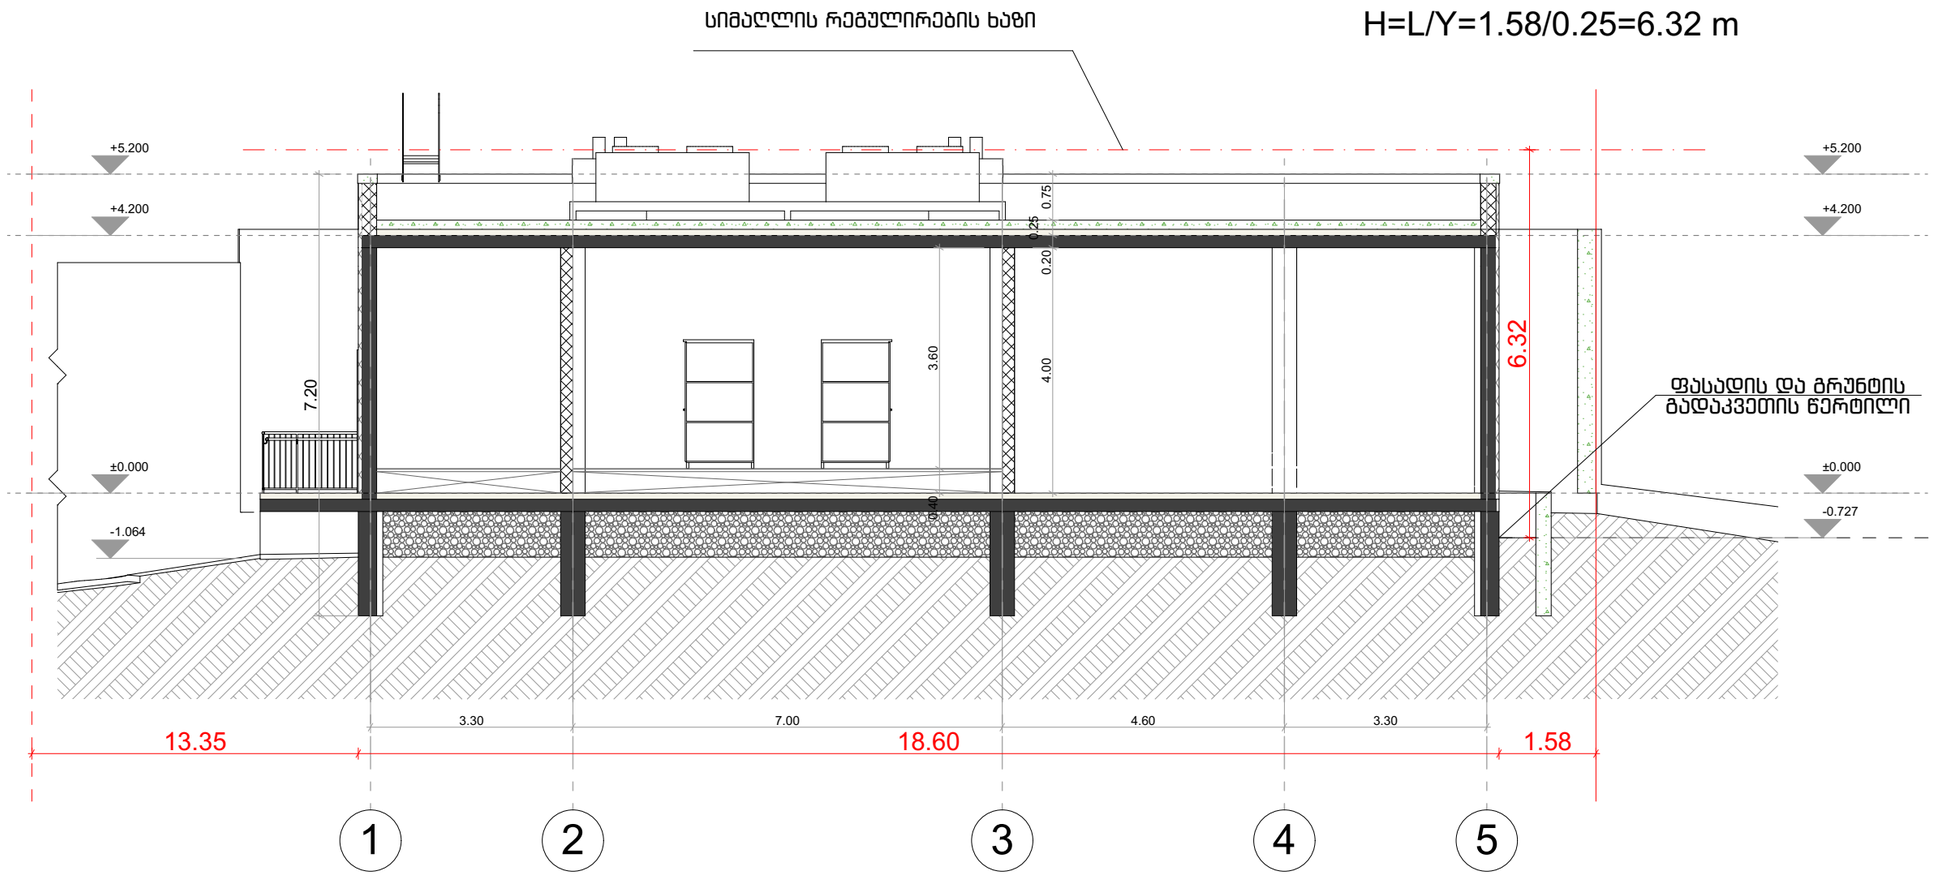

შენიშვნა* სიმაღლის ანგარიშისას აღებულია შენობიდან წითელ ხაზამდე უმოკლესი მანძილი და დაანგარიშებულია ამ მონაკვეთში

ფორმატი	A-3	2021 წ.

შენიშვნები:

1. ნახაზზე ზომები მოცემულია სანტიმეტრებში.
2. ნახაზზე ნიშნულები მოცემულია მეტრებში.
3. ნახაზის ცვლილება მშენებლობისას შეთანხმებული უნდა იყოს პროექტის ავტორთან.

ტექნიკურ-ეკონომიკური მაჩვენებლები:

ექსპლიკაცია :

დამკვეთი:	
მისამართი:	ქალაქი თბილისი , ტერენტი გრანელის ქუჩა N17, ს/კ 01.16.06.019.013;
პროექტის სახელწოდება	დამხმარე ტექნიკური შენობა

თანამდებობა	სახელი გვარი	ხელმოწერა
დირექტორი:	ოთარ ხუხაშვილი	
არ. მთ. არქ.:	ლევან ხუხაშვილი	
ავტორები:		
შესრულა:		

ნახაზის დასახელება:

სტადია:	ფურცელი:	რაოდენობა:	მასშტაბი:
ა.პ.	A- ---	--	1:100

გენგეგმა მ 1:200

01.16.06.019.011

01.16.06.019.04

9.029

9.008

06.019.012

01.16.06.019.032

01.16.06.019.013

1244 მ²

ასფალტის გზა

1ქ.ა

2ქ.ა

2ქ.ა

აივანი

ასფალტი

#1

#2

#3

#4

ფორმატი	A-3	2021 წ.

შენიშვნები:

1. ნახაზზე ზომები მოცემულია სანტიმეტრებში.
2. ნახაზზე ნიშნულები მოცემულია მეტრებში.
3. ნახაზის ცვლა ცვლილება მშენებლობისას შეთანხმებული უნდა იყოს პროექტის ავტორთან.

ტექნიკურ-ეკონომიკური მაჩვენებლები:

ექსპლიკაცია :

- საკადასტრო საზღვარი
- საპროექტო შენობა
- არსებული შენობა
- 3 მეტრის დისტანცია ხე-ნარგავამდე
- #3 ხე-ნარგავის ნუმერაცია

დამკვეთი:	
მისამართი:	
პროექტის სახელწოდება	

თანამდებობა	სახელი გვარი	ხელმოწერა
დირექტორი:		
არ. მთ. არქ.:		
ავტორები:		
შესრულა:		

ნახაზის დასახელება:

სტადია:	ფურცელი:	რაოდენობა:	მასშტაბი:
ა.პ.	A- ---	--	1:100