სტადია	ობიექტის მისამართი	ორგანიზაცია	დირექტორი	ვ. ჩიტიძე		
			პრ. ავტორი	მ. პაპუკაშვილი		
მრავალფუნქციური კომპლექსი	ქ. თბილისი, ჭუჭა უნივერსიტეტის # 6	შპს თი ბი ეს პალასი	არქიტექტორი	თ. მაჭანკალაძე ა. თარაშვილი ლ. ქობალია		ბენ.ბებმა
	ს.კ. 01.14.06.008.364;	ს.კ. 431948048				

	A - 3
მასშტაბი	1 : 500
თარიღი	10/01/2023
ფურც.	

D:\lashas namushevrebi\bejedi\ALFA.png

L.T.D ALFA

ქალაქი თბილისი, უნივერსიტეტის ქ. №6. (ს/კ: 01.14.06.008.289; 01.14.06.008.310; 01.14.06.008.309)
მეს. შპს. ვაკო+ზუკა (პ.ნ.431948048) საკუთრებაში არსებული 6988; 987; 3311კვ.მ. არასასოფლო-სამეურნეო
დანიშნულების მიწის ნაკვეთის და მისი მიმდებარე ტერიტორიის ტოპოგრაფიული

გეგმა

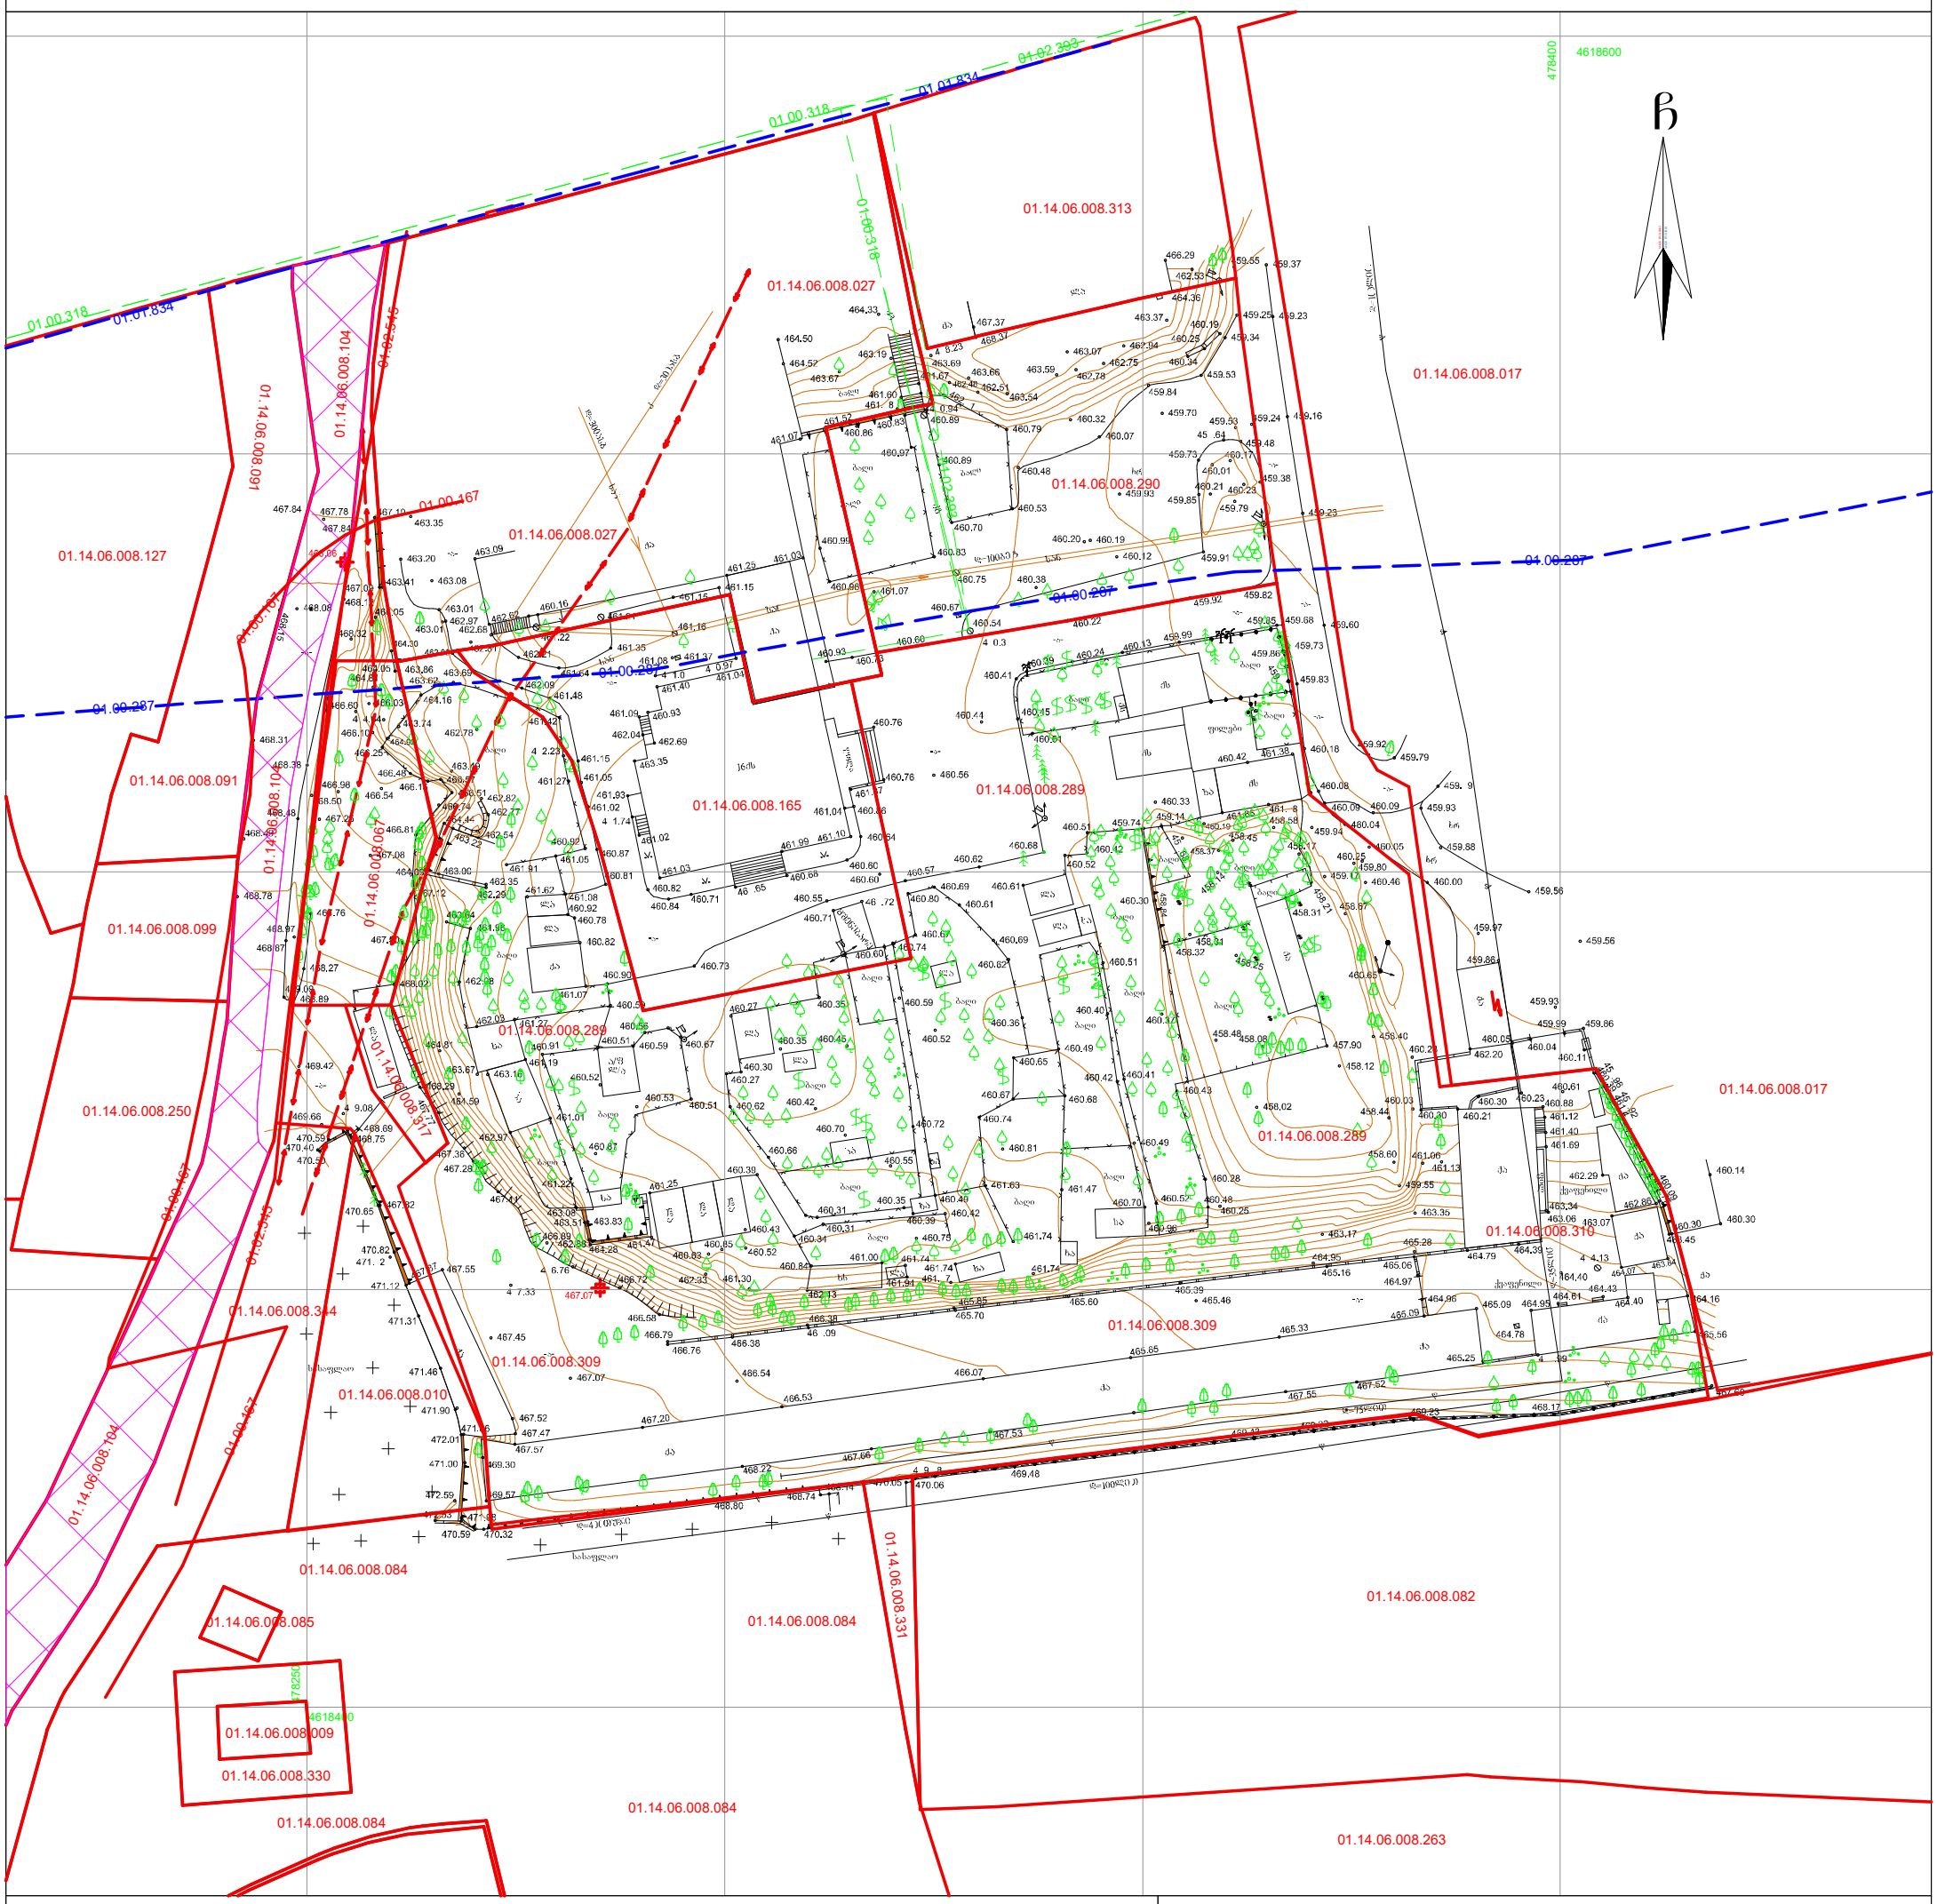

პირობითი აღნიშვნები

-ის კოორდინატთა სისტემის პროექცია

ქს	საცხ. შენობა	ხის ღობე		წ	წყალგაყვანილობა
ქა	არასაცხ. შენობა	ღობე		გ	გაზი
	ფარდული	ქვის კედელი		კ	კანალიზაცია
	მშენებარე	კედელი		სან	სანიაღვრე
	შენობა	ფლატე		კგ	კავშირგაბმულობა
	წიწვოვანი ხე	რკინიგზა			ელ. ქსელები
	ფოთლოვანი ხე	სამეთვალყურეო ჭე ი		თგ	ვაჟბობა
	ხილკენკროვანი	ელ. ტადამცემი ხაი			
	მცენარე				
	გარე კანათება				

შენიშვნა: 1) გეგმაზე დატანილია საჯარო რეესტრში რეგისტრირებული ნაკვეთის საზღვრები
2) ვინადან გეგმაზე დატანილია მხოლოდ რეგისტრირებული მიწისქვეშა კომუნიკაციები მათი მდებარეობების დაზუსტება მოხდეს ყველა კომუნიკაციის წარმომადგენლებთან

შ.პ.ს ალფა (ს/ნ 405298574)
ქ.თბილისი, ნუცუბიძის ფერდობი IV მ/რ კორპუსი №4
ltd.alfa2018@gmail.com MOB; 571824233

დირექტორი:		დ.რობაქიძე
აზომა:		ა.მენაბდე
დახაზა:		ა.მენაბდე
დამკვეთი		შპს. ვაკო+ზუკა
მასშტაბი: 1:500		06.04.2021წ.

საქართველო. შპს "ალფა" ALFA 405298574 GEORGIA. "ALFA" LLC