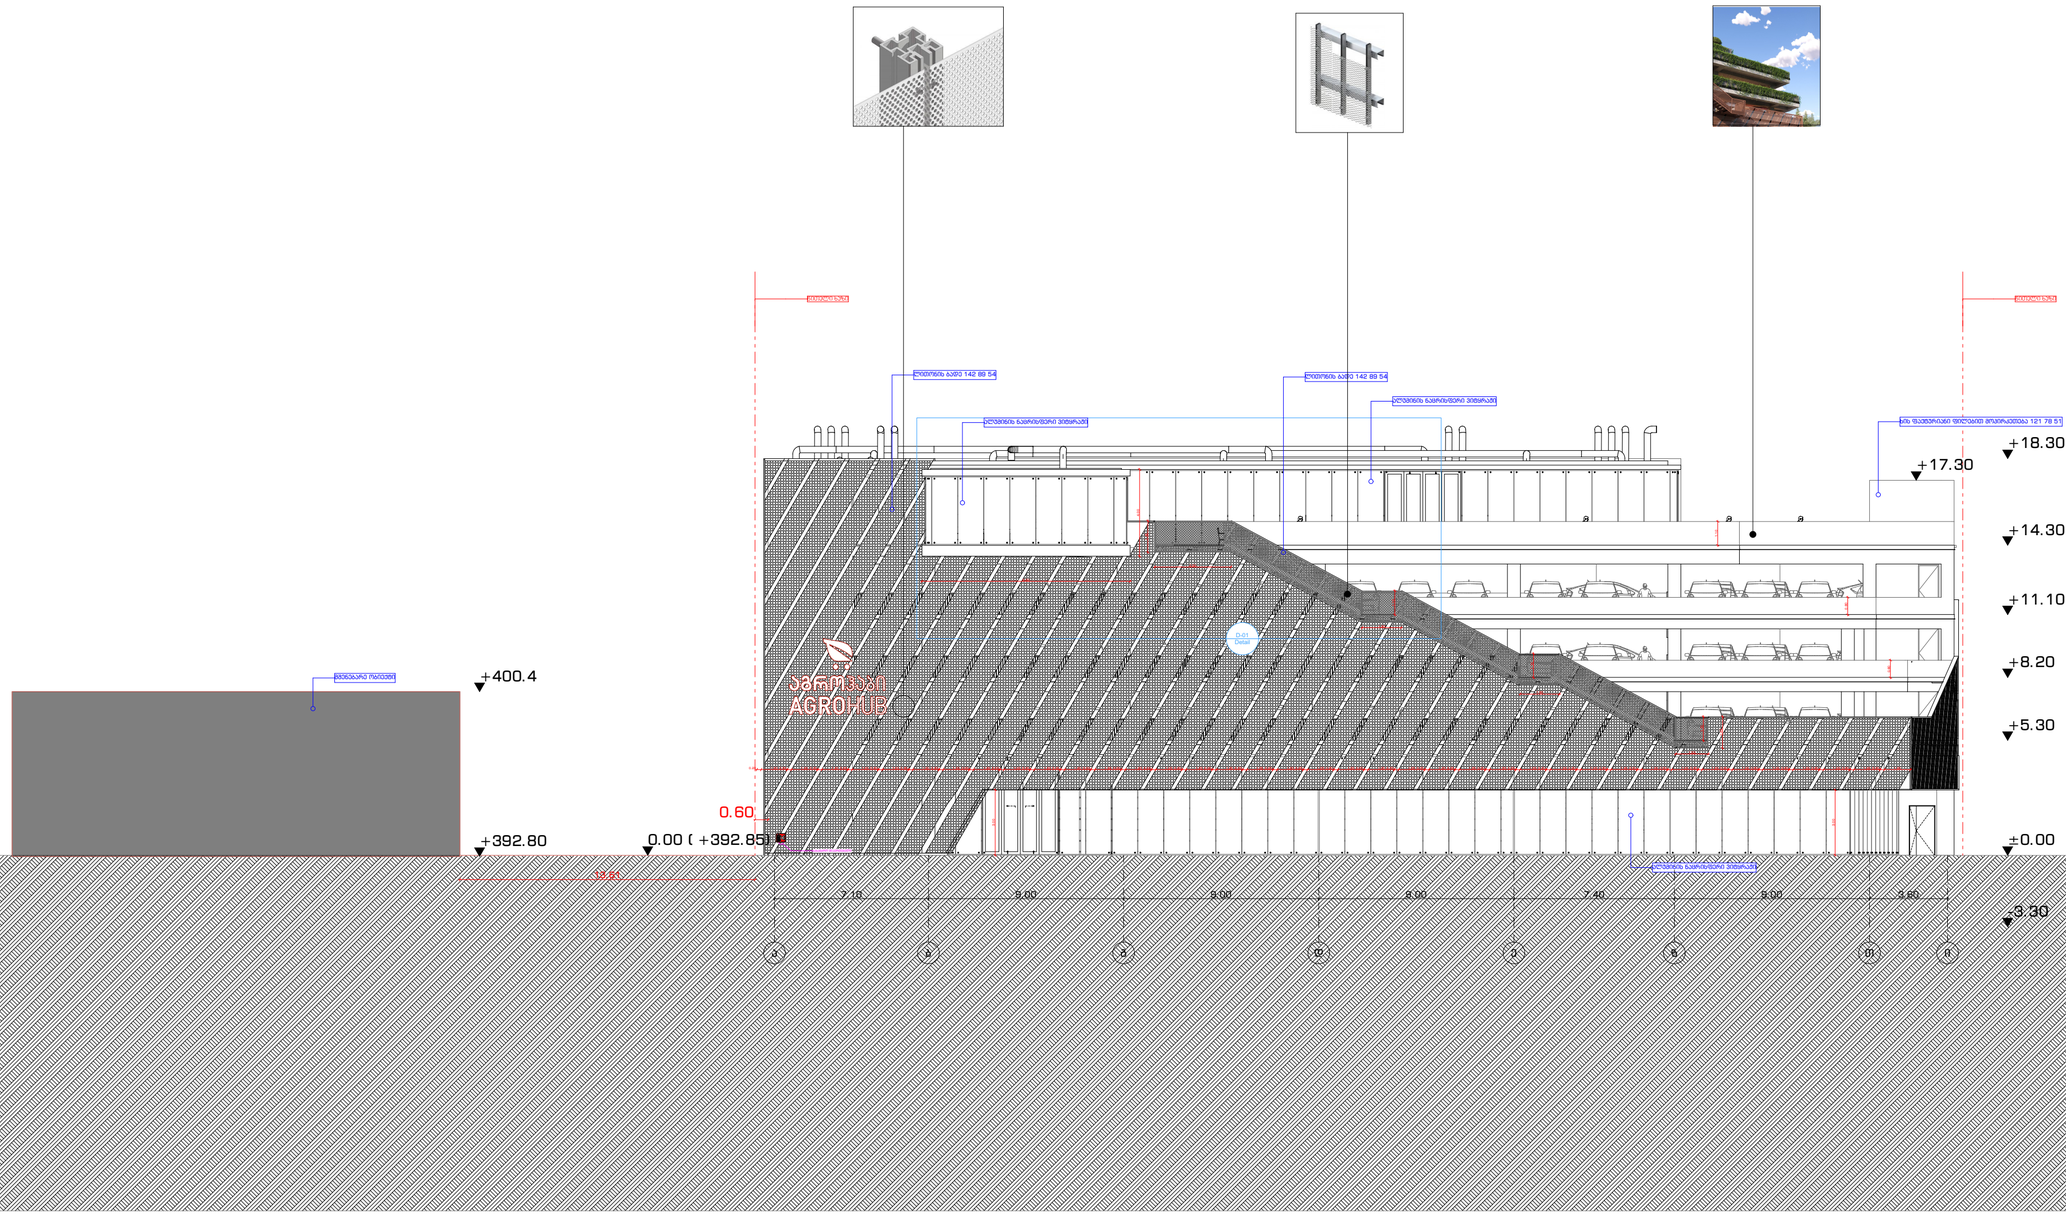

GSPublisherVersion 0.1.100.100

მის:ქალაქი თბილისი, ზვიად გამსახურდიას
სანაპირო N10.
საქანელას დაღმართი N9

Job Title

Address

Notes:

������ �-� ������ �����

2022 w

A2

ფურცლის
ზომა

პროექტის დასახელება

ნახაზის დასახელება

შენიშვნა:

მისამართი:

Company name

Drawing title

საპროექტო ორგანიზაცა

მასშტაბი.
Drawing Scale.

თანამდებობა სახელი.გვარი

ხელმოწერა

mT.
არქიტექტორი

შემსრულებლები
performers

ფურცელი # სულ.

შ.პ.ს. "სტუდია 9"

დირექტორი

არქიტექტორი

თ.ხაჟომია

მ. ჩხაიძე

პრ. ავტორი

ფასადი ა-ი ღეძებს შორის

1:200

A.11.1

ექსპლიკაცია:

გ.რაზმაძე

მ. ჩხაიძე

1. naxaazze ზომები მოცემულია მეტრებში.
2. ექსპლოატაციაში მიღებამდე პროექტში
შესაძლებელია განხორციელდეს ცვლილებები.
3. ნახაზის ყველა ცვლილება მშენებლობის
პროცესში შეთანხმებული უნდა იყოს
პროექტის ავტორთან.

D-01
Detail

0.00 (+392.85)

+17.30

0.60
0.20 1.20 1.45 1.10 1.10 1.10 3.00

- 3.30

±0.00

+5.30

+8.20

+11.10

+14.30

+18.30

3.00

1.80

1.80

1.50

3.50

1.45

4.00

9.60

1.10

0.80

0.80

13.61

+392.80

+400.4

წითელი ხაზი წითელი ხაზი

ალუმინის ნაცრისფერი ვიტყრაჟი

ალუმინის ნაცრისფერი ვიტყრაჟი

ალუმინის ნაცრისფერი ვიტყრაჟი

ლითონის ბადე 142 89 54 ლითონის ბადე 142 89 54

ხის ფაქტურიანი ფილებით მოპირკეთება 121 78 51

სახანძრო მიაერთებელი

მშენებარე ობიექტი

7.10 9.00 9.00 9.00 7.40 9.00 3.60

ა ბ გ დ ე ზ თ ი

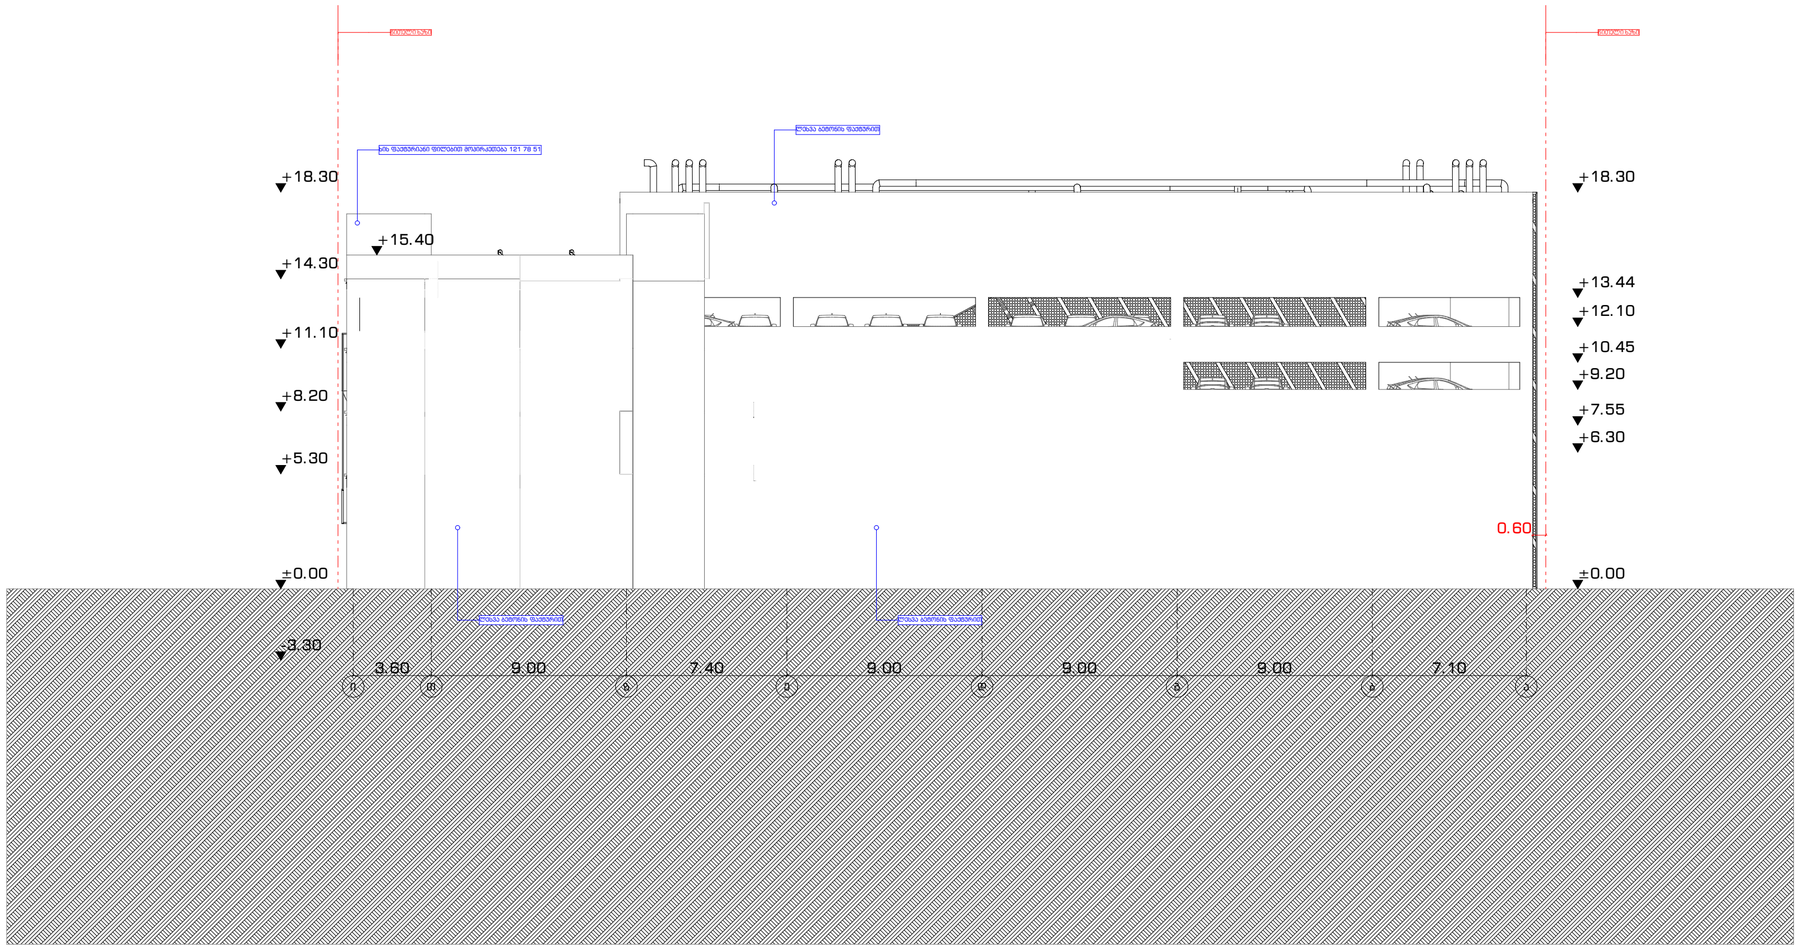

GSPublisherVersion 0.1.100.100

მის:ქალაქი თბილისი, ზვიად გამსახურდიას
სანაპირო N10.
საქანელას დაღმართი N9

Job Title

Address

Notes:

������ �-� ������ �����

2022 w

A2

ფურცლის
ზომა

პროექტის დასახელება

ნახაზის დასახელება

შენიშვნა:

მისამართი:

Company name

Drawing title

საპროექტო ორგანიზაცა

მასშტაბი.
Drawing Scale.

თანამდებობა სახელი.გვარი

ხელმოწერა

mT.
არქიტექტორი

შემსრულებლები
performers

ფურცელი # სულ.

შ.პ.ს. "სტუდია 9"

დირექტორი

არქიტექტორი

თ.ხაჟომია

მ. ჩხაიძე

პრ. ავტორი

ფასადი ი-ა ღეძებს შორის

1:200

A.11.2

ექსპლიკაცია:

გ.რაზმაძე

მ. ჩხაიძე

1. naxaazze ზომები მოცემულია მეტრებში.
2. ექსპლოატაციაში მიღებამდე პროექტში
შესაძლებელია განხორციელდეს ცვლილებები.
3. ნახაზის ყველა ცვლილება მშენებლობის
პროცესში შეთანხმებული უნდა იყოს
პროექტის ავტორთან.

ი თ ზ ე დ გ ბ ა

3.60 9.00 7.40 9.00 9.00 9.00 7.10

+15.40

±0.00

+6.30

+7.55

+9.20

+10.45

+12.10

+13.44

+18.30

0.60

- 3.30

±0.00

+5.30

+8.20

+11.10

+14.30

+18.30

წითელი ხაზი წითელი ხაზი

ხის ფაქტურიანი ფილებით მოპირკეთება 121 78 51

ლესვა ბეტონის ფაქტურით

ლესვა ბეტონის ფაქტურით ლესვა ბეტონის ფაქტურით

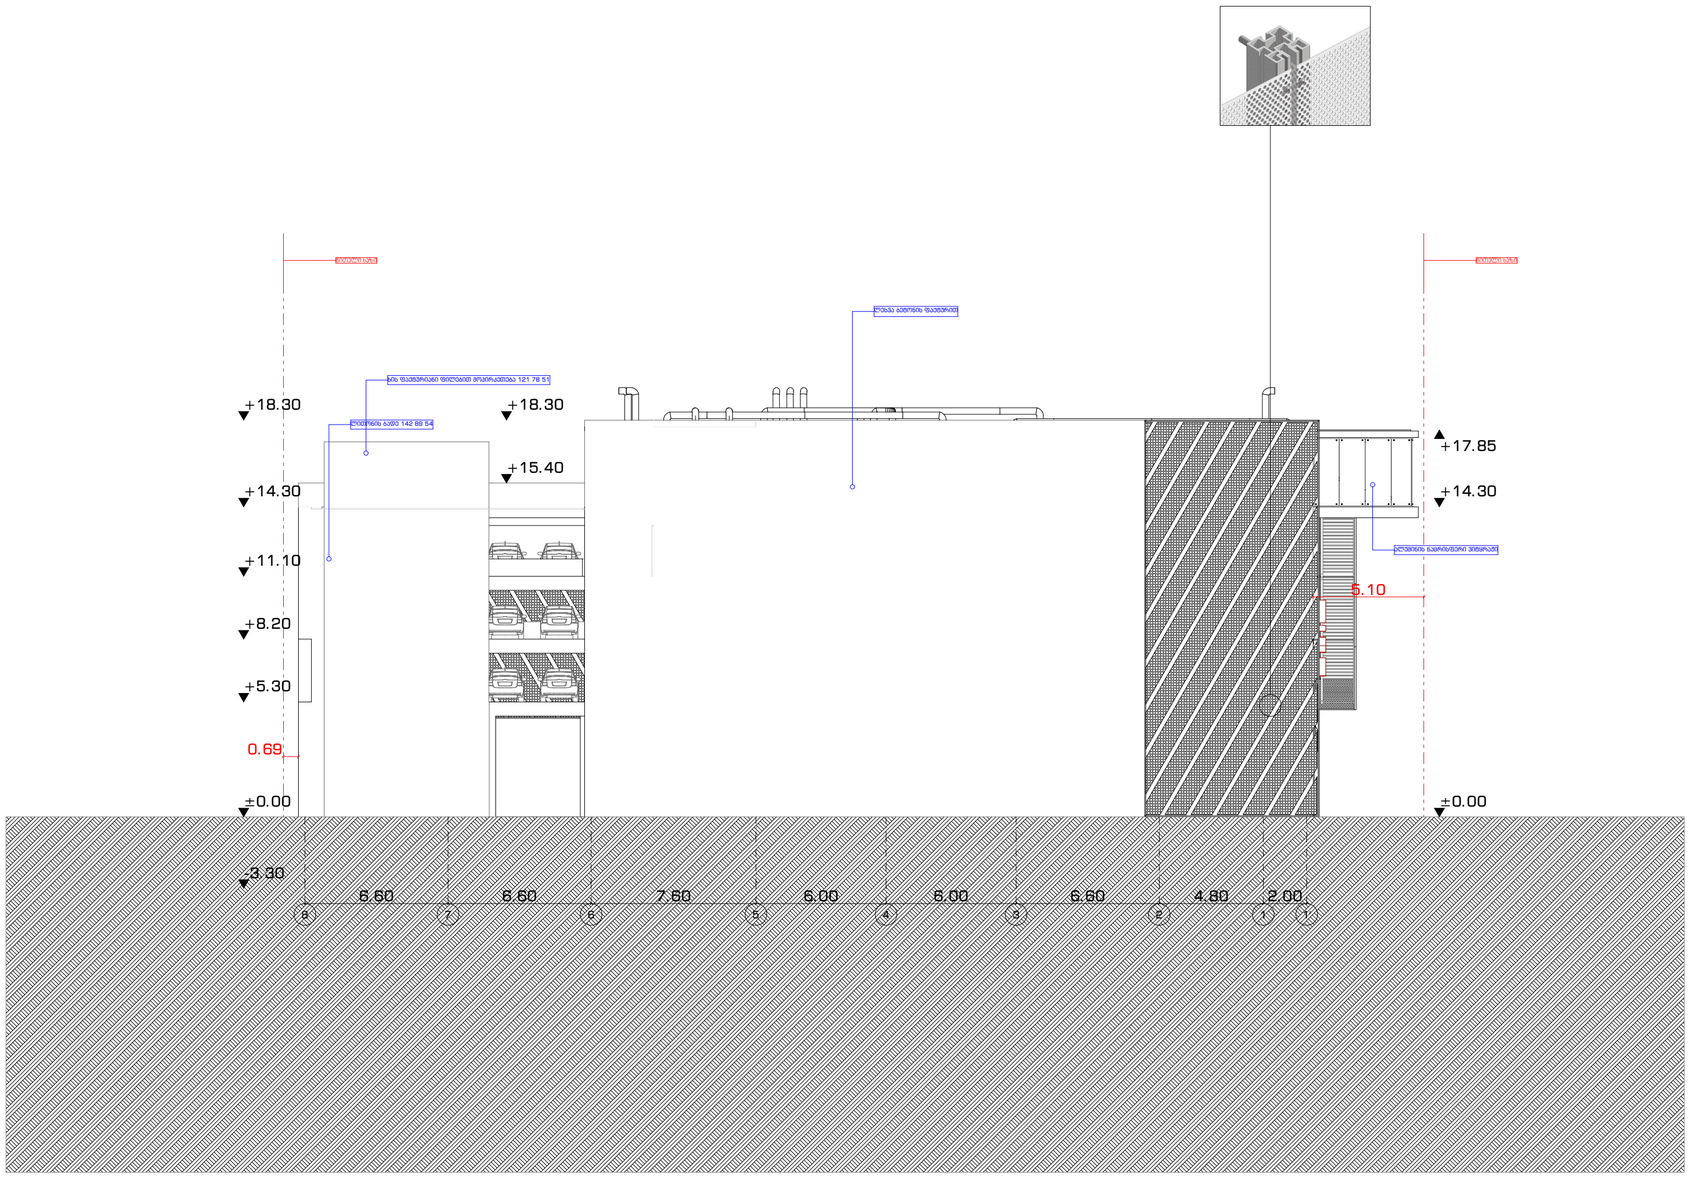

STUDIO9
Architectural
Design
www.studio9.ge

საპროექტო ორგანიზაცია
Company name
შ.პ.ს. "სტუდია 9"

პროექტის დასახელება
Job Title

მისამართი:
Address
მის:ვალაქი თბილისი, ზვიად გამსახურდიას
სანაპირო N10.
საქართველოს დაღმარხი N9

შენიშვნა:
Notes:
1. ნახაზზე ზომები მოცემულია მეტრებში.
2. პროექტირებისას მოქმედებენ პროექტში მითითებული განსორციელდეს ცვლილებები.
3. ნახაზის ყველა ცვლილება შეთანხმებულ უნდა იქნას პროექტის ავტორთან.

ექსპლიკაცია:

შემსრულებლები performers		ხელმოწერა
თანამდებობა	სახელი,გვარი	
დირექტორი	თ.ხაჭოშია	
მთ. არქიტექტორი	მ. ჩხაიძე	
პრ. პატრონი	მ. ჩხაიძე	
არქიტექტორი	გ.რუხმაძე	

ნახაზის დასახელება
Drawing title
ფასადი 1-6 ღმძმბა მორის

ფურცლის №	სულ.	ფურცლის ზომა
A.11.3		A2
მასშტაბი. Drawing Scale.	1:200	

2022 წ

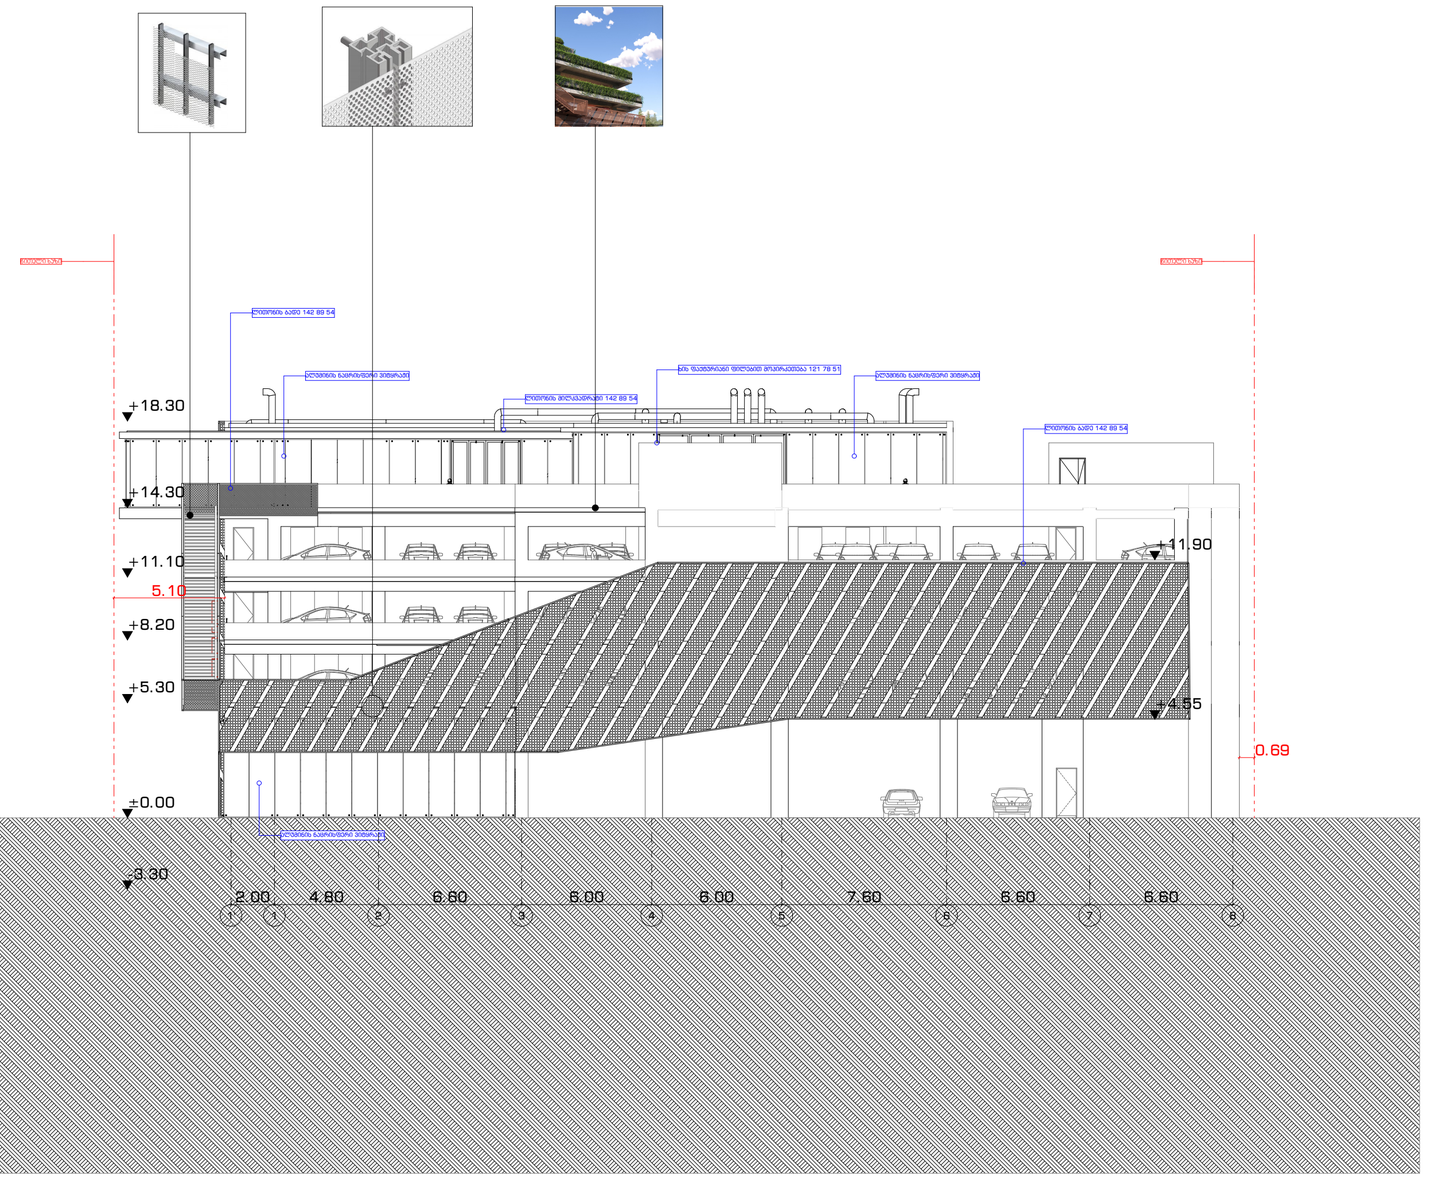

GSPublisherVersion 0.1.100.100

მის:ქალაქი თბილისი, ზვიად გამსახურდიას
სანაპირო N10.
საქანელას დაღმართი N9

Job Title

Address

Notes:

������ 6-1 ������ �����

2022 w

A2

ფურცლის
ზომა

პროექტის დასახელება

ნახაზის დასახელება

შენიშვნა:

მისამართი:

Company name

Drawing title

საპროექტო ორგანიზაცა

მასშტაბი.
Drawing Scale.

თანამდებობა სახელი.გვარი

ხელმოწერა

mT.
არქიტექტორი

შემსრულებლები
performers

ფურცელი # სულ.

შ.პ.ს. "სტუდია 9"

დირექტორი

არქიტექტორი

თ.ხაჟომია

მ. ჩხაიძე

პრ. ავტორი

ფასადი 6-1 ღეძებს შორის

1:200

A.11.4

ექსპლიკაცია:

გ.რაზმაძე

მ. ჩხაიძე

1. naxaazze ზომები მოცემულია მეტრებში.
2. ექსპლოატაციაში მიღებამდე პროექტში
შესაძლებელია განხორციელდეს ცვლილებები.
3. ნახაზის ყველა ცვლილება მშენებლობის
პროცესში შეთანხმებული უნდა იყოს
პროექტის ავტორთან.

5.10

0.69

2.00 4.80 6.60 6.00 6.00 7.60 6.60 6.60

- 3.30

±0.00

+5.30

+8.20

+11.10

+14.30

+18.30

+4.55

+11.90

წითელი ხაზი წითელი ხაზი

ალუმინის ნაცრისფერი ვიტყრაჟი

ალუმინის ნაცრისფერი ვიტყრაჟი

ლითონის ბადე 142 89 54

ლითონის ბადე 142 89 54

ხის ფაქტურიანი ფილებით მოპირკეთება 121 78 51

ლითონის მილკვადრატი 142 89 54

ალუმინის ნაცრისფერი ვიტყრაჟი

1' 1 2 3 4 5 6 7 8

Door Schedule

დასახელება	კ-1	კ-1*	კ-2	კ-3	კ-4	კ-5
რაოდენობა	17	6	7	9	7	1
W x H Size	0.95 2.30	1.20 2.30	0.95 2.30	0.95 2.30	0.95 2.30	1.60 2.50
2D Symbol	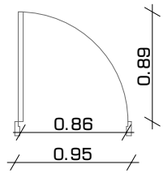	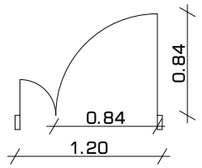	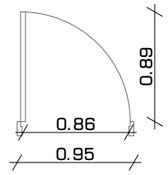	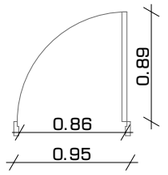	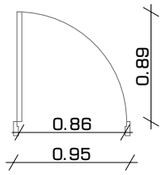	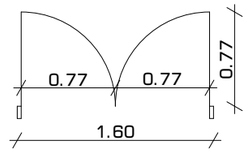
3D Back View	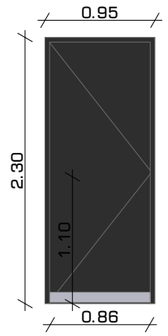	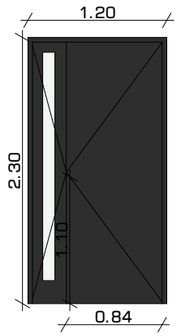	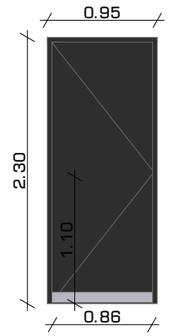	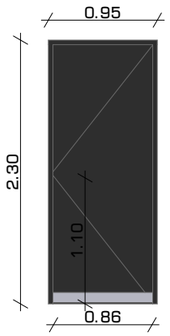	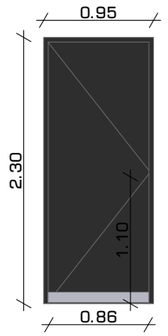	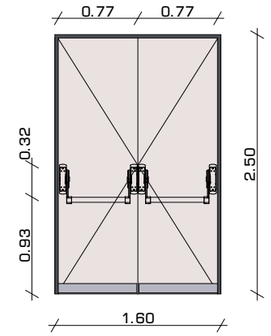

კ-1**	კ-6
1	3
4.50 3.55	3.40 3.58
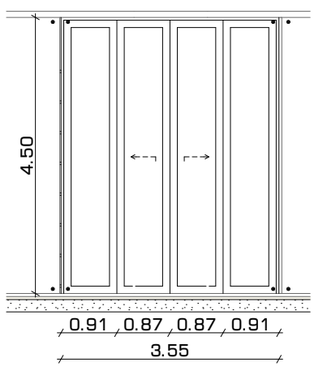	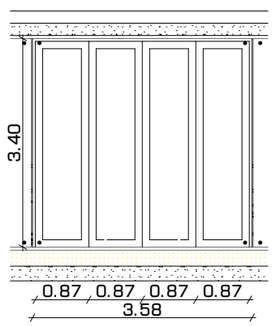

STUDIO9 Architectural Design
www.studio9.ge

2022

საპროექტო ორგანიზაცია
Company name

შ.პ.ს. "სტუდია 9"
ლუბლიანას ქ. N30
თბილისი
საქართველო

შემსრულებლები
performers

თანამდებობა	სახელი, გვარი	ხელმოწერა
დირექტორი	თ. ხაშომია	
პრ. ავტორი	მ. ჩხაიძე	
არქიტექტორი	გ. რაზმაძე	

დამკვეთი:

პროექტის დასახელება
Job Title

მისამართი:
Address

მის:ქალაქი თბილისი, ზვიად გამსახურდიას სანაპირო N10. საქანელას დაღმართი N9

ნახაზის დასახელება:
Drawing title

კარფანარის სპეციფიკაცია

სტადია

შენიშვნა:
Notes

1. ნახაზზე ზომები მოცემულია მეტრებში ;
2. ნახაზის ყველა ცვლილება მშენებლობის პროცესში შეთანხმებული უნდა იყოს პროექტის ავტორთან ;
3. ფურცლის კორექტირებით ავტომატურად უქმდება წინა ვარიანტი.

მინის ნაკვეთის სამშენებლოდ გამოყენების პირობების დადგენა

ნახაზის სტატუსი Drawing Status	შესრ. თარიღი Date
	2022.03.25
მასშტაბი Drawing Scale	

ინდექსი # INDEX	ფურც.რაოდ. PAGES
#LayNoInSubset	#NumOfLayoutsInSubset

ფურცლის ზომა

A3

GSPublisherVersion 0.1.100.100

GSPublisherVersion 0.0.100.100

2022/03/25

Job Title Drawing Scale

Address
Drawing Status

Notes:

Date

შ.პ.ს. "სტუდია 9"
ლუბლიანას ქ. N30

თბილისი

საქართველო #LayNoInSubset

#NumOfLayoutsInS
ubset

2022
დირექტორი

შემსრულებლები
performers

სტადია

Company name

საპროექტო ორგანიზაცია

A3

Drawing title

ინდექსი #
INDEX

ფურც.რაოდ.
PAGES

პრ. ავტორი

არქიტექტორი

თ. ხაჟომია

მ. ჩხაიძე

გ. რაზმაძე

პროექტის დასახელება

თანამდებობა სახელი, გვარი ხელმოწერა

დამკვეთი:

მისამართი: ნახაზის დასახელება:

შენიშვნა:

მიწის ნაკვეთის სამშენებლოდ გამოყენების პირობების
დადგენა

ნახაზის
სტატუსი

შესრ.
თარიღი

ფურცლის

ზომა

მასშტაბი

1. ნახაზზე ზომები მოცემულია მეტრებში;
2. ნახაზის ყველა ცვლილება მშენებლობის პროცესში
შეთანხმებული უნდა იყოს პროექტის ავტორთან;
3. ფურცლის კორექტირებით ავტომატურად უქმდება
წინა ვარიანტი.

მის:ქალაქი თბილისი, ზვიად გამსახურდიას სანაპირო N10.
საქანელას დაღმართი N9

დეტალები

3.90

0.20 0.20 1.20 1.20 0.20 1.20 0.20 1.20 0.20 1.20 0.20 1.20 0.20 1.20

0.20
1.20 0.20 1.20 0.20 1.20

3.20

9.60

1.45

3.50

D-01 Detail 1:100