შენობა №2/1
I სართულის გეგმა
±0.00 ნიშნულზე
მ. 1:200

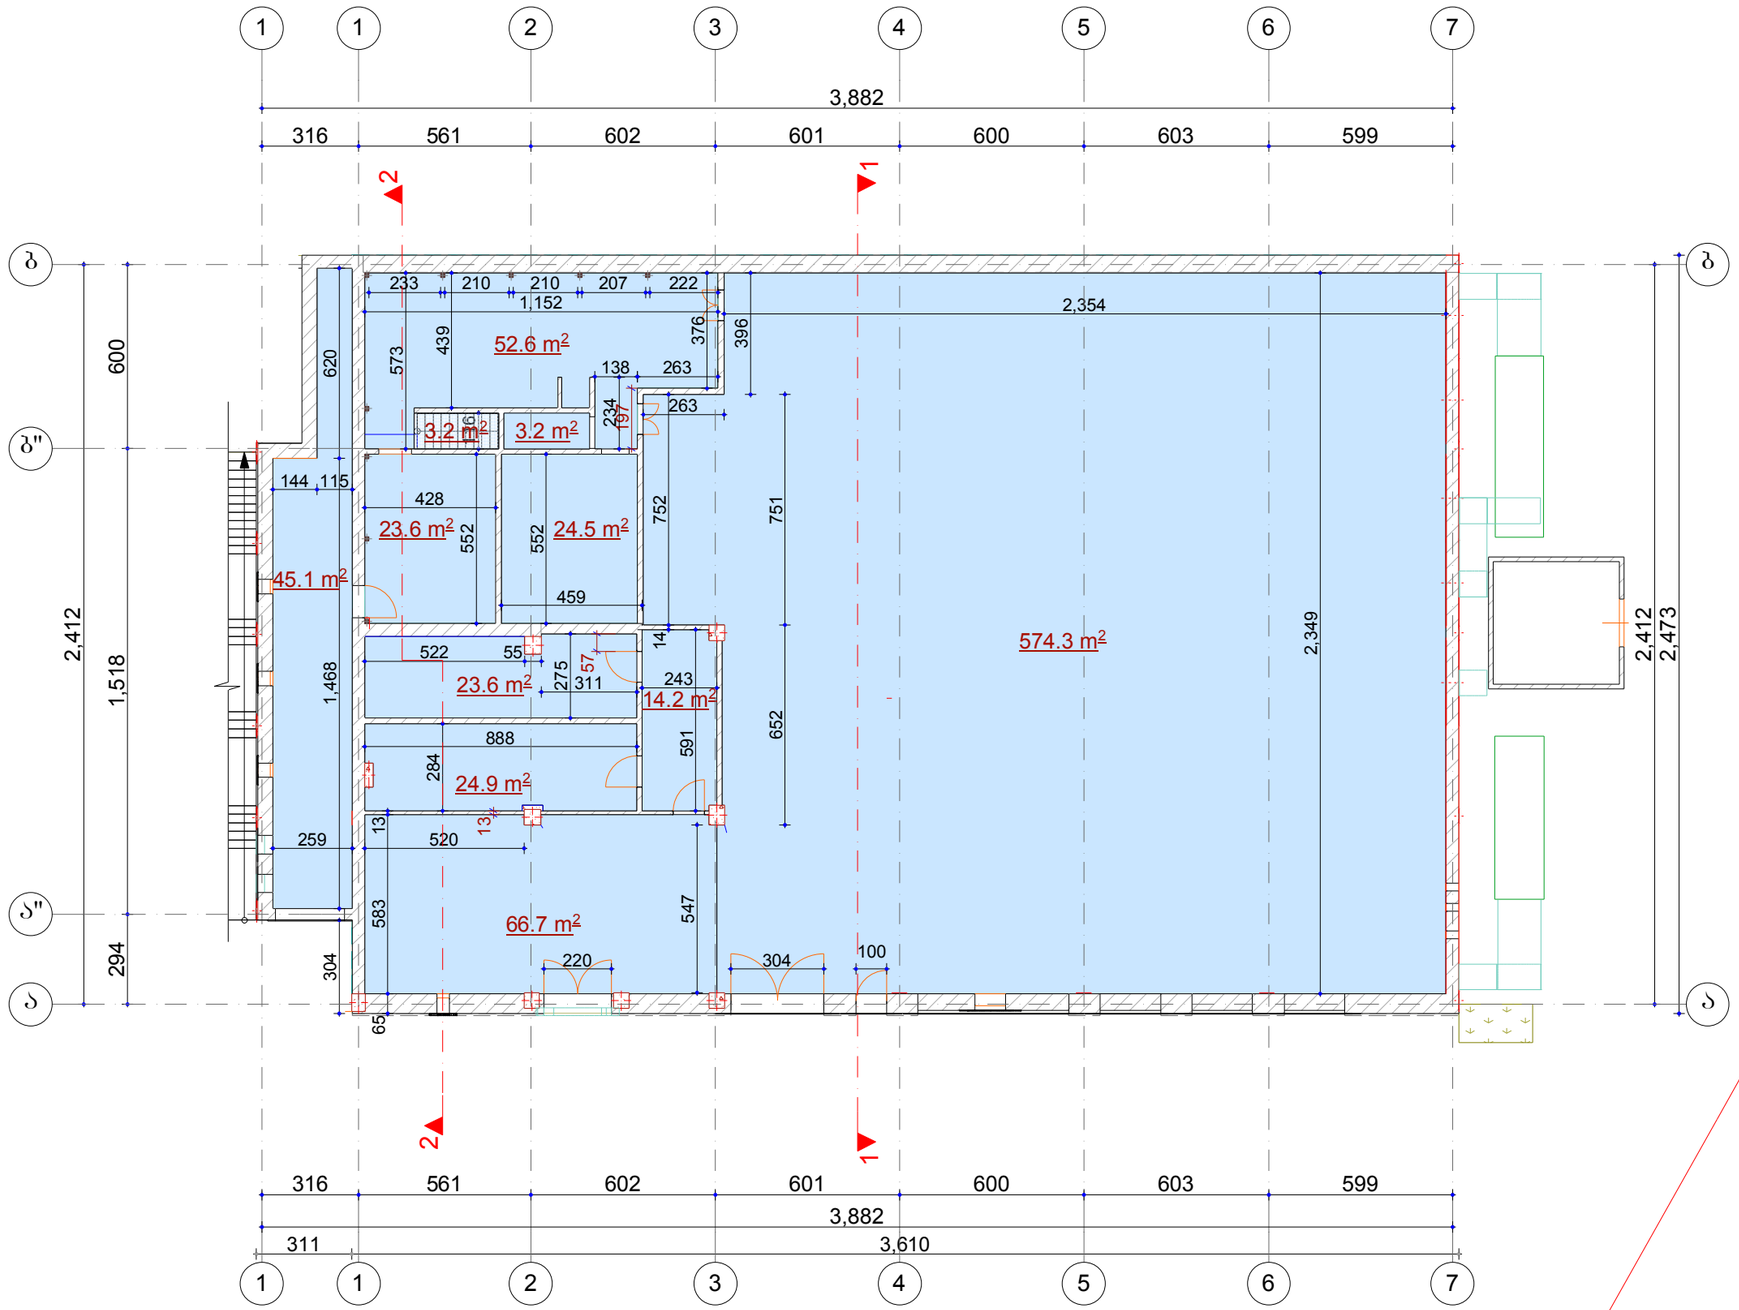

საკადასტრო საზღვარი

ექსპლიკაცია

მთლიანი ფართი ——— 855.9 მ2

შენიშვნა :

შ.პ.ს.

შ.პ.ს. „პრივატტექსერვისი"
ქობილისი , დვდავნის პარკის ტერიტორია, ოფის ცენტრი, II სართული
L.T.D. „PRIVATTEKSERVISI"
ტელ: +995 514-44-11-41
E-mail: zviadiw@gmail.com

ქობილისი , დვდავნის პარკის ტერიტორია, ოფის ცენტრი, II სართული

ტელ: +995 514-44-11-41
E-mail: zviadiw@gmail.com

დამკვეთი

შ.პ.ს. „კონცერნი თქა"

ქობილისი, ადმაშენებლის ხეივანი მე-13 კმ.
(საკადასტრო კოდი 01.72.14.007.025)

ნახაზის სახელწოდება

სალეგალიზაციო აზომვითი ნახაზი
ქობილისი, ადმაშენებლის ხეივანი მე-13 კმ.
(საკადასტრო კოდი 01.72.14.007.025)

დირექტორი	ზ.წიკლაური	
არქიტექტორი	ნ.ბაიაშვილი	
კომპ.მომსახურება	ნ.ბაიაშვილი	

ფურცლის დასახელება	შენობა №2/1 I სართულის გეგმა ±0.00 ნიშნულზე
სტადია	პროექტი
თარიღი	23.04.2013
მასშტაბი	1:200

ფორმატი	ფურცლები	ფურცელი
A-3		ა

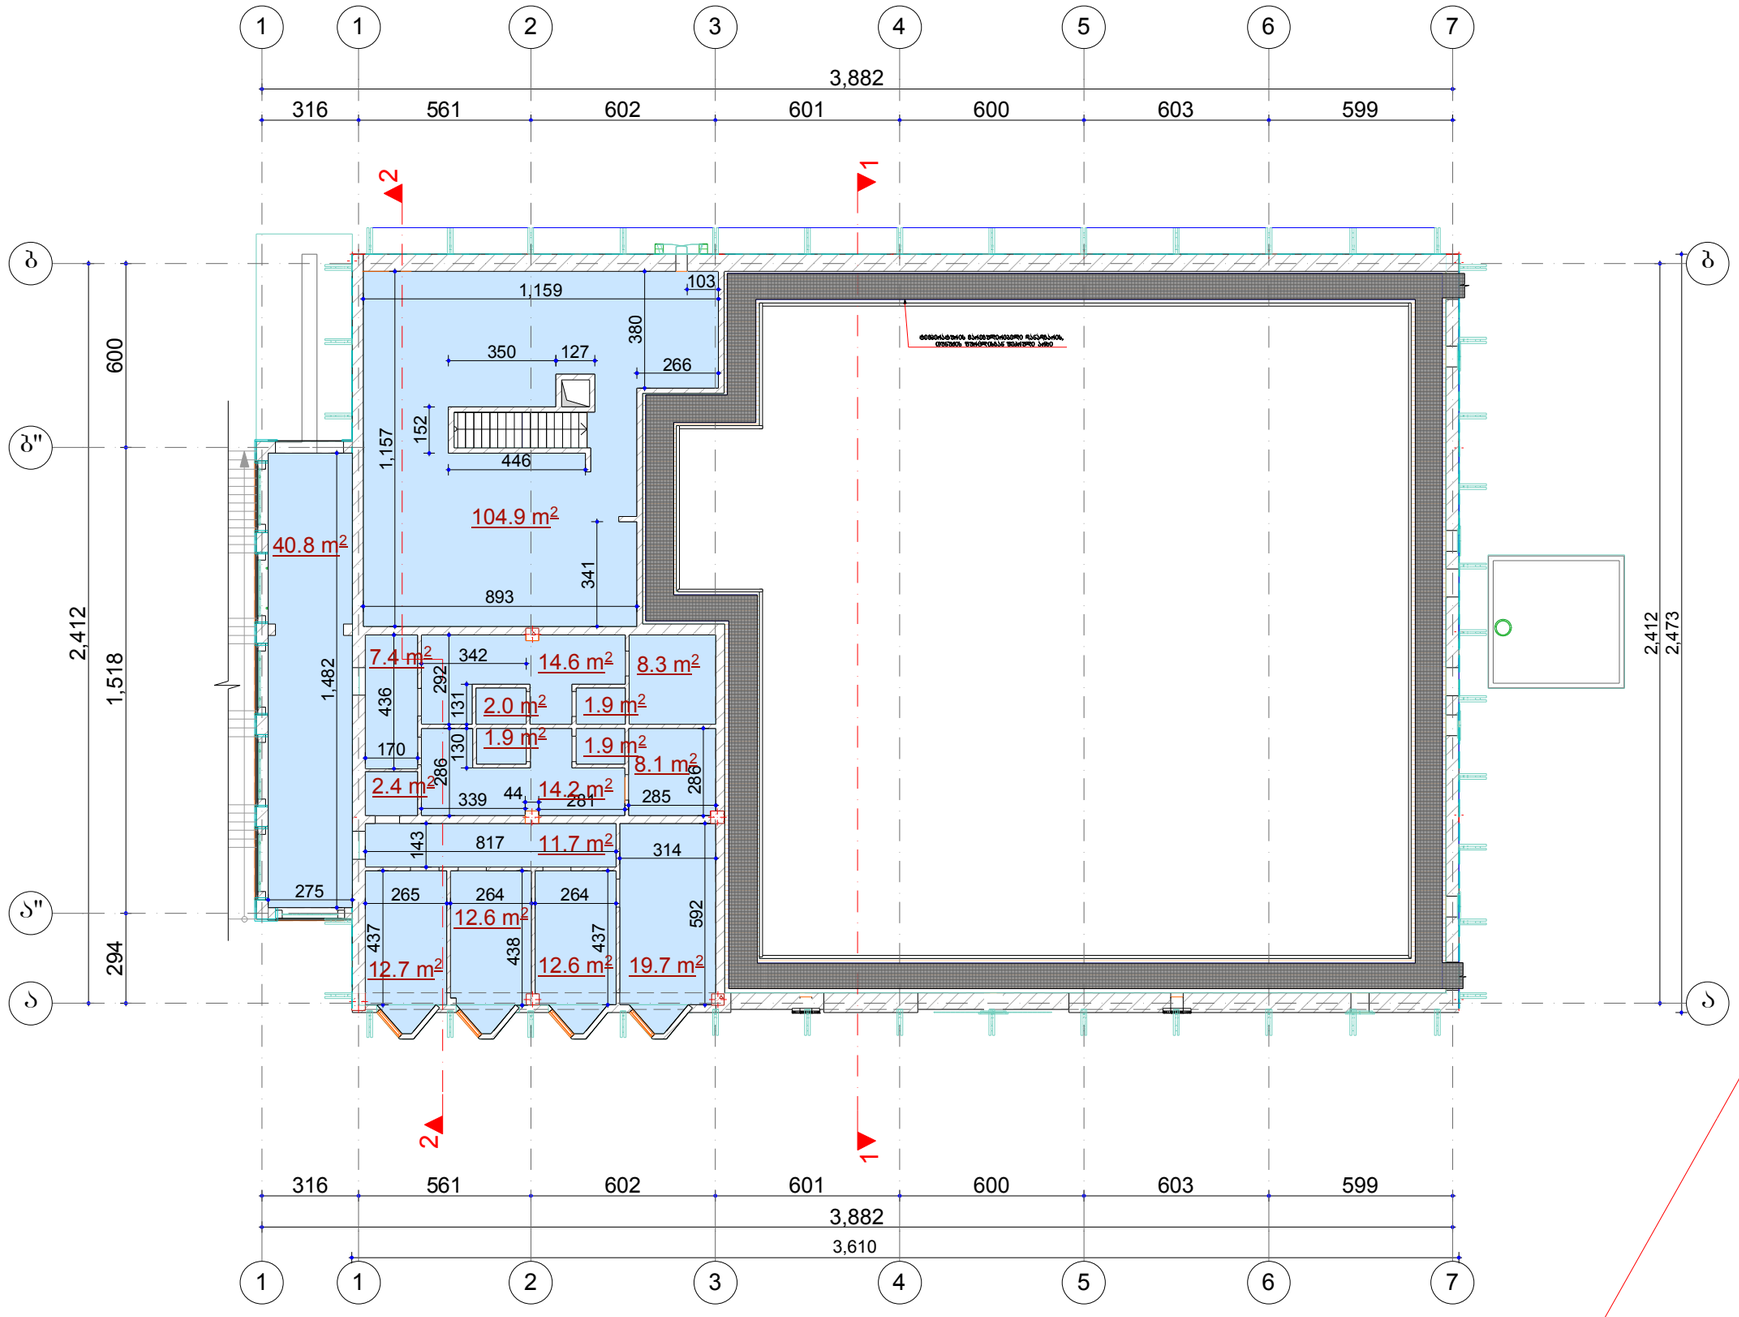

ექსპლიკაცია

მთლიანი ფართი ——— 277.7 მ²

შენიშვნა :

Ш.პ.ს.

Ш.პ.ს. „პრივატტექსერვისი"
ქობილისი , დედაენის პარკის ტერიტორია, ოფის ცენტრი, II სართული
L.T.D. „PRIVATTEKSERVISI"
ტელ: +995 514-44-11-41
E-mail: zviadiw@gmail.com

ქობილისი , დედაენის პარკის ტერიტორია, ოფის ცენტრი, II სართული

ტელ: +995 514-44-11-41
E-mail: zviadiw@gmail.com

დამკვეთი

Ш.პ.ს. „კონცერნი თქა"

ქობილისი, ადმაშენებლის ხეივანი მე-13 კმ.
(საკადასტრო კოდი 01.72.14.007.025)

ნახაზის სახელწოდება

სალებალიზაციო აზომვითი ნახაზი

ქობილისი, ადმაშენებლის ხეივანი მე-13 კმ.
(საკადასტრო კოდი 01.72.14.007.025)

დირექტორი	ზ.წიკლაური	
არქიტექტორი	ნ.ბანიაშვილი	
კომპიუტერული მომსახურება	ნ.ბანიაშვილი	

ფურცლის დასახელება	
სტადია	პროექტი
თარიღი	23.04.2013
მასშტაბი	1:200

ფორმატი	ფურცლები	ფურცელი
A-3		2

საკადასტრო საზღვარი

ექსპლიკაცია

შენიშვნა :

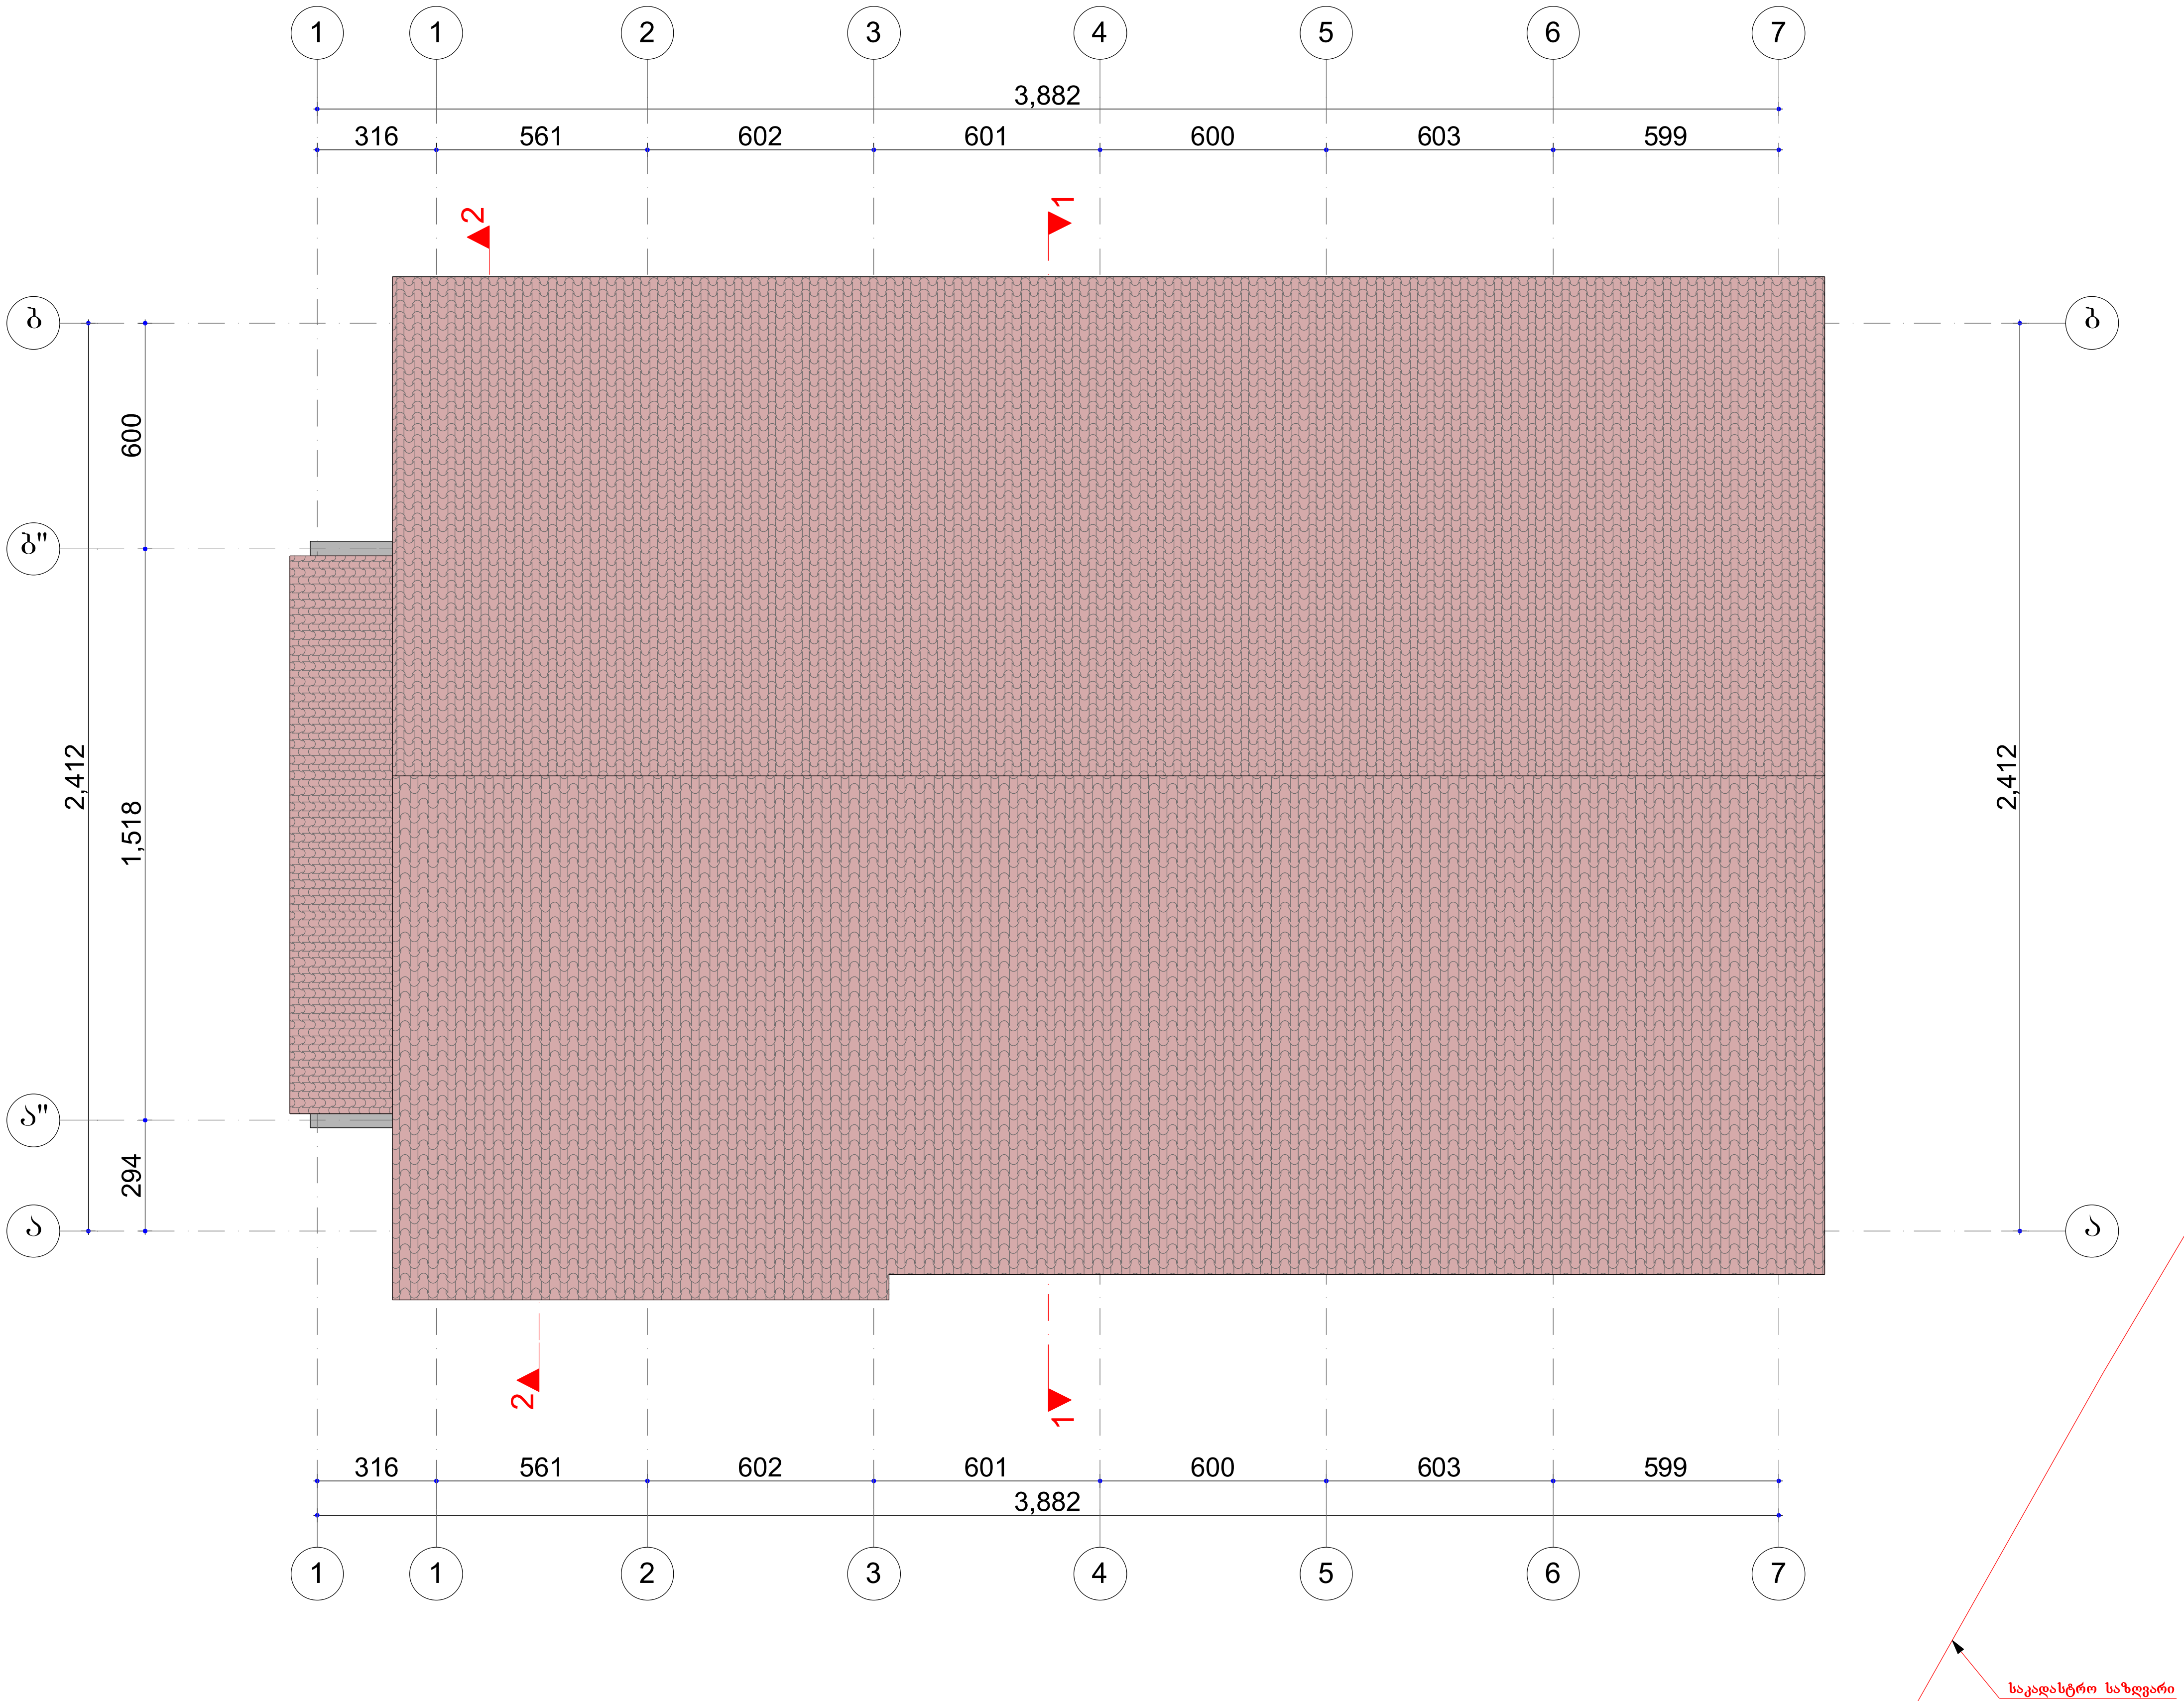

შ.პ.ს.

შ.პ.ს. „პრივატტექსერვისი“
ქ.თბილისი , დედაენის პარკის ტერიტორია, ოფის ცენტრი, II სართული
L.T.D. „PRIVATTEKSERVISI“
ტელ: +995 514-44-11-41
E-mail: zviadiw@gmail.com

ქ.თბილისი , დედაენის პარკის ტერიტორია, ოფის ცენტრი, II სართული

ტელ: +995 514-44-11-41
E-mail: zviadiw@gmail.com

დამკვეთი

შ.პ.ს. „კონცერნი თექა“

ქ.თბილისი, აღმაშენებლის ხეივანი მე-13 კმ. (საკადასტრო კოდი 01.72.14.007.025)

ნახაზის სახელწოდება

სალეგალიზაციო აზომვითი ნახაზი

ქ.თბილისი, აღმაშენებლის ხეივანი მე-13 კმ. (საკადასტრო კოდი 01.72.14.007.025)

დირექტორი	ზ.წიკლაური	
არქიტექტორი	ნ.ბაჩიაშვილი	
კომპ.მომსახურება	ნ.ბაჩიაშვილი	
ფურცლის დასახელება	**სახურავის გეგმა**	
სტადია	პროექტი	
თარიღი	23.04.2013	
მასშტაბი	1:200	
ფორმატი	ფურცლები	ფურცელი
A-3		ა-

ექსპლიკაცია

შენობა №2/1
ჭრილი 2-2 „ა-ბ“ ღერძებში

მ. 1:200

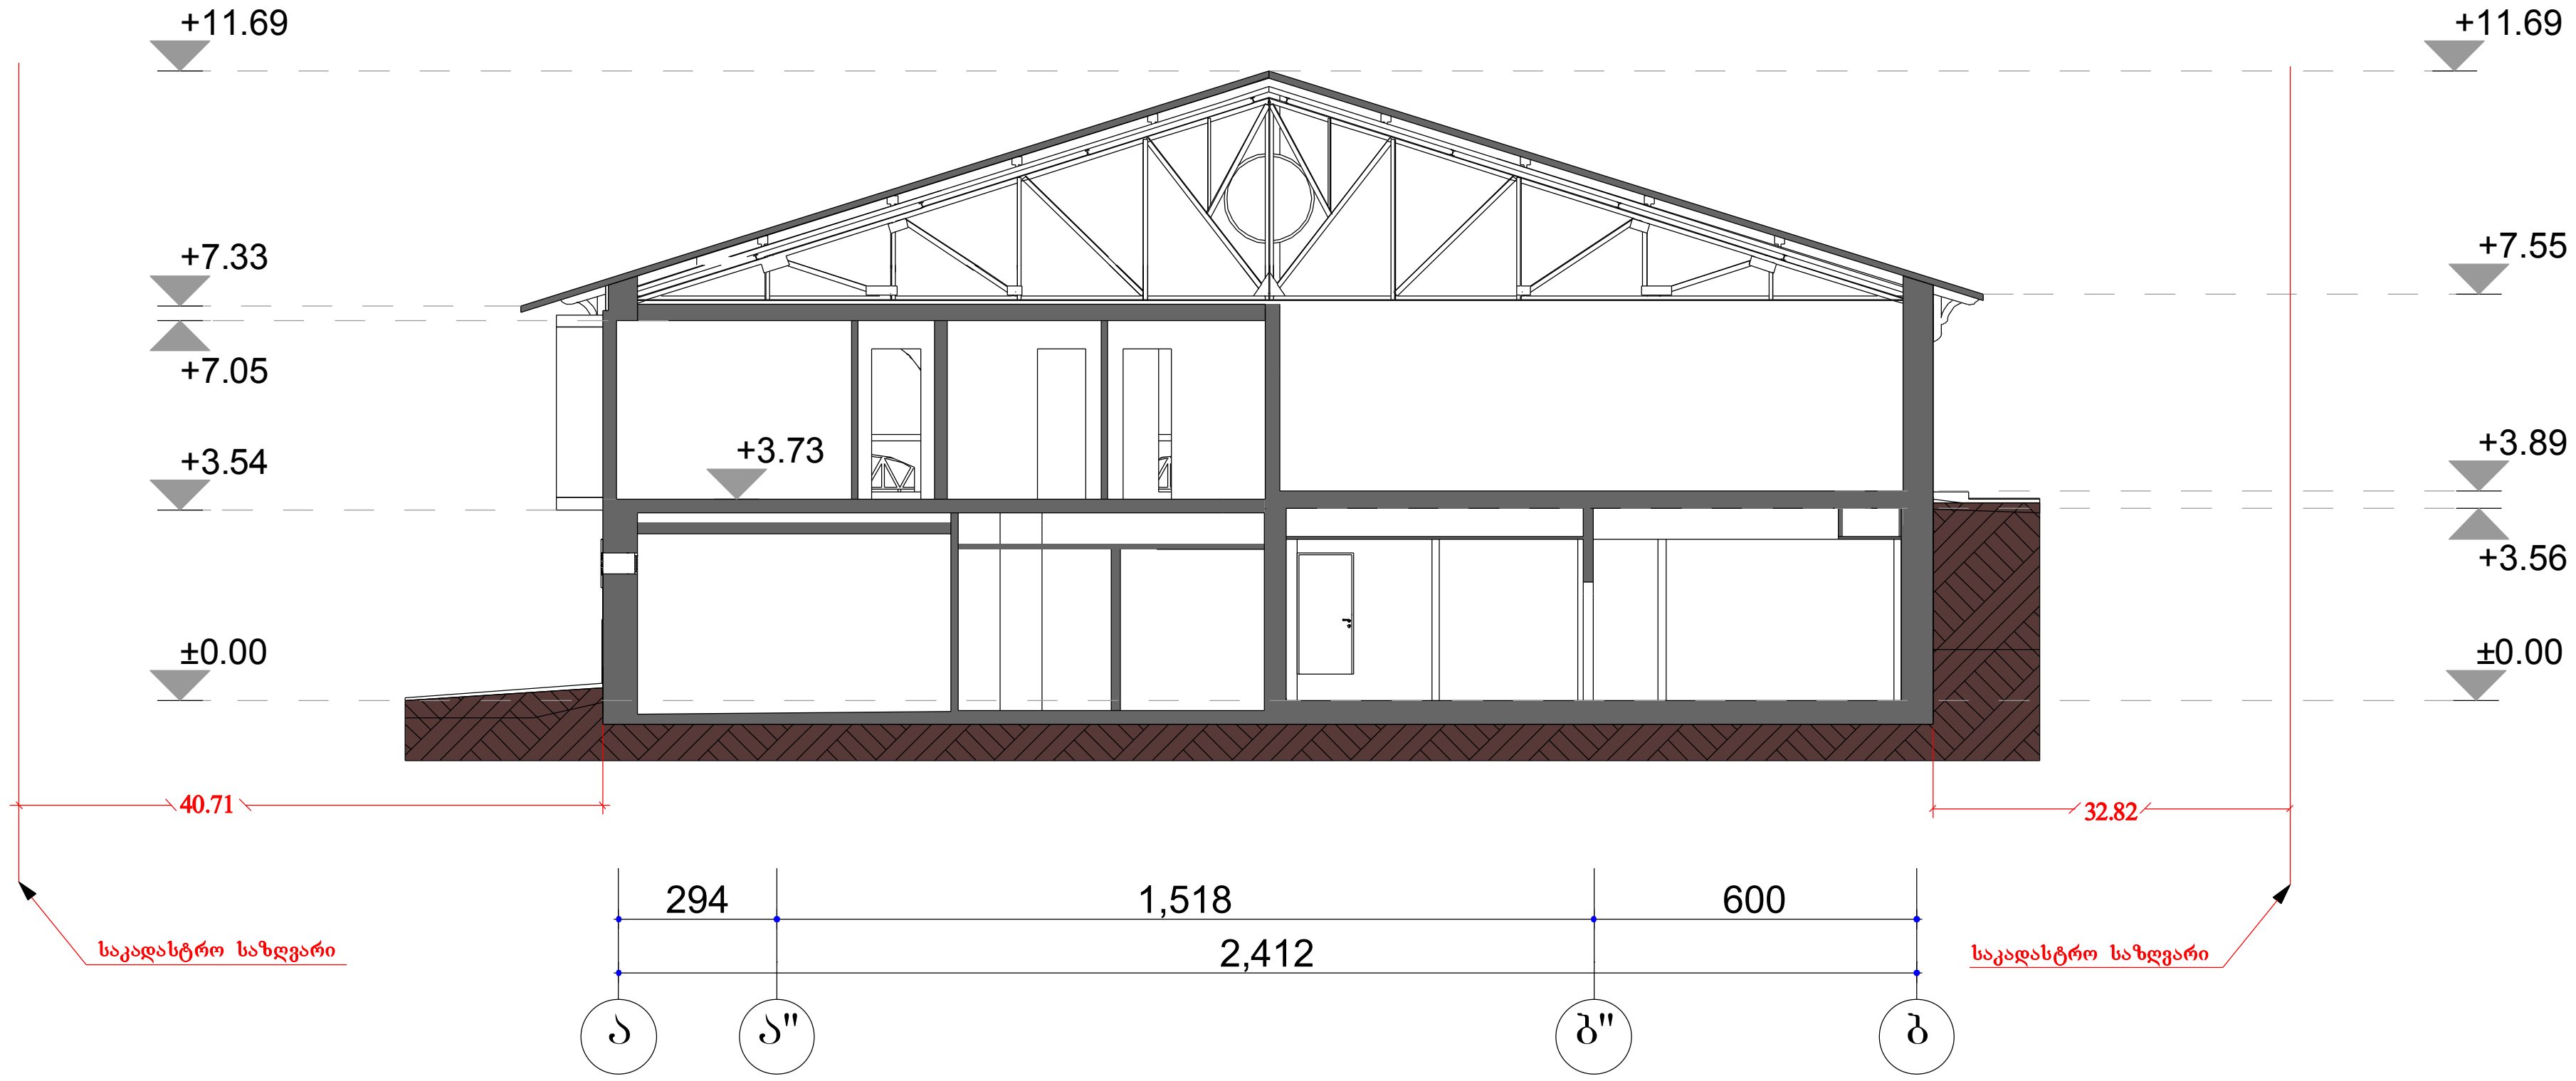

შენიშვნა :

შ.პ.ს.

შ.პ.ს. „პრივატტექსერვისი“
ქ.თბილისი , დედაენის პარკის ტერიტორია, ოფის ცენტრი, II სართული

L.T.D. „PRIVATTEKSERVISI“
ტელ: +995 514-44-11-41
E-mail: zviadiw@gmail.com

ქ.თბილისი , დედაენის პარკის ტერიტორია, ოფის ცენტრი, II სართული

ტელ: +995 514-44-11-41
E-mail: zviadiw@gmail.com

დამკვეთი

შ.პ.ს. „კონცერნი თექა“

ქ.თბილისი, აღმაშენებლის ხეივანი მე-13 კმ. (საკადასტრო კოდი 01.72.14.007.025)

ნახაზის სახელწოდება

სალეგალიზაციო აზომვითი ნახაზი
ქ.თბილისი, აღმაშენებლის ხეივანი მე-13 კმ. (საკადასტრო კოდი 01.72.14.007.025)

დირექტორი	ზ.წიკლაური	
არქიტექტორი	ნ.ბაჩიაშვილი	
კომპ.მომსახურება	ნ.ბაჩიაშვილი	

ფურცლის დასახელება	შენობა №2/1 ჭრილი 2-2 „ა-ბ“ ღერძებში
სტადია	
თარიღი	23.04.2013
მასშტაბი	1:200

ფორმატი	ფურცლები	ფურცელი
A-3		ა-

შენობა №2/1
ჭრილი 1-1 „ბ-ა“ ღერძებში

მ. 1:200

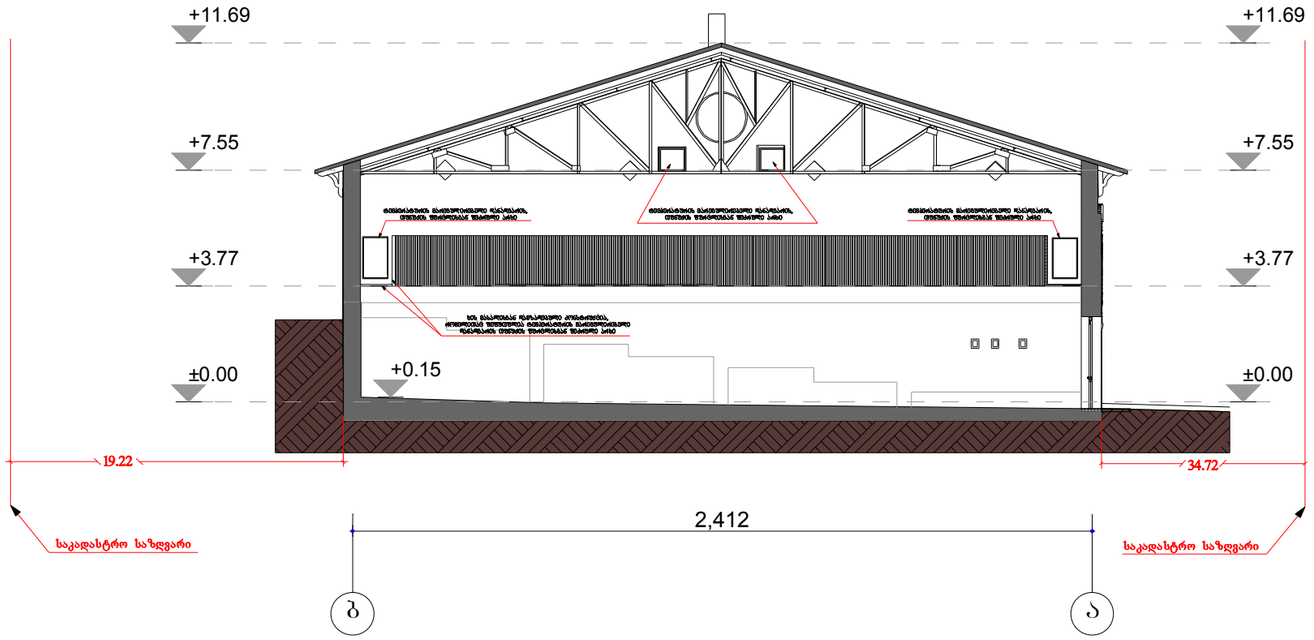

ექსპლიკაცია

შენიშვნა :

შ.პ.ს.

შ.პ.ს. „პრივატსერვისი“
ქ.თბილისი , დიდუბის პარკის ტერიტორია, ოფის ცენტრი, II სართული

L.T.D. „PRIVATTEKSERVISI“
ტელ: +995 514-44-11-41
E-mail: zviadiw@gmail.com

ქ.თბილისი , დიდუბის პარკის ტერიტორია, ოფის ცენტრი, II სართული

ტელ: +995 514-44-11-41
E-mail: zviadiw@gmail.com

დამკვეთი

შ.პ.ს. „კონცერნი თექა“

ქ.თბილისი, აღმაშენებლის ხეივანი მე-13 კმ.
(საკადასტრო კოდი 01.72.14.007.025)

ნახაზის სახელწოდება

სალეგალიზაციო პროექტი ნახაზი

ქ.თბილისი, აღმაშენებლის ხეივანი მე-13 კმ.
(საკადასტრო კოდი 01.72.14.007.025)

დირექტორი	ზ.წიკლაური	
არქიტექტორი	ნ.ბანიაშვილი	
კომპ.მომსახურება	ნ.ბანიაშვილი	

ფურცლის დასახელება	შენობა №2/1 ჭრილი 1-1 „ბ-ა“ ღერძებში
სტადია	
თარიღი	23.04.2013
მასშტაბი	1:200

ფორმატი	ფურცლები	ფურცელი
A-3		ა

ექსპლიკაცია

შენობა №2/1
ფასადი „1-7“ ღერძებში

მ. 1:200

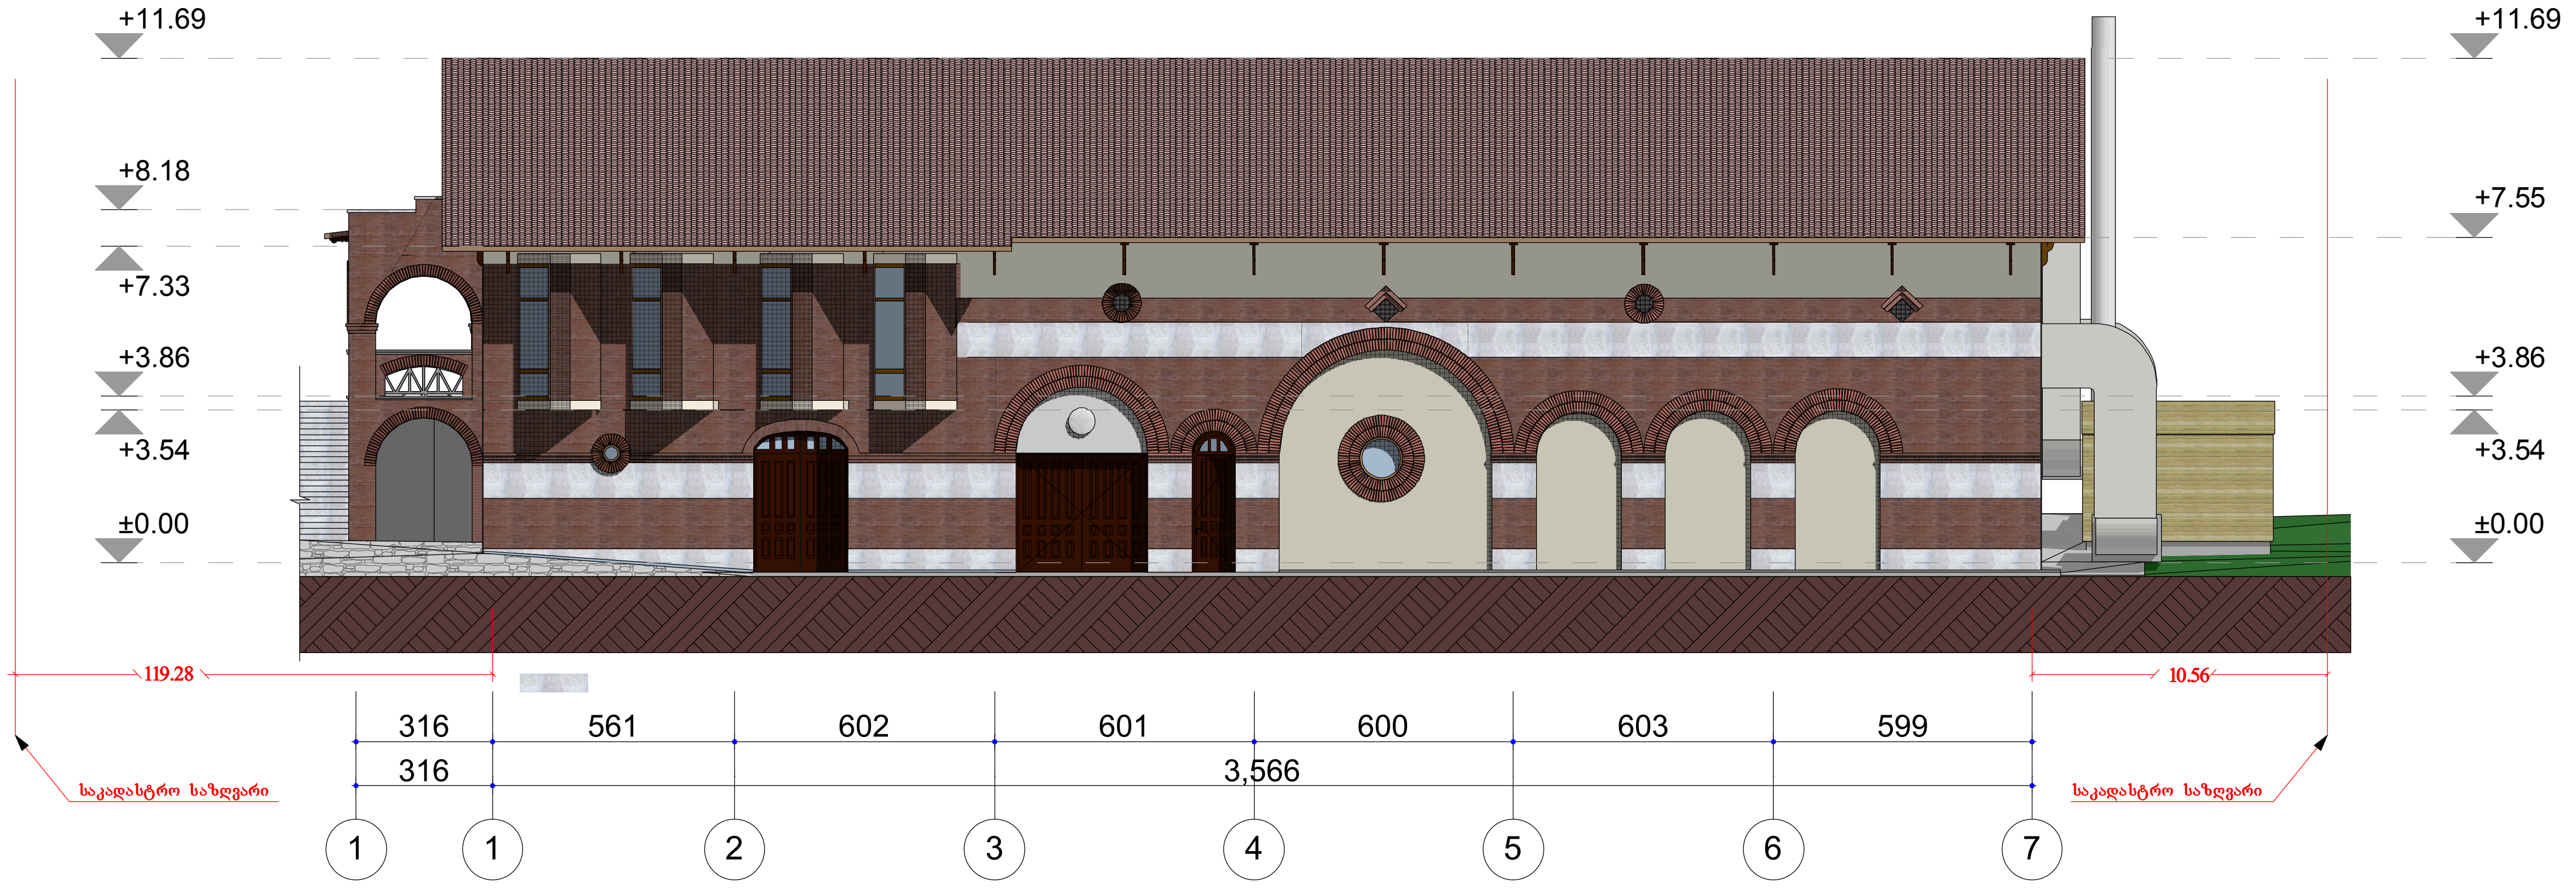

შენიშვნა :

შ.პ.ს.

შ.პ.ს. „პრივატტექსერვისი“
ქ.თბილისი , დედაენის პარკის ტერიტორია, ოფის ცენტრი, II სართული
L.T.D. „PRIVATTEKSERVISI“
ტელ: +995 514-44-11-41
E-mail: zviadiw@gmail.com

ქ.თბილისი , დედაენის პარკის ტერიტორია, ოფის ცენტრი, II სართული

ტელ: +995 514-44-11-41
E-mail: zviadiw@gmail.com

დამკვეთი

შ.პ.ს. „კონცერნი თექა“

ქ.თბილისი, აღმაშენებლის ხეივანი მე-13 კმ. (საკადასტრო კოდი 01.72.14.007.025)

ნახაზის სახელწოდება

სალეგალიზაციო აზომვითი ნახაზი
ქ.თბილისი, აღმაშენებლის ხეივანი მე-13 კმ. (საკადასტრო კოდი 01.72.14.007.025)

დირექტორი	ზ.წიკლაური	
არქიტექტორი	ნ.ბაჩიაშვილი	
კომპ.მომსახურება	ნ.ბაჩიაშვილი	

ფურცლის დასახელება	შენობა №2/1 ფასადი „1-7“ ღერძებში
სტადია	პროექტი
თარიღი	23.04.2013
მასშტაბი	1:200

ფორმატი	ფურცლები	ფურცელი
A-3		ა-

შენობა №2/1
ფასადი „ა-ბ“ ღერძებში

მ. 1:200

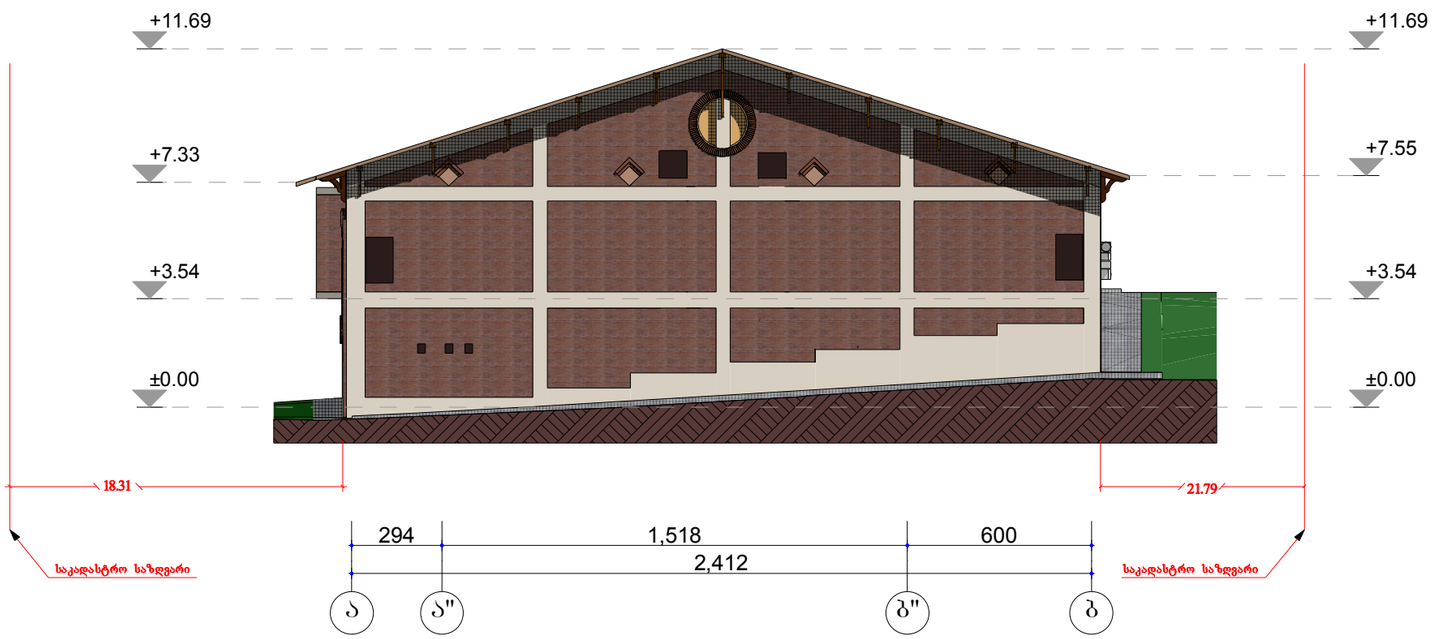

ექსპლიკაცია

შენიშვნა :

შ.პ.ს.

შ.პ.ს. „პრივატტექსერვისი“
ქ.თბილისი , დუდაურის პარკის ტერიტორია, ოფის ცენტრი, II სართული

L.T.D. „PRIVATTEKSERVISI“
ტელ: +995 514-44-11-41
E-mail: zviadiw@gmail.com

ქ.თბილისი , დუდაურის პარკის ტერიტორია, ოფის ცენტრი, II სართული

ტელ: +995 514-44-11-41
E-mail: zviadiw@gmail.com

დამკვეთი

შ.პ.ს. „კონცერნ თექა“

ქ.თბილისი, აღმაშენებლის ხეივანი მე-13 კმ.
(საკადასტრო კოდი 01.72.14.007.025)

ნახაზის სახელწოდება

სალეგალიზაციო პროექტი ნახაზი
ქ.თბილისი, აღმაშენებლის ხეივანი მე-13 კმ.
(საკადასტრო კოდი 01.72.14.007.025)

დირექტორი	ზ.ჩიკლაური	
არქიტექტორი	ნ.ბანიაშვილი	
კომპიმომსახურება	ნ.ბანიაშვილი	

ფურცლის დასახელება	შენობა №2/1 ფასადი „ა-ბ“ ღერძებში
სტადია	პროექტი
თარიღი	23.04.2013
მასშტაბი	1:200

ფორმატი	ფურცლები	ფურცელი
A-3		ა

შენობა №2/1
ფასადი „ა-ბ“ ღერძებში

მ. 1:200

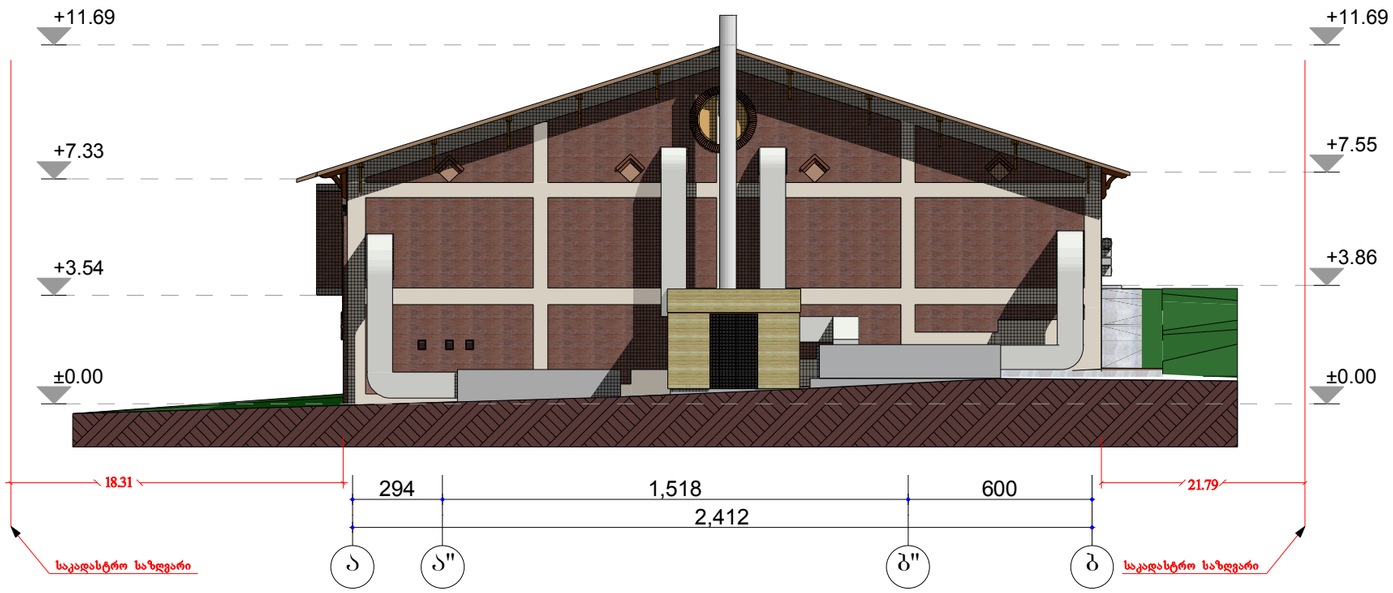

ექსპლიკაცია

შენიშვნა :

შ.პ.ს.

შ.პ.ს. „პრივატტექსერვისი“
ქობილისი , დედაენის პარკის ტერიტორია, ოფის ცენტრი, II სართული
L.T.D. „PRIVATTEKSERVISI“
ტელ: +995 514-44-11-41
E-mail: zviadiw@gmail.com

ქობილისი , დედაენის პარკის ტერიტორია,
ოფის ცენტრი, II სართული

ტელ: +995 514-44-11-41
E-mail: zviadiw@gmail.com

დამკვეთი

შ.პ.ს. „კონცერნ თექა“

ქობილისი, აღმაშენებლის ხეივანი მე-13 კმ.
(საკადასტრო კოდი 01.72.14.007.025)

ნახაზის სახელწოდება

სალეგალიზაციო პროექტი ნახაზი

ქობილისი, აღმაშენებლის ხეივანი მე-13 კმ.
(საკადასტრო კოდი 01.72.14.007.025)

დირექტორი	ზ.წიკლაური	
არქიტექტორი	ნ.ბაჩიაშვილი	
კომპმომსახურება	ნ.ბაჩიაშვილი	

ფურცლის დასახელება	შენობა №2/1 ფასადი „ა-ბ“ ღერძებში
სტადია	პროექტი
თარიღი	23.04.2013
მასშტაბი	1:200

ფორმატი	ფურცლები	ფურცელი
A-3		ა-

შენობა №2/1
ფასადი „7-1“ ღერძებში

მ. 1:200

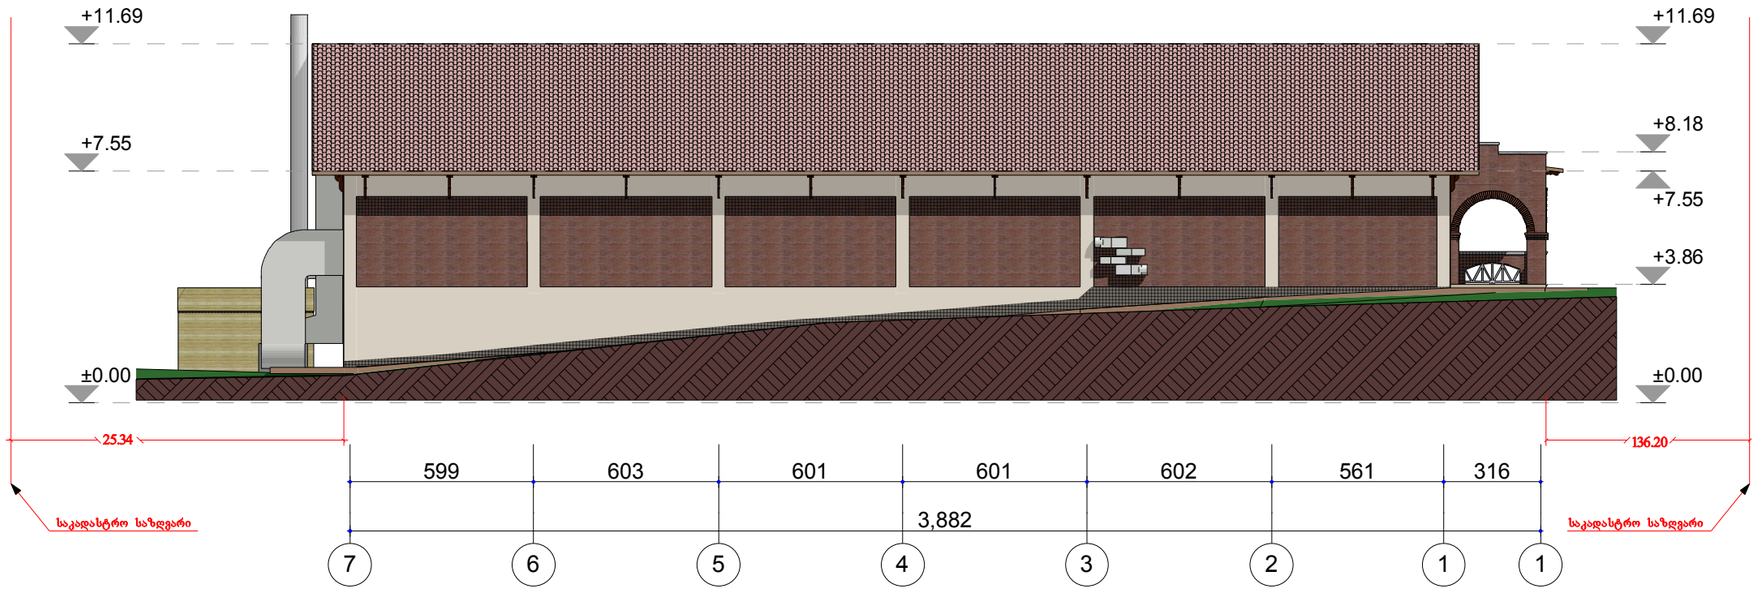

ექსპლიკაცია

შენიშვნა :

შ.პ.ს.

შპს „პრივატტექსერვისი“
ქობილისი , დედაენის პარკის ტერიტორია, ოფის ცენტრი, II სართული

L.T.D. „PRIVATTEKSERVISI“
ტელ: +995 514-44-11-41
E-mail: zviadiw@gmail.com

ქობილისი , დედაენის პარკის ტერიტორია,
ოფის ცენტრი, II სართული

ტელ: +995 514-44-11-41
E-mail: zviadiw@gmail.com

დამკვეთი

შ.პ.ს. „კონცერნი თექა“

ქობილისი, აღმაშენებლის ხეივანი მე-13 კმ.
(საკადასტრო კოდი 01.72.14.007.025)

ნახაზის სახელწოდება

სალეგალიზაციო პროექტი ნახაზი

ქობილისი, აღმაშენებლის ხეივანი მე-13 კმ.
(საკადასტრო კოდი 01.72.14.007.025)

დირექტორი	ზ.ფიცხელაური	
არქიტექტორი	ნ.ბაჩიაშვილი	
კომპიმახურება	ნ.ბაჩიაშვილი	

ფურცლის დასახელება	შენობა №2/1 ფასადი „7-1“ ღერძებში
სტადია	
თარიღი	23.04.2013
მასშტაბი	1:200

ფორმატი	ფურცლები	ფურცელი
A-3		ა

შენობა №2/1
ფასადი „ბ-ა“ ღერძებში

მ. 1:200

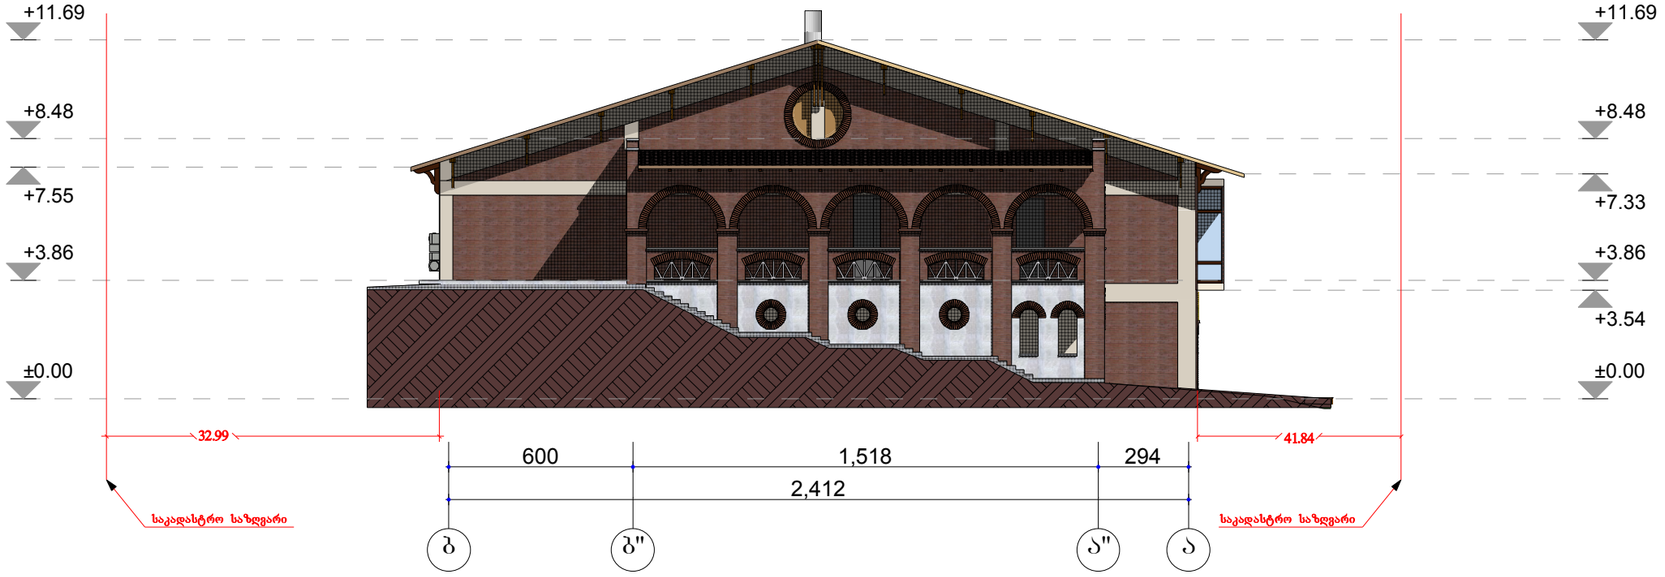

ექსპლიკაცია

შენიშვნა :

შ.პ.ს.

შპს „არქიტექტურული ბიურო“
ქობილისი , დედაენის პარკის ტერიტორია, ოფის ცენტრი, II სართული

L.T.D. „PRIVATTEKSERVISI“
ტელ: +995 514-44-11-41
E-mail: zviadiw@gmail.com

ქობილისი , დედაენის პარკის ტერიტორია, ოფის ცენტრი, II სართული

ტელ: +995 514-44-11-41
E-mail: zviadiw@gmail.com

დამკვეთი

შ.პ.ს. „კონცერნი თექა“

ქობილისი, აღმაშენებლის ხეივანი მე-13 კმ.
(საკადასტრო კოდი 01.72.14.007.025)

ნახაზის სახელწოდება

სალეგალიზაციო აზომვითი ნახაზი

ქობილისი, აღმაშენებლის ხეივანი მე-13 კმ.
(საკადასტრო კოდი 01.72.14.007.025)

დირექტორი	ზ.წიკლაური	
არქიტექტორი	ნ.ბარიაშვილი	
კომპიუტერული მომსახურება	ნ.ბარიაშვილი	

ფურცლის დასახელება	შენობა №2/1 ფასადი „ბ-ა“ ღერძებში
სტადია	
თარიღი	23.04.2013
მასშტაბი	1:200

ფორმატი	ფურცლები	ფურცელი
A-3		ა