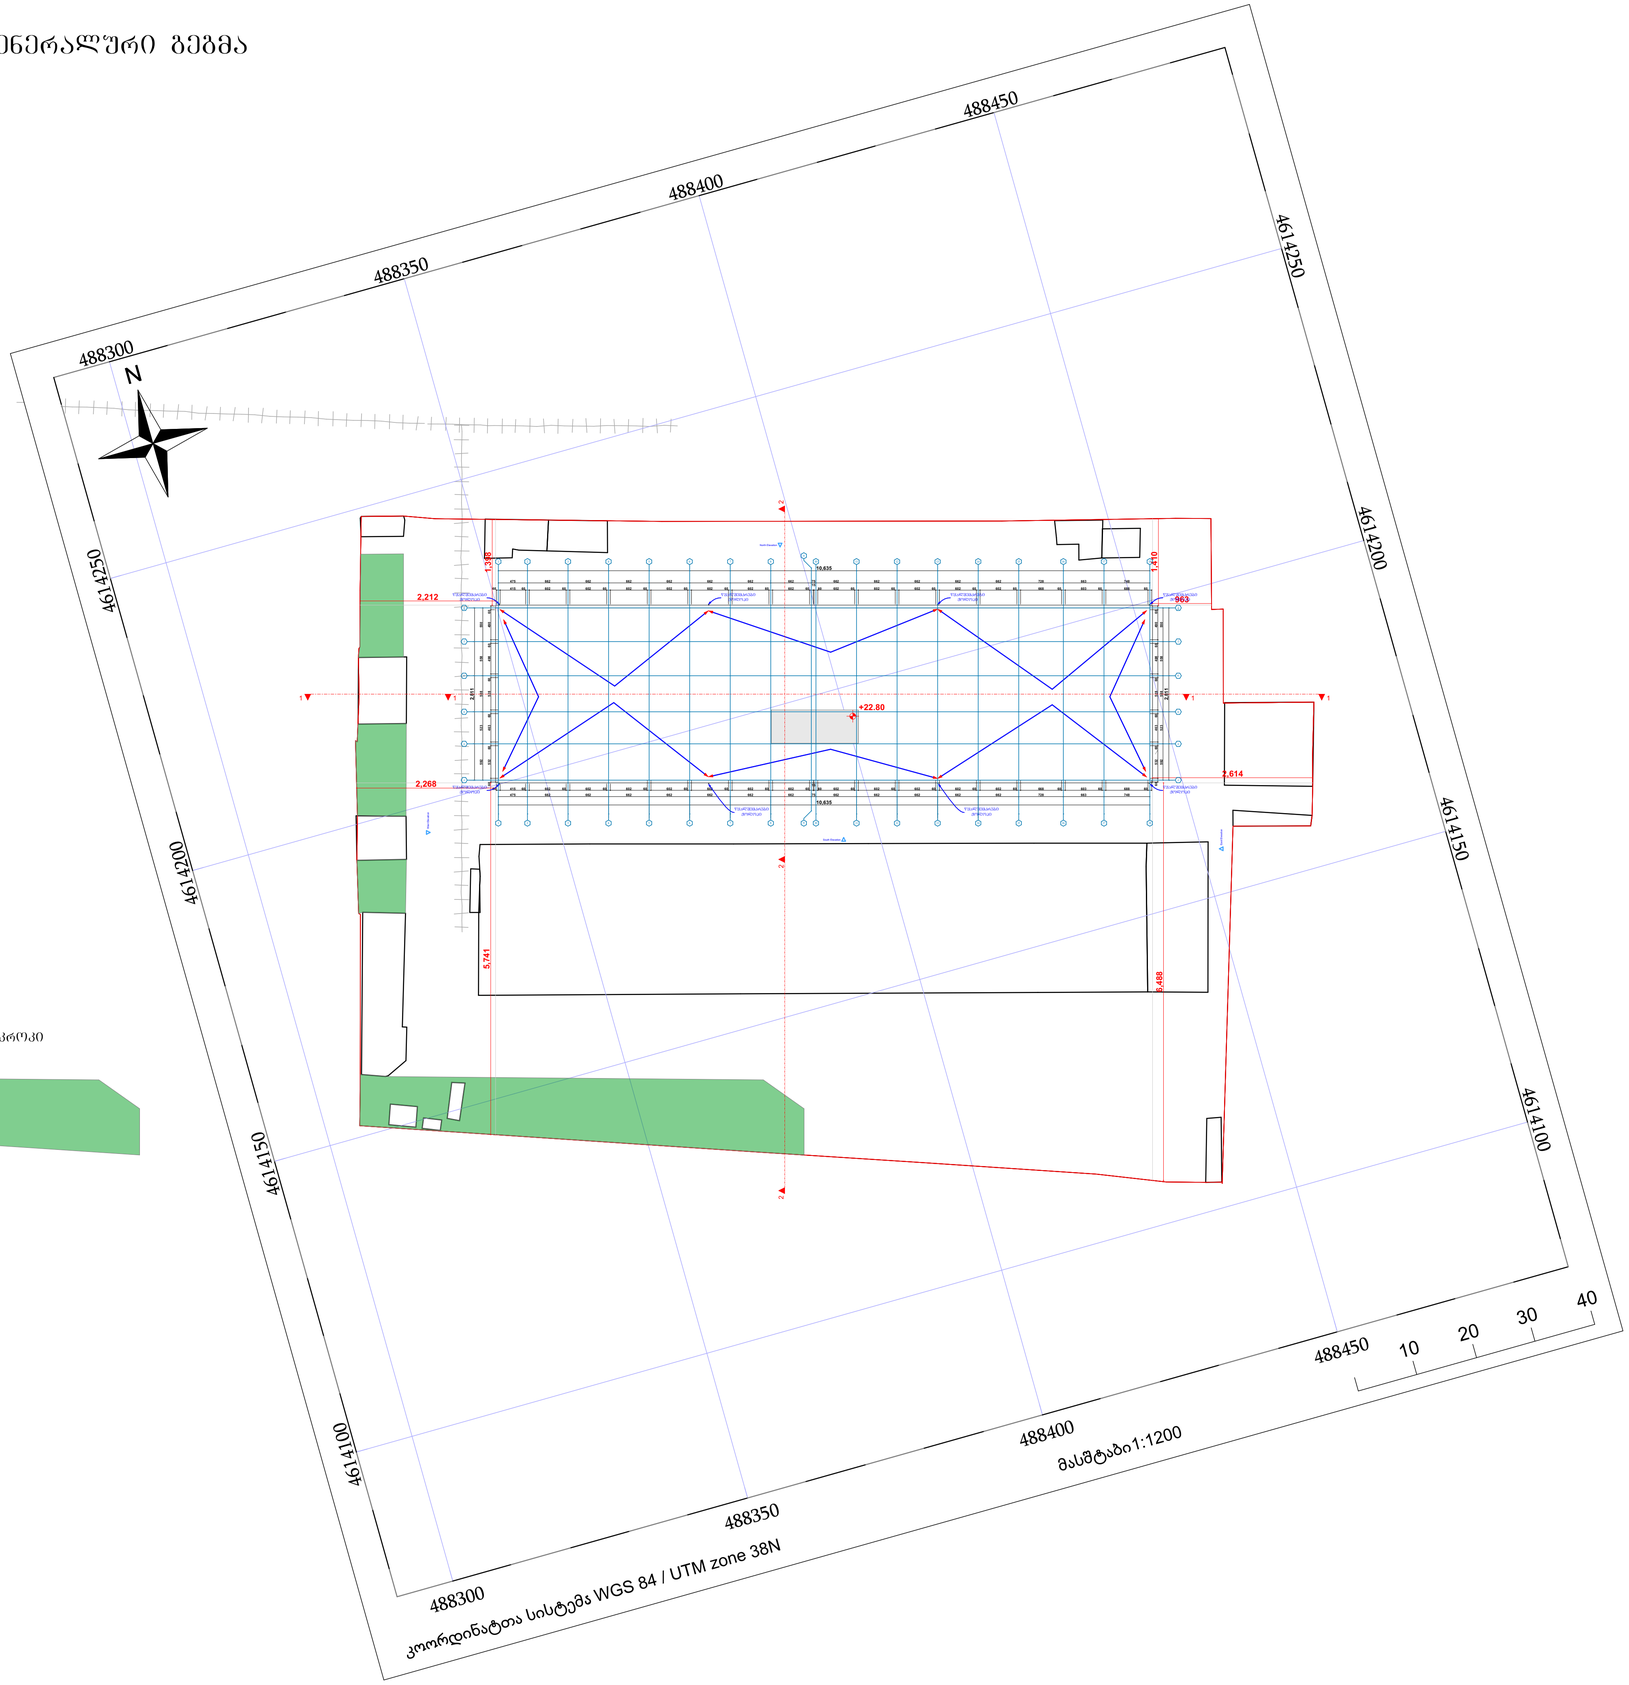

GSPublisherVersion 0.0.100.100

488300

488300

488350

488350

488400

488400

488450

488450

4614100

4614100
4614150

4614150
4614200

4614200
4614250

4614250

კოორდინატთა სისტემა: WGS 84 / UTM zone 38N

N

მასშტაბი1:1200

10 20 30 40

West Elevation
South Elevation

East Elevation

North Elevation

10,635

2,811

10,635

2,811

475 662 662 662 662 662 662 662 75 662 662 662 662 662 728 663 748

60 415 60 602 60 602 60 602 60 602 60 602 60 602 60 602 60

15
60 602 60 602 60 602 60 602 60 602 60 668 60 603 60 688 60

60 532 60 463 60 528 60 498 60 490 60

592 523 588 558 550

475 662 662 662 662 662 662 662 75 662 662 662 662

60 415 60 602 60 602 60 602 60 602 60 602 60 602 60 602 60

15
60 602 60 602 60 602 60 602 60 602 60 668 60 603 60 688 60

60 532 60 463 60 528 60 498 60 490 60

592 523 588 558 550

662 728 663 748

2,614

6,488

5,741

2,268

2,212

1,398

1,410

963

+22.80

686.82 m2

67.91 m2

121.27 m2
118.88 m2

წყალშემკრები
Jolopi

წყალშემკრები
Jolopi

წყალშემკრები
Jolopi

წყალშემკრები
Jolopi

წყალშემკრები
Jolopi

წყალშემკრები
Jolopi

წყალშემკრები
Jolopi

წყალშემკრები
Jolopi

კ3 კოეფიციენტის saaangariSoO კროკი

1 1

2 2

1 1

2

18

18

17

17

16

16

15

15

14

14

13

13

12

12

11

11

10

10

v v

e e

d d

g g

b b

a a

9

9

8

8

7

7

6

6

5

5

4

4

3

3

2

2

1

1

მთ.არქიტექტორი

ფურცელი ფურცლები

ფურცლის სახელი

ობიექტის მისამართი

დამკვეთი

ობიექტის სახელწოდება:

პროექტის ნაწილი:

რევიზია თარიღი

A 1

ფორმატი

ქ. თბილისი,გ.ნადარეიშვილის

ქუჩა #4(ნაკვ9/2)/ჩიხი სამგორი,
#4a

სასაწყობე შენობა-ნაგებობის

რეკონსტრუქციის (დაშენება-

მიშნებეა) არქიტექტურული

ნაწილი

დირექტორი

karlo

მშვიდობაძე

დავით როგავა გიორგი ხუციშვილი თანაავტორი

karlo

მშვიდობაძე

masS 1:500

კორეექტირებული საპროექტო გენერალური გეგმა

საპროექტო გენერალური გეგმა