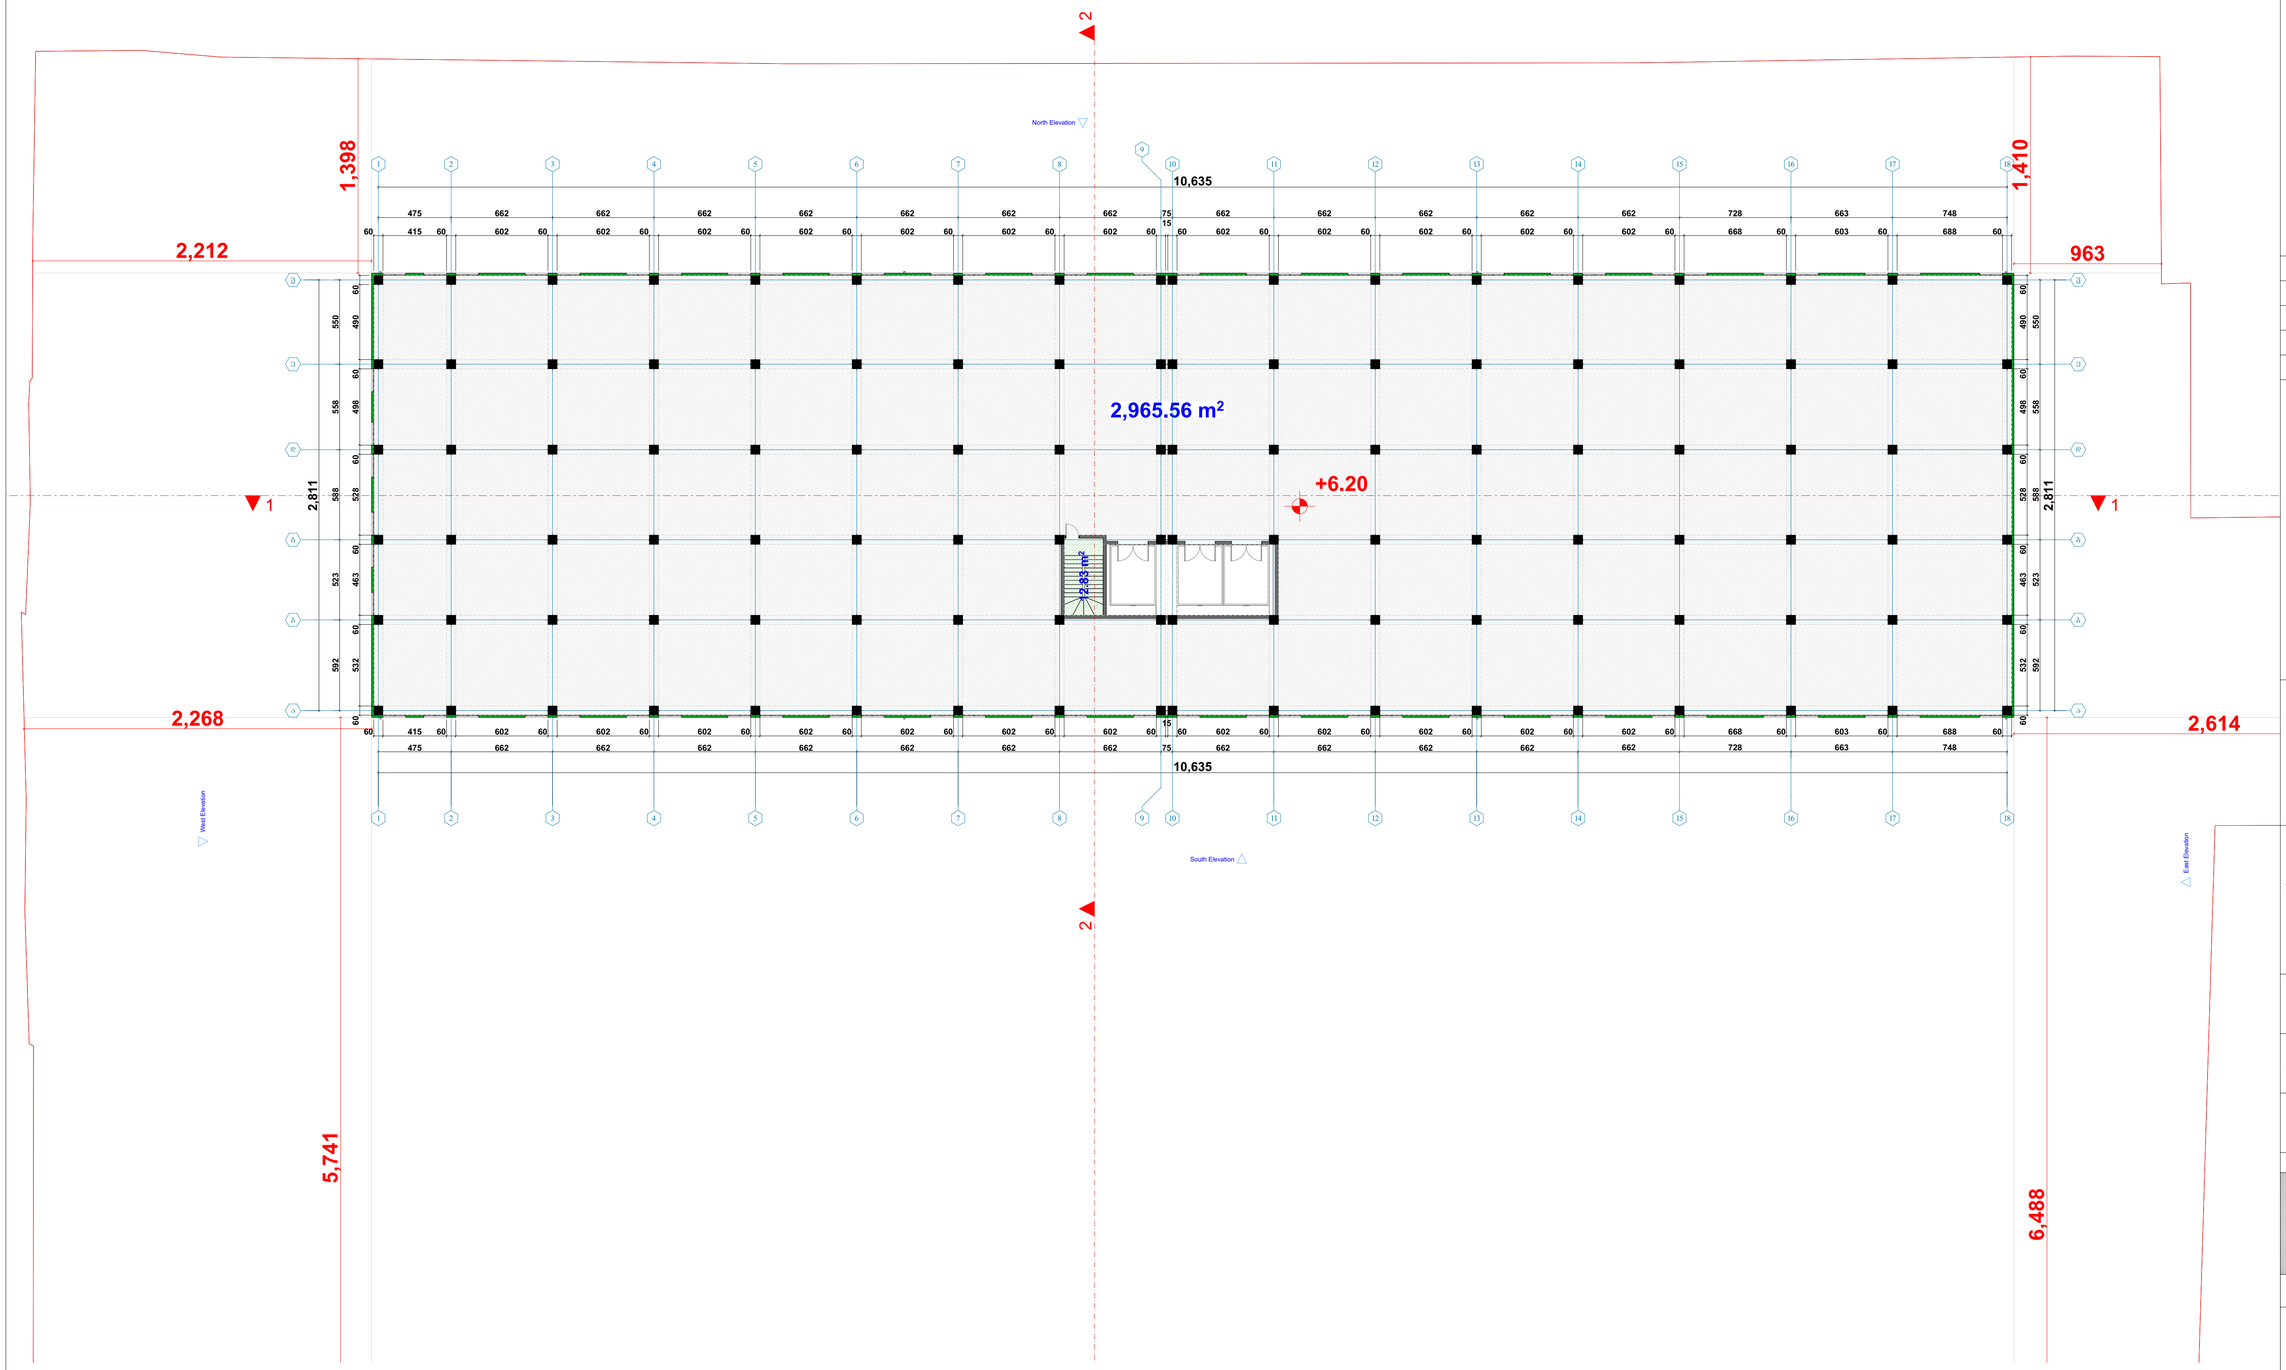

GSPublisherVersion 0.0.100.100

West Elevation
South Elevation

East Elevation

North Elevation

10,635

2,811

10,635

2,811

475 662 662 662 662 662 662 662 75 662 662 662 662 662 728 663 748

60 415 60 602 60 602 60 602 60 602 60 602 60 602 60 602 60

15
60 602 60 602 60 602 60 602 60 602 60 668 60 603 60 688 60

60 532 60 463 60 528 60 498 60 490 60

592 523 588 558 550

475 662 662 662 662 662 662 662 75 662 662 662 662

60 415 60 602 60 602 60 602 60 602 60 602 60 602 60 602 60

15
60 602 60 602 60 602 60 602 60 602 60 668 60 603 60 688 60

60 532 60 463 60 528 60 498 60 490 60

592 523 588 558 550

662 728 663 748

2,212

1,398

2,268

5,741
6,488

2,614

963

1,410

+6.20

2,965.56 m2

12.83

m2

2

1 1

2

18

18

17

17

16

16

15

15

14

14

13

13

12

12

11

11

10

10

v v

e e

d d

g g

b b

a a

9

9

8

8

7

7

6

6

5

5

4

4

3

3

2

2

1

1

მთ.არქიტექტორი

ფურცელი ფურცლები

ფურცლის სახელი

ობიექტის მისამართი

დამკვეთი

ობიექტის სახელწოდება:

პროექტის ნაწილი:

რევიზია თარიღი

A 1

ფორმატი

ქ. თბილისი,გ.ნადარეიშვილის
ქუჩა #4(ნაკვ9/2)/ჩიხი სამგორი,
#4a

სასაწყობე შენობა-ნაგებობის

რეკონსტრუქციის (დაშენება-

მიშნებეა) არქიტექტურული

ნაწილი

დირექტორი

karlo

მშვიდობაძე

დავით როგავა გიორგი ხუციშვილი თანაავტორი

karlo

მშვიდობაძე

სართულის გეგმა 6.20 ნიშნულზე

masS 1:200

კორეექტირებული საპროექტო გეგმა

სართულის გეგმა 6.20 ნიშნულზე

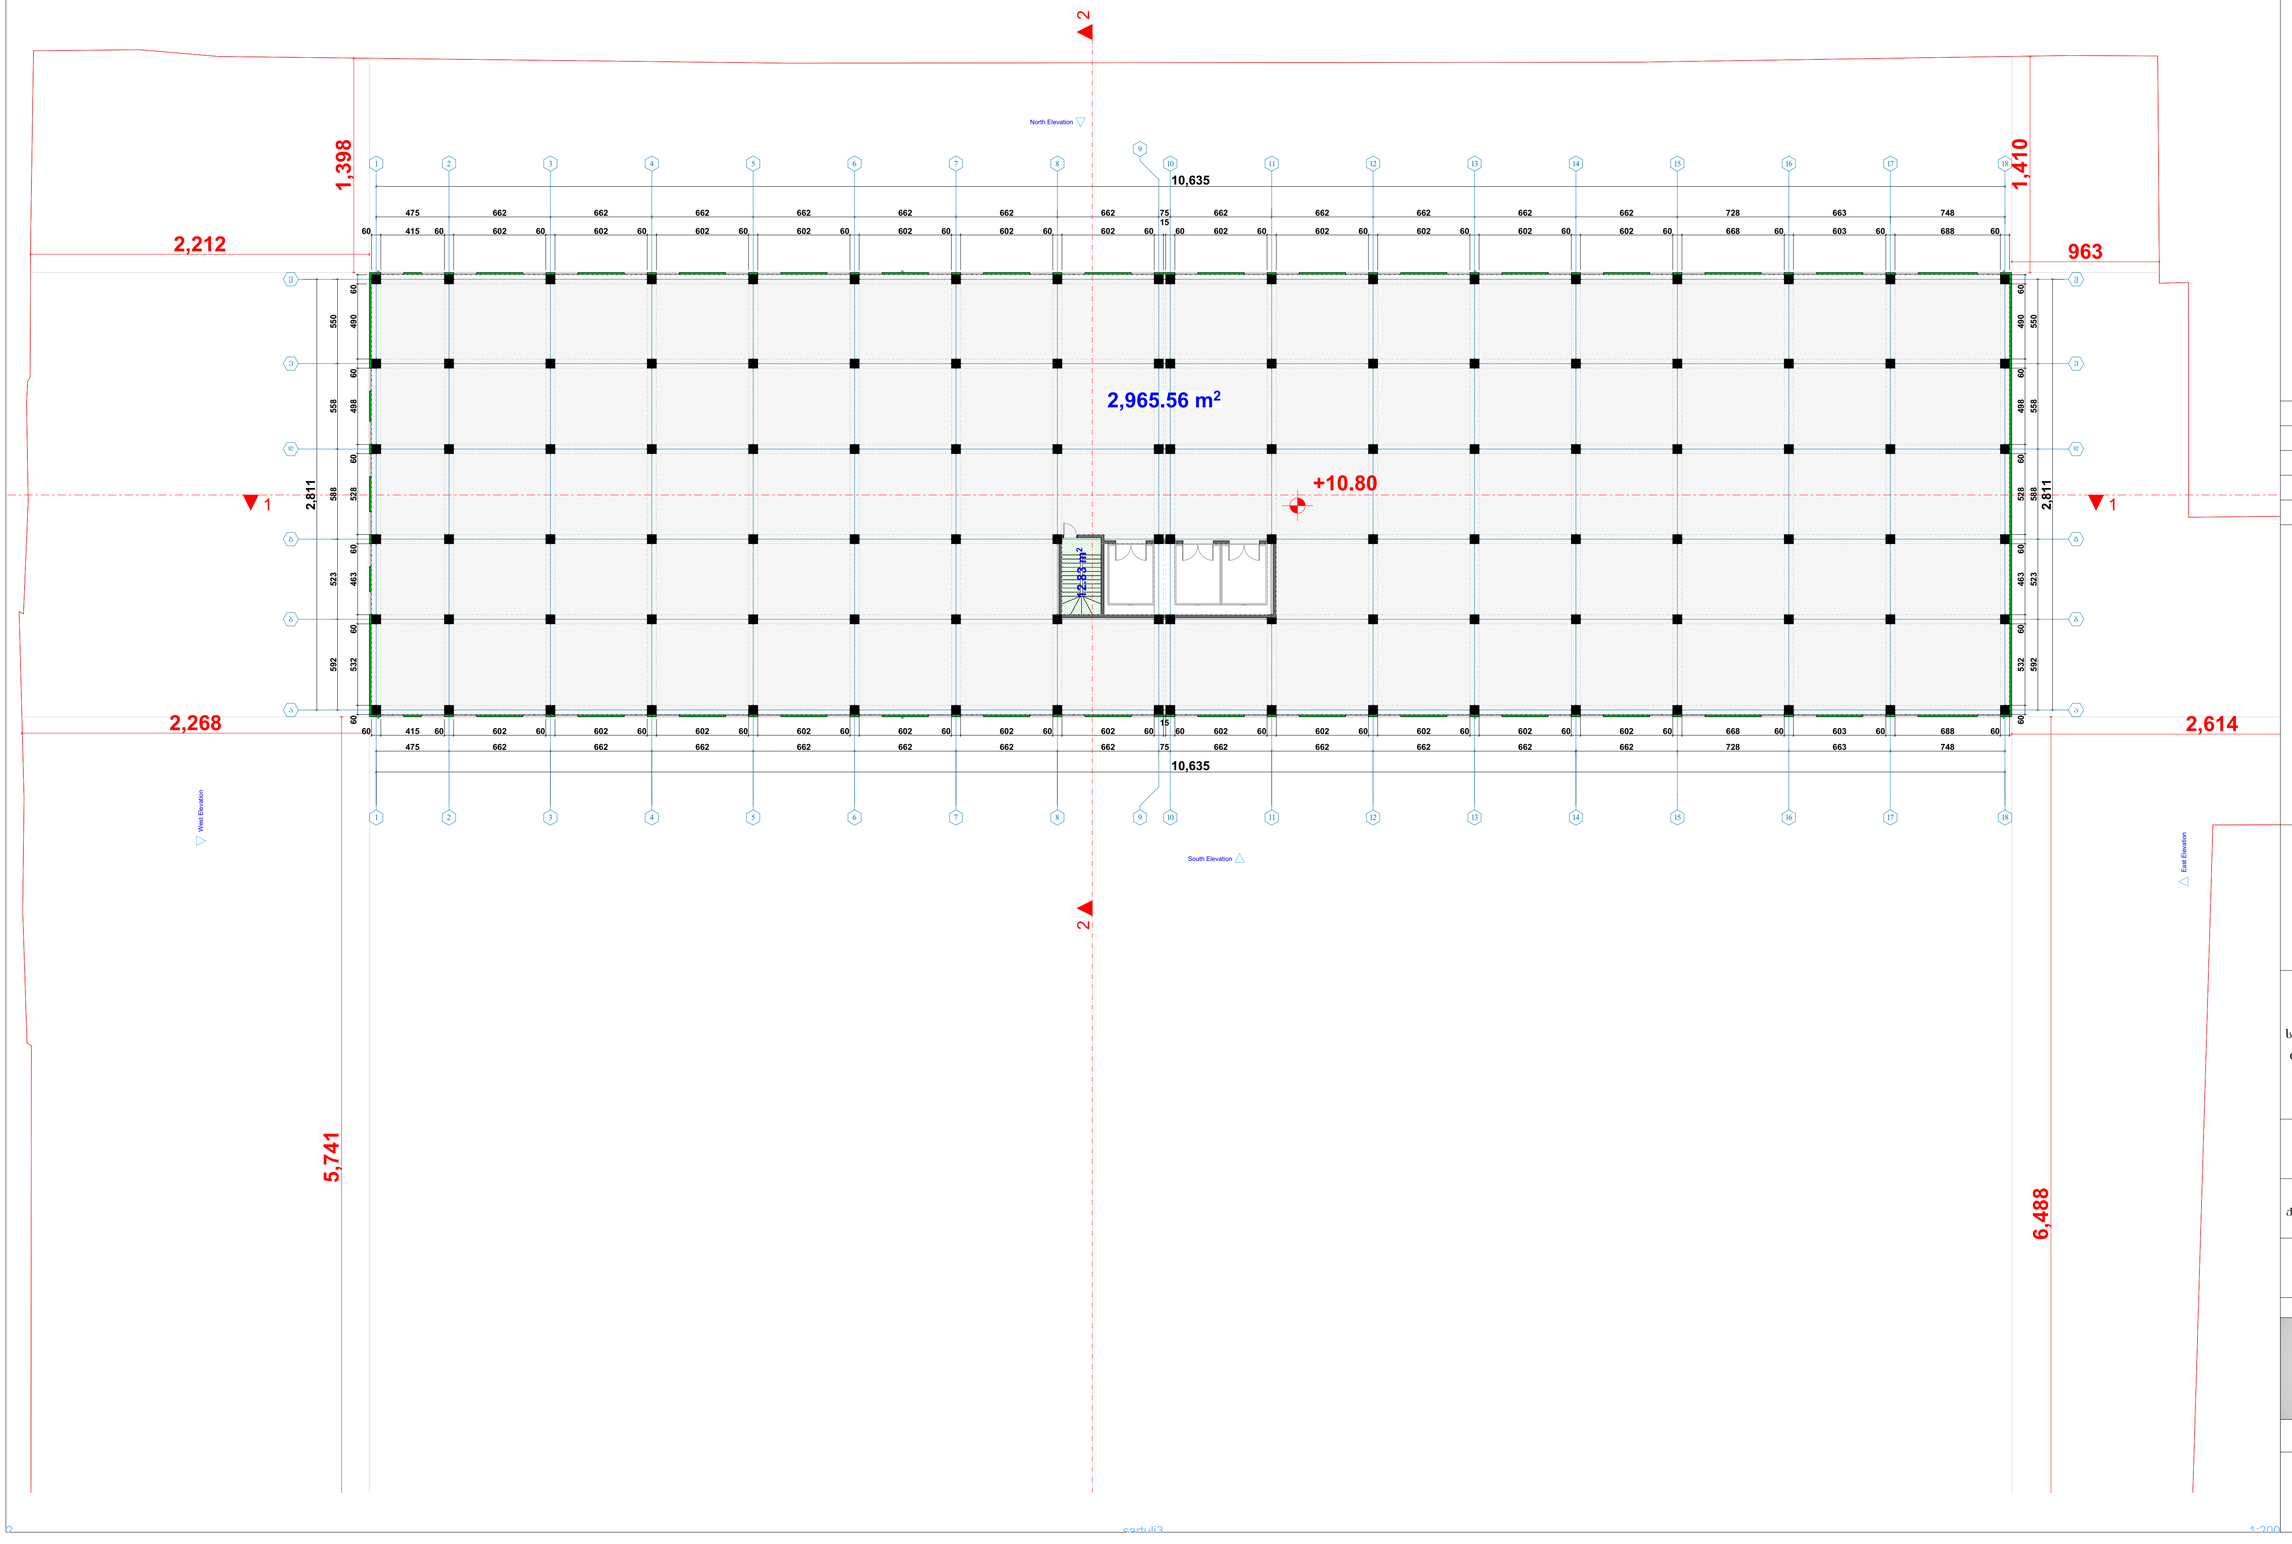

GSPublisherVersion 0.0.100.100

West Elevation
South Elevation

East Elevation

North Elevation

10,635

2,811

10,635

2,811

475 662 662 662 662 662 662 662 75 662 662 662 662 662 728 663 748

60 415 60 602 60 602 60 602 60 602 60 602 60 602 60 602 60

15
60 602 60 602 60 602 60 602 60 602 60 668 60 603 60 688 60

60 532 60 463 60 528 60 498 60 490 60

592 523 588 558 550

475 662 662 662 662 662 662 662 75 662 662 662 662

60 415 60 602 60 602 60 602 60 602 60 602 60 602 60 602 60

15
60 602 60 602 60 602 60 602 60 602 60 668 60 603 60 688 60

60 532 60 463 60 528 60 498 60 490 60

592 523 588 558 550

662 728 663 748

963

1,410

2,614

6,488

2,268

5,741

2,212

1,398

+10.80

2,965.56 m2

12.83

m2

2

1 1

2

18

18

17

17

16

16

15

15

14

14

13

13

12

12

11

11

10

10

v v

e e

d d

g g

b b

a a

9

9

8

8

7

7

6

6

5

5

4

4

3

3

2

2

1

1

2. სარტული3 1:200

მთ.არქიტექტორი

ფურცელი ფურცლები

ფურცლის სახელი

ობიექტის მისამართი

დამკვეთი

ობიექტის სახელწოდება:

პროექტის ნაწილი:

რევიზია თარიღი

A 1

ფორმატი

ქ. თბილისი,გ.ნადარეიშვილის
ქუჩა #4(ნაკვ9/2)/ჩიხი სამგორი,
#4a

სასაწყობე შენობა-ნაგებობის

რეკონსტრუქციის (დაშენება-

მიშნებეა) არქიტექტურული

ნაწილი

დირექტორი

karlo

მშვიდობაძე

დავით როგავა გიორგი ხუციშვილი თანაავტორი

karlo

მშვიდობაძე

სართულის გეგმა 10.80 ნიშნულზე

masS 1:200

კორეექტირებული საპროექტო გეგმა

სართულის გეგმა 10.80 ნიშნულზე

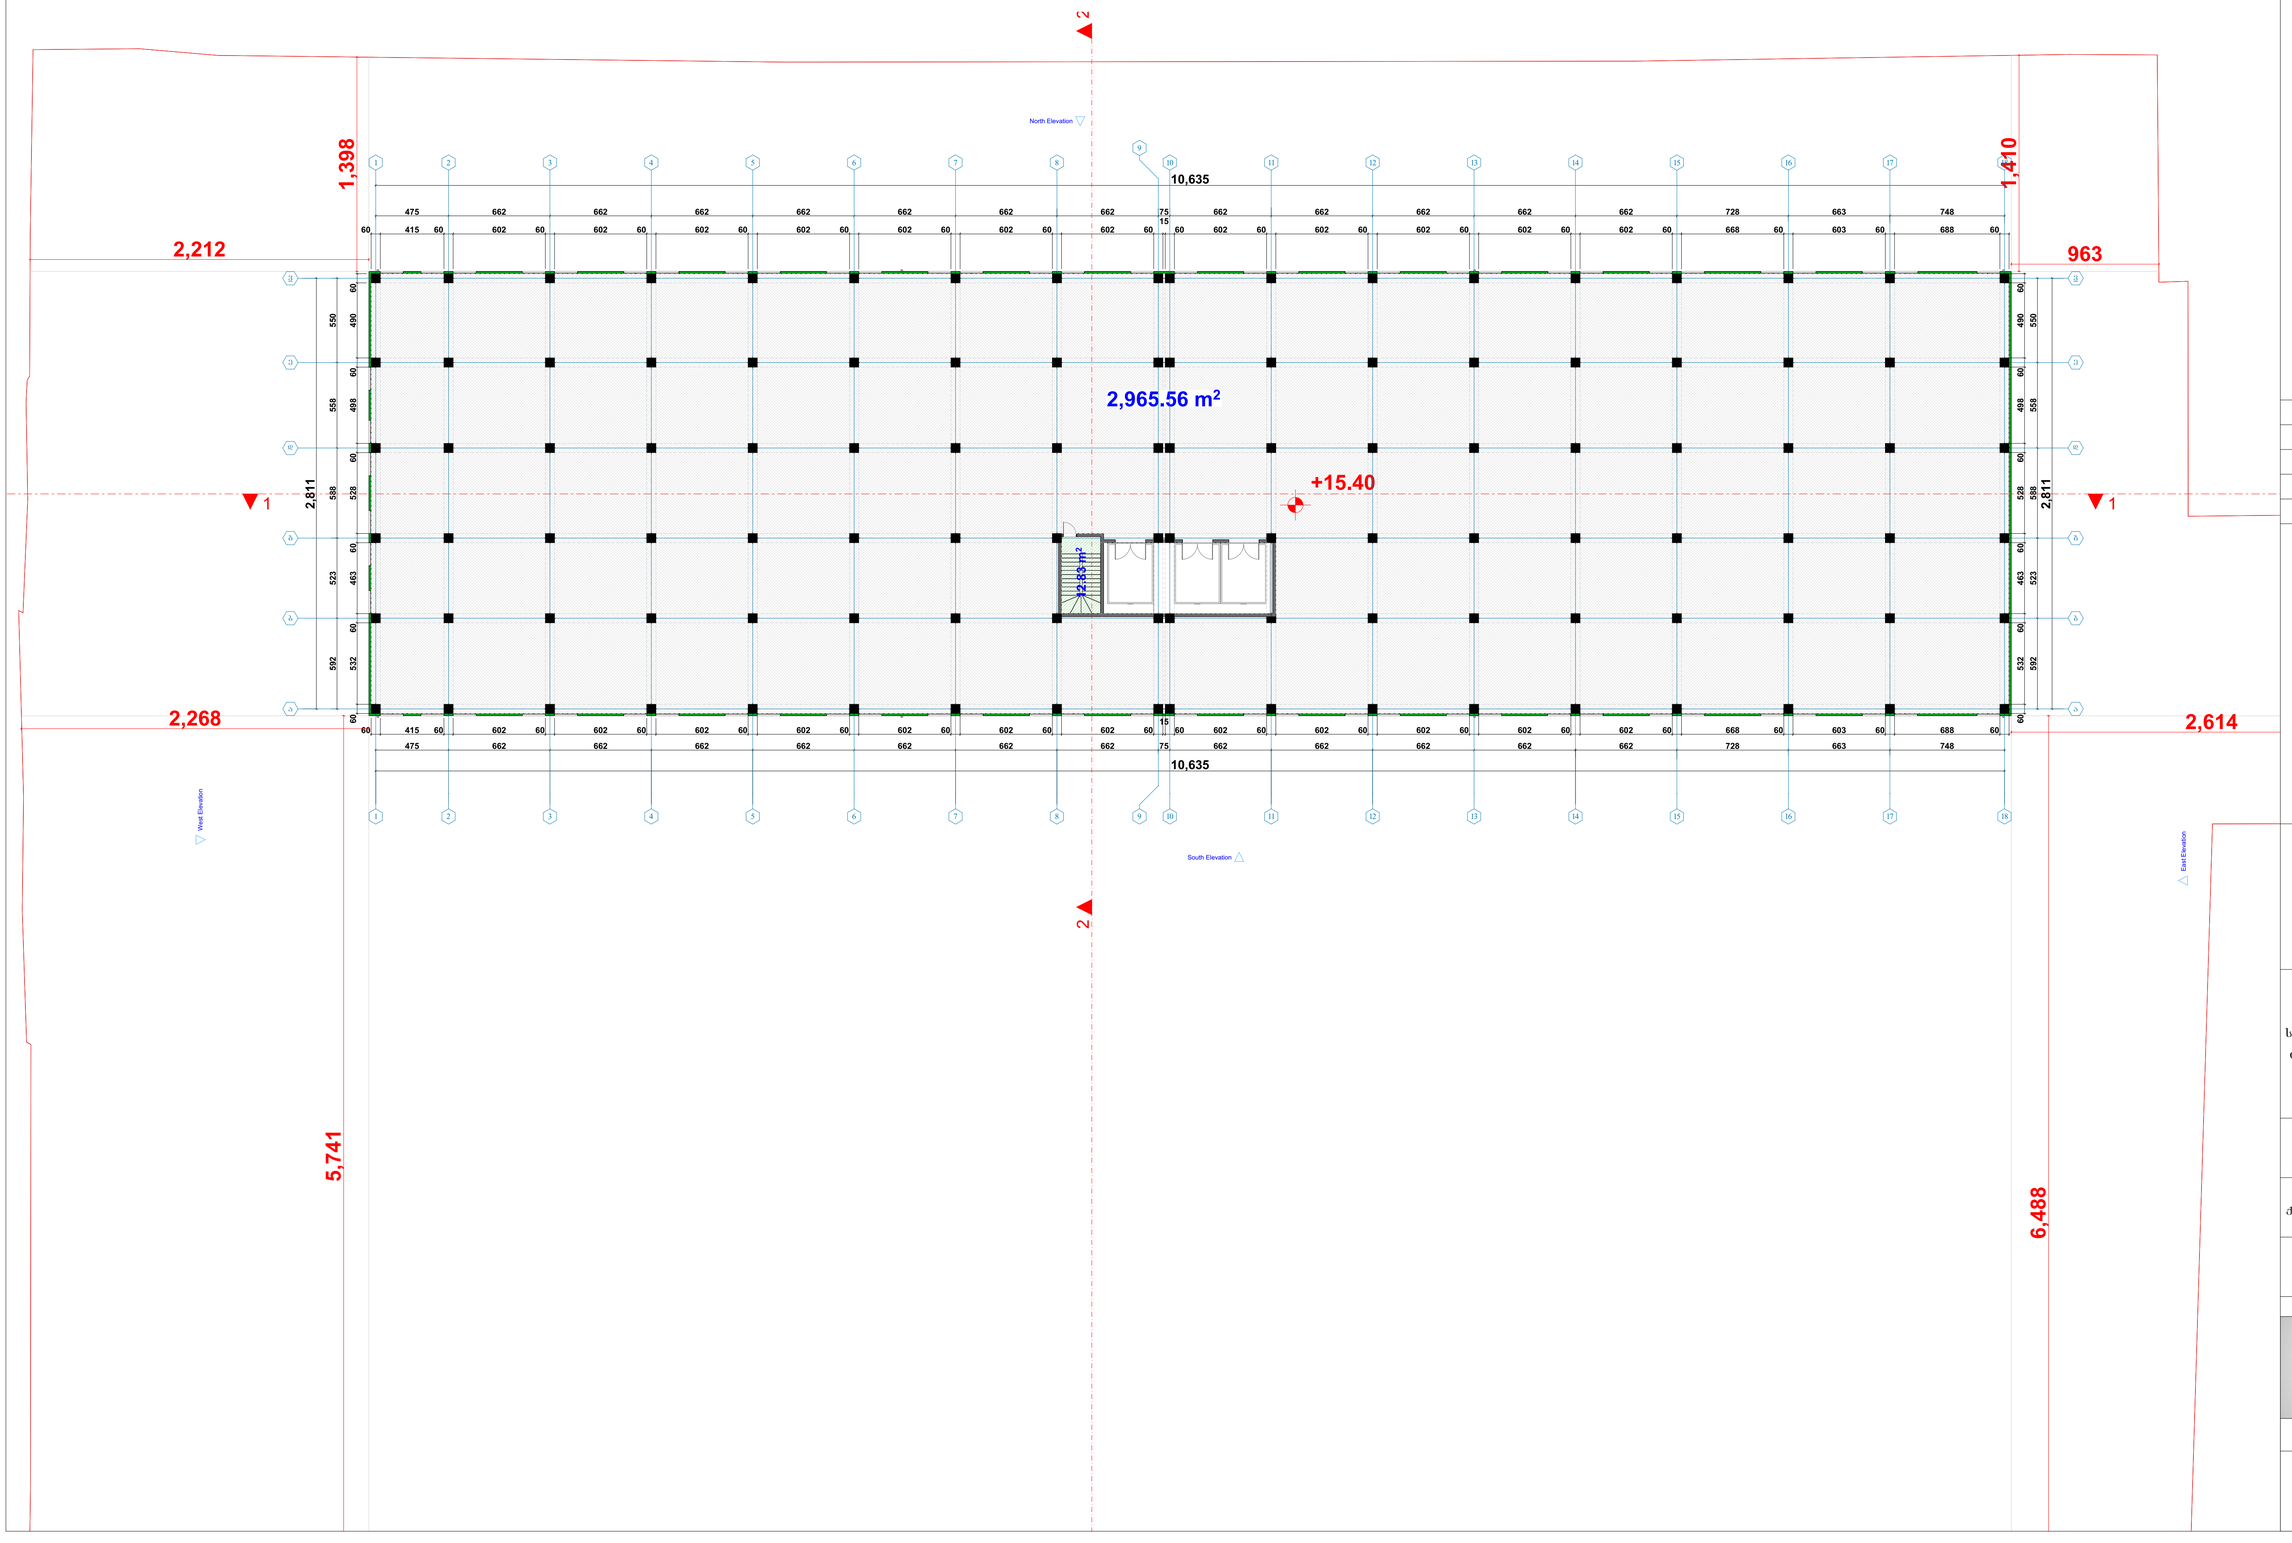

GSPublisherVersion 0.0.100.100

West Elevation
South Elevation

East Elevation

North Elevation

10,635

2,811

10,635

2,811

475 662 662 662 662 662 662 662 75 662 662 662 662 662 728 663 748

60 415 60 602 60 602 60 602 60 602 60 602 60 602 60 602 60

15
60 602 60 602 60 602 60 602 60 602 60 668 60 603 60 688 60

60 532 60 463 60 528 60 498 60 490 60

592 523 588 558 550

475 662 662 662 662 662 662 662 75 662 662 662 662

60 415 60 602 60 602 60 602 60 602 60 602 60 602 60 602 60

15
60 602 60 602 60 602 60 602 60 602 60 668 60 603 60 688 60

60 532 60 463 60 528 60 498 60 490 60

592 523 588 558 550

662 728 663 748

2,212

1,398

2,268

5,741

2,614

6,488

963

1,410

+15.40

2,965.56 m2

12.83

m2

2

1 1

2

18

18

17

17

16

16

15

15

14

14

13

13

12

12

11

11

10

10

v v

e e

d d

g g

b b

a a

9

9

8

8

7

7

6

6

5

5

4

4

3

3

2

2

1

1

მთ.არქიტექტორი

ფურცელი ფურცლები

ფურცლის სახელი

ობიექტის მისამართი

დამკვეთი

ობიექტის სახელწოდება:

პროექტის ნაწილი:

რევიზია თარიღი

A 1

ფორმატი

ქ. თბილისი,გ.ნადარეიშვილის
ქუჩა #4(ნაკვ9/2)/ჩიხი სამგორი,
#4a

სასაწყობე შენობა-ნაგებობის

რეკონსტრუქციის (დაშენება-

მიშნებეა) არქიტექტურული

ნაწილი

დირექტორი

karlo

მშვიდობაძე

დავით როგავა გიორგი ხუციშვილი თანაავტორი

karlo

მშვიდობაძე

სართულის გეგმა 15.40 ნიშნულზე

masS 1:200

კორეექტირებული საპროექტო გეგმა

სართულის გეგმა 15.40 ნიშნულზე

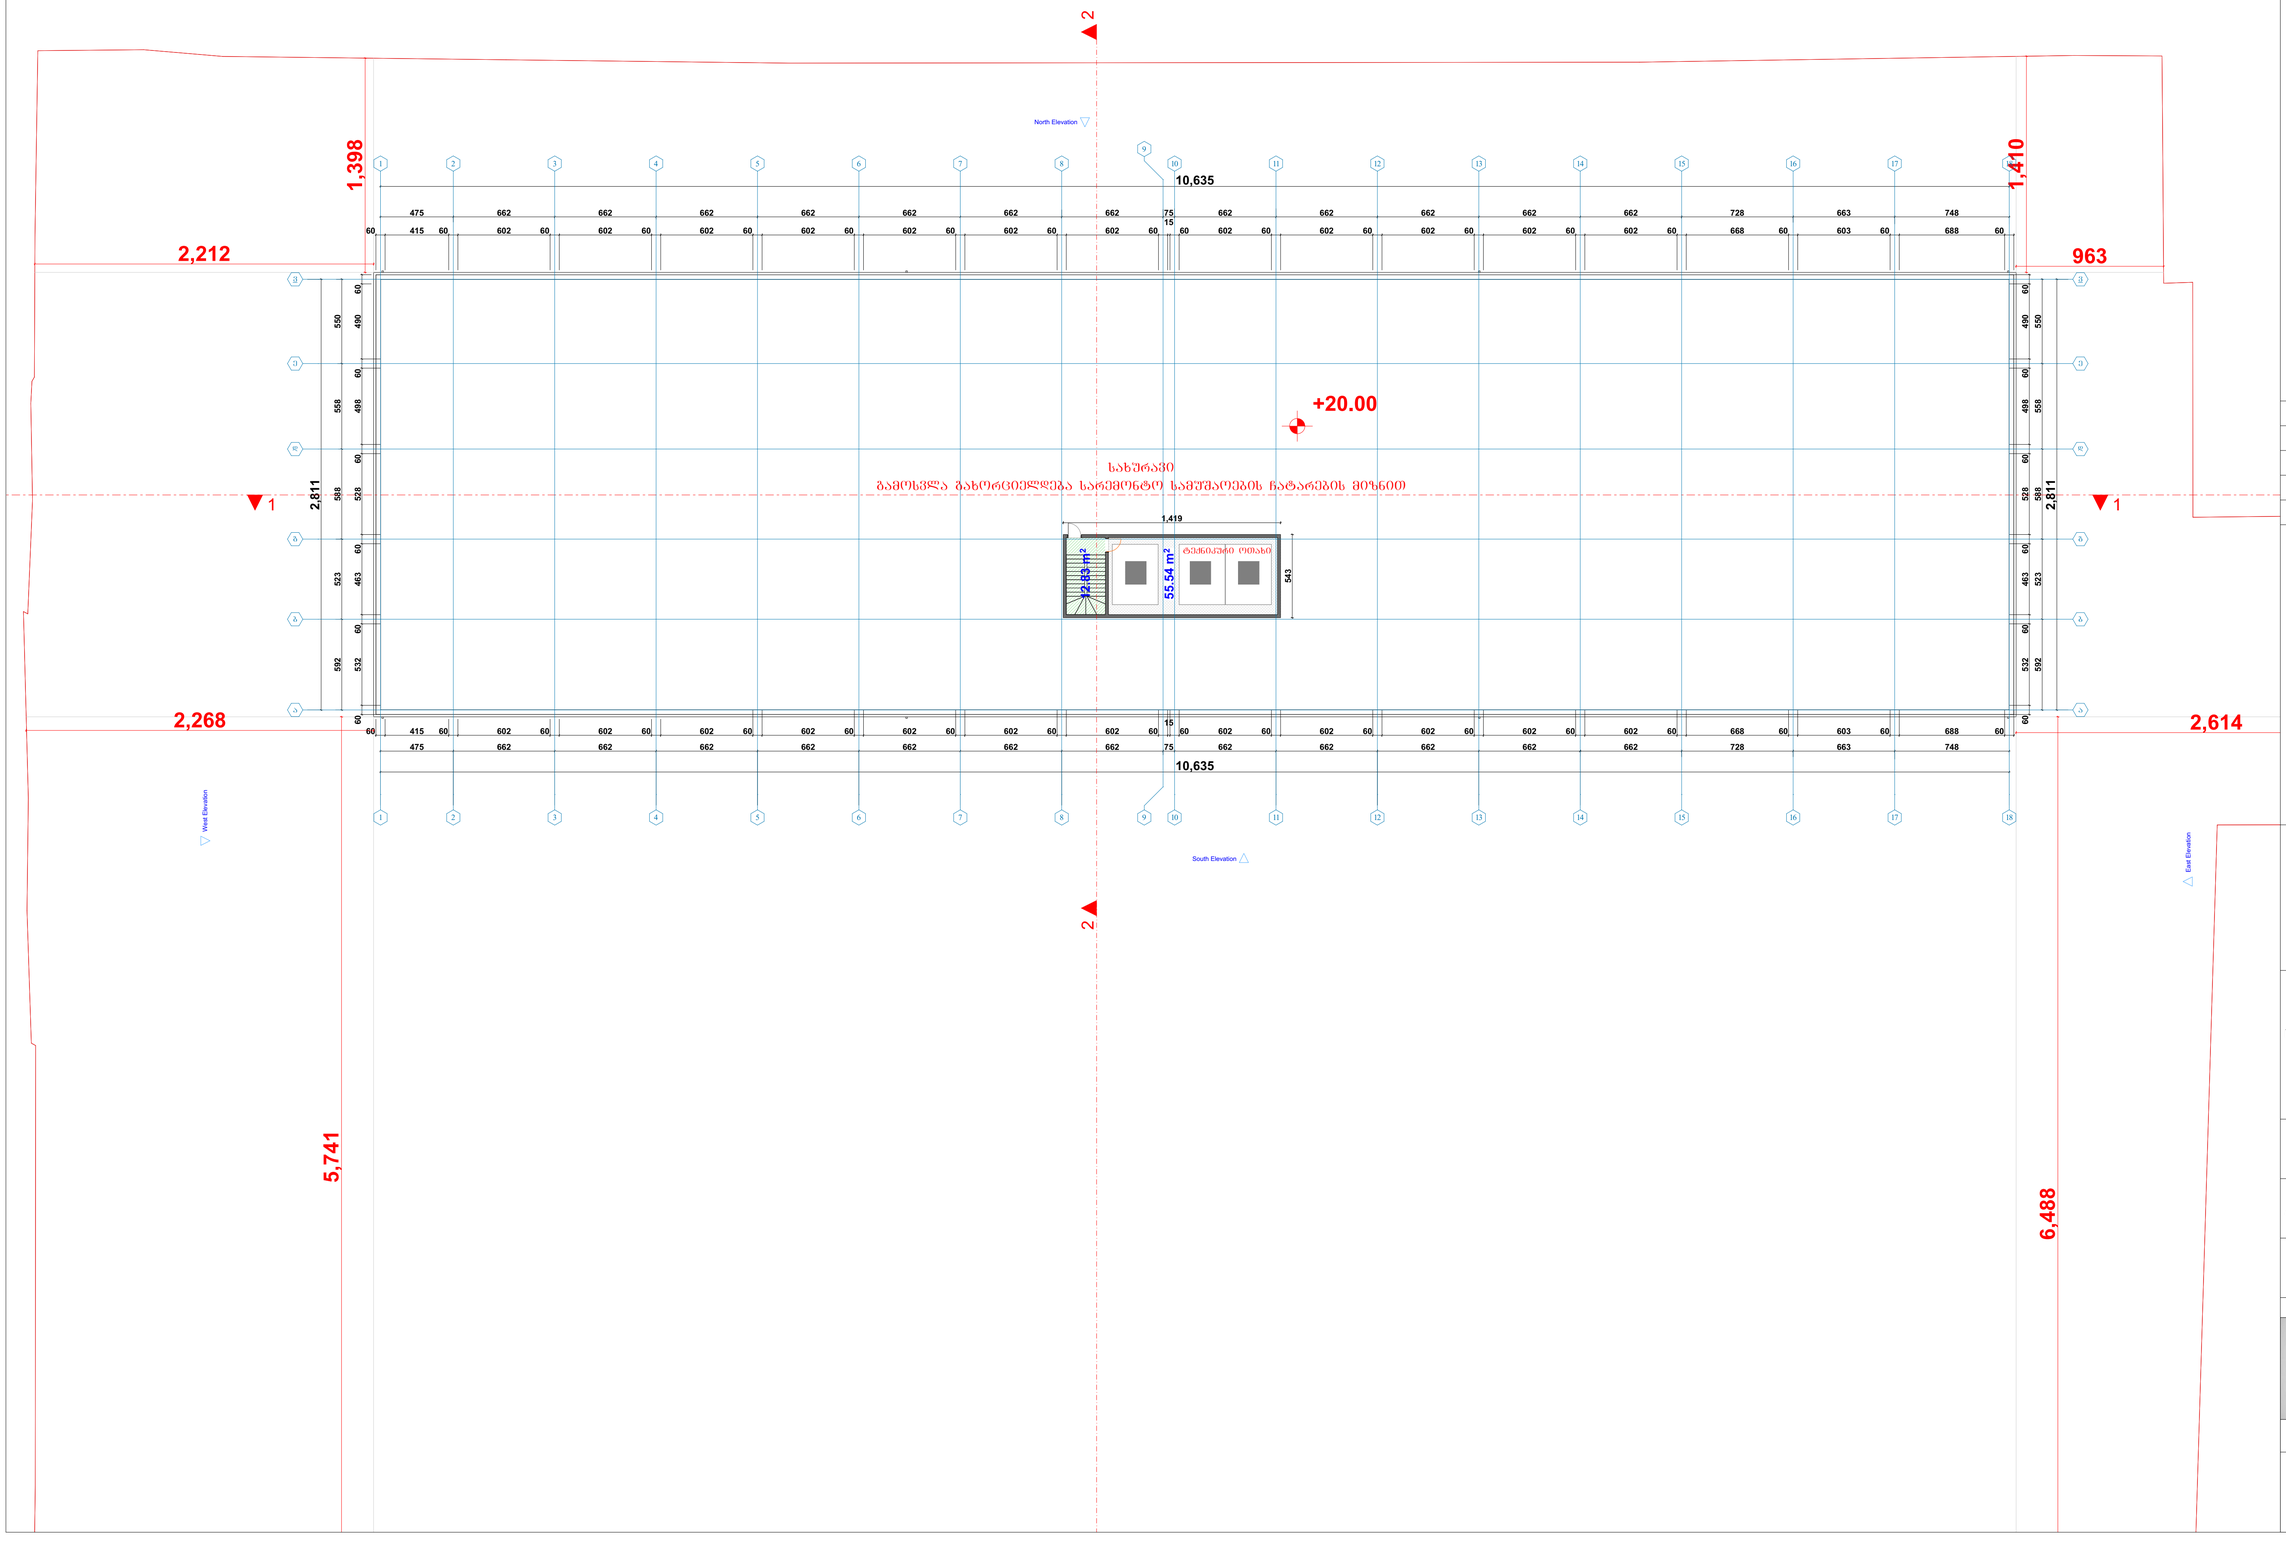

GSPublisherVersion 0.0.100.100

55.54

m2

West Elevation
South Elevation

East Elevation

North Elevation

10,635

2,811

10,635

2,811

475 662 662 662 662 662 662 662 75 662 662 662 662 662 728 663 748

60 415 60 602 60 602 60 602 60 602 60 602 60 602 60 602 60

15
60 602 60 602 60 602 60 602 60 602 60 668 60 603 60 688 60

60 532 60 463 60 528 60 498 60 490 60

592 523 588 558 550

475 662 662 662 662 662 662 662 75 662 662 662 662

60 415 60 602 60 602 60 602 60 602 60 602 60 602 60 602 60

15
60 602 60 602 60 602 60 602 60 602 60 668 60 603 60 688 60

60 532 60 463 60 528 60 498 60 490 60

592 523 588 558 550

662 728 663 748

1,419

543

2,212

1,398

2,268

5,741

2,614

6,488

963

1,410

+20.00

12.83

m2

სახურავი
გამოსვლა გახორციელდება სარემონტო სამუშაოების ჩატარების მიზნით

ტექნიკური ოთახი

2

1 1

2

18

18

17

17

16

16

15

15

14

14

13

13

12

12

11

11

10

10

v v

e e

d d

g g

b b

a a

9

9

8

8

7

7

6

6

5

5

4

4

3

3

2

2

1

1

მთ.არქიტექტორი

ფურცელი ფურცლები

ფურცლის სახელი

ობიექტის მისამართი

დამკვეთი

ობიექტის სახელწოდება:

პროექტის ნაწილი:

რევიზია თარიღი

A 1

ფორმატი

ქ. თბილისი,გ.ნადარეიშვილის
ქუჩა #4(ნაკვ9/2)/ჩიხი სამგორი,
#4a

სასაწყობე შენობა-ნაგებობის

რეკონსტრუქციის (დაშენება-

მიშნებეა) არქიტექტურული

ნაწილი

დირექტორი

karlo

მშვიდობაძე

დავით როგავა გიორგი ხუციშვილი თანაავტორი

karlo

მშვიდობაძე

სართულის გეგმა 20.00 ნიშნულზე

masS 1:200

კორეექტირებული საპროექტო გეგმა

სართულის გეგმა 20.00 ნიშნულზე

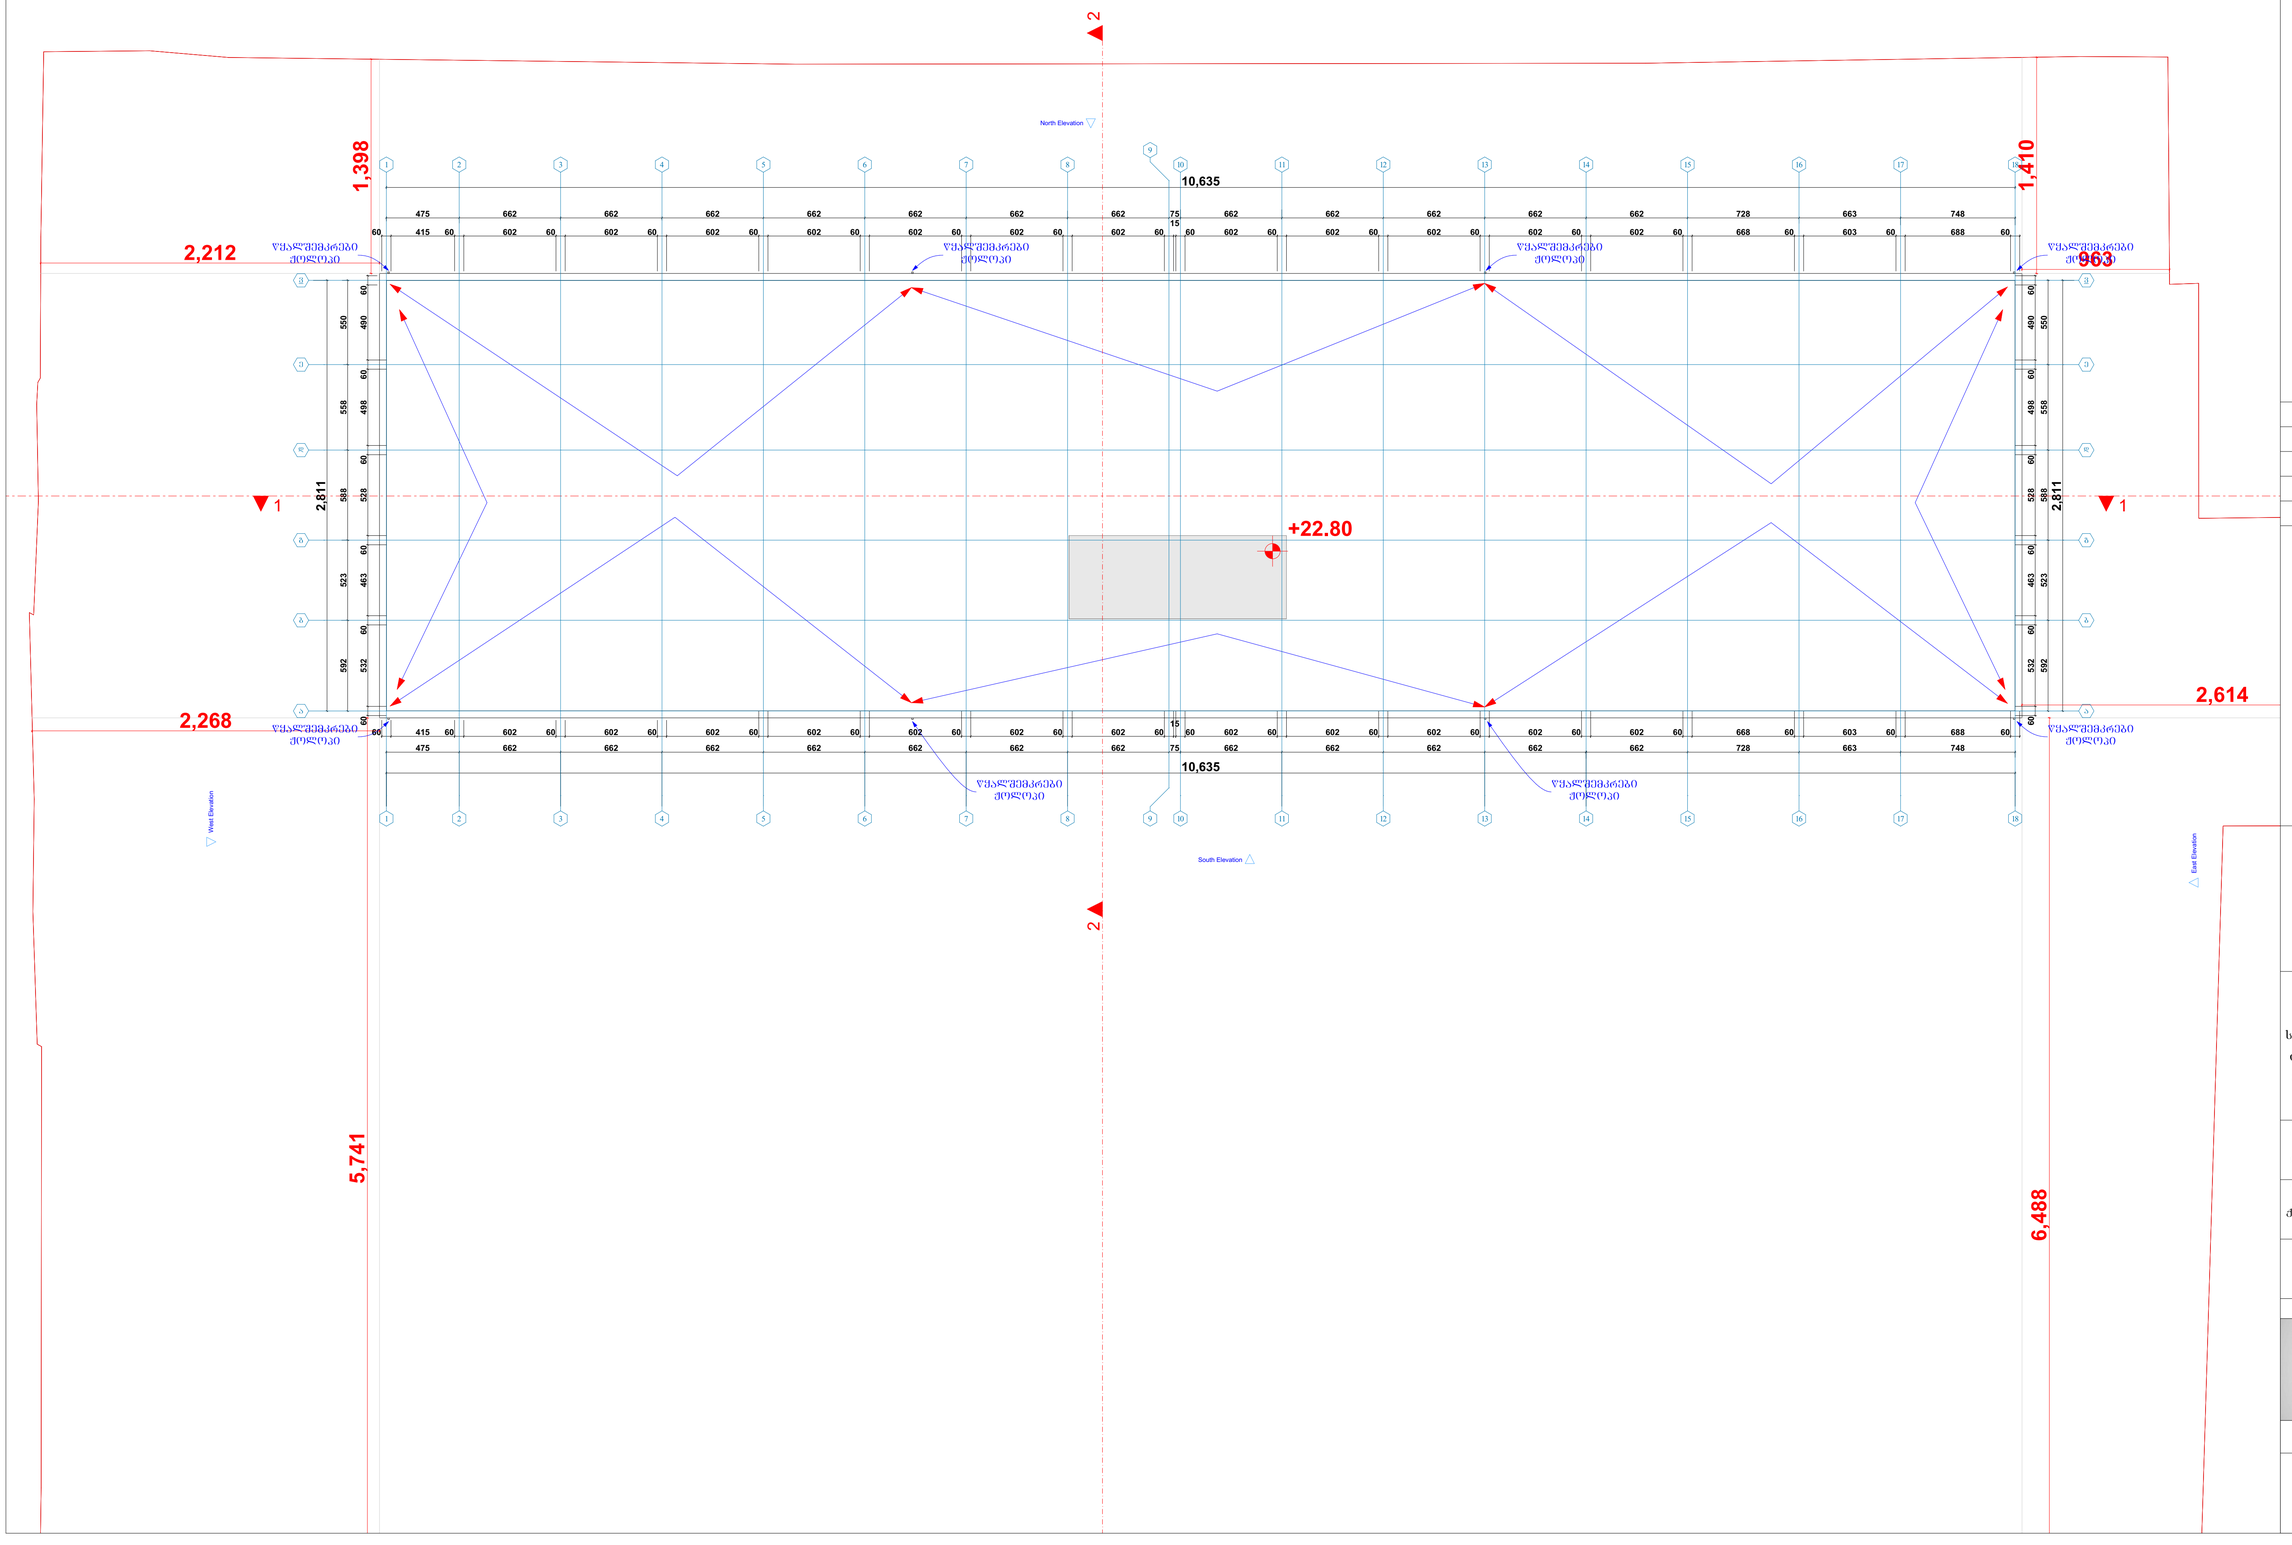

GSPublisherVersion 0.0.100.100

West Elevation
South Elevation

East Elevation

North Elevation

10,635

2,811

10,635

2,811

475 662 662 662 662 662 662 662 75 662 662 662 662 662 728 663 748

60 415 60 602 60 602 60 602 60 602 60 602 60 602 60 602 60

15
60 602 60 602 60 602 60 602 60 602 60 668 60 603 60 688 60

60 532 60 463 60 528 60 498 60 490 60

592 523 588 558 550

475 662 662 662 662 662 662 662 75 662 662 662 662

60 415 60 602 60 602 60 602 60 602 60 602 60 602 60 602 60

15
60 602 60 602 60 602 60 602 60 602 60 668 60 603 60 688 60

60 532 60 463 60 528 60 498 60 490 60

592 523 588 558 550

662 728 663 748

2,614

6,488

5,741

2,268

2,212

1,398

1,410

963

+22.80

წყალშემკრები
Jolopi

წყალშემკრები
Jolopi

წყალშემკრები
Jolopi

წყალშემკრები
Jolopi

წყალშემკრები
Jolopi

წყალშემკრები
Jolopi

წყალშემკრები
Jolopi

წყალშემკრები
Jolopi

2

1 1

2

18

18

17

17

16

16

15

15

14

14

13

13

12

12

11

11

10

10

v v

e e

d d

g g

b b

a a

9

9

8

8

7

7

6

6

5

5

4

4

3

3

2

2

1

1

მთ.არქიტექტორი

ფურცელი ფურცლები

ფურცლის სახელი

ობიექტის მისამართი

დამკვეთი

ობიექტის სახელწოდება:

პროექტის ნაწილი:

რევიზია თარიღი

A 1

ფორმატი

ქ. თბილისი,გ.ნადარეიშვილის
ქუჩა #4(ნაკვ9/2)/ჩიხი სამგორი,
#4a

სასაწყობე შენობა-ნაგებობის

რეკონსტრუქციის (დაშენება-

მიშნებეა) არქიტექტურული

ნაწილი

დირექტორი

karlo

მშვიდობაძე

დავით როგავა გიორგი ხუციშვილი თანაავტორი

karlo

მშვიდობაძე

სახურავის გეგმა

masS 1:200

კორეექტირებული საპროექტო გეგმა

სახურავის გეგმა

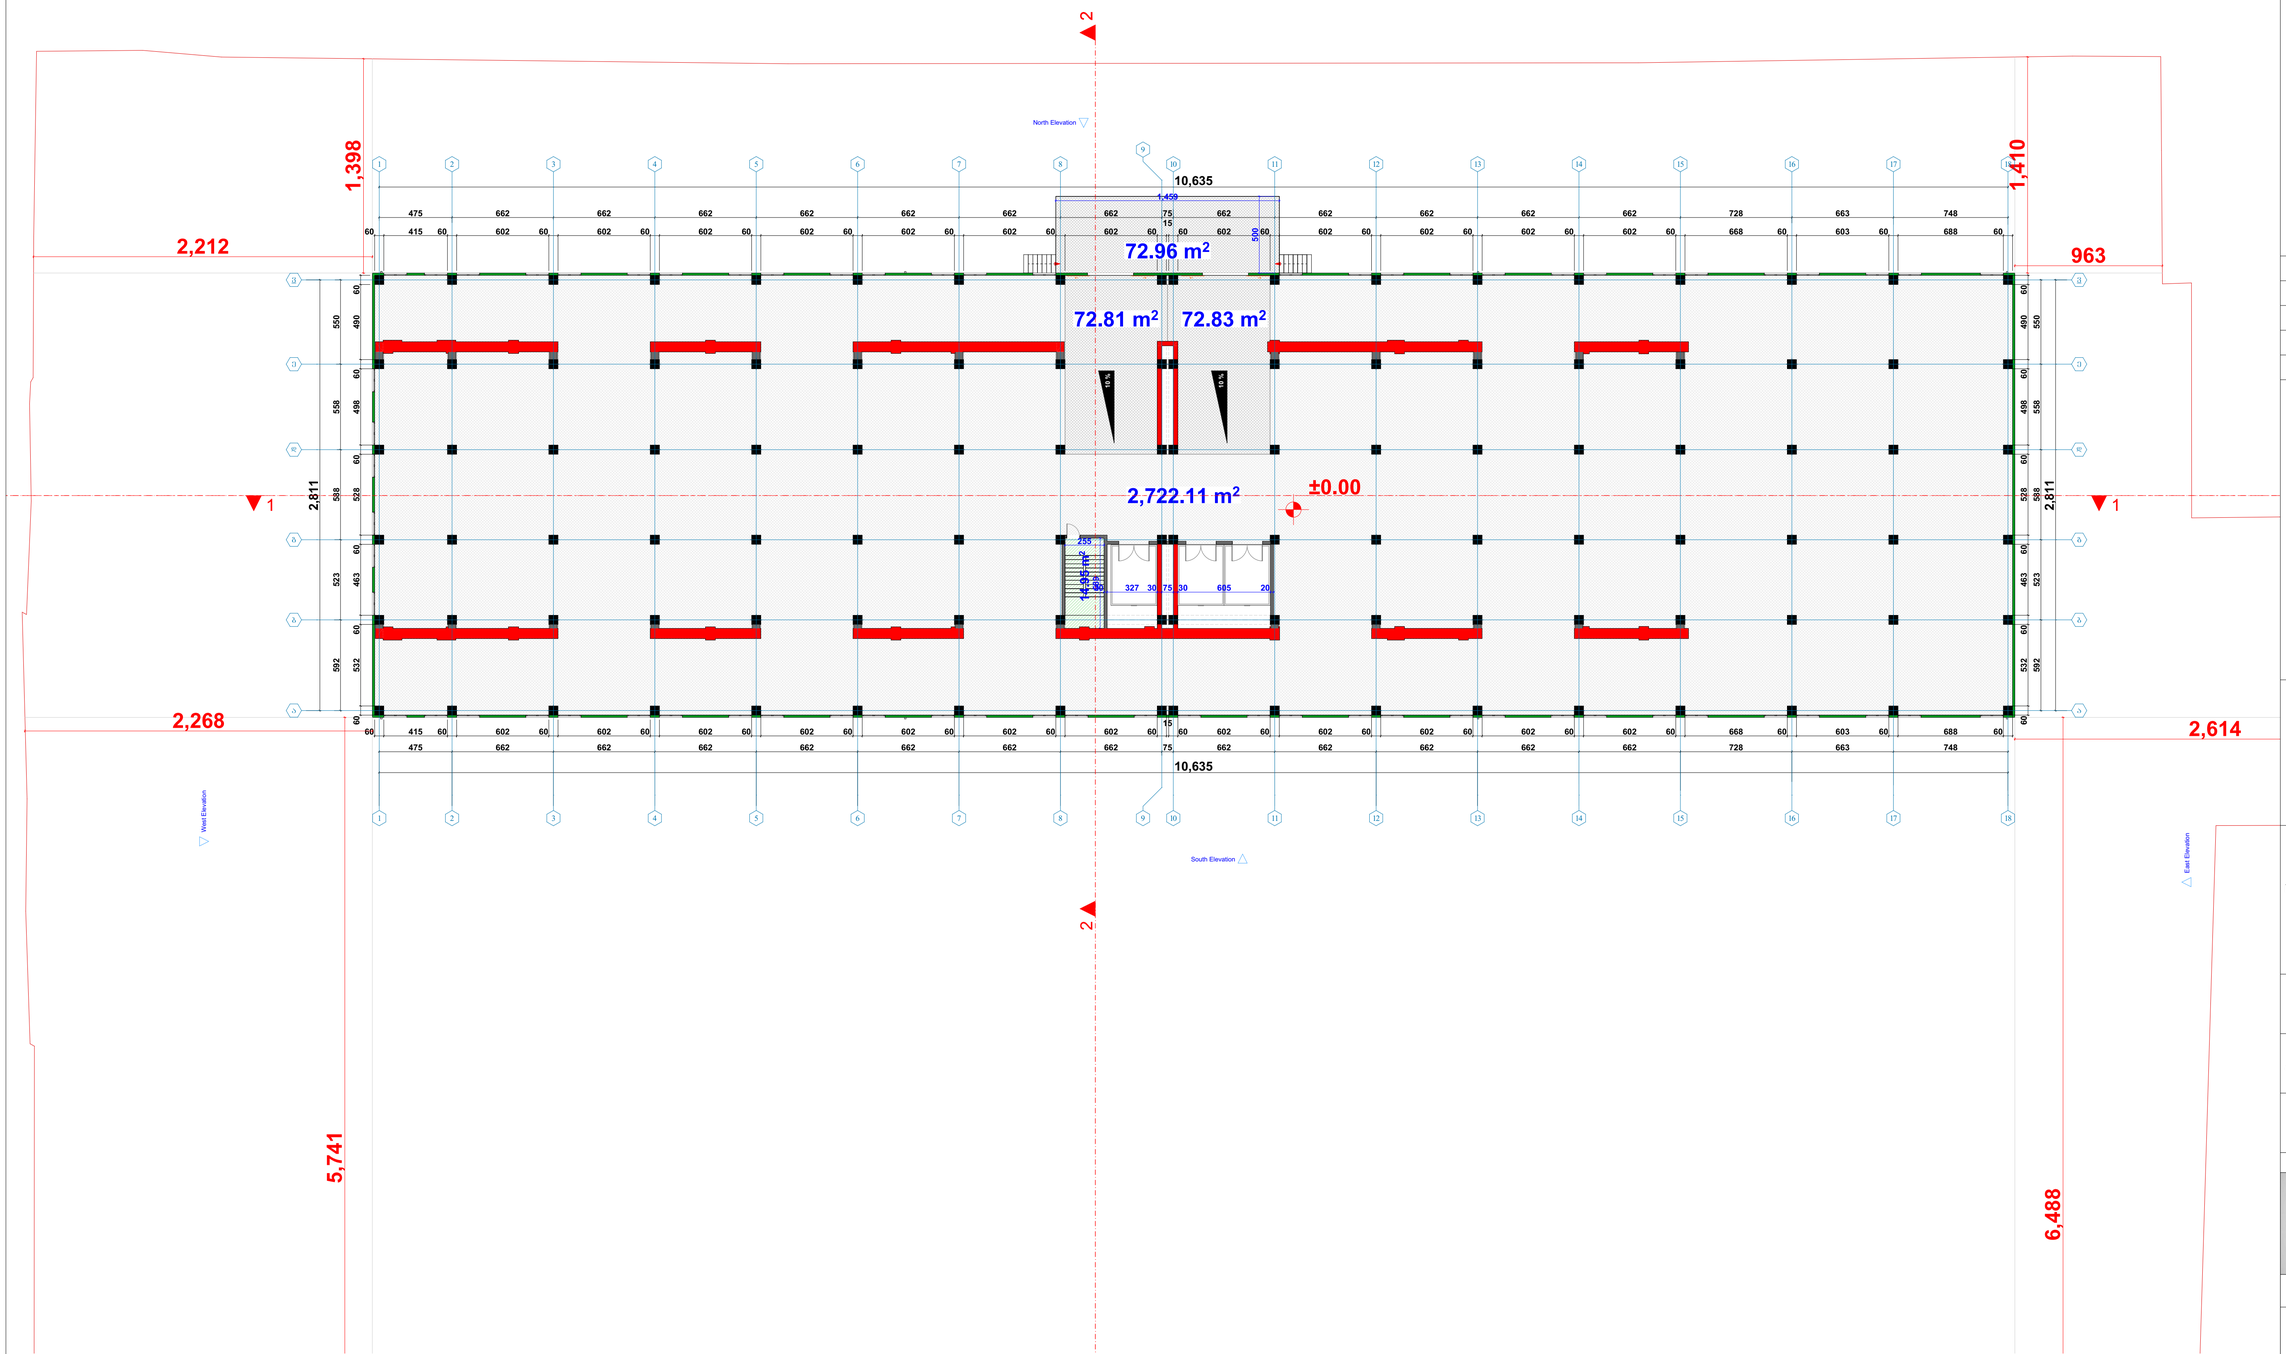

GSPublisherVersion 0.0.100.100

10,635

2,811

10,635

2,811

475 662 662 662 662 662 662 662 75 662 662 662 662 662 728 663 748

60 415 60 602 60 602 60 602 60 602 60 602 60 602 60 602 60

15
60 602 60 602 60 602 60 602 60 602 60 668 60 603 60 688 60

60 532 60 463 60 528 60 498 60 490 60

592 523 588 558 550

475 662 662 662 662 662 662 662 75 662 662 662 662 662 728 663 748

60 415 60 602 60 602 60 602 60 602 60 602 60 602 60 602 60

15
60 602 60 602 60 602 60 602 60 602 60 668 60 603 60 688 60

60 532 60 463 60 528 60 498 60 490 60

592 523 588 558 550

1,459

500

255

589

1,398

2,212 963 1,410

2,614

6,488

2,268

5,741

±0.00

West Elevation
South Elevation

East Elevation

North Elevation

2,722.11 m2

72.83 m2 72.81 m2

72.96 m2

14.95

m2

2

1 1

2

18

18

17

17

16

16

15

15

14

14

13

13

12

12

11

11

10

10

v v

e e

d d

g g

b b

a a

9

9

8

8

7

7

6

6

5

5

4

4

3

3

2

2

1

1

20 327 30 75 30 605 20 10

%
10

%

0. სარტული1 (2) 1:200

სართულის გეგმა 0.00 ნიშნულზე მთ.არქიტექტორი

ფურცელი ფურცლები

ფურცლის სახელი

ობიექტის მისამართი

დამკვეთი

ობიექტის სახელწოდება:

პროექტის ნაწილი:

რევიზია თარიღი

A 1

ფორმატი

ქ. თბილისი,გ.ნადარეიშვილის
ქუჩა #4(ნაკვ9/2)/ჩიხი სამგორი,
#4a

სასაწყობე შენობა-ნაგებობის

რეკონსტრუქციის (დაშენება-

მიშნებეა) არქიტექტურული

ნაწილი

დირექტორი

karlo

მშვიდობაძე

დავით როგავა გიორგი ხუციშვილი თანაავტორი

karlo

მშვიდობაძე

სართულის გეგმა 0.00 ნიშნულზე

masS 1:200

კორეექტირებული საპროექტო გეგმა