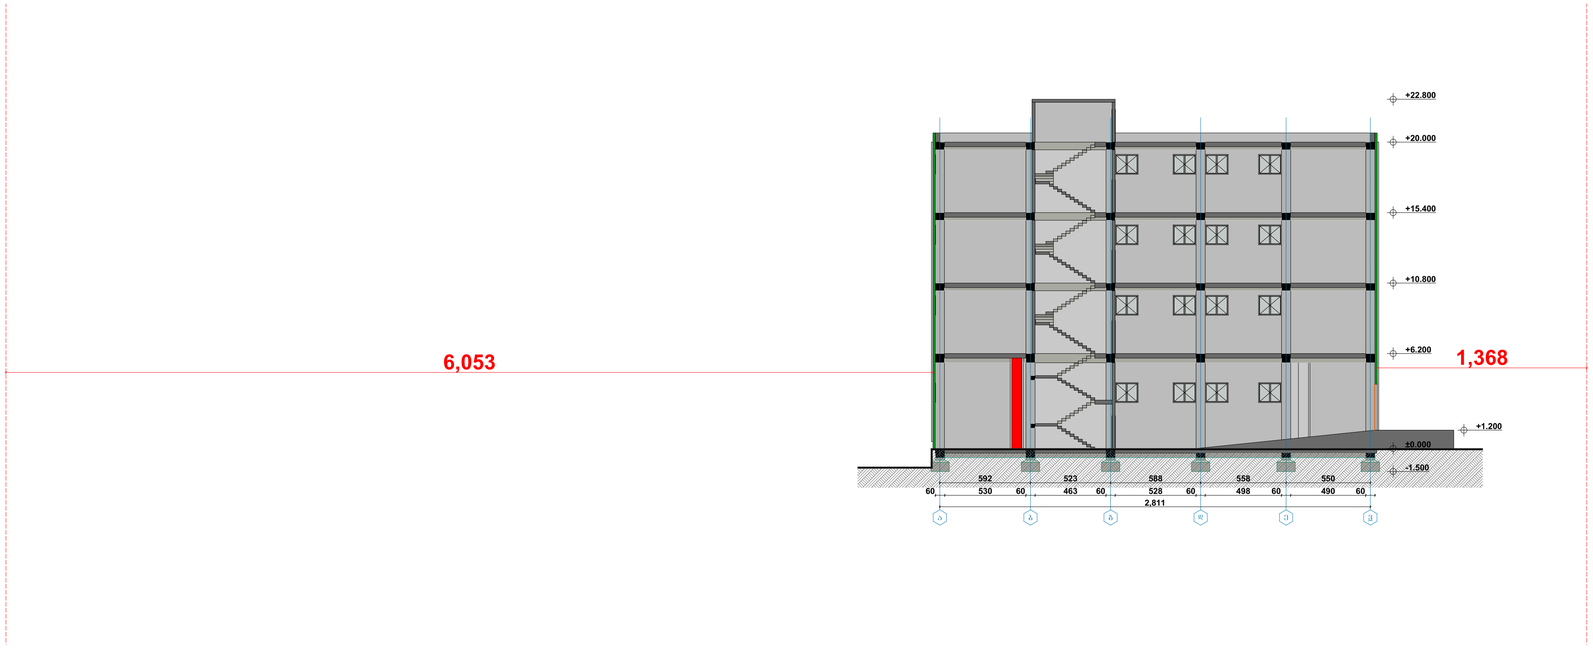

GSPublisherVersion 0.0.100.100

18 17 16 15 14 13 12 11 10 9 8 7 6 5 4 3 2 1

748 663 728 662 662 662 662 662 75 662 662 662 662 662 662 662 475

-1.500

±0.000

+6.200

+10.800

+15.400

+20.000

+22.800

60 688 60 603 60 668 60 602 60 602 60 602 60 602 60 602 60

15
60 602 60 602 60 602 60 602 60 602 60 602 60 602 60 415 60
10,635

1,154 2,228

a b g d e v

592 523 588 558 550

2,811

60 530 60 463 60 528 60 498 60 490 60

-1.500

±0.000

+6.200

+10.800

+15.400

+20.000

+22.800

6,053 1,368

+1.200

1 Building Section 1:200

2 Building Section 1:200

მთ.არქიტექტორი

ფურცელი ფურცლები

ფურცლის სახელი

ობიექტის მისამართი

დამკვეთი

ობიექტის სახელწოდება:

პროექტის ნაწილი:

რევიზია თარიღი

A 1

ფორმატი

ქ. თბილისი,გ.ნადარეიშვილის
ქუჩა #4(ნაკვ9/2)/ჩიხი სამგორი,
#4a

სასაწყობე შენობა-ნაგებობის

რეკონსტრუქციის (დაშენება-
მიშნებეა) არქიტექტურული
ნაწილი

დირექტორი

karlo

მშვიდობაძე

დავით როგავა გიორგი ხუციშვილი თანაავტორი

karlo

მშვიდობაძე

1-1 ღერძებში

masS 1:200

კორეექტირებული საპროექტო ჭრილი

საპროექტო ჭრილები
1-1 2-2

2-2 ღერძებში

masS 1:200

კორეექტირებული საპროექტო ჭრილი