კორექტირებული საპროექტო ფასადი
18-1 ღერძებში
მასშ 1:200



კორექტირებული საპროექტო ფასადი
1-18 ღერძებში
მასშ 1:200



North Elevation 1:200

ფორმატი
A 1

რევიზია	თარიღი

დირექტორი პ.ლილე მჭედლიანი

მთ.არქიტექტორი მაია ხუციშვილი

მთანაკეთები პ.ლილე მჭედლიანი

პროექტის ნაწილი:
ობიექტის სახელწოდება:
სახანძრო შენობა-ნაგებობის რეკონსტრუქციის (დაშენება-მიშენება) არქიტექტურული ნაწილი

დამკვეთი
დაკით როგავა

ობიექტის მისამართი
ქ. ბათუმის,ბ.ნადარეიშვილის ქუჩა №4(ნაკვ39/2)/ნიხი სამმორე, №4ა

შენობის სახელი
საპროექტო გეგმა
1-18 18-1 ღერძებში

Mk - architecture

შენობა შენობა

კორექტირებული საპროექტო ფასადი
ა-ვ ღერძებში
მასშ 1:200

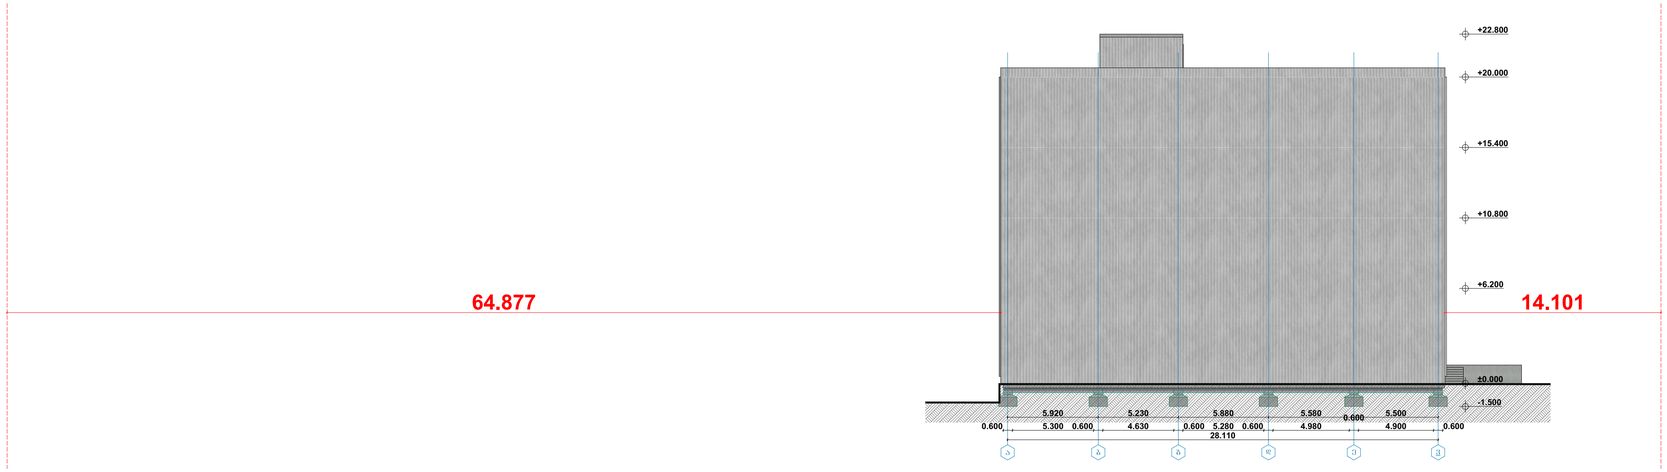

კორექტირებული საპროექტო ფასადი
ვ-ა ღერძებში
მასშ 1:200

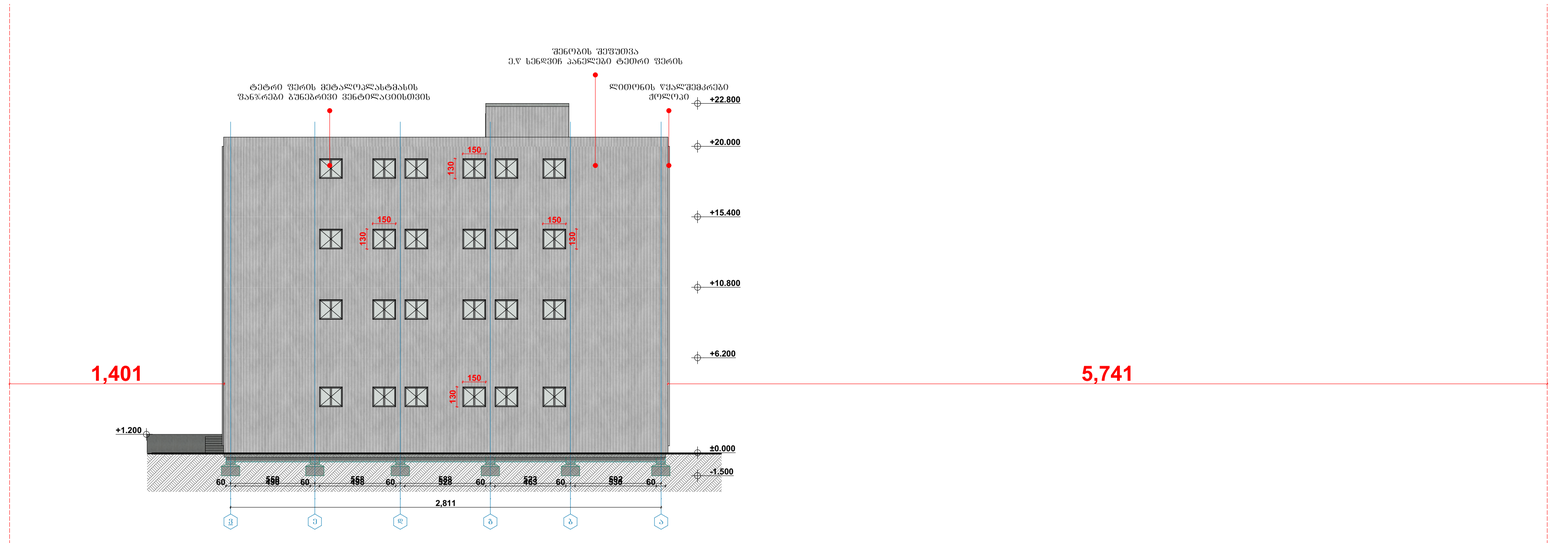

West Elevation 1:200

ფორმატი
A 1

რევიზია	თარიღი

დირექტორი პეტრე მჭედლიშვილი

მთავარი არქიტექტორი ბეთონი ხუციშვილი

თანაავტორი პეტრე მჭედლიშვილი

პროექტის ნაწილი:
ობიექტის სახელწოდება:
სახანძრო შენობა-ნაგებობის რეკონსტრუქციის (დაშენება-მიშენება) არქიტექტურული ნაწილი

დასახელება
დაკით რობაცა

ობიექტის მისამართი
ქ. თბილისი,გ.ნადარეიშვილის ქუჩა №4(ნაკვ39/2)/ნიხი სამპორი, №4ა

ნახაზის სახელი
საპროექტო ფასადები
ა-ვ ვ-ა ღერძებში

Mk - architecture

ფორმატი | ფორმატი