

AR1895201 შეთანხმებული გეგმა

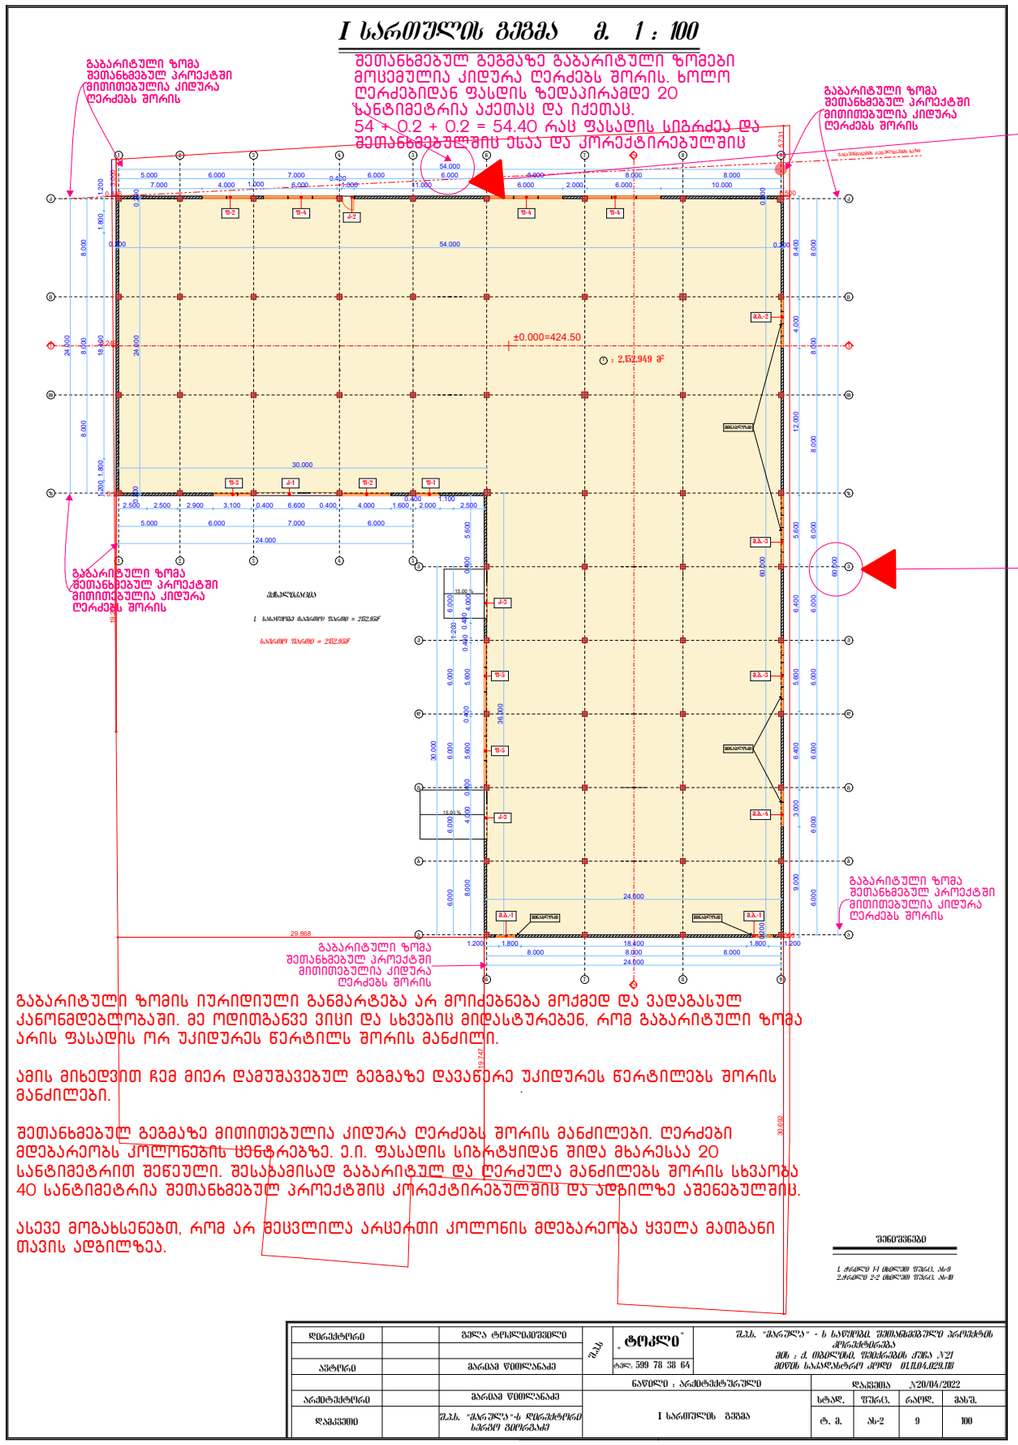

კორექტირებული გეგმა

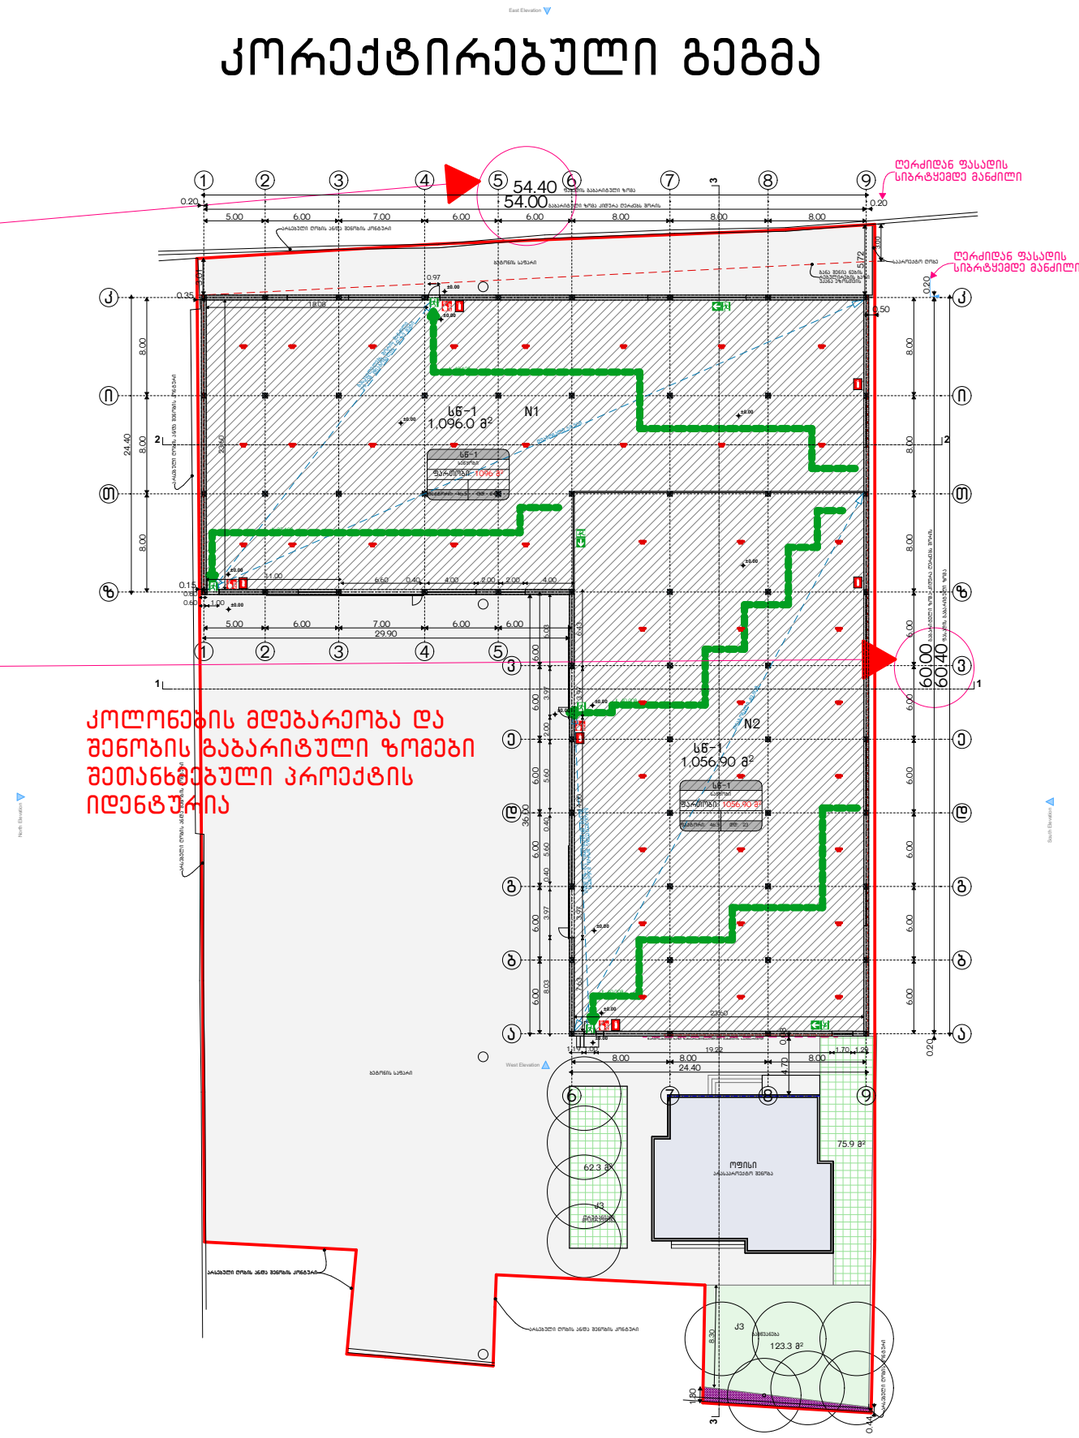

პირობითი აღნიშვნები შენიშვნა:

მისამართი:
თბილისი ფეიქრების ქუჩა N21

01.11.04.029.118 4840 მ²

პროექტის დასახელება:
საწყობი

პროექტის კორექტირება

გვერდის დასახელება:

დამკვეთი:
შპს მარულა
400015229

დირექტორი:
სერგო გიორგაძე

არქიტექტორი:
მარიამ წითლანაძე