ᲙᲝᲠᲔᲔᲥᲢᲘᲠᲔᲑᲣᲚᲘ ᲡᲐᲙᲠᲝᲔᲥᲢᲝ ᲭᲠᲘᲚᲘ
2-2 ᲓᲔᲠᲥᲔᲑᲨᲘ ᲛᲐᲥᲡᲘᲛᲐᲚᲣᲠᲘ ᲡᲘᲛᲐᲓᲚᲘᲡ ᲑᲐᲜᲡᲐᲖᲓᲕᲠᲐ
ᲛᲐᲡᲨ 1:200

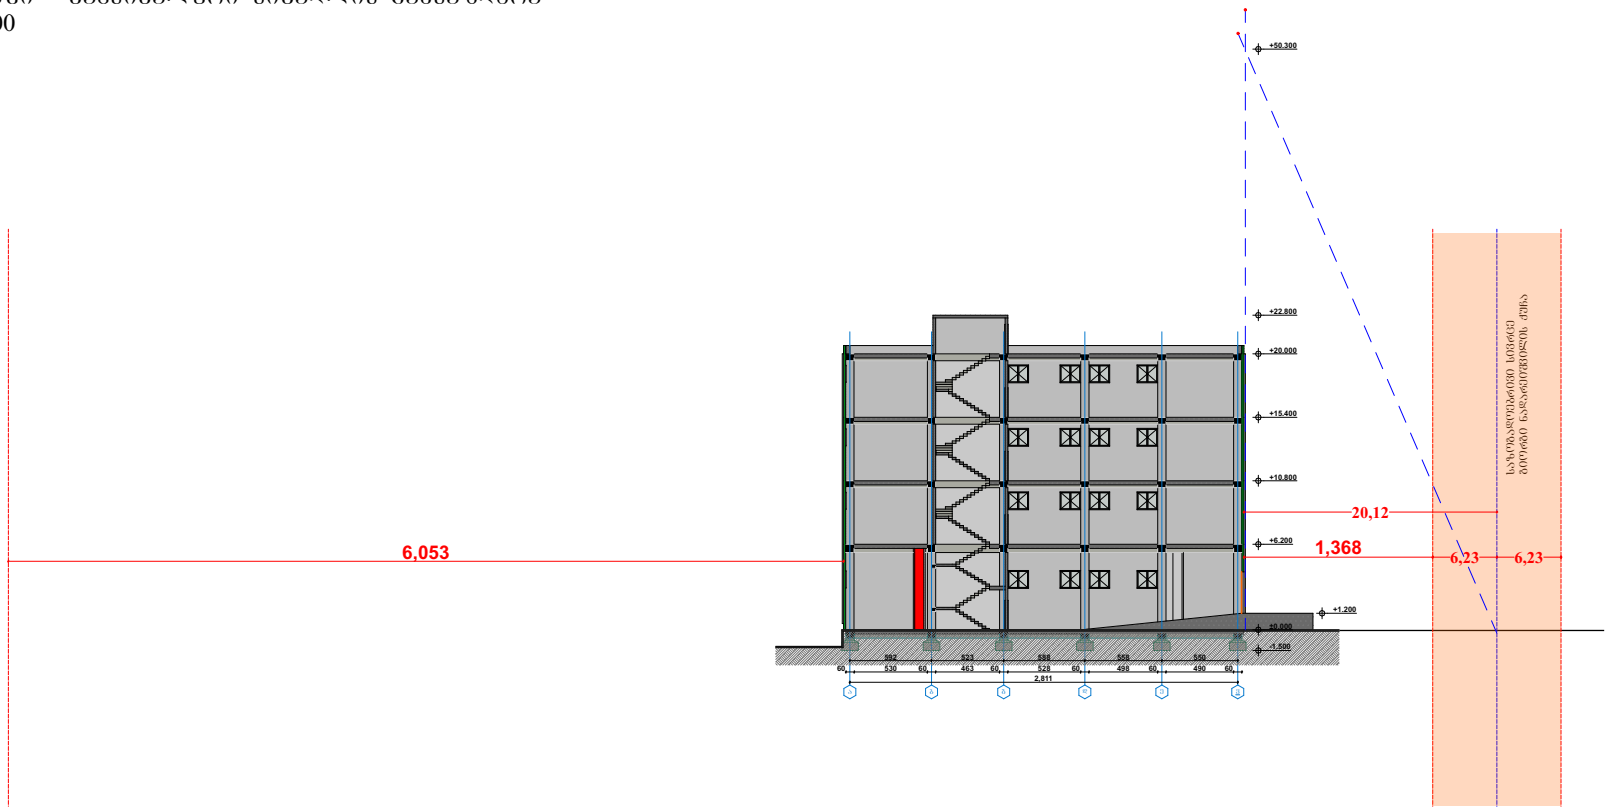

2

ფორმატი
A 1

რევიზია	თარიღი

ლირეკტორი კარლო მშვიდობაძე	მთ.არქიტექტორი ბიორბი ხუციშვილი	თანაავტორი კარლო მშვიდობაძე

პროექტის ნაწილი:
ობიექტის სახელწოდება:
სასაწყობე შენობა-ნაგებობის
რეკონსტრუქციის (დაშენება-
მიშნებეა) არქიტექტურული
ნაწილი

დამკვეთი
დავით როგავა

ობიექტის მისამართი
ქ. თბილისი,ბ.ნადარეიშვილის
ქუჩა №4(ნაკვ9/2)/ჩიხი სამბორი,
№4ა

ფურცლის სახელი
საკროექტო ჭრილები
1-1 2-2

Mk - architecture

ფურცელი	ფურცლები

კორეექტირებული საპროექტო ბენერალური ბებმა
მაქსიმალური სიმაღლის განმსაზღვრელის ქემა

მასშ 1:500

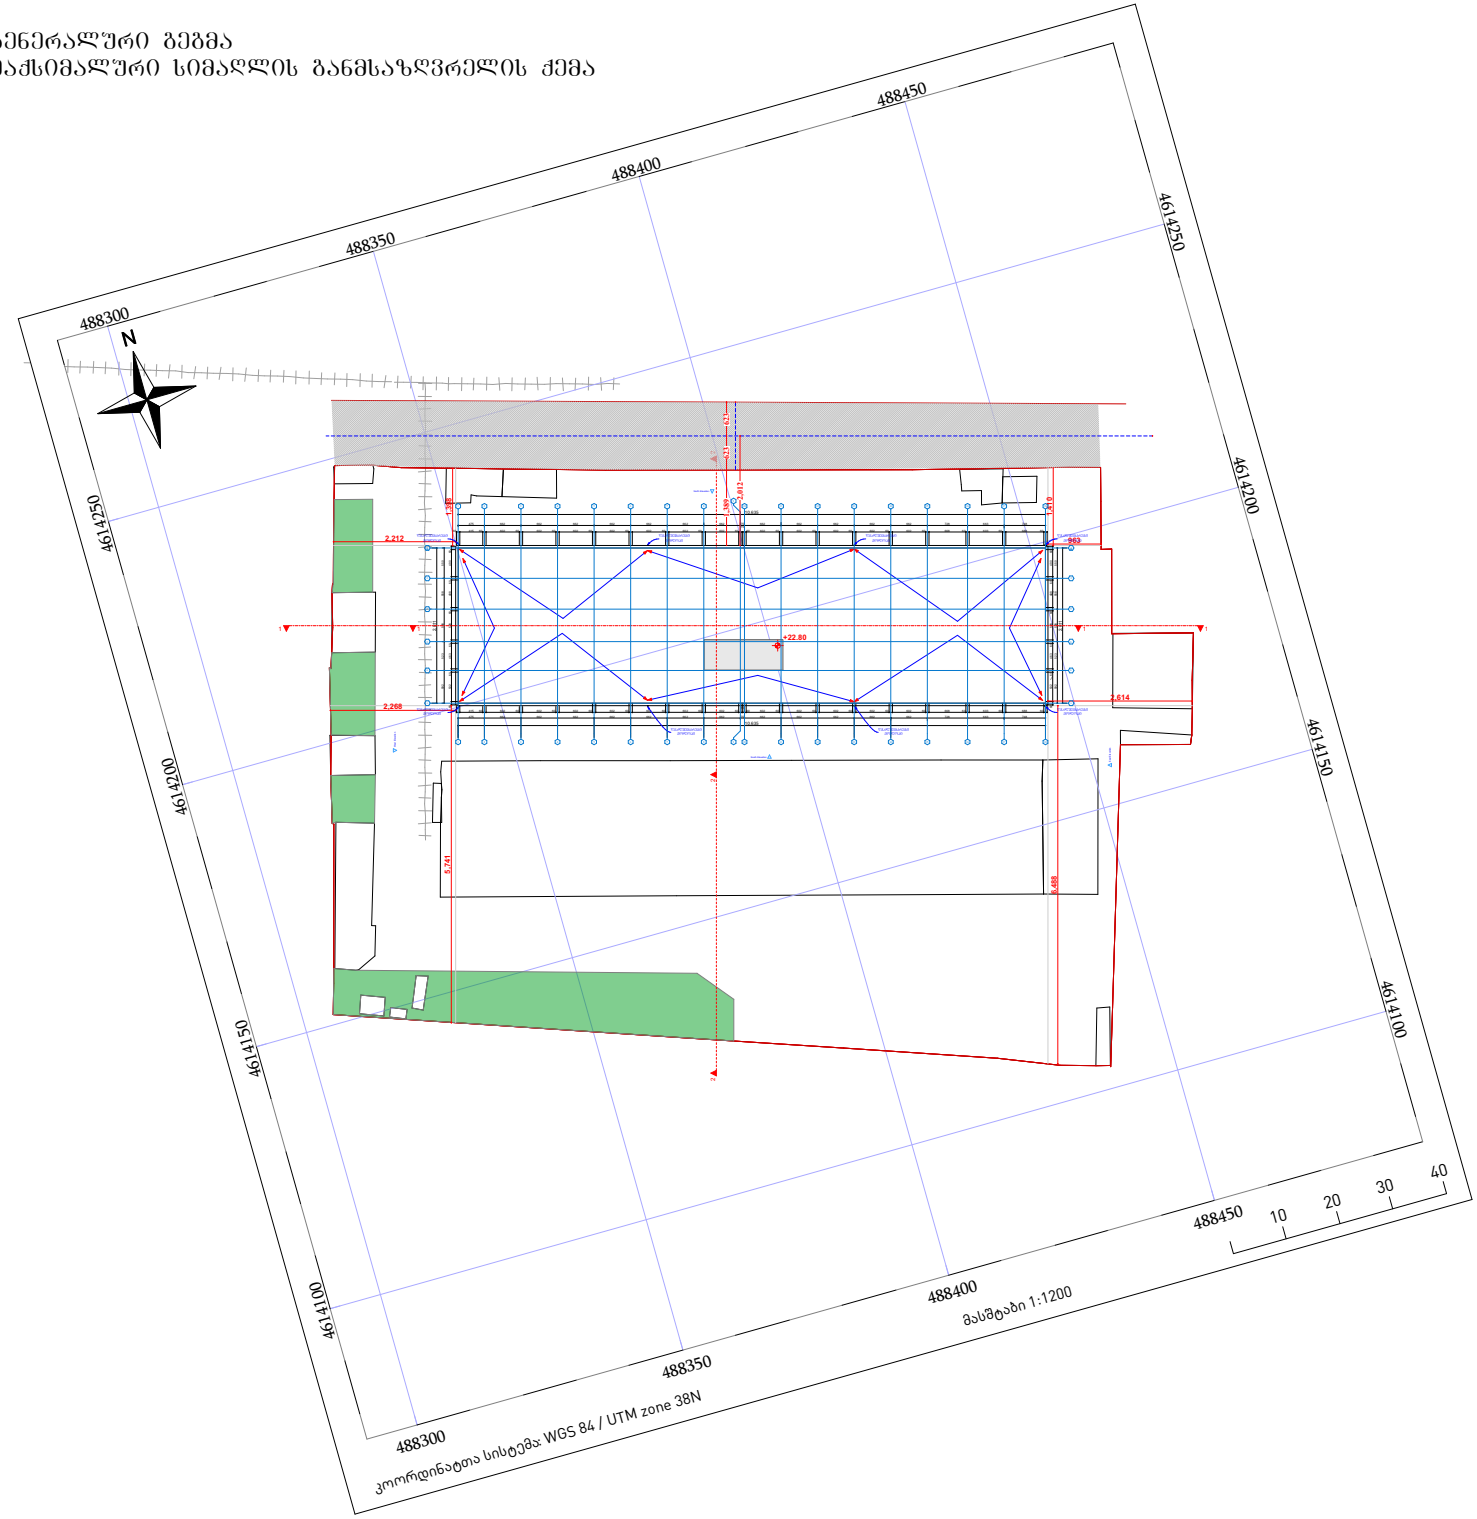

ფორმატი
A 1

რევიზია	თარიღი

ლირექტორი კარლო მჭვიდობაძე	მთ.არქიტექტორი ბიორბი ხუციშვილი	თანაავტორი კარლო მჭვიდობაძე	

პროექტის ნაწილი:
ობიექტის სახელწოდება:
სასაწყობე შენობა-ნაგებობის რეკონსტრუქციის (დაშენება-მიშნებეა) არქიტექტურული ნაწილი

დამკვეთი
დავით რობაკა

ობიექტის მისამართი
ქ. თბილისი,ბ.ნადარეიშვილის ქუჩა №4(ნაკვ9/2)/ჩიხი სამბორი, №4ა

ფურცლის სახელი
საპროექტო ბენერალური ბებმა

Mk - architecture

ფურცელი	ფურცლები