სიმაღლის განსაზღვრის სქემა

TBILQALAQPROEQTI
თბილქალაქპროექტი

სიმაღლის განსაზღვრის სქემა (ჭრილი 1-1)
მ:1:200

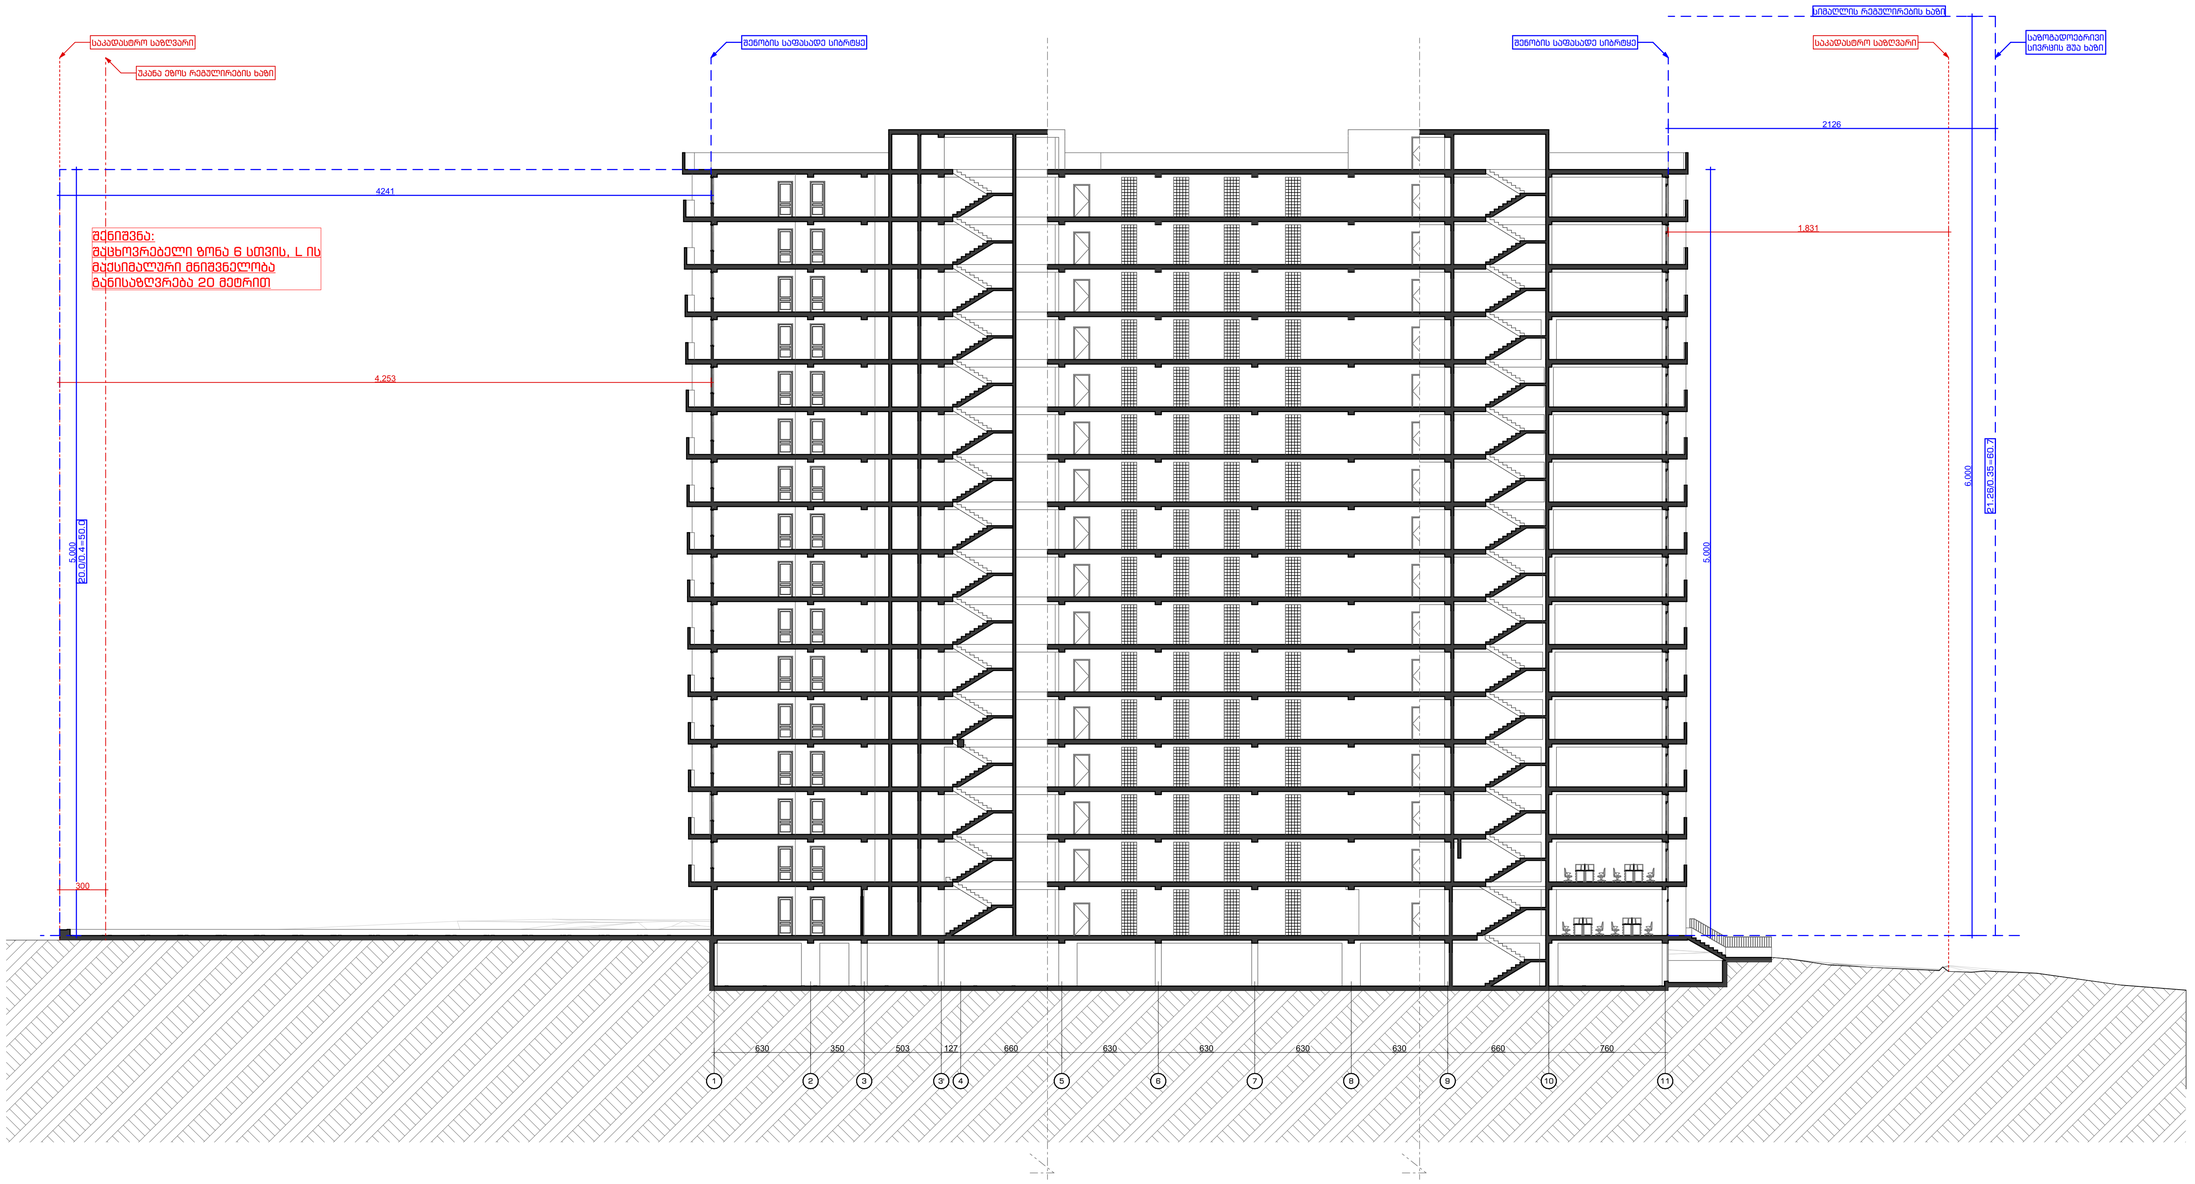

ექსპლიკაცია:	შენიშვნები:	დამკვეთი client company შპს აუტო დოკა ს/კ206027262	მისამართი: Address ქ.თბილისი,ჯავახეთის ქუჩა,№134 ს/კ 01.19.36.012.030			საპროექტო ორგანიზაცია Company name #Contact Company #Contact Full Name
	ზომები მოცემულია სანტიმეტრებში ნიშნულები მოცემულია მეტრებში	პროექტის დასახელება Job Title მრავალფუნქციური კომპლექსი		გვარი	ხელმოწერა	TBILQALAQPROEQTI თბილქალაქპროექტი
			დირექტორი:	ლ.ხუხაშვილი		წყნეთის გზატკეცილი #52 თბილისი საქართველო
		პროექტის აღწერა Project Description არქიტექტურული პროექტი	მთ. არქიტექტორი:	კ.ხვედელიძე		
			არქიტექტორი:	ლ. ხუხახვილი		
			არქიტექტორი:	მ. გეგეშიძე		
			შემსრულე:			

გვერდის დასახელება:		
სიმაღლის განსაზღვრის სქემა (ჭრილი 1-1)		
მასშტაბი: Drawing Scale	1:200	ფურცლის ზომა A1
თარიღი: Date	2023	
პროექტის სტატუსი Project Status	გვერდი Page	გვერდების რაოდენობა Pages
არსებული	A.33	

სიმაღლის განსაზღვრის სქემა (გენგეგმა) მ:1:500

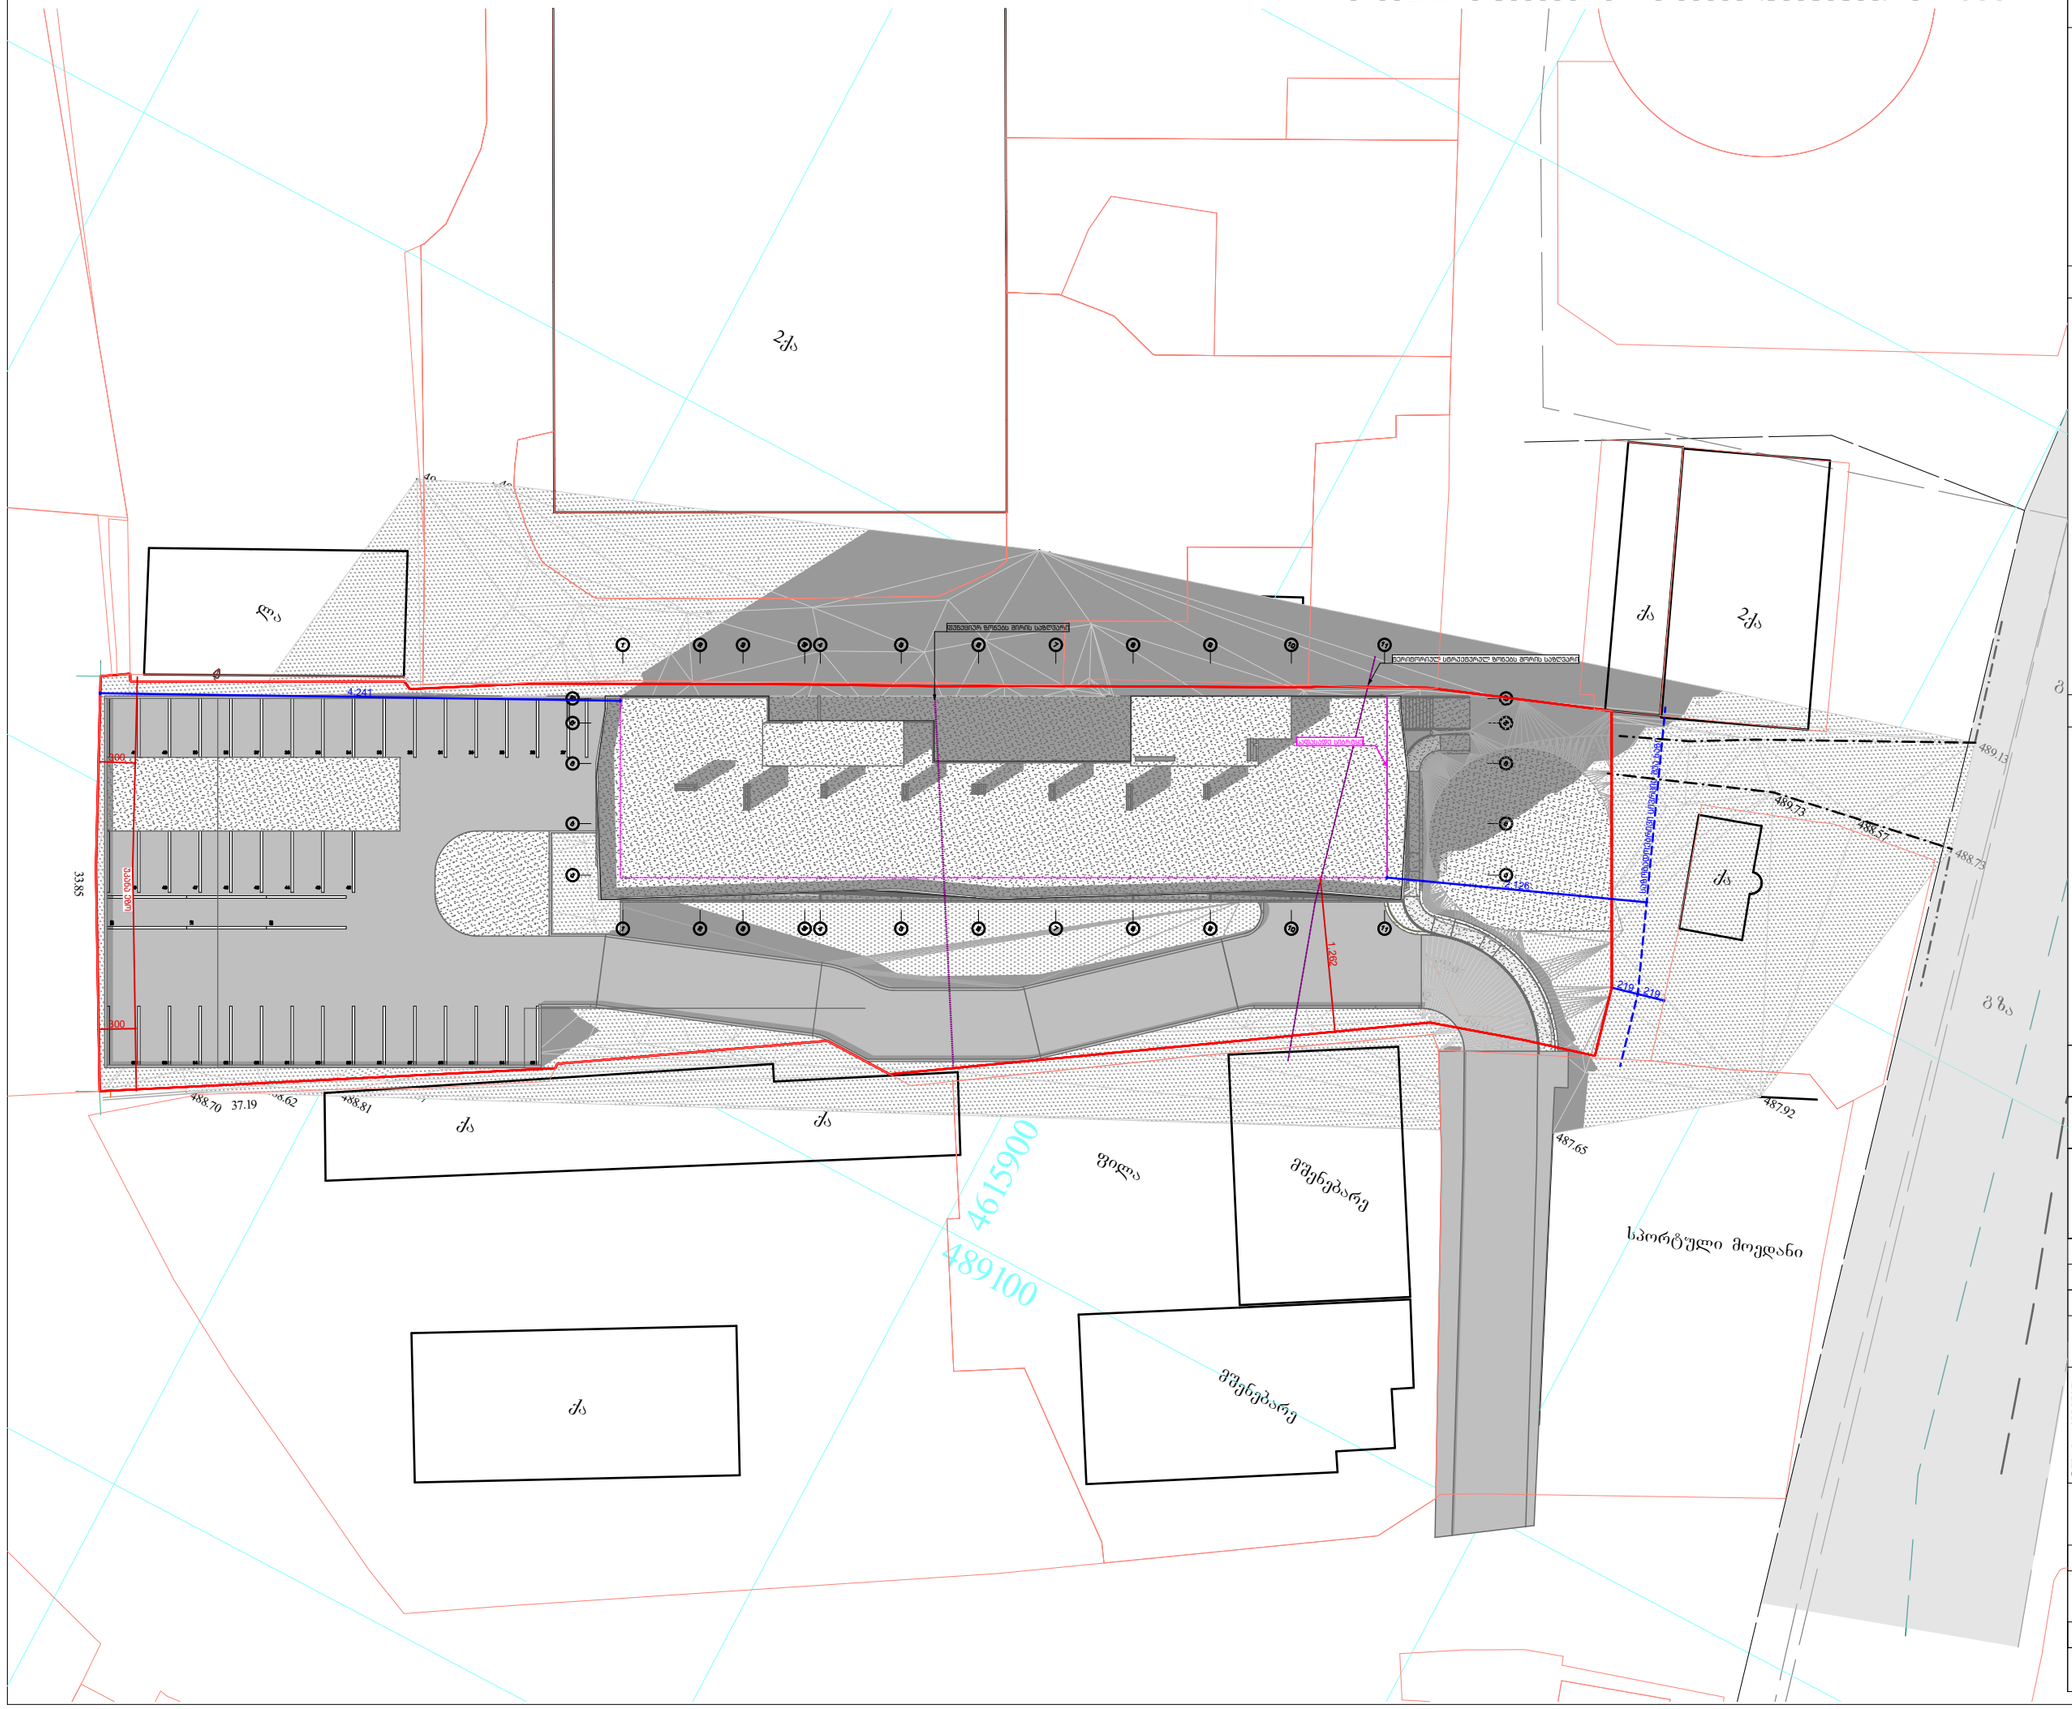
ქ
ქ
ქ