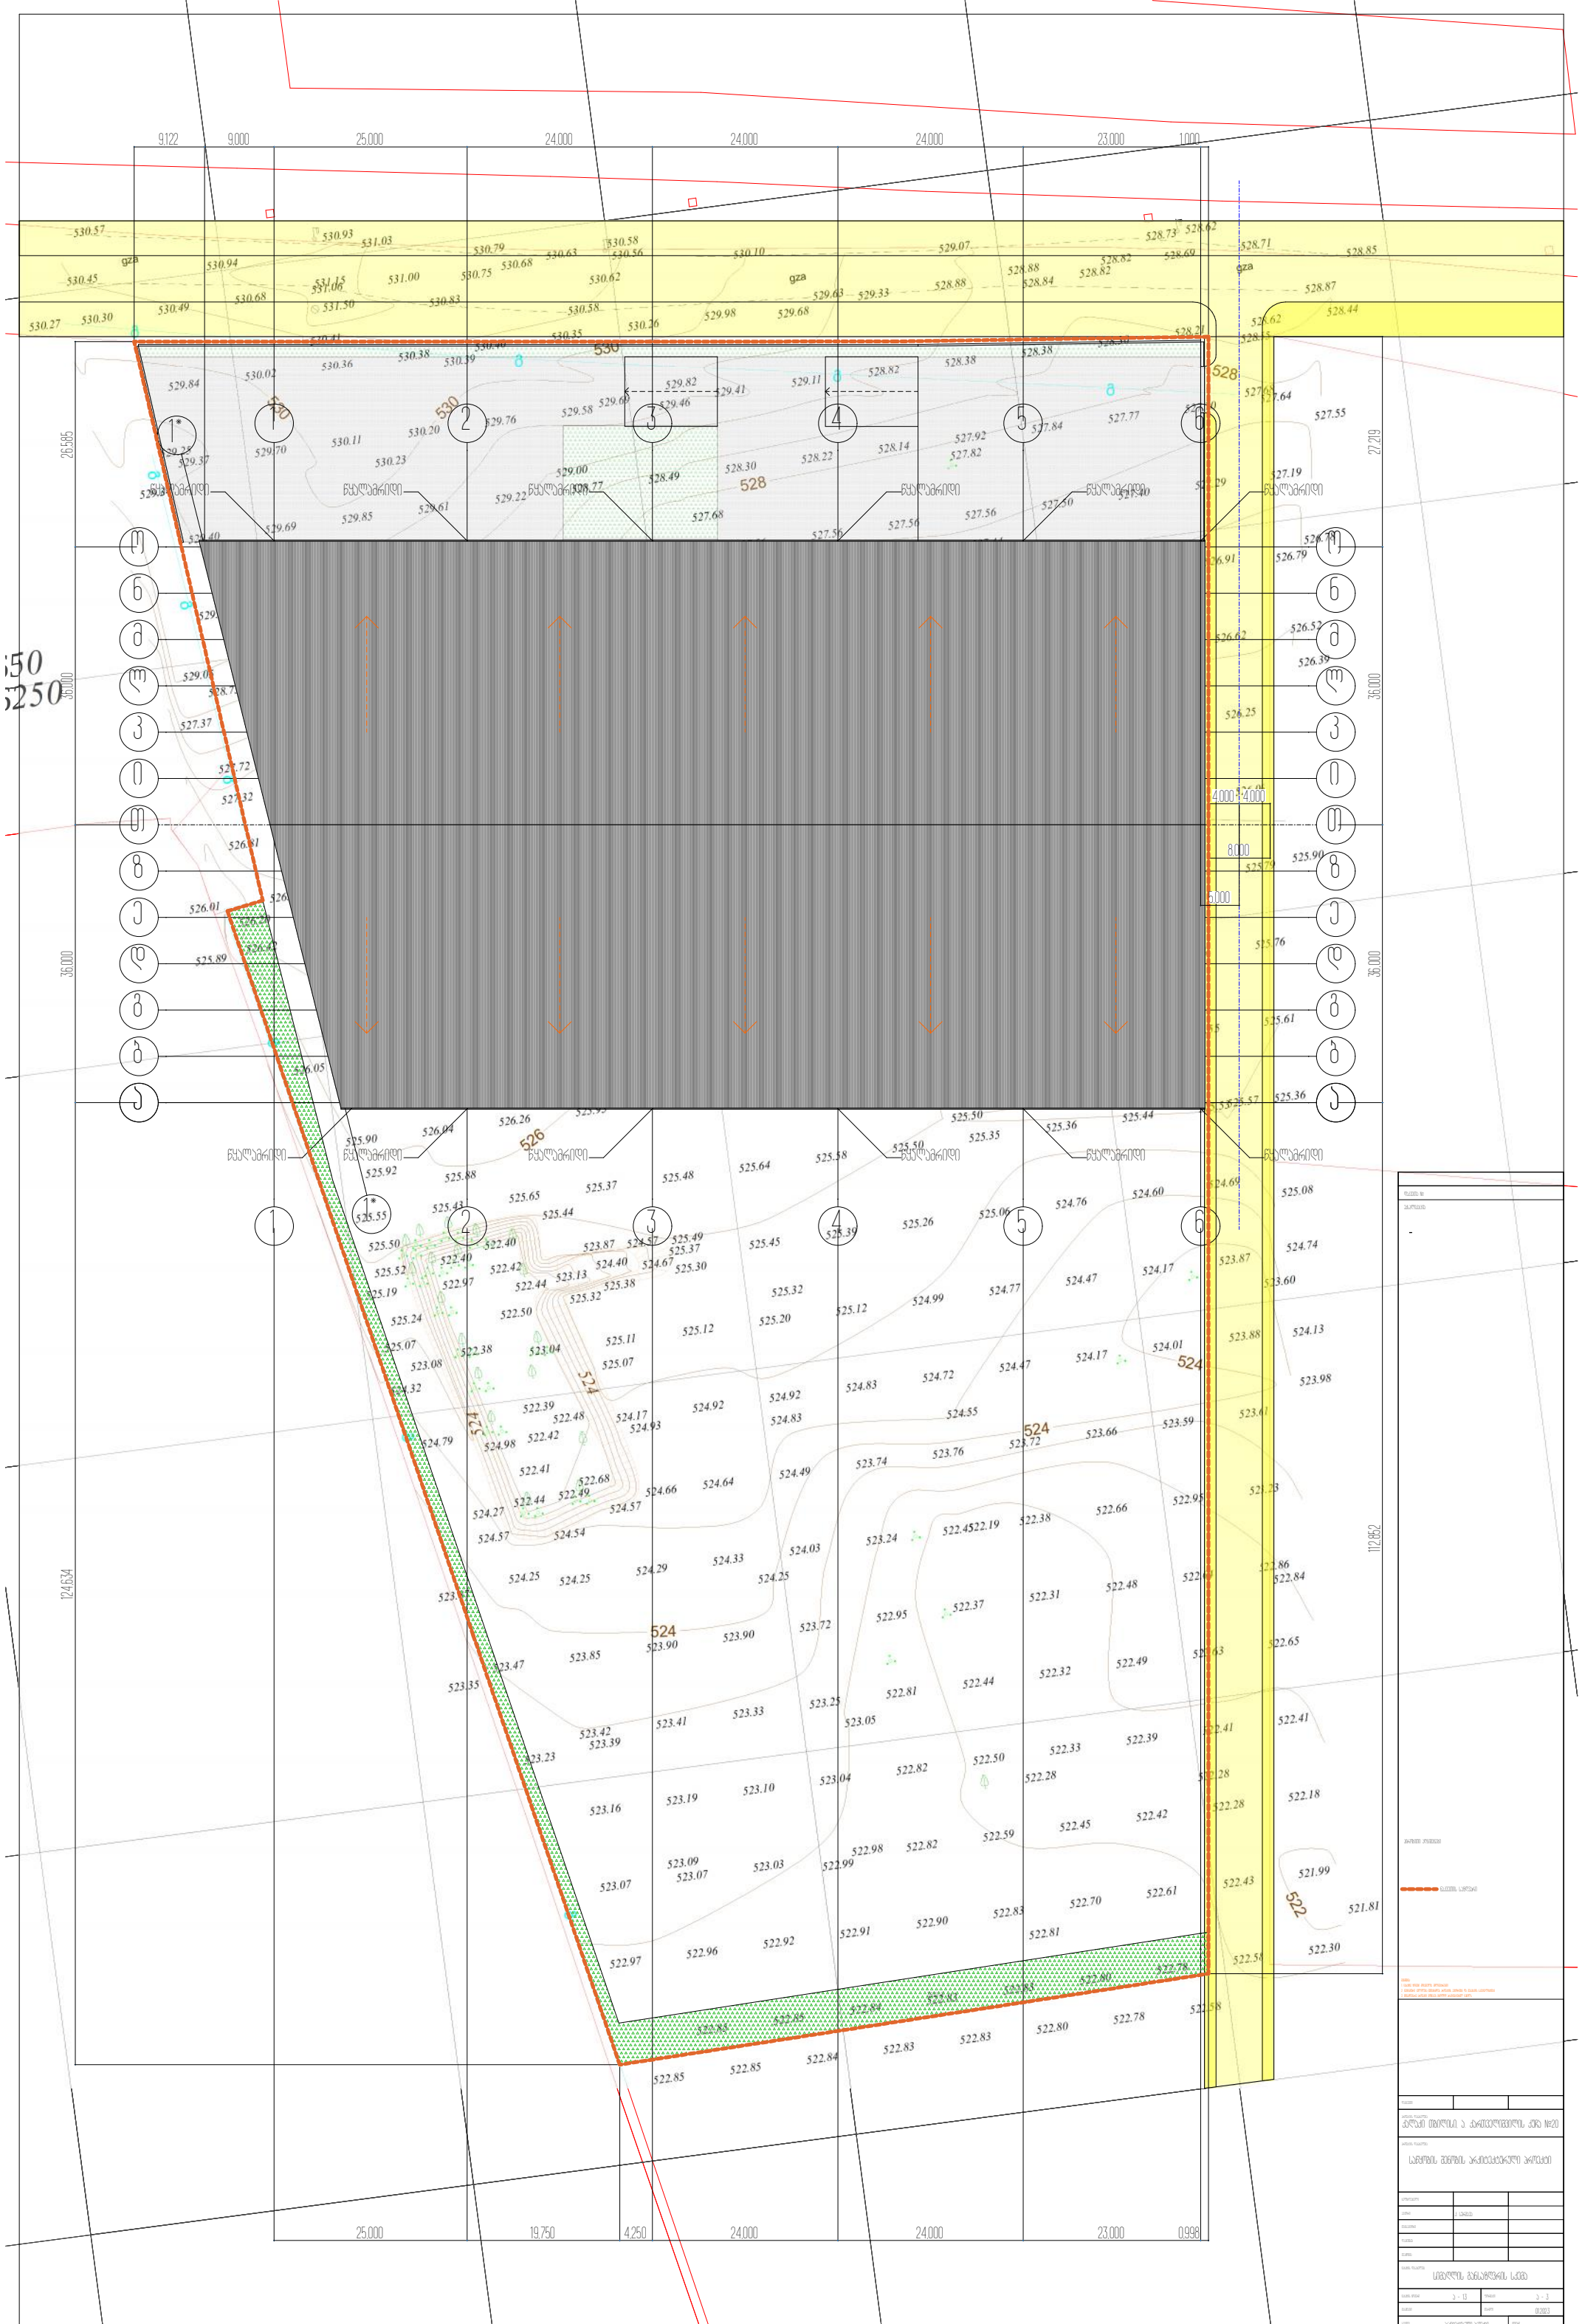
9.122
9.000
25.000
24.000
24.000
24.000
23.000
1.000
26.585
27.219
36.000
35.000
124.634
112.852
4.000
4.000
8.000
6.000
19.750
4.250
0.998
ცუდაბრილი
gza
1*
1
2
3
4
5
6
ა
ბ
გ
დ
ე
ვ
ზ
თ
ი
კ
ლ
მ
ნ
ო
პ
ჟ
რ
ს
ტ
530
528
526
524
522

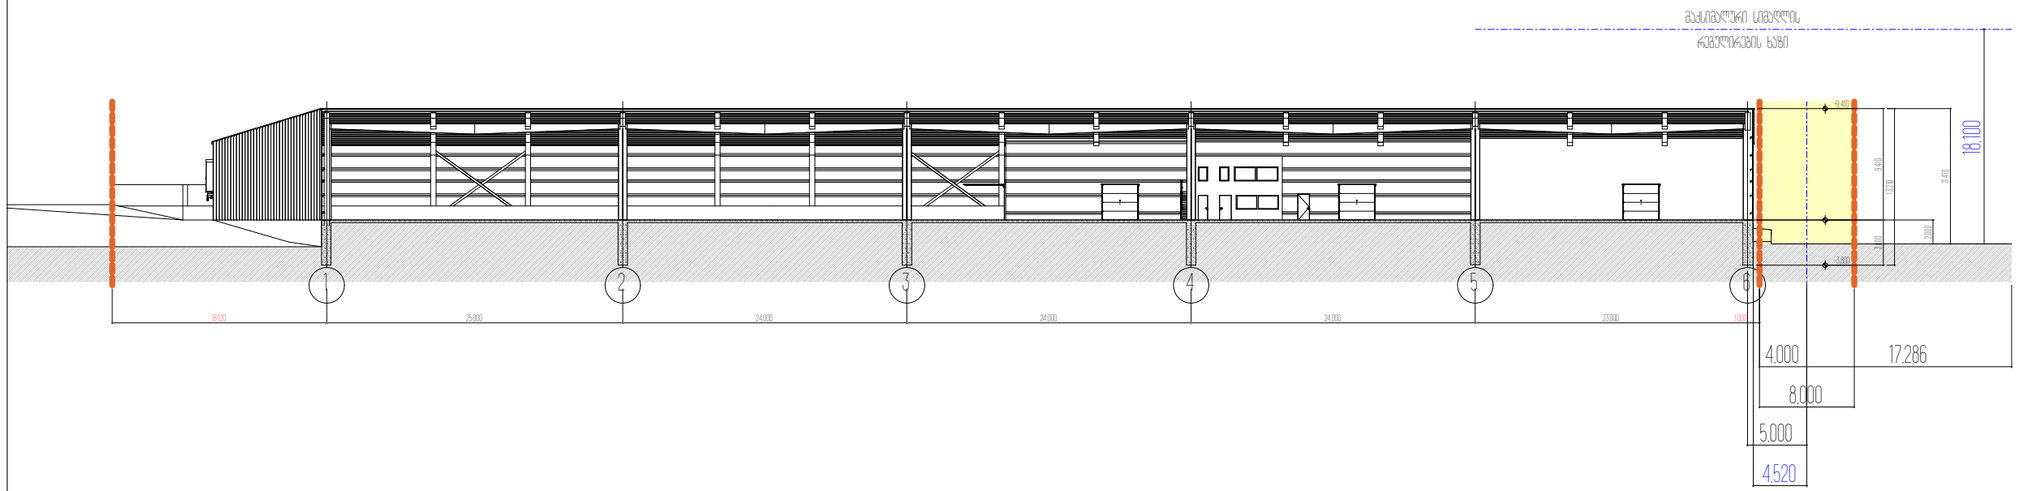

1 2 3 4 5 6

18,120 25,000 24,000 24,000 24,000 23,000 1,000

- 3,800

+9,410

3,800 9,410

13,210

8,000

4,000 17,286

5,000

4,520

18,100

2,000

11,410

H=L/Y
H=4.52/0.25=18.10 m

ქალაქი თბილისი, ა. ქართველიშვილის ქუჩა #20

პირობითი აღნიშვნები

ნახაზის დასახელება

ხელმძღვანელი

მასშტაბი

ავტორი

ექსპლიკაცია

შეამოწმა

დაკვეთა #

თანაავტორი

პროექტის დასახელება

შენიშვნა: 1. ნახაზზე ზომები მოცემულია მილიმეტრებში 2. ნებისმიერი ცვლილება შეთანხმდეს პროექტის ავტორთან და შესაბამის სპეციალისტთან 3. წინამდებარე პროექტი მოიცავს მხოლოდ არქიტექტურულ ნაწილს

პროექტის დასახელება

არქიტექტურული პროექტი

დამკვეთი

სტადია

დაამუშავა

01.2023

ფორმატი
თარიღი

ნახაზის ნომერი

ნომერი

სიმაღლის განსაზღვრის სქემა
a - 14 a - 3

საწყობის შენობის არქიტექტურული პროექტი

k. surmava

-

ნაკვეთის საზღვარი

მაქსიმალური სიმაღლის
რეგულირების ხაზი