ARCHITECTS TSOMAIA			
ბინათმშენებლობა	შპს „ნიფარი"		
ობიექტის მისამართი	ქ. ბათუმში, ახმეტის ქუჩა N#1		
ნაკვეთის საკადასტრო კოდი	01.11.12.019.130		
ნაკვეთის ფართობი	1:500		
ნაკვეთის ფართობი	8,3.		
ნაკვეთის ზონირება	A.01.2.5		
ნაკვეთის ზონირება	ფერდობზე მდებარე ზ.ს.ტ.		
ნაკვეთის ზონირება	32		
მშენებლობის ეტაპი			
მშენებლობის ეტაპი			
მშენებლობის ეტაპი

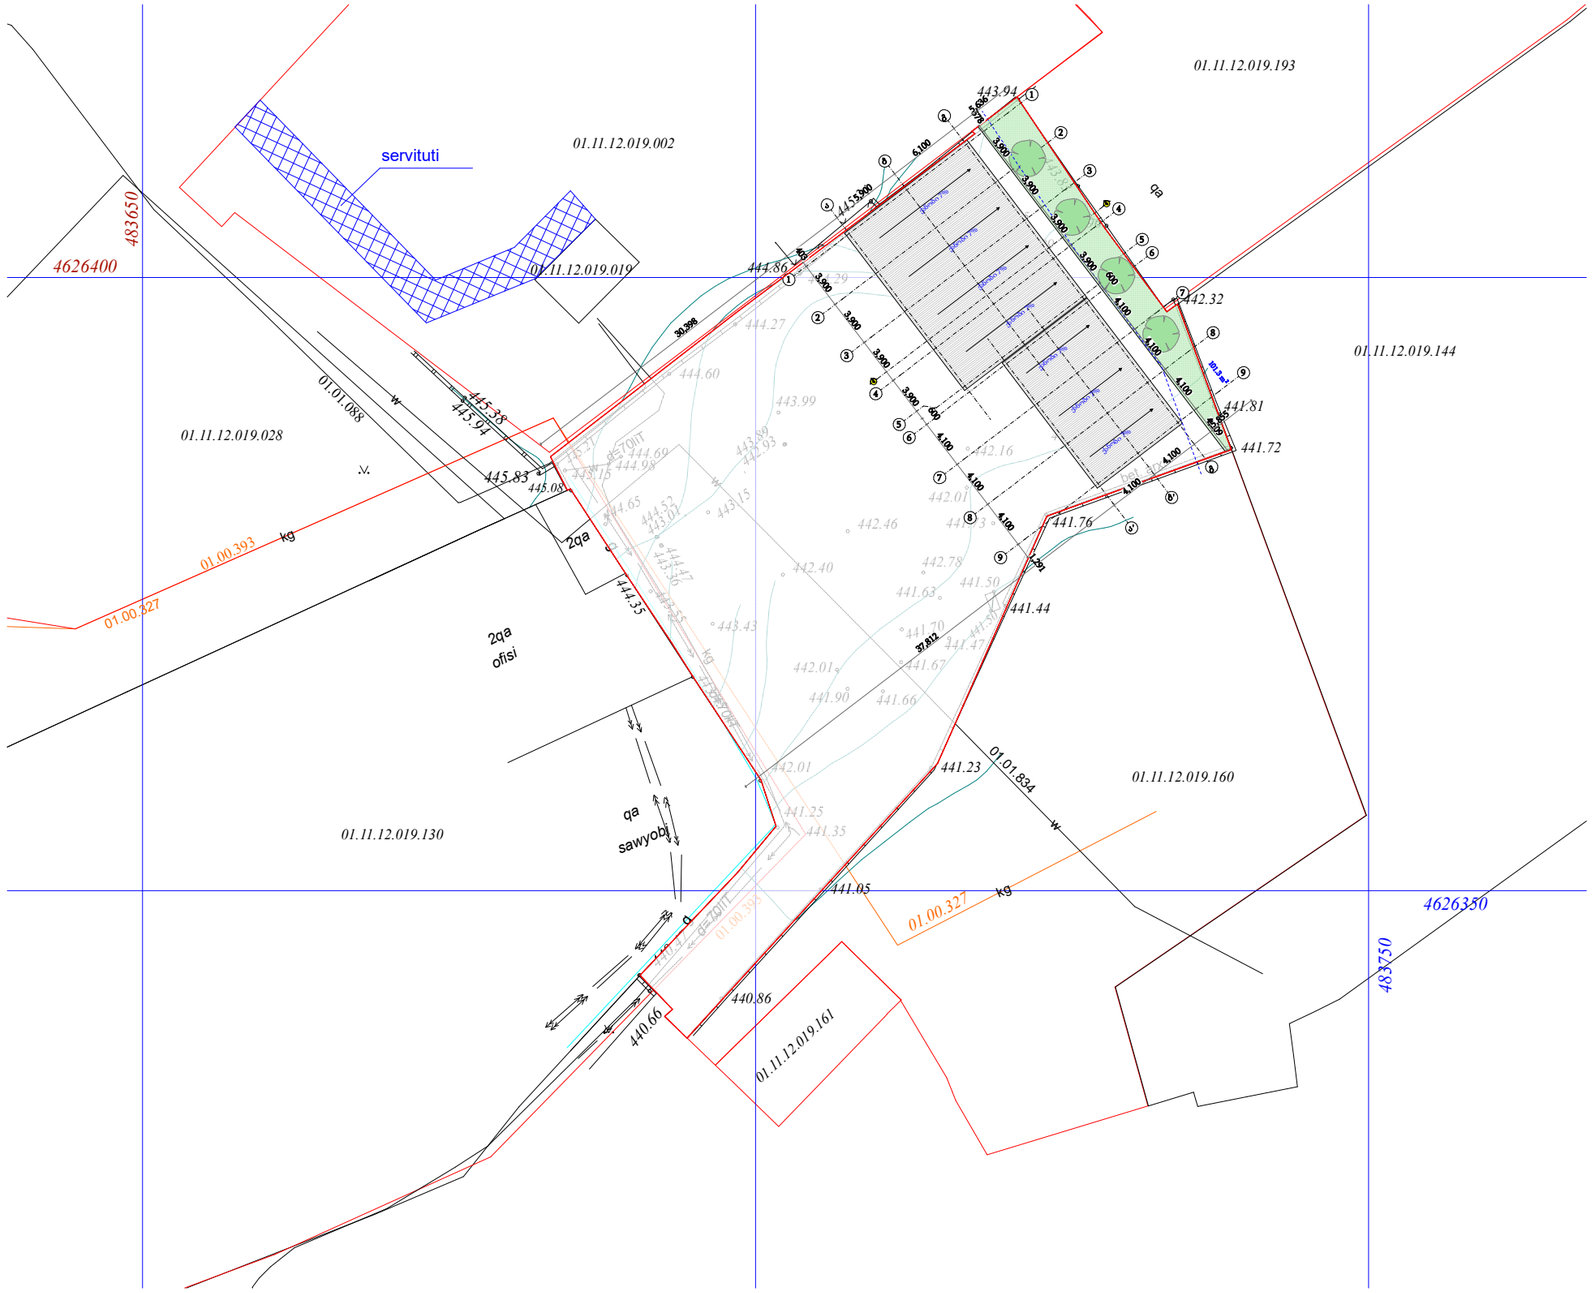

	TSOMAIA ARCHITECTS	დამკვეთი	შ.პ.ს. "იფქლი"	მასშტაბი	ნახაზის დასახელება		შემსრულებელი	შ.პ.ს. "ჰელიქსი" 404855992
		მისამართი	ქ. თბილისი ქერჩის ქ. №1	1:500	ზოგადი გენ-გეგმა		თანამდებობა	გვარი ხელმოწერა
		პროექტის სახელი					დირექტორი	ვ. ცომაია
		ქარხანა		სტადია	ფურცლის №	ფურცლები	მთ.არქიტექტორი	ვ. ცომაია
				მ.პ.	A.01.2.6	32		