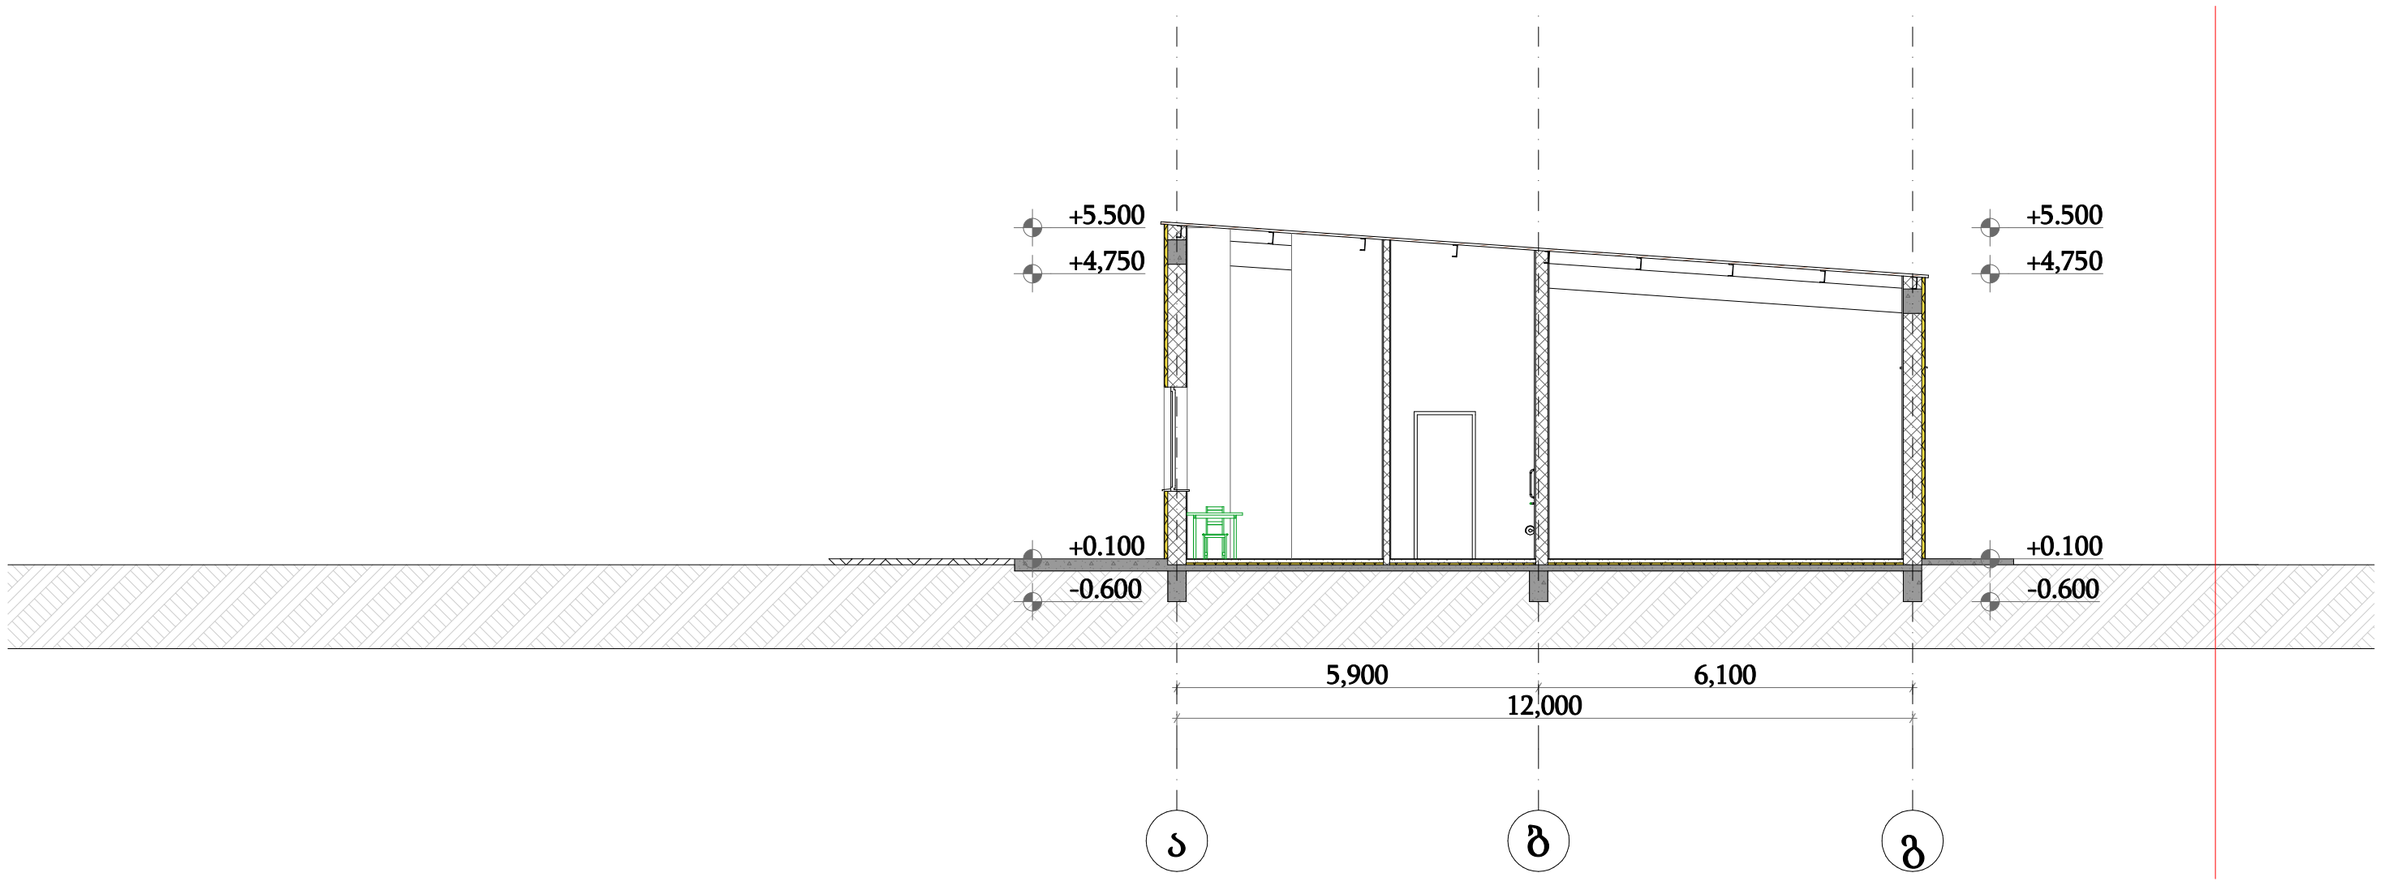

დამკვეთი	შ.პ.ს. "იფქლი
მისამართი	ქ. თბილისი ქერჩის ქ. №1
პროექტის სახელი	
ქარხანა	

მასშტაბი	ნახაზის დასახელება	
1:100	ჭრილები ჭრილები 1-1	
სტადია	ფურცლის №	ფურცლები
მ.პ.	A.01.5.1	32

შემსრულებელი	შ.პ.ს. "ჭელიქსი" 404855992	
თანამდებობა	გვარი	ხელმოწერა
დირექტორი	ვ. ცომაია	
მთ.არქიტექტორი	ვ. ცომაია	

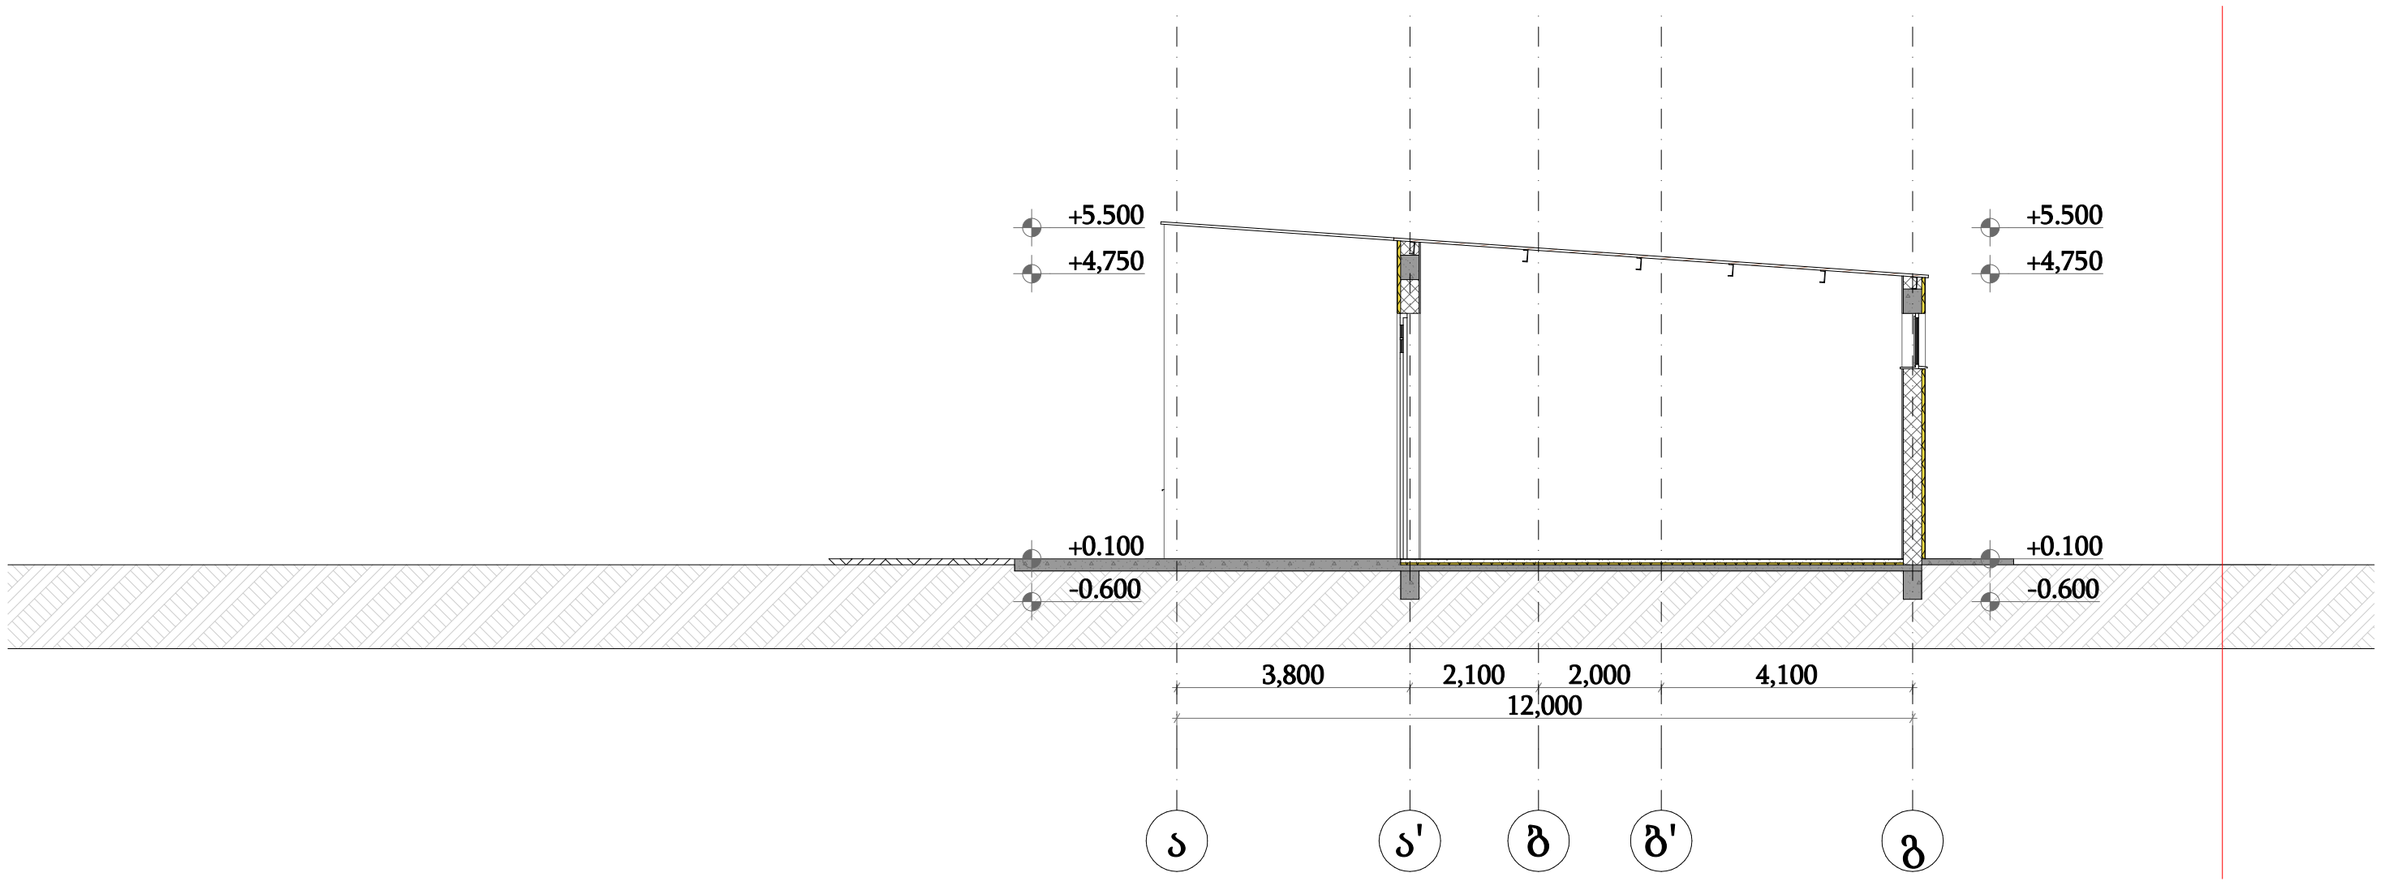

	TSOMAIA ARCHITECTS	დამკვეთი	შ.პ.ს. "იფქლი	მასშტაბი	ნახაზის დასახელება	შემსრულებელი	შ.პ.ს. "ჰელიქსი" 404855992
		მისამართი	ქ. თბილისი ქერჩის ქ. №1	1:100	ჭრილები ჭრილი 2-2	თანამდებობა / გვარი	ხელმოწერა
		პროექტის სახელი				დირექტორი / ვ. ცომაია	
		ქარხანა		სტადია / ფურცლის №	ფურცლები	მთ.არქიტექტორი / ვ. ცომაია	
				მ.პ. / A.01.5.2	32		

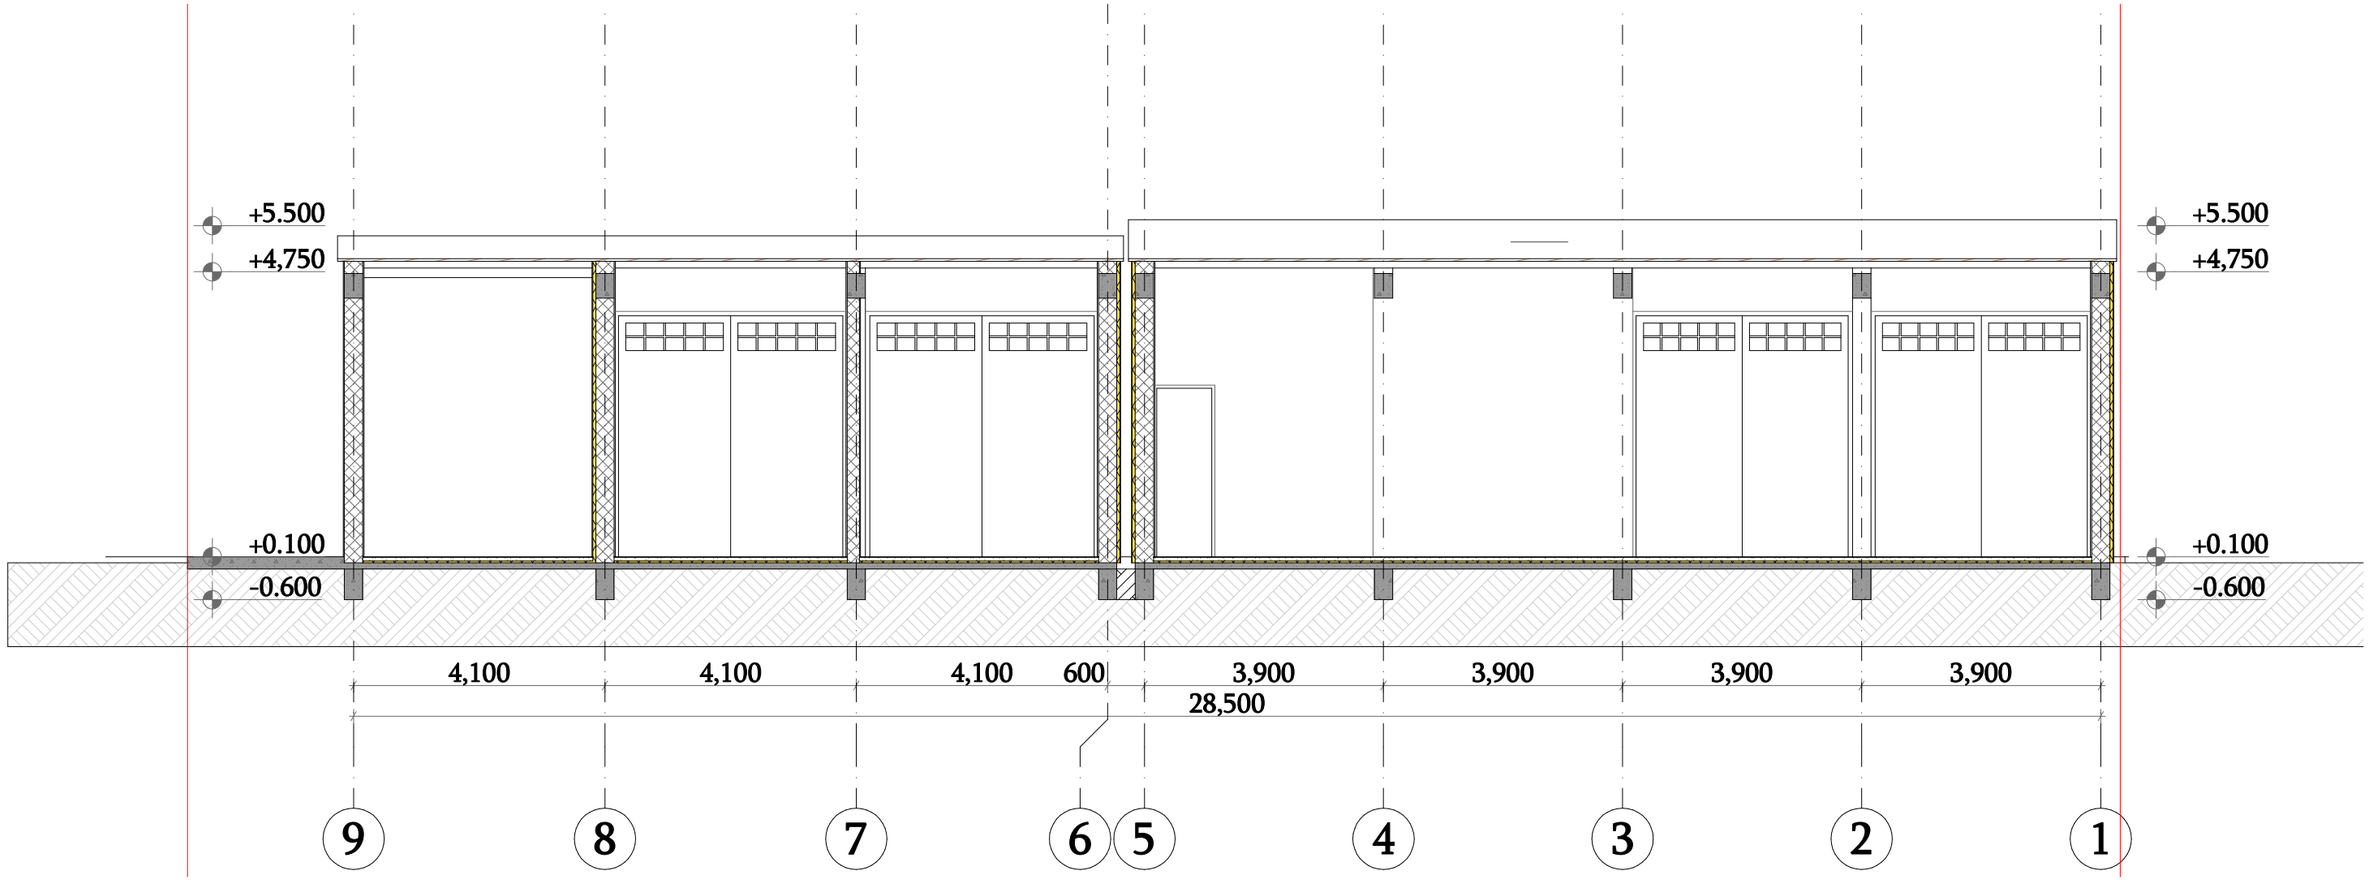

დამკვეთი	შ.პ.ს. "იფქლი
მისამართი	ქ. თბილისი ქერჩის ქ. №1
პროექტის სახელი	
ქარხანა	

მასშტაბი	ნახაზის დასახელება	
1:100	ჭრილები ჭრილი 3-3	
სტადია	ფურცლის №	ფურცლები
მ.პ.	A.01.5.3	32

შემსრულებელი	შ.პ.ს. "ჰელიქსი" 404855992	
თანამდებობა	გვარი	ხელმოწერა
დირექტორი	ვ. ცომაია	
მთ.არქიტექტორი	ვ. ცომაია	