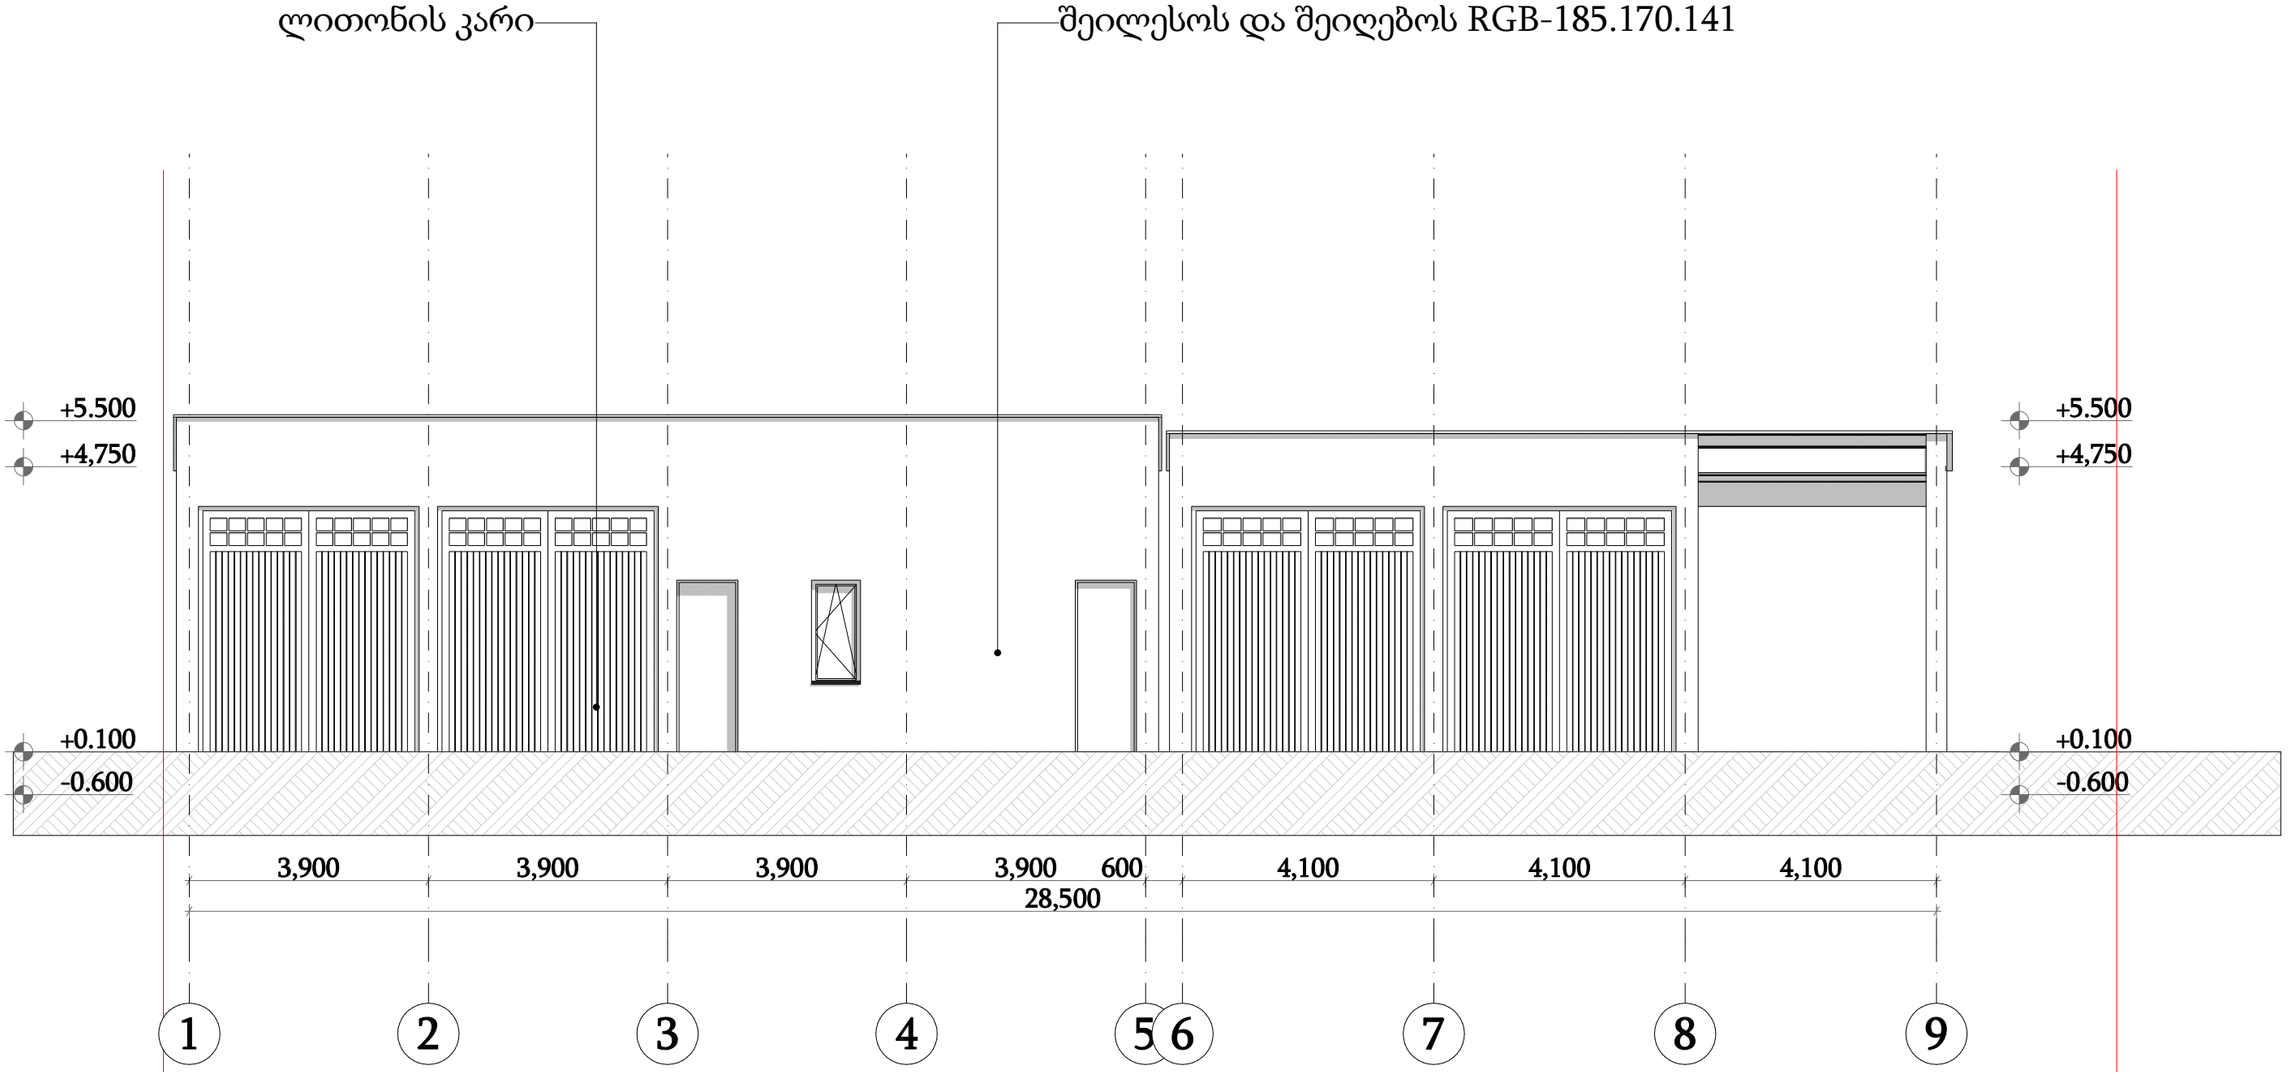

დამკვეთი	შ.პ.ს. "იფქლი
მისამართი	ქ. თბილისი ქერჩის ქ. №1
პროექტის სახელი	
ქარხანა	

მასშტაბი	ნახაზის დასახელება	
1:100	ფასადები ფასადი 5-1; 4-1 ღერძებში	
სტადია	ფურცლის №	ფურცლები
მ.პ.	A.01.4.1	32

შემსრულებელი	შ.პ.ს. "ჰელიქსი" 404855992	
თანამდებობა	გვარი	ხელმოწერა
დირექტორი	ვ. ცომაია	
მთ.არქიტექტორი	ვ. ცომაია	

მეტალოპლასტმასის ფანჯრები

შეილესოს და შეიღებოს RGB-185.170.141

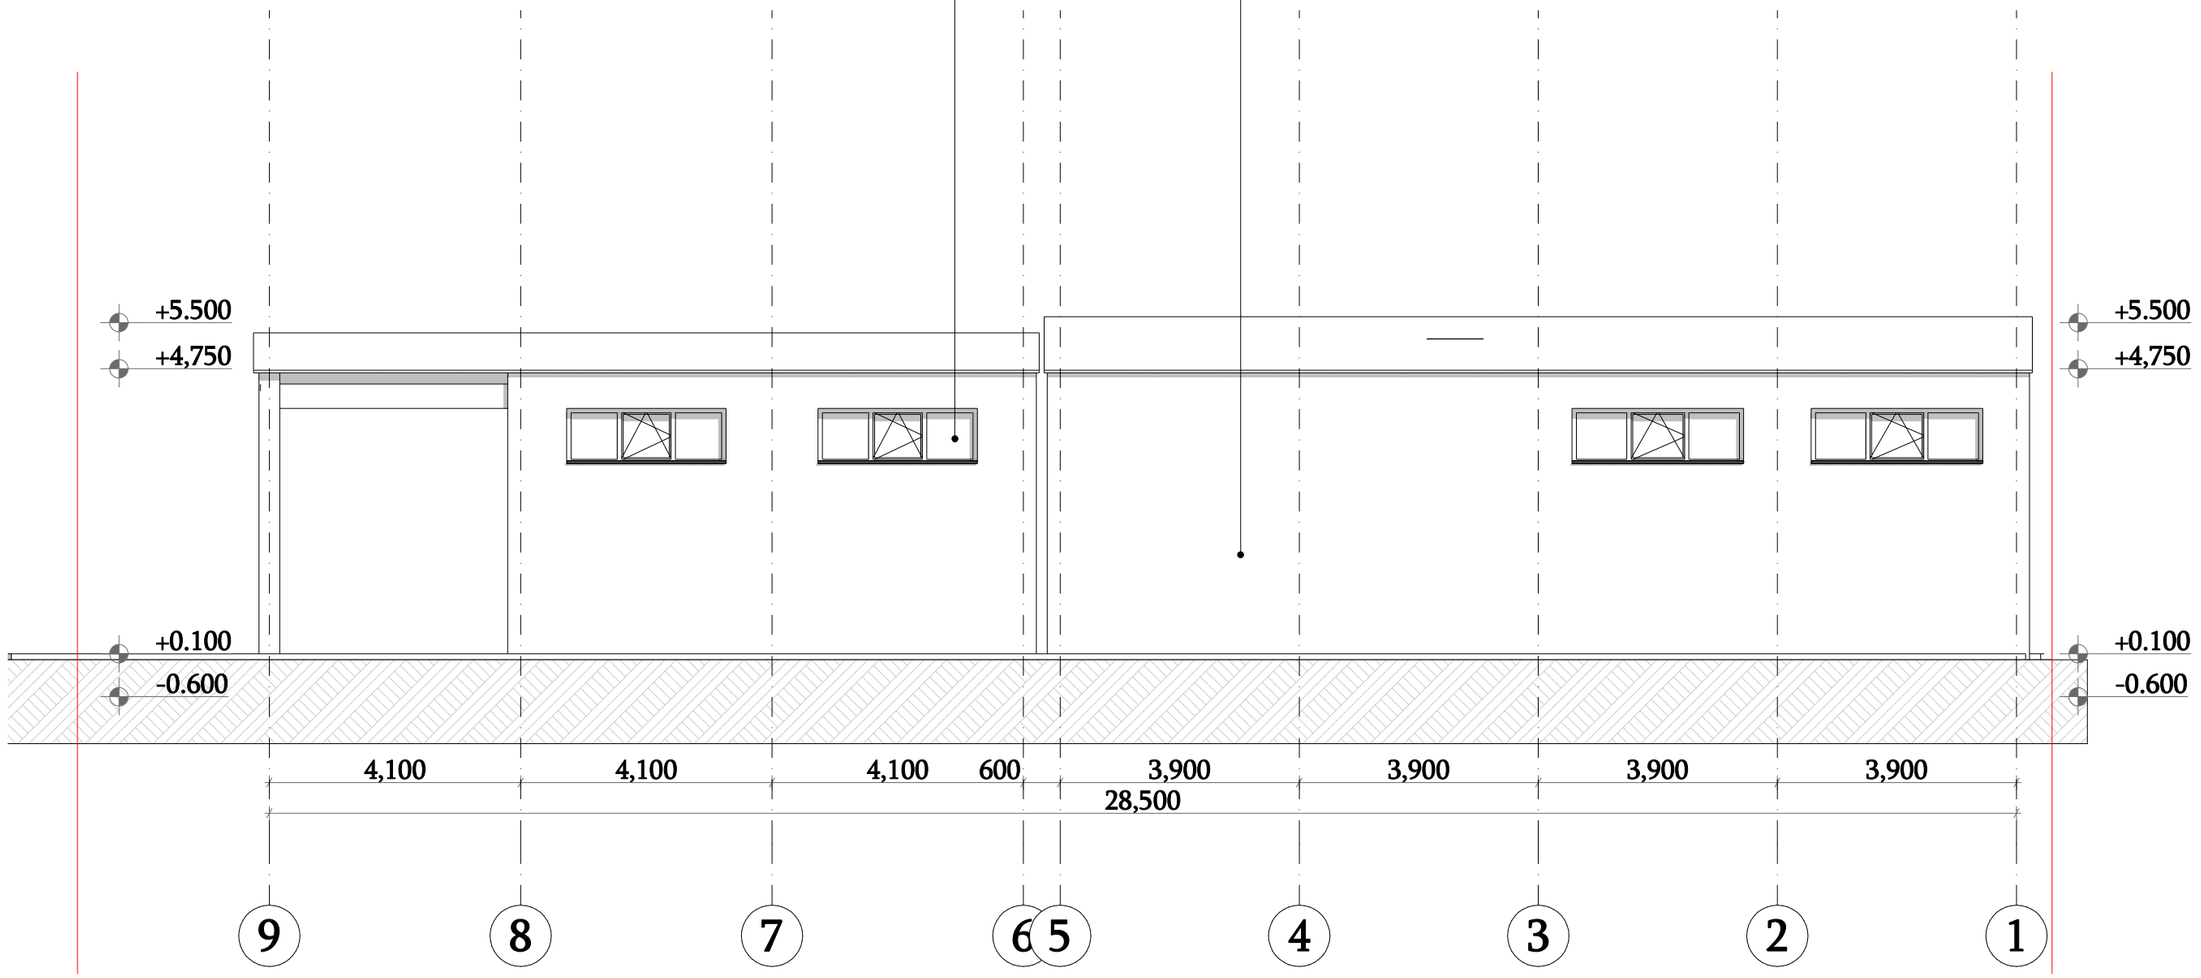

დამკვეთი	შ.პ.ს. "იფქლი
მისამართი	ქ. თბილისი ქერჩის ქ. №1
პროექტის სახელი	
ქარხანა	

მასშტაბი	ნახაზის დასახელება	
1:100	ფასადები ფასადი 1-4; 5-1ღერძებში	
სტადია	ფურცლის №	ფურცლები
მ.პ.	A.01.4.2	32

შემსრულებელი	შ.პ.ს. "ჰელიქსი" 404855992	
თანამდებობა	გვარი	ხელმოწერა
დირექტორი	ვ. ცომაია	
მთ.არქიტექტორი	ვ. ცომაია	

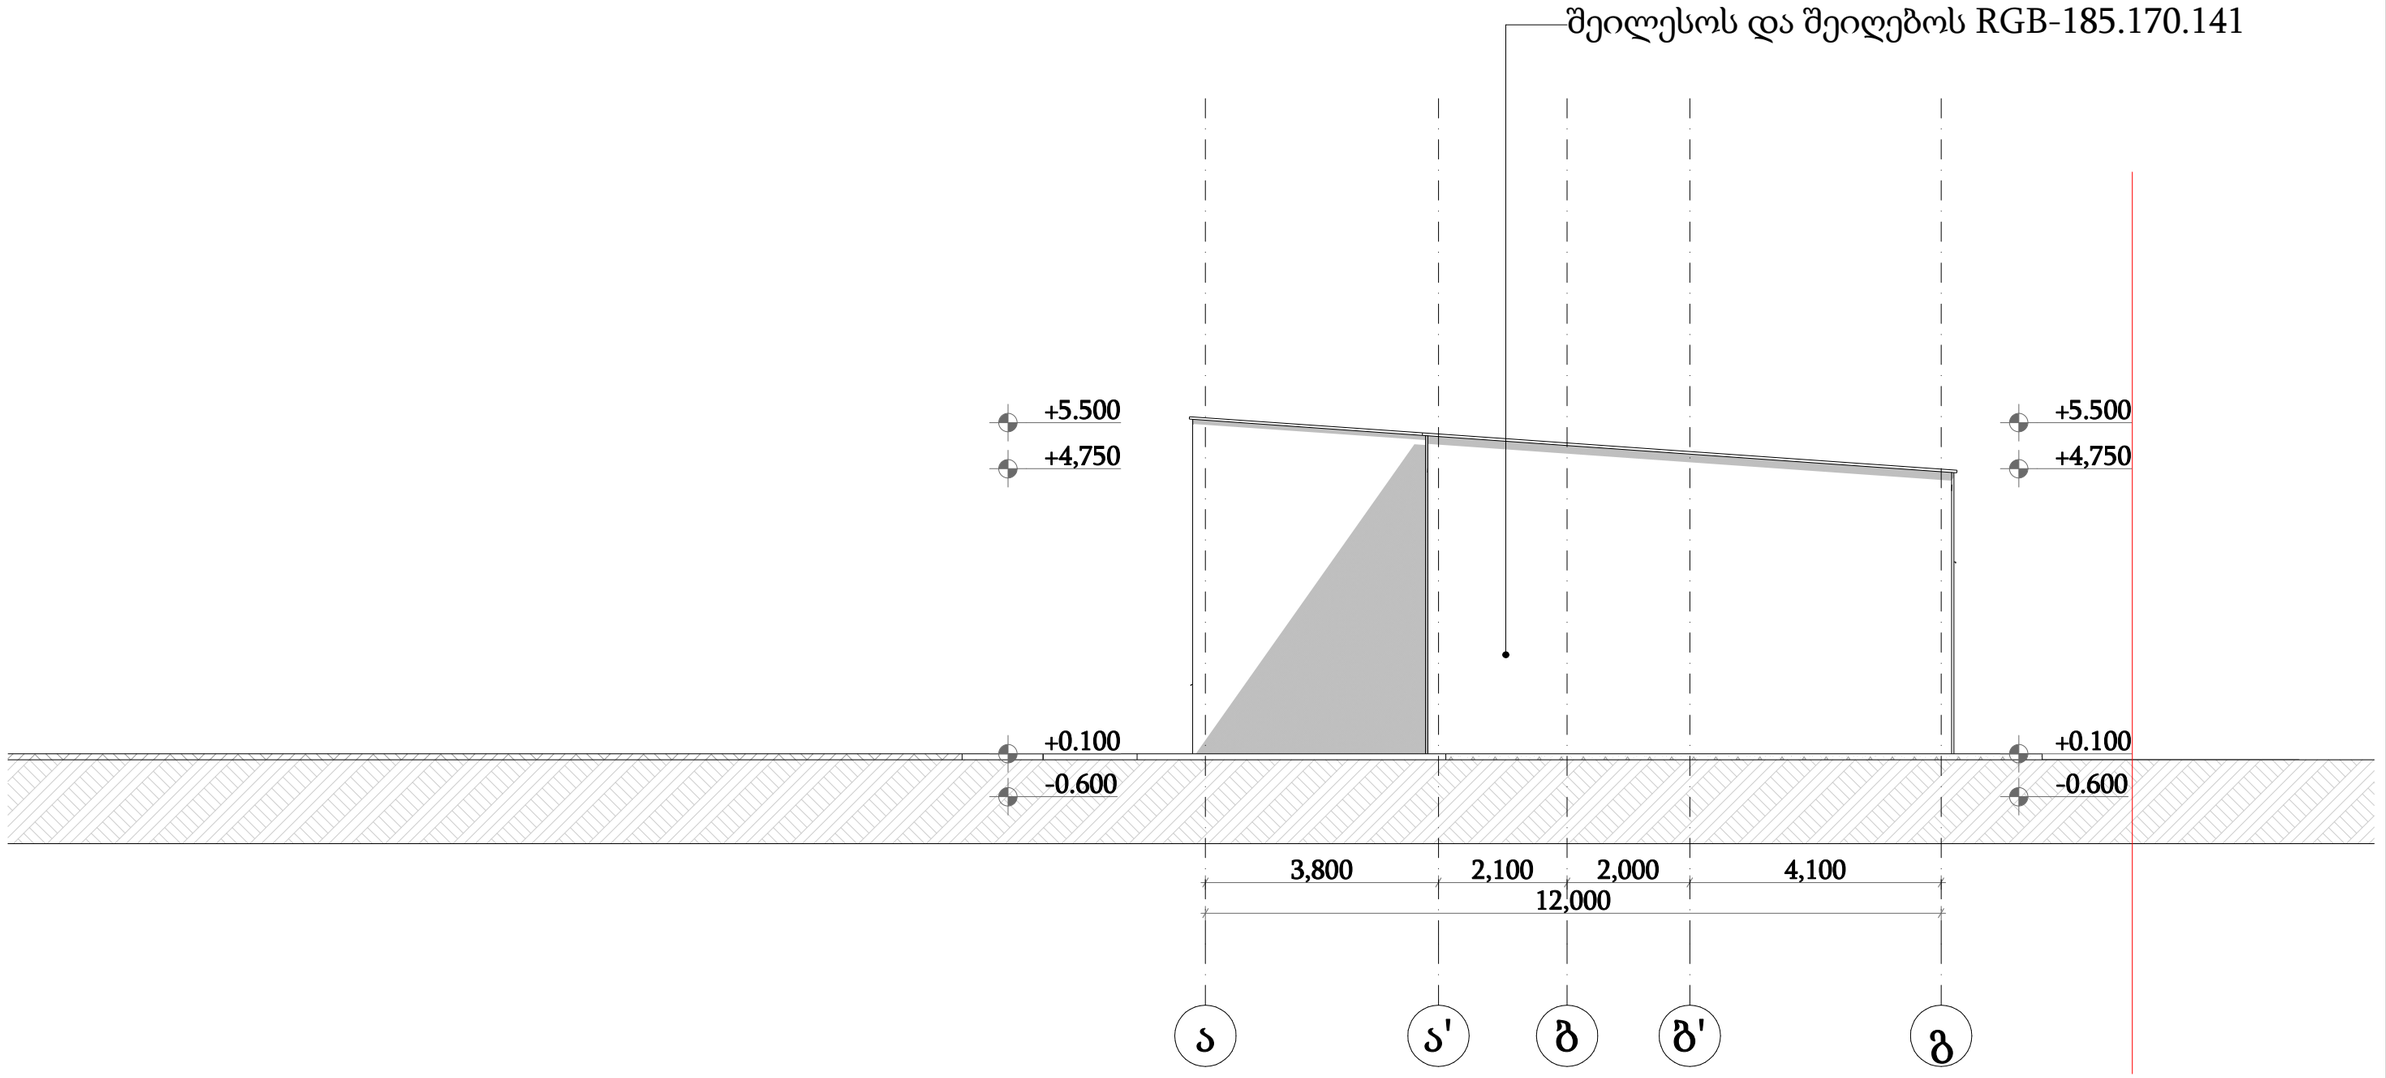

	TSOMAIA ARCHITECTS	დამკვეთი	შ.პ.ს. "იფქლი	მასშტაბი	ნახაზის დასახელება	შემსრულებელი	შ.პ.ს. "ჰელიქსი" 404855992
		მისამართი	ქ. თბილისი ქერჩის ქ. №1	1:100	ფასადები ფასადი ა-გ ღერძებში	თანამდებობა	გვარი / ხელმოწერა
		პროექტის სახელი				დირექტორი	ვ. ცომაია
		ქარხანა		სტადია	ფურცლის № / ფურცლები	მთ.არქიტექტორი	ვ. ცომაია
				მ.პ.	A.01.4.3 / 32		

შეილესოს და შეიღებოს RGB-185.170.141

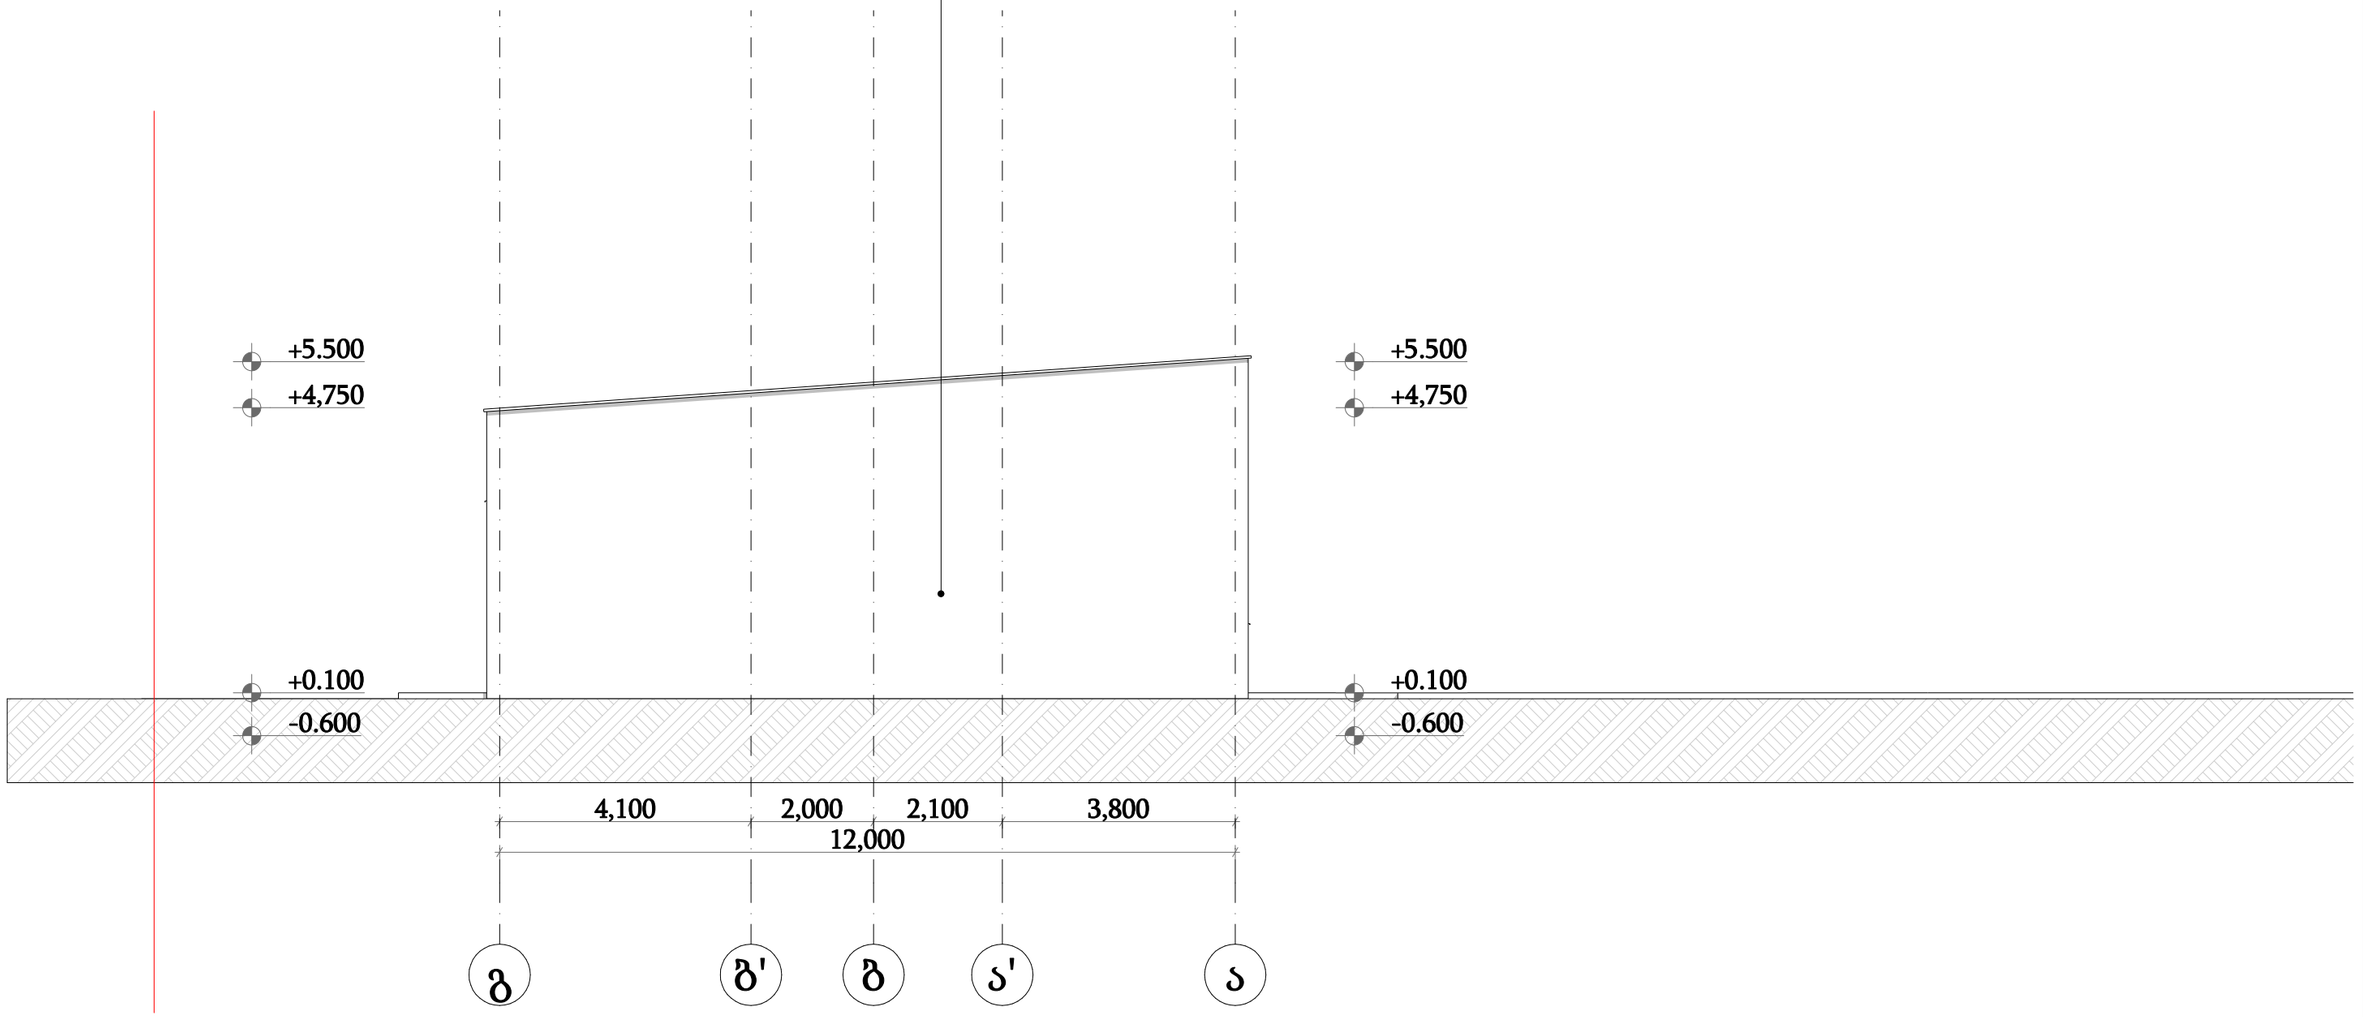

დამკვეთი	შ.პ.ს. "იფქლი	მასშტაბი	ნახაზის დასახელება		შემსრულებელი	შ.პ.ს. "ჰელიქსი" 404855992	
მისამართი	ქ. თბილისი ქერჩის ქ. №1	1:100	ფასადები ფასადი გ-ა ღერძებში		თანამდებობა	გვარი	ხელმოწერა
პროექტის სახელი					დირექტორი	ვ. ცომაია	
ქარხანა		სტადია	ფურცლის №	ფურცლები	მთ.არქიტექტორი	ვ. ცომაია	
		მ.პ.	A.01.4.4	32			

გარე კარ-ფანჯრების სპეციფიკაცია

დასახელება	F-1	F-2	F-3	K-1	K-1	K-2	K-3	K-3
რაოდენობა ცალი	2	2	1	1	1	2	2	2
ზომა მმ	2,800×900	2,600×900	800×1,700	1,000×2,800	1,000×2,800	1,000×2,400	3,600×4,000	3,800×4,000
ფართობი კვ.მ.	2.52	2.34	1.36	2.80	2.80	2.40	14.40	15.20
იატაკიდან აწევა მმ	3,200	3,200	1,200	100	100	100	100	100
მასალა	<Undefined>	<Undefined>	<Undefined>	---	---	---	---	---
ფასადი	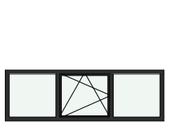	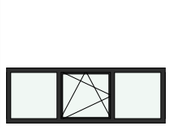		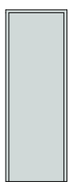	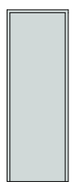	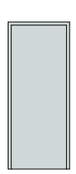	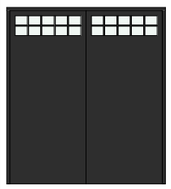	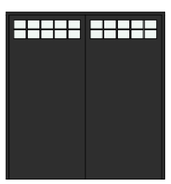
2D Plan Preview		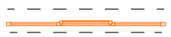		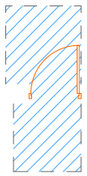	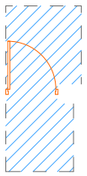	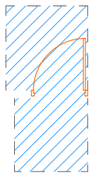	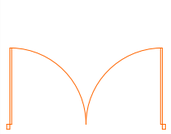	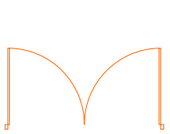
ხანძარმედეგობა				0 წთ	0 წთ	0 წთ		
ორიენტაცია			L	L	R	L	L	R

დამკვეთი	შ.პ.ს. "იფქლი"	მასშტაბი	ნახაზის დასახელება
მისამართი	ქ. თბილისი ქერჩის ქ. №1	1:1	დეტალები კარ-ფანჯრების სპეციფიკაცია
პროექტის სახელი		სტადია	ფურცლის № / ფურცლები
ქარხანა		მ.პ.	A.01.6.1 / 32

შემსრულებელი	შ.პ.ს. "ჰელიქსი" 404855992	
თანამდებობა	გვარი	ხელმოწერა
დირექტორი	ვ. ცომაია	
მთ.არქიტექტორი	ვ. ცომაია	