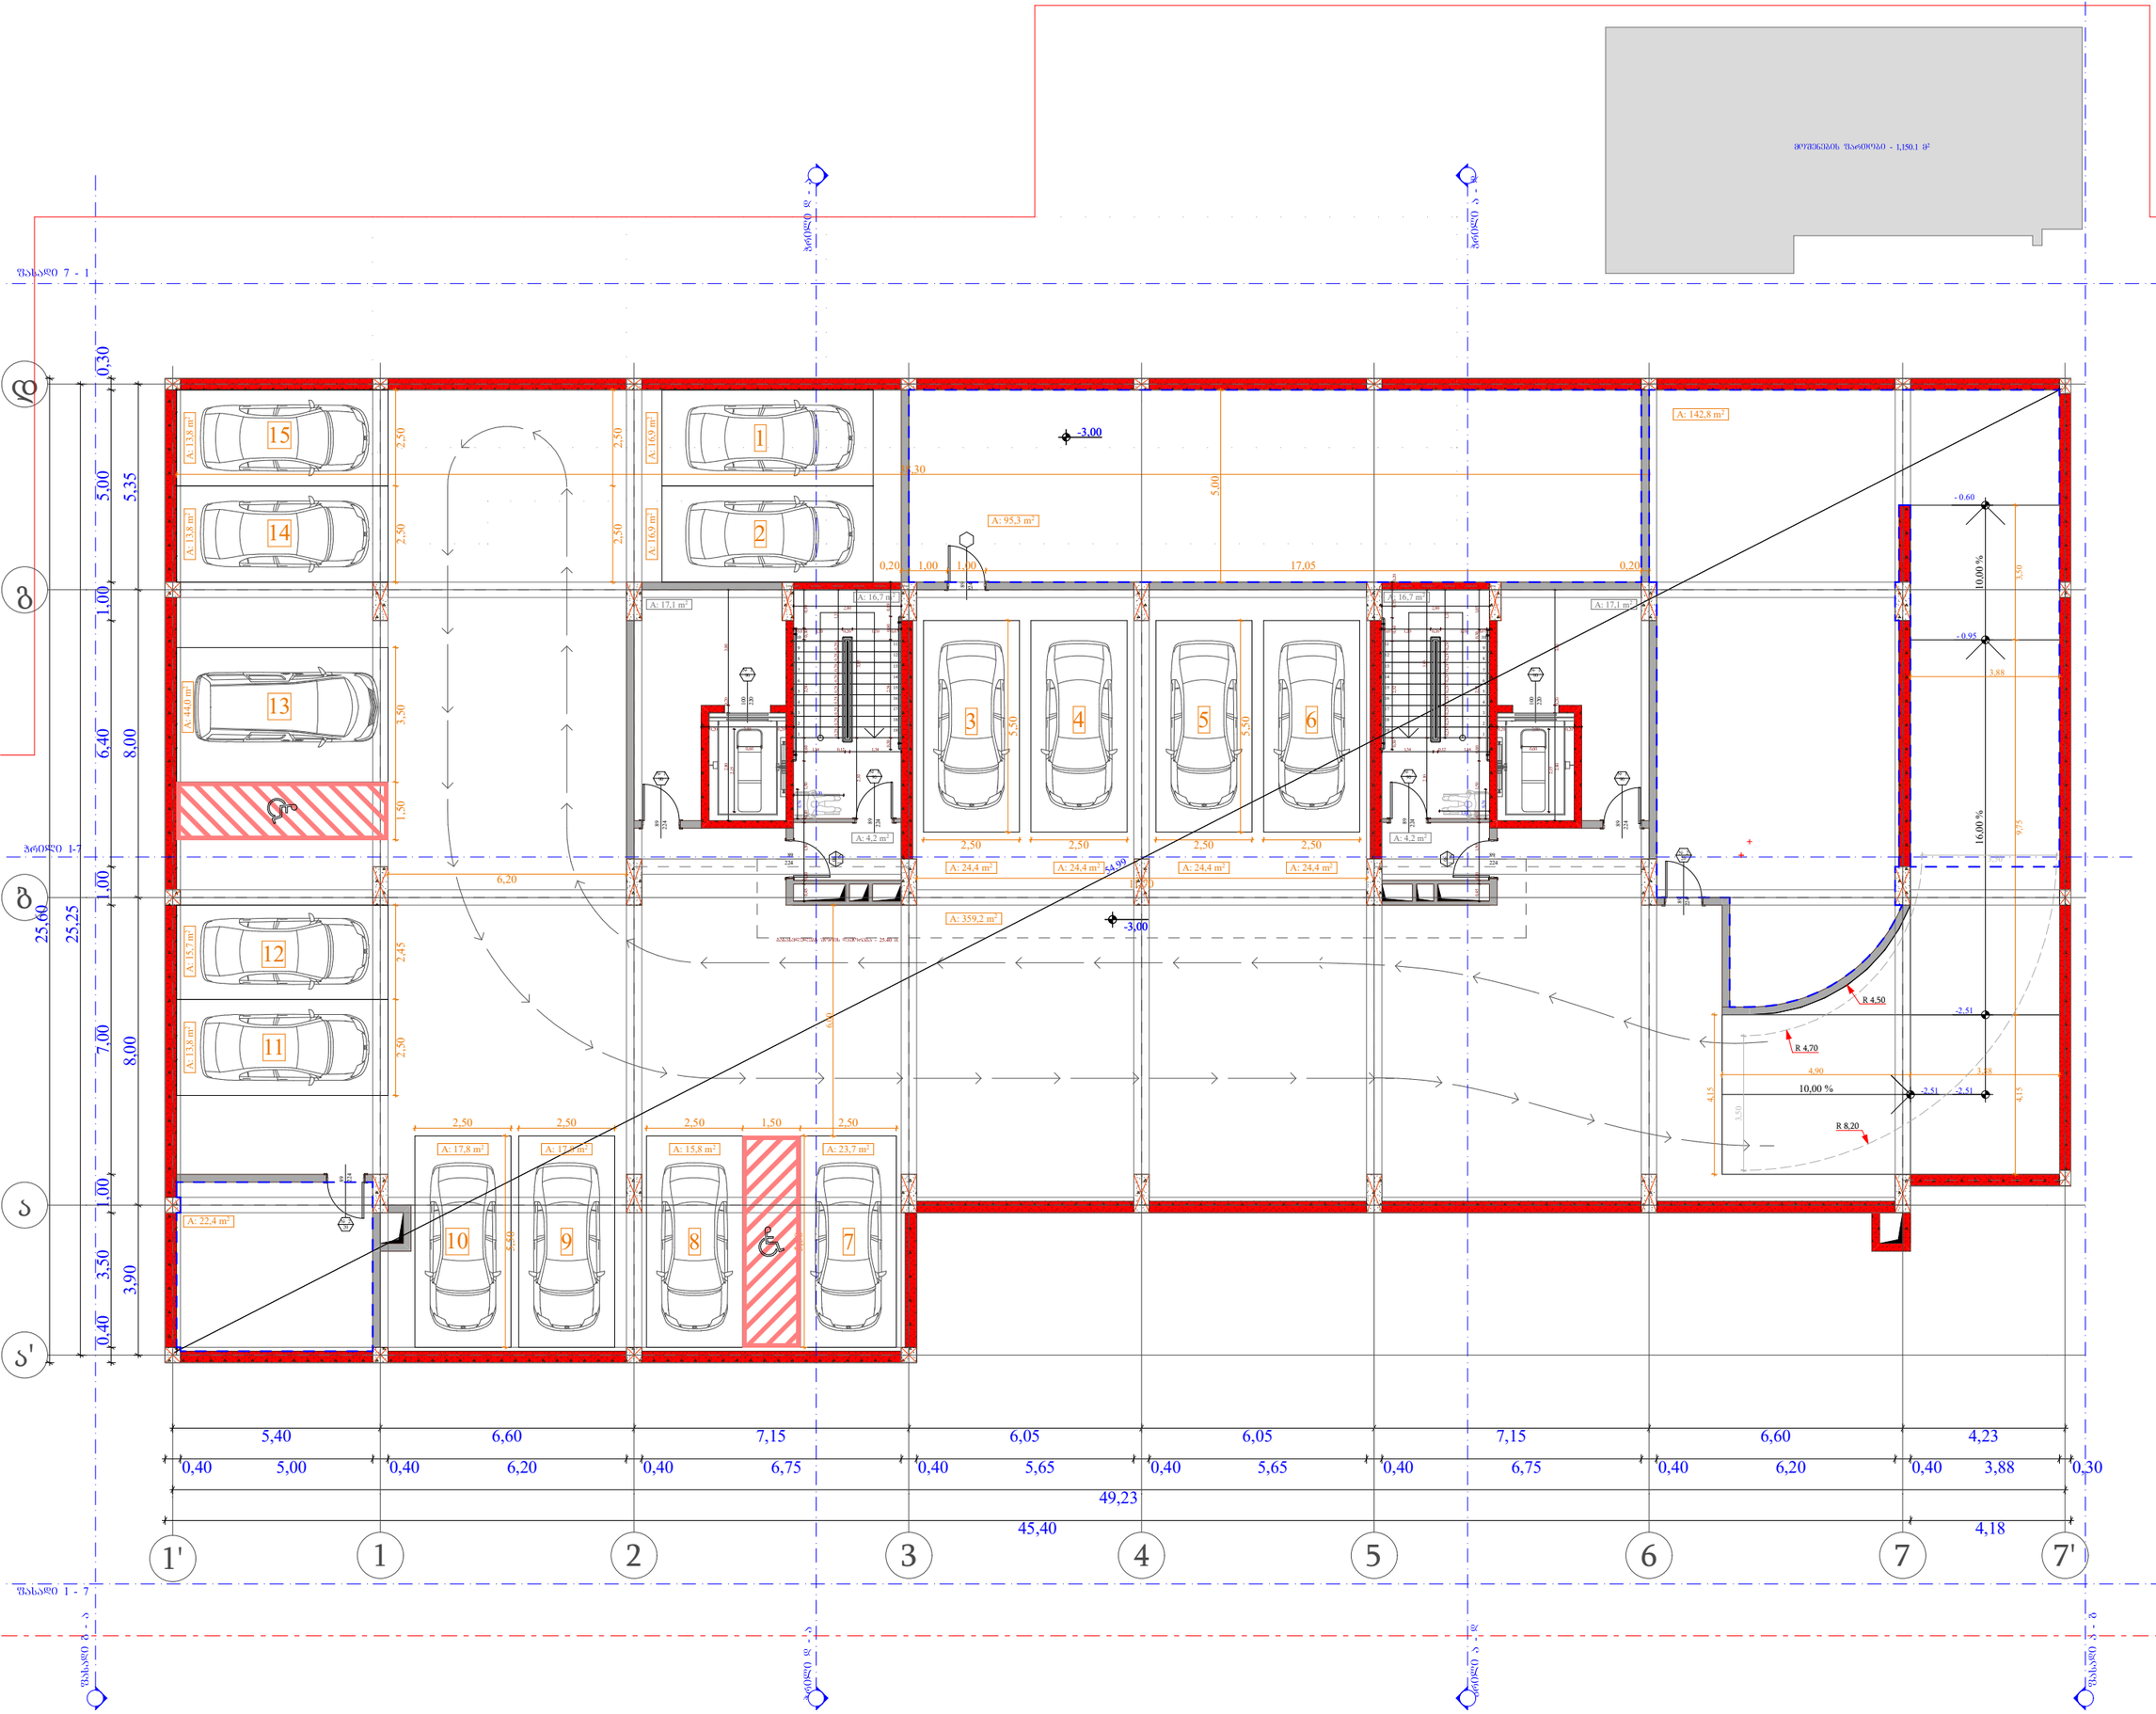


ობიექტის მისამართი

ს.კ. 01.10.06.001.002;

ქ. თბილისი, დასახლება დიდი დილომი, პეტრე იბერის №30

ფუნქციური დანიშნულება

მრავალბინიანი საცხოვრებელი კომპლექსი (საცხოვრებელი, კომერციული)

ორგანიზაცია

შპს "კალასი"

ს.კ. 205011217

დირექტორი
ბ. ხუციშვილი

პრ. ავტორი
მ. პაპუაშვილი

-1 სართულის გეგმა
- 3.00 ნიშნულზე

№	ავტომობილები	სასაწყობე	კიბის უჯრედი
			76.0
1		95.3	
2		142.8	
3		22.4	
1	16.9		
2	16.9		
3	24.4		
4	24.4		
5	24.4		
6	24.4		
7	23.7		
8	15.8		
9	17.8		
10	17.8		
11	13.8		
12	15.7		
13	44.0		
14	13.8		
15	13.8		
ჯამი	307.5	260.5	76.0

მოედნის ფართობი - 1150.1 კვმ

A - 3	
მასშტაბი	1:150
თარიღი	10/12/2022
ფურც.	20