## fasadi 1-7 RerZebSi

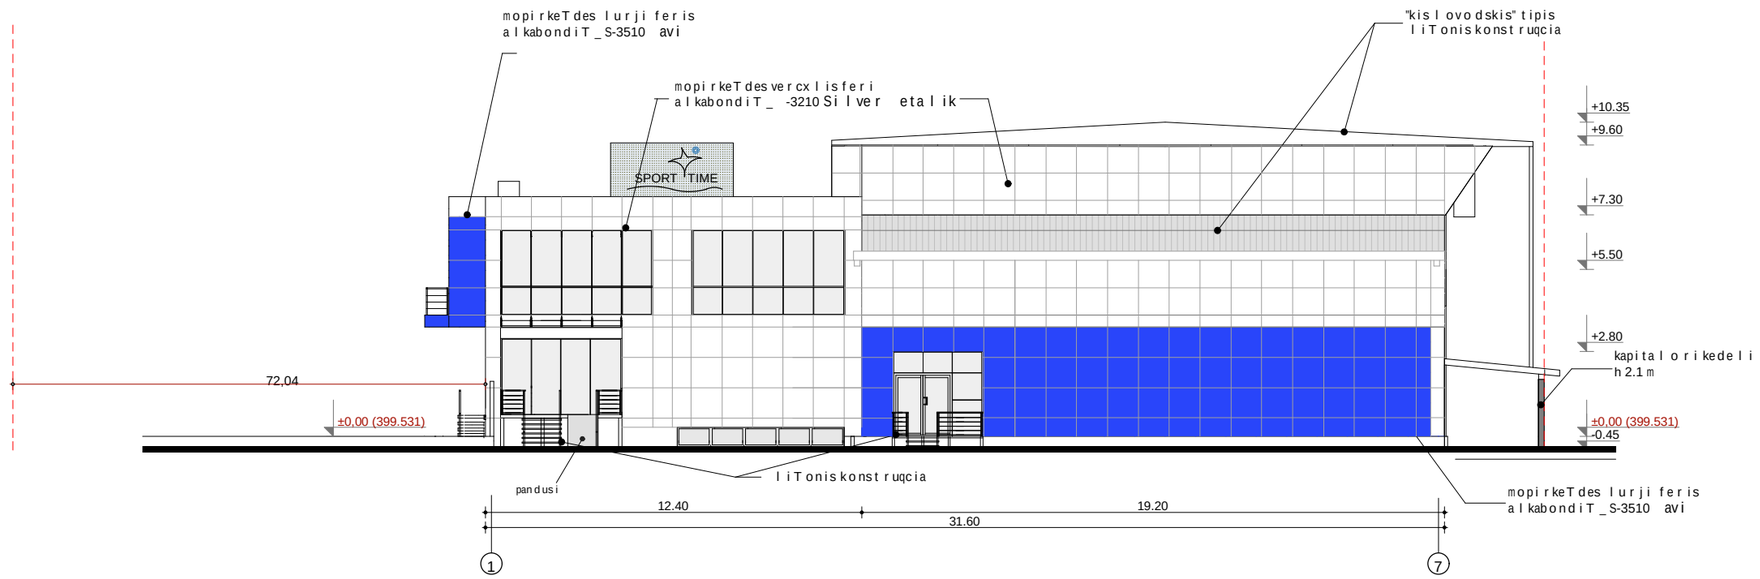


## fasadi i-a RerZebSi

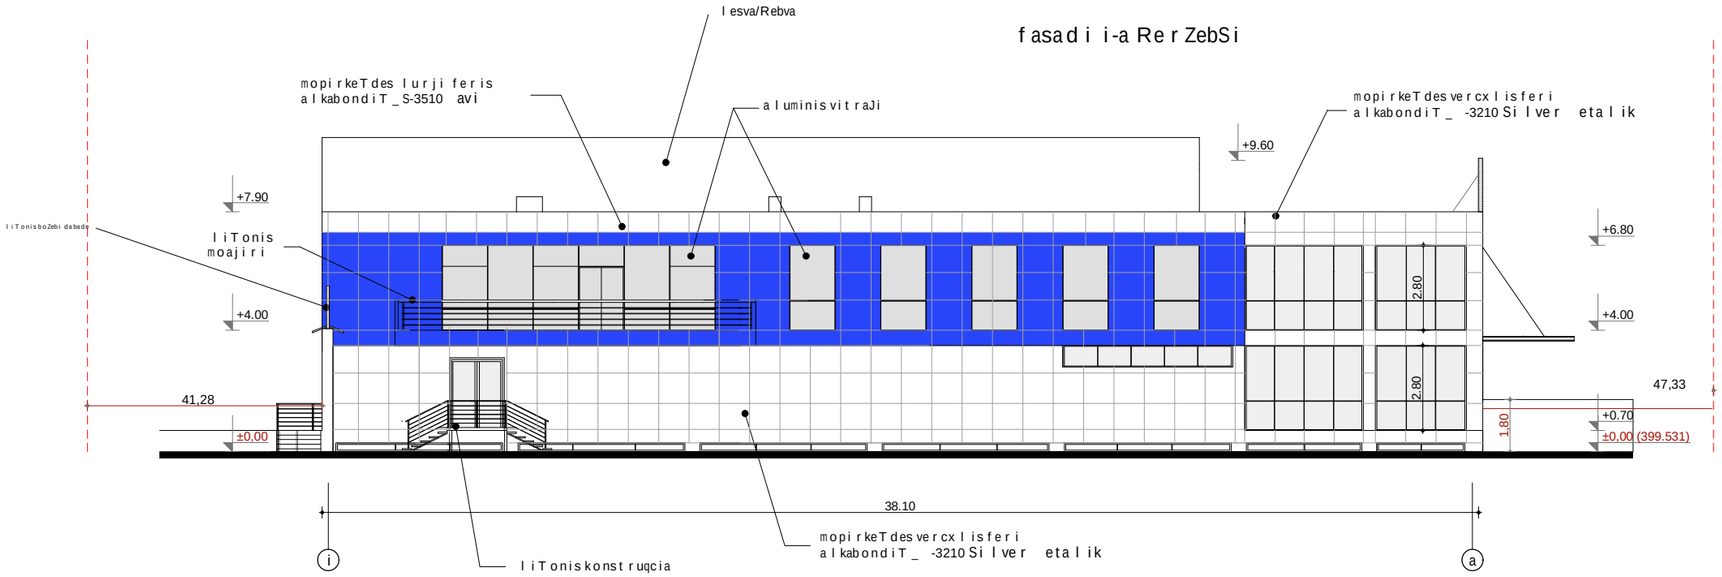


| | | | |
|---|---|---|---|
| FLEX ARCHITECTURE | Tanamdeboba | gvari | damkveTi: S.p.s "giomir" |
| | | | sprotul-ganajansaRebeli kompleqsi |
| | direqtori | i.maziaSvili | misamarTi: q.Tbilisi gorgasliseq.#75a |
| | | | masStabi 1:200 / fasadi a-d |
| | arqiteqtori | i.maziaSvili | TariRi 17. 01. 2012 / fasadi d-a |
| S.p.s. "fleqsarqiteqtura" "XRCHTCHTR" .T. | daamuSava | d.munjiSvili | stadia ST / furceli / furclebi |
| | | | arqiteqturuli nawili / a-8 / 12 |

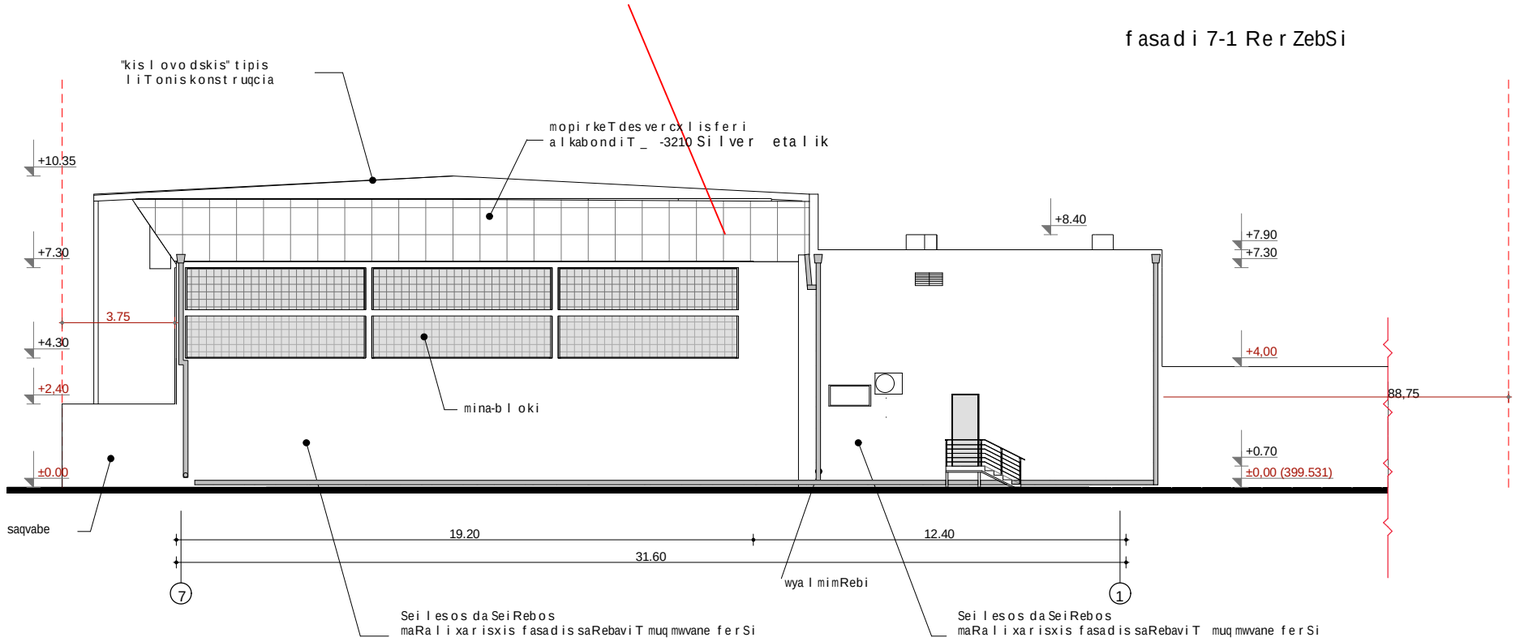


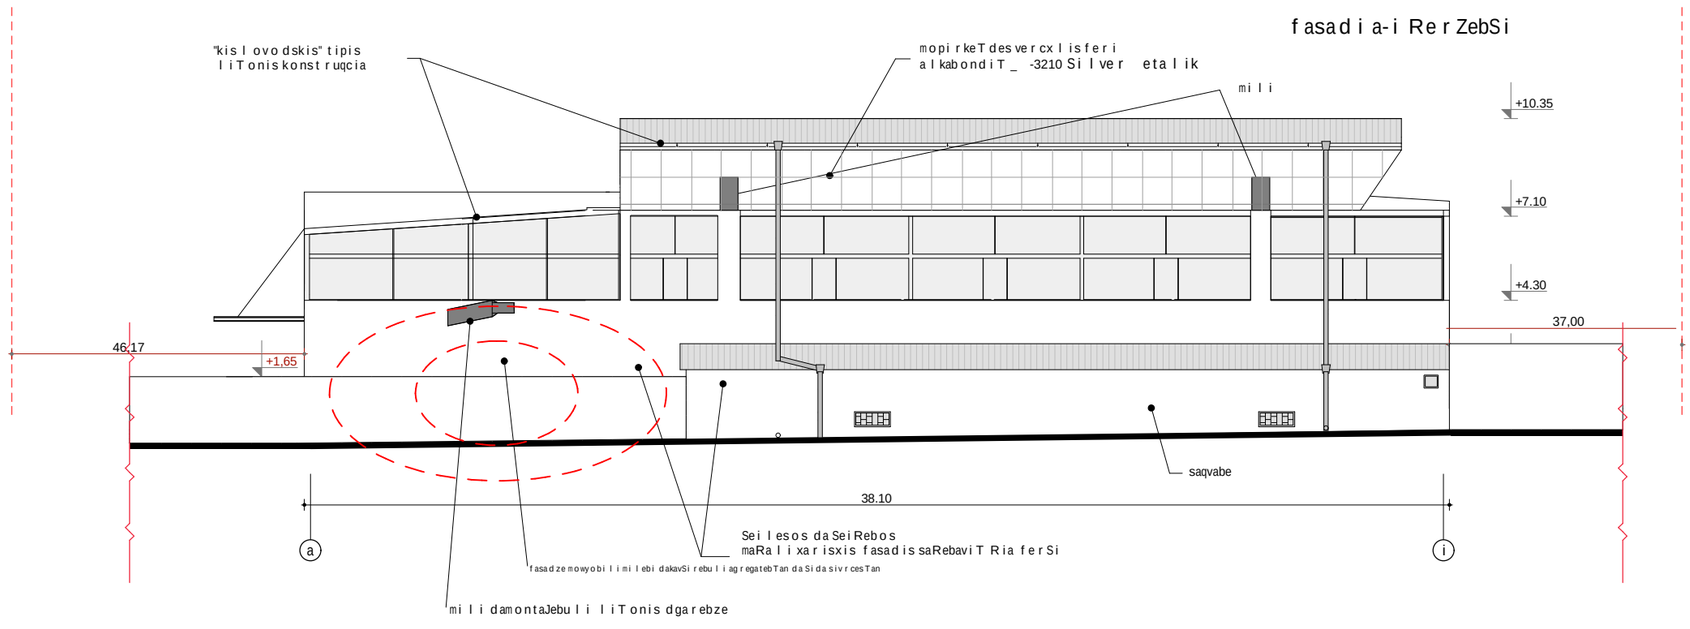


Tbilisi, krwanisis raioni, gorgaslisq. #75ª

| | | | | | |
|---|---|---|---|---|---|
| FLEX ARCHITECTURE | Tanamdeboba | gvari | damkveTi: | S.p.s "giomir" | |
| | | | sprotul-gamajansaRebeli kompleqsi | | |
| | direqtori | i.maziaSvili | misamarTi: | q.Tbilisi gorgaslisq. #75a | |
| | | | masStabi | 1:200 | fasadia-d |
| | arqiteqtori | i.maziaSvili | TariRi | 17.01.2012 | fasadi d-a |
| | | | stadia | ST | furceli / furclebi |
| S.p.s. "fleqsarqiteqtura" " X RCHITCHT R" .T. | daamuSava | d.munjiSvili | arqiteqturuli nawili | a-9 | 12 |