200

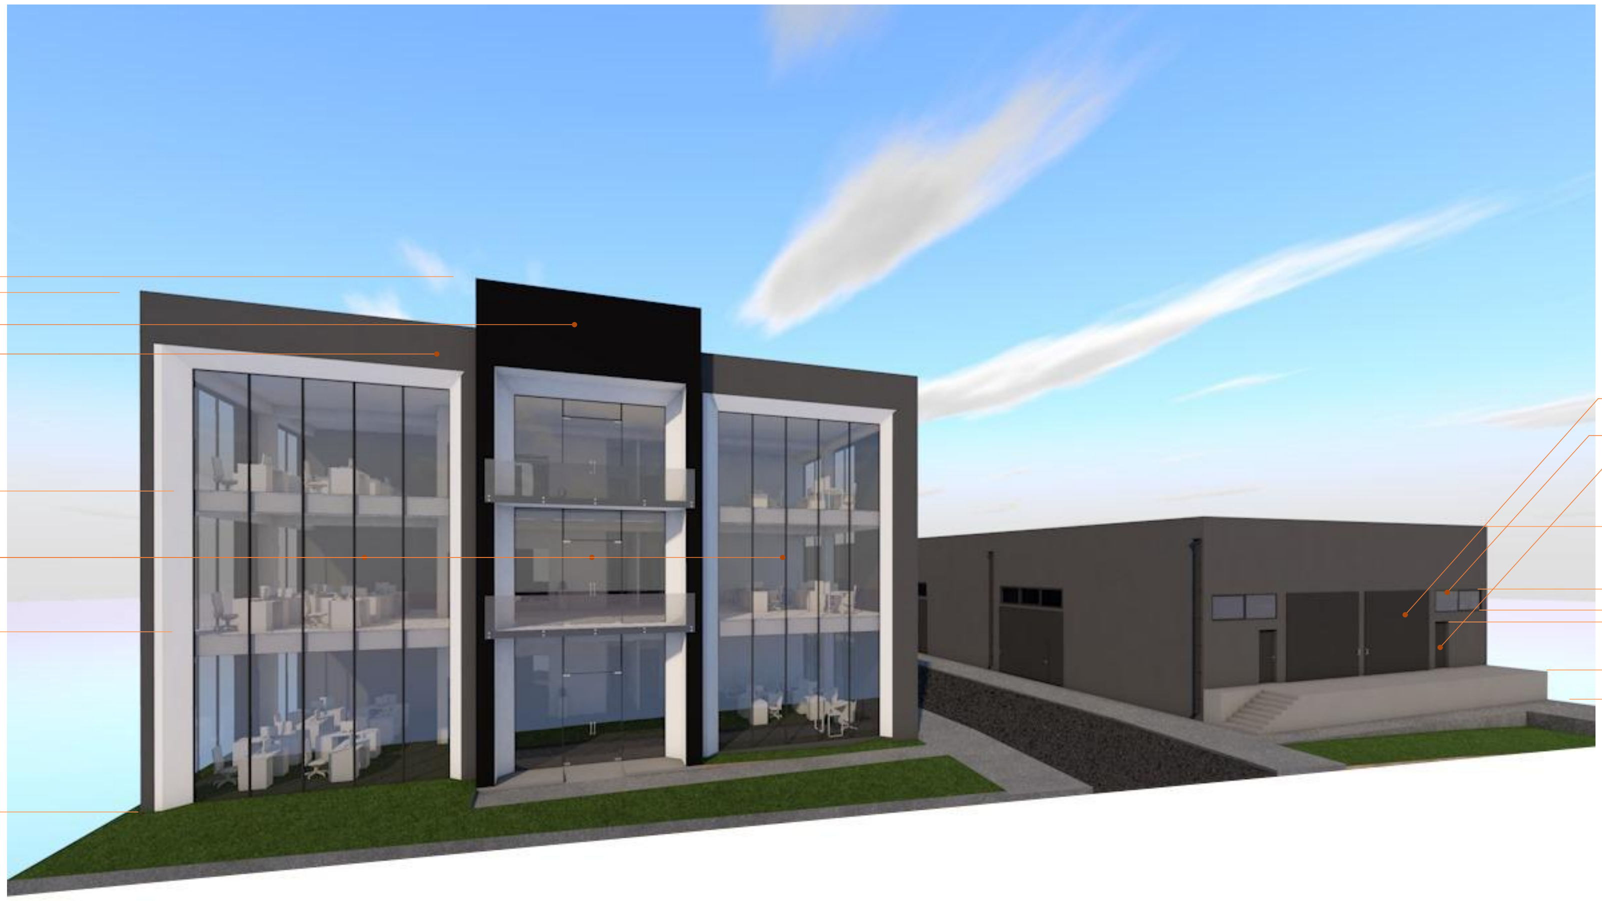
+1,240.0 - 567.6
+1,200.0
ალუმინის კომპოზიტური პანელი, **RAL7021**
ალუმინის კომპოზიტური პანელი, **RAL7016**
+750.0
ალუმინის ვიტრაჟი
+400.0
0.00 - 555.2
ლითონის სექციური კარი
ალუმინის ფანჯარა
ლითონის კარი
+750.0
+460.0
+360.0
+320.0
+110.0
-10.0 - 555.1

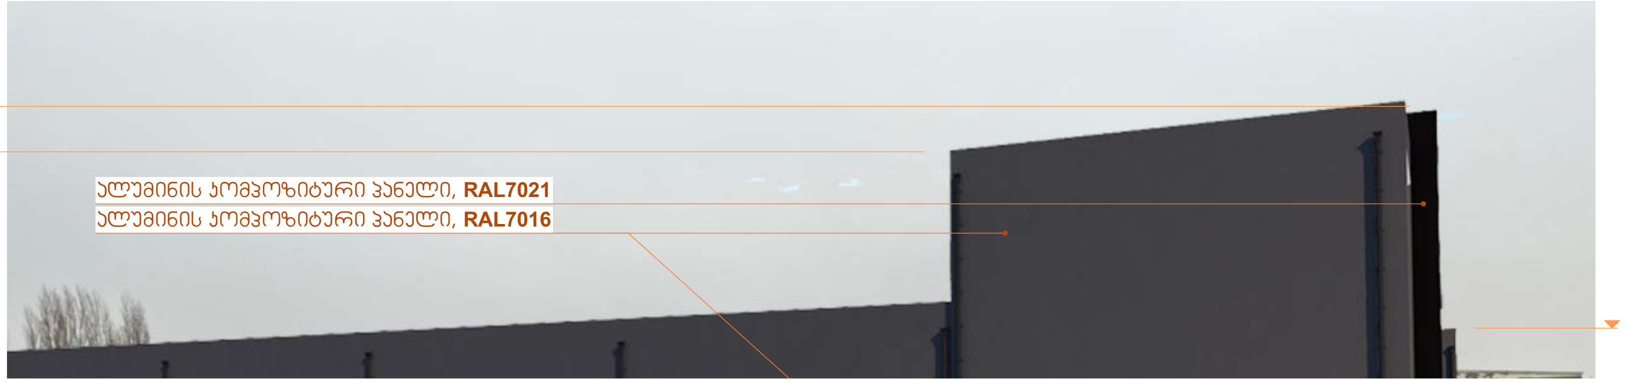
+1,240.0 - 567.6
+1,200.0
ალუმინის კომპოზიტური პანელი, **RAL7021**
ალუმინის კომპოზიტური პანელი, **RAL7016**
+750.0
+750.0

და		
შპს "აგრო	ვი"	
პროექტის მდება	ისამართი	
ქალაქი თბილი სოფელი	ლილო, ურო	
საკადასტრო კოდ	+6. 6.805	
პროექტის ს	დება	
საჩ		
პირობით	+5. ები	
1-1	საპ	საზღვარი
		ხაზი
①		აზი
0.00	ს	იშნული
#	შიდა ფართებ … აცია	მ²
1.		
2.		
3.		
4.		
5.		
6.		
7.		
8.		
9.		
10.		
11.		
12.		
13.		
	სულ ფ	

საპროექტო … აცია

თბილისი, მარჯანიშვილის ქ
II სართული
ტელ: 2 96 34 43
2 45 19 00

პროფესიონალ
კონსულტანტთა
ჯგუფი

საპროექტო ჯგუ	უმოწერა
დირექტორი	
ბ. ჩანტლაძე	
არქიტექტორი	
თ. ბენაშვილი	
ნახაზის / მოცემუ	სახელება

ფოტომონტაჟი

მასშტაბი	1:100
ფურცელი	
ფორმატი	A3
თარიღი	5 მარტი 2022
სტადია	პროექტის შეთანხმება

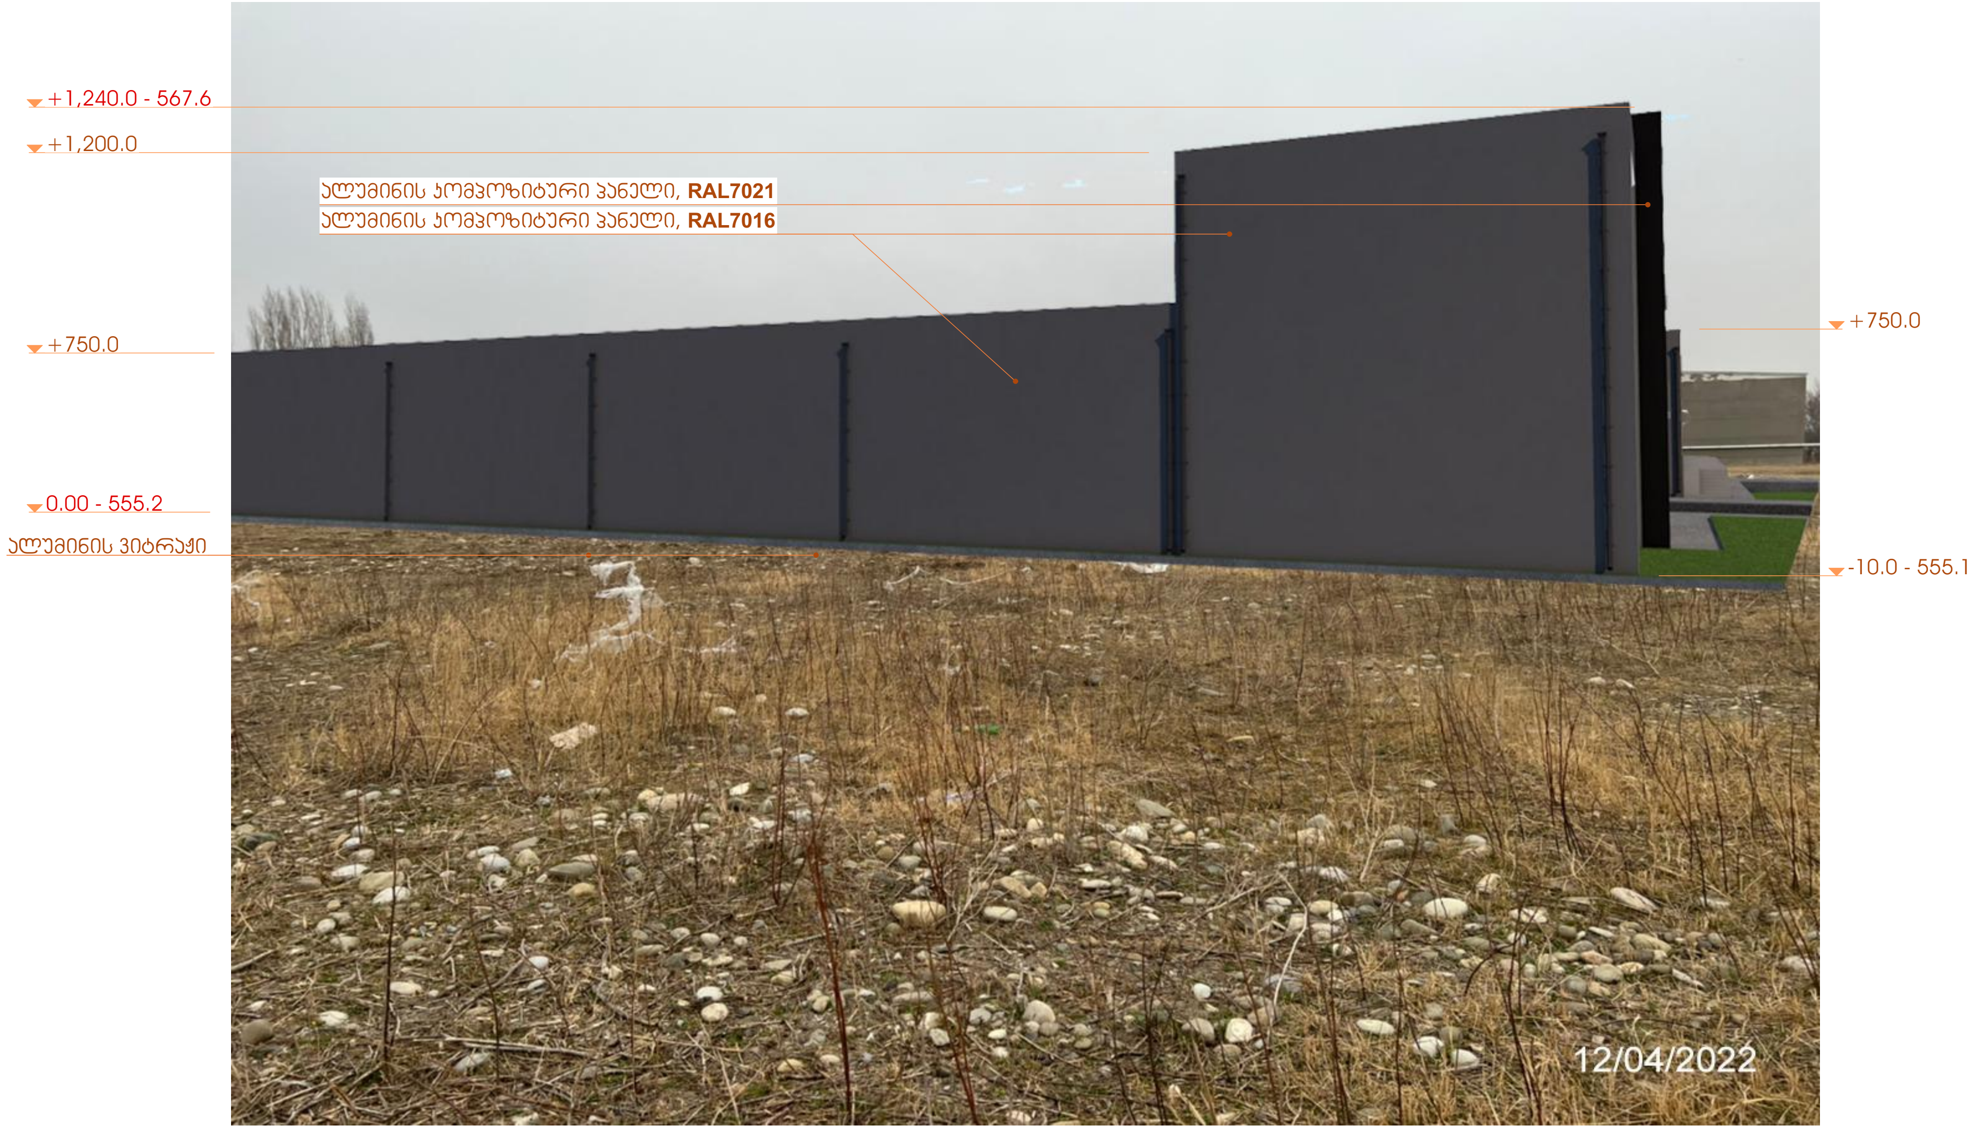
+1,240.0 - 567.6
+1,200.0
ალუმინის კომპოზიტური პანელი, RAL7021
ალუმინის კომპოზიტური პანელი, RAL7016
+750.0
+750.0
0.00 - 555.2
ალუმინის ვიტრაჟი
-10.0 - 555.1
12/04/2022

დამკვეთი	
შპს "აგრო ჰოლდინგი"	
პროექტის მდებარეობა / მისამართი	
ქალაქი თბილისი, დიდი ლილო, სოფელი დიდი ლილო	
საკადასტრო კოდი	81.08.16.805
პროექტის სახელწოდება	
საწყობი	
პირობითი აღნიშვნები	
	საკადასტრო საზღვარი
1-1	ჭრილის ხაზი
①	ღერძის ხაზი
0.00	სიმაღლის ნიშნული

#	შიდა ფართების ექსპლიკაცია	$м^2$
1.		
2.		
3.		
4.		
5.		
6.		
7.		
8.		
9.		
10.		
11.		
12.		
13.		
	სულ ფართი	

საპროექტო ორგანიზაცია

თბილისი, მარჯანიშვილის ქ. №4
II სართული
ტელ: 2 96 34 43
2 45 19 00

პროფესიონალ
კონსულტანტთა
ჯგუფი

საპროექტო ჯგუფი	ხელმოწერა
დირექტორი	
ბ. ჩანტლაძე	
არქიტექტორი	
თ. ბენაშვილი	

ნახაზის / მოცემულობის დასახელება

ფოტომონტაჟი

მასშტაბი	1:100
ფურცელი	
ფორმატი	A3
თარიღი	5 მარტი 2022
სტადია	პროექტის შეთანხმება