
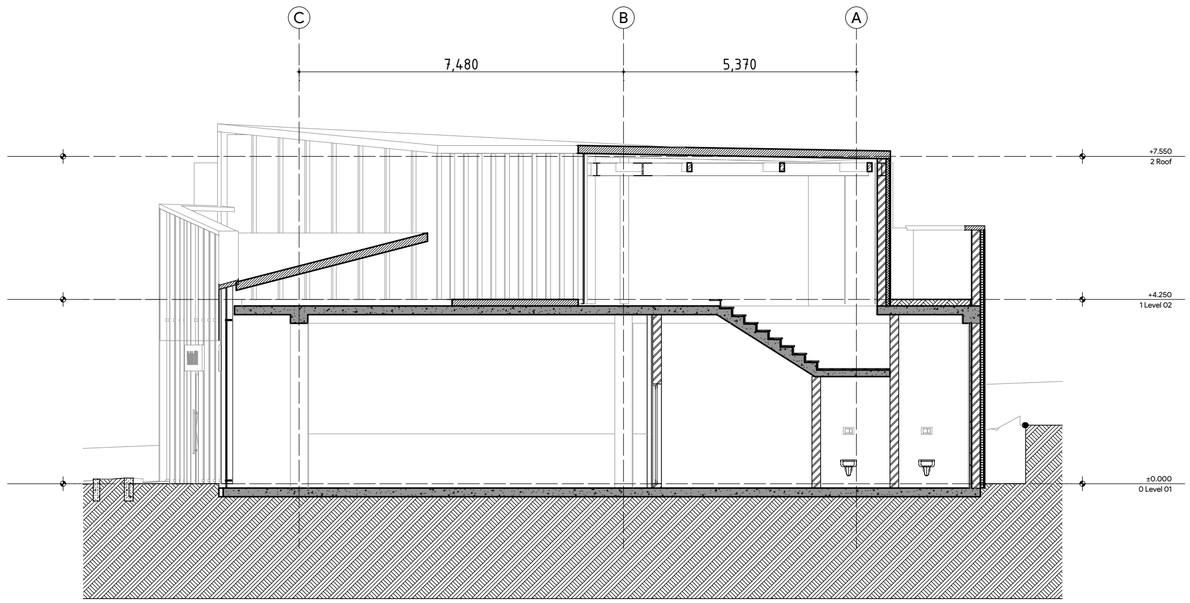


S.1
A-301

ჭრილი

მასშტაბი: 1:100

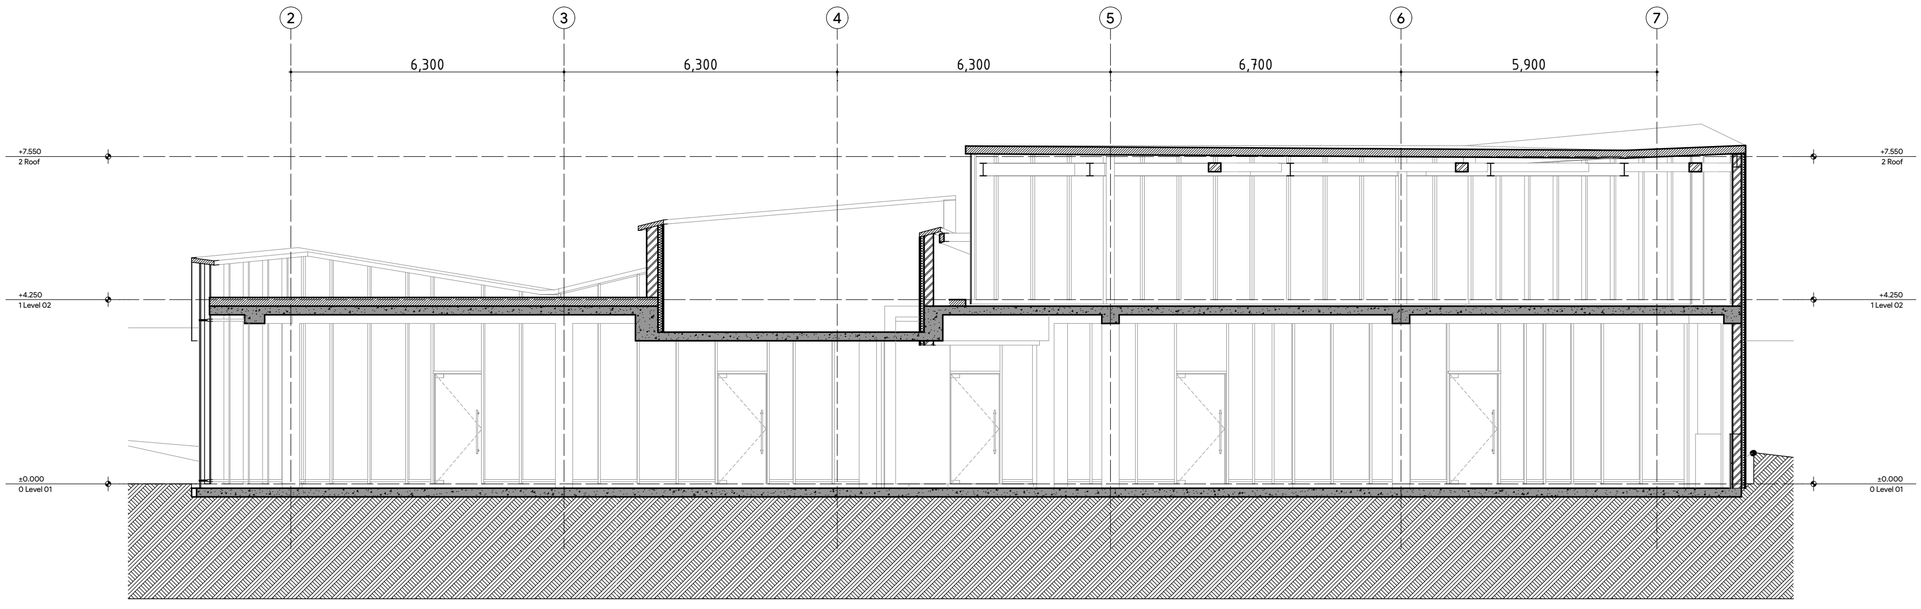

S.2
A-301

ჭრილი

მასშტაბი: 1:100

revision:	description:
a -	-
b	
c	
d	
e	

ნახაზი:
ჭრილი 01

დამკვეთი:	ლაქი დეველოპმენტი
პროექტი:	მაღაზია
დირექტორი:	ჰილეე ბლიეერი
არქიტექტორი:	ჰილეე ბლიეერი

პროექტი №:	**2201**
თარიღი:	1/30/2023
სტატია:	SD
დახაზა:	NG
შეამოწმა:	HB
ზომა:	A2
მასშტაბი:	1:100

ფურცელი:
A-301

4/44 KAVSADZE STREET - 0179 TBILISI - GEORGIA +995 32 25 31 94 - WWW.TDS.GE