revision:	description:
a -	-
b	
c	
d	
e	

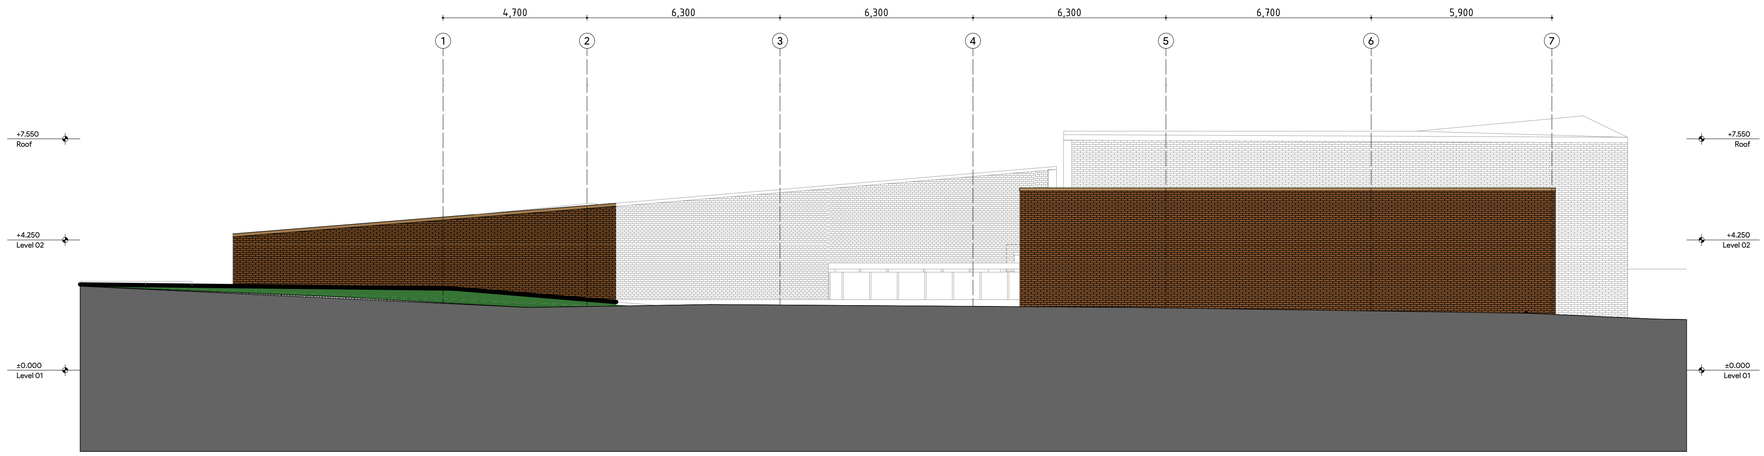

F.01
A-201

ფასადი

მასშტაბი: 1:100

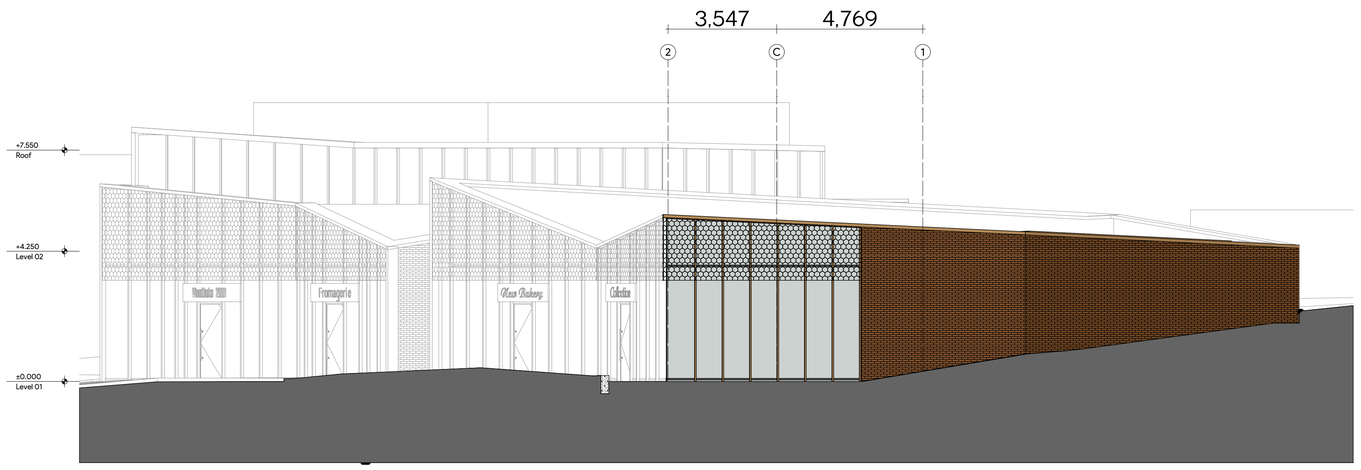

F.02
A-201

ფასადი

მასშტაბი: 1:100

ნახაზი:
ფასადები

დამკვეთი:	ლაქი დეველოპმენტი
პროექტი:	მალუზია
დირექტორი:	ჰილეე ბლიაერი
არქიტექტორი:	ჰილეე ბლიაერი

პროექტი №:	2201
თარიღი:	1/30/2023
სტადია:	SD
შეასრულა:	NG
შეამოწმა:	HB
ზომა:	A1
მასშტაბი:	1:100

ფურცელი:
A-201

4/44 KAVSADZE STREET - 0179 TBILISI - GEORGIA +995 32 25 31 94 - WWW.TDS.GE

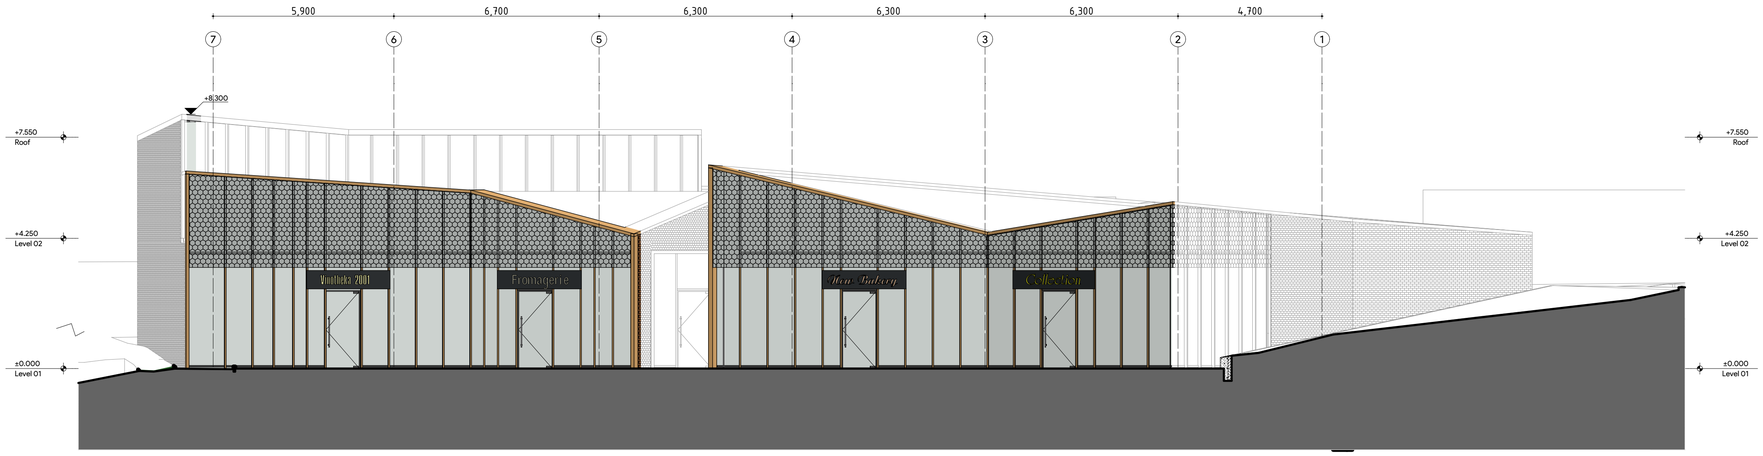

F.03 A-202 **ფასადი**

მასშტაბი: 1:100

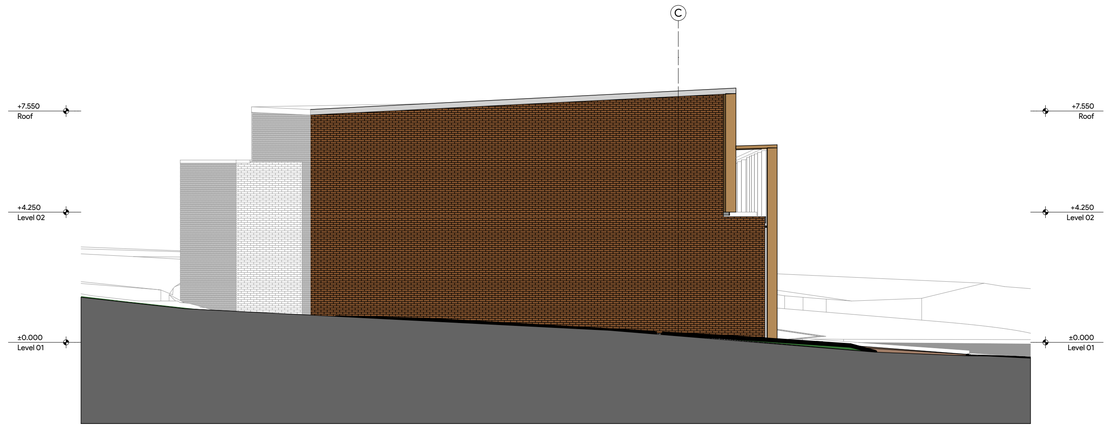

F.04 A-202 **ფასადი**

მასშტაბი: 1:100

revision:	description:
a -	-
b	
c	
d	
e	

ნახაზი:
ფასადები

დამკვეთი:	ლაქი დეველოპმენტი
პროექტი:	მაღაზია
არქიტექტორი:	ჰილეა ბლიაერი
არქიტექტორი:	ჰილეა ბლიაერი

პროექტი №:	2201
თარიღი:	1/30/2023
სტადია:	SD
შეასრულა:	NG
შეამოწმა:	HB
ზომა:	A1
მასშტაბი:	1:100

ფურცელი: A-202

4/44 KAVSADZE STREET - 0179 TBILISI - GEORGIA +995 32 25 31 94 - WWW.TDS.GE