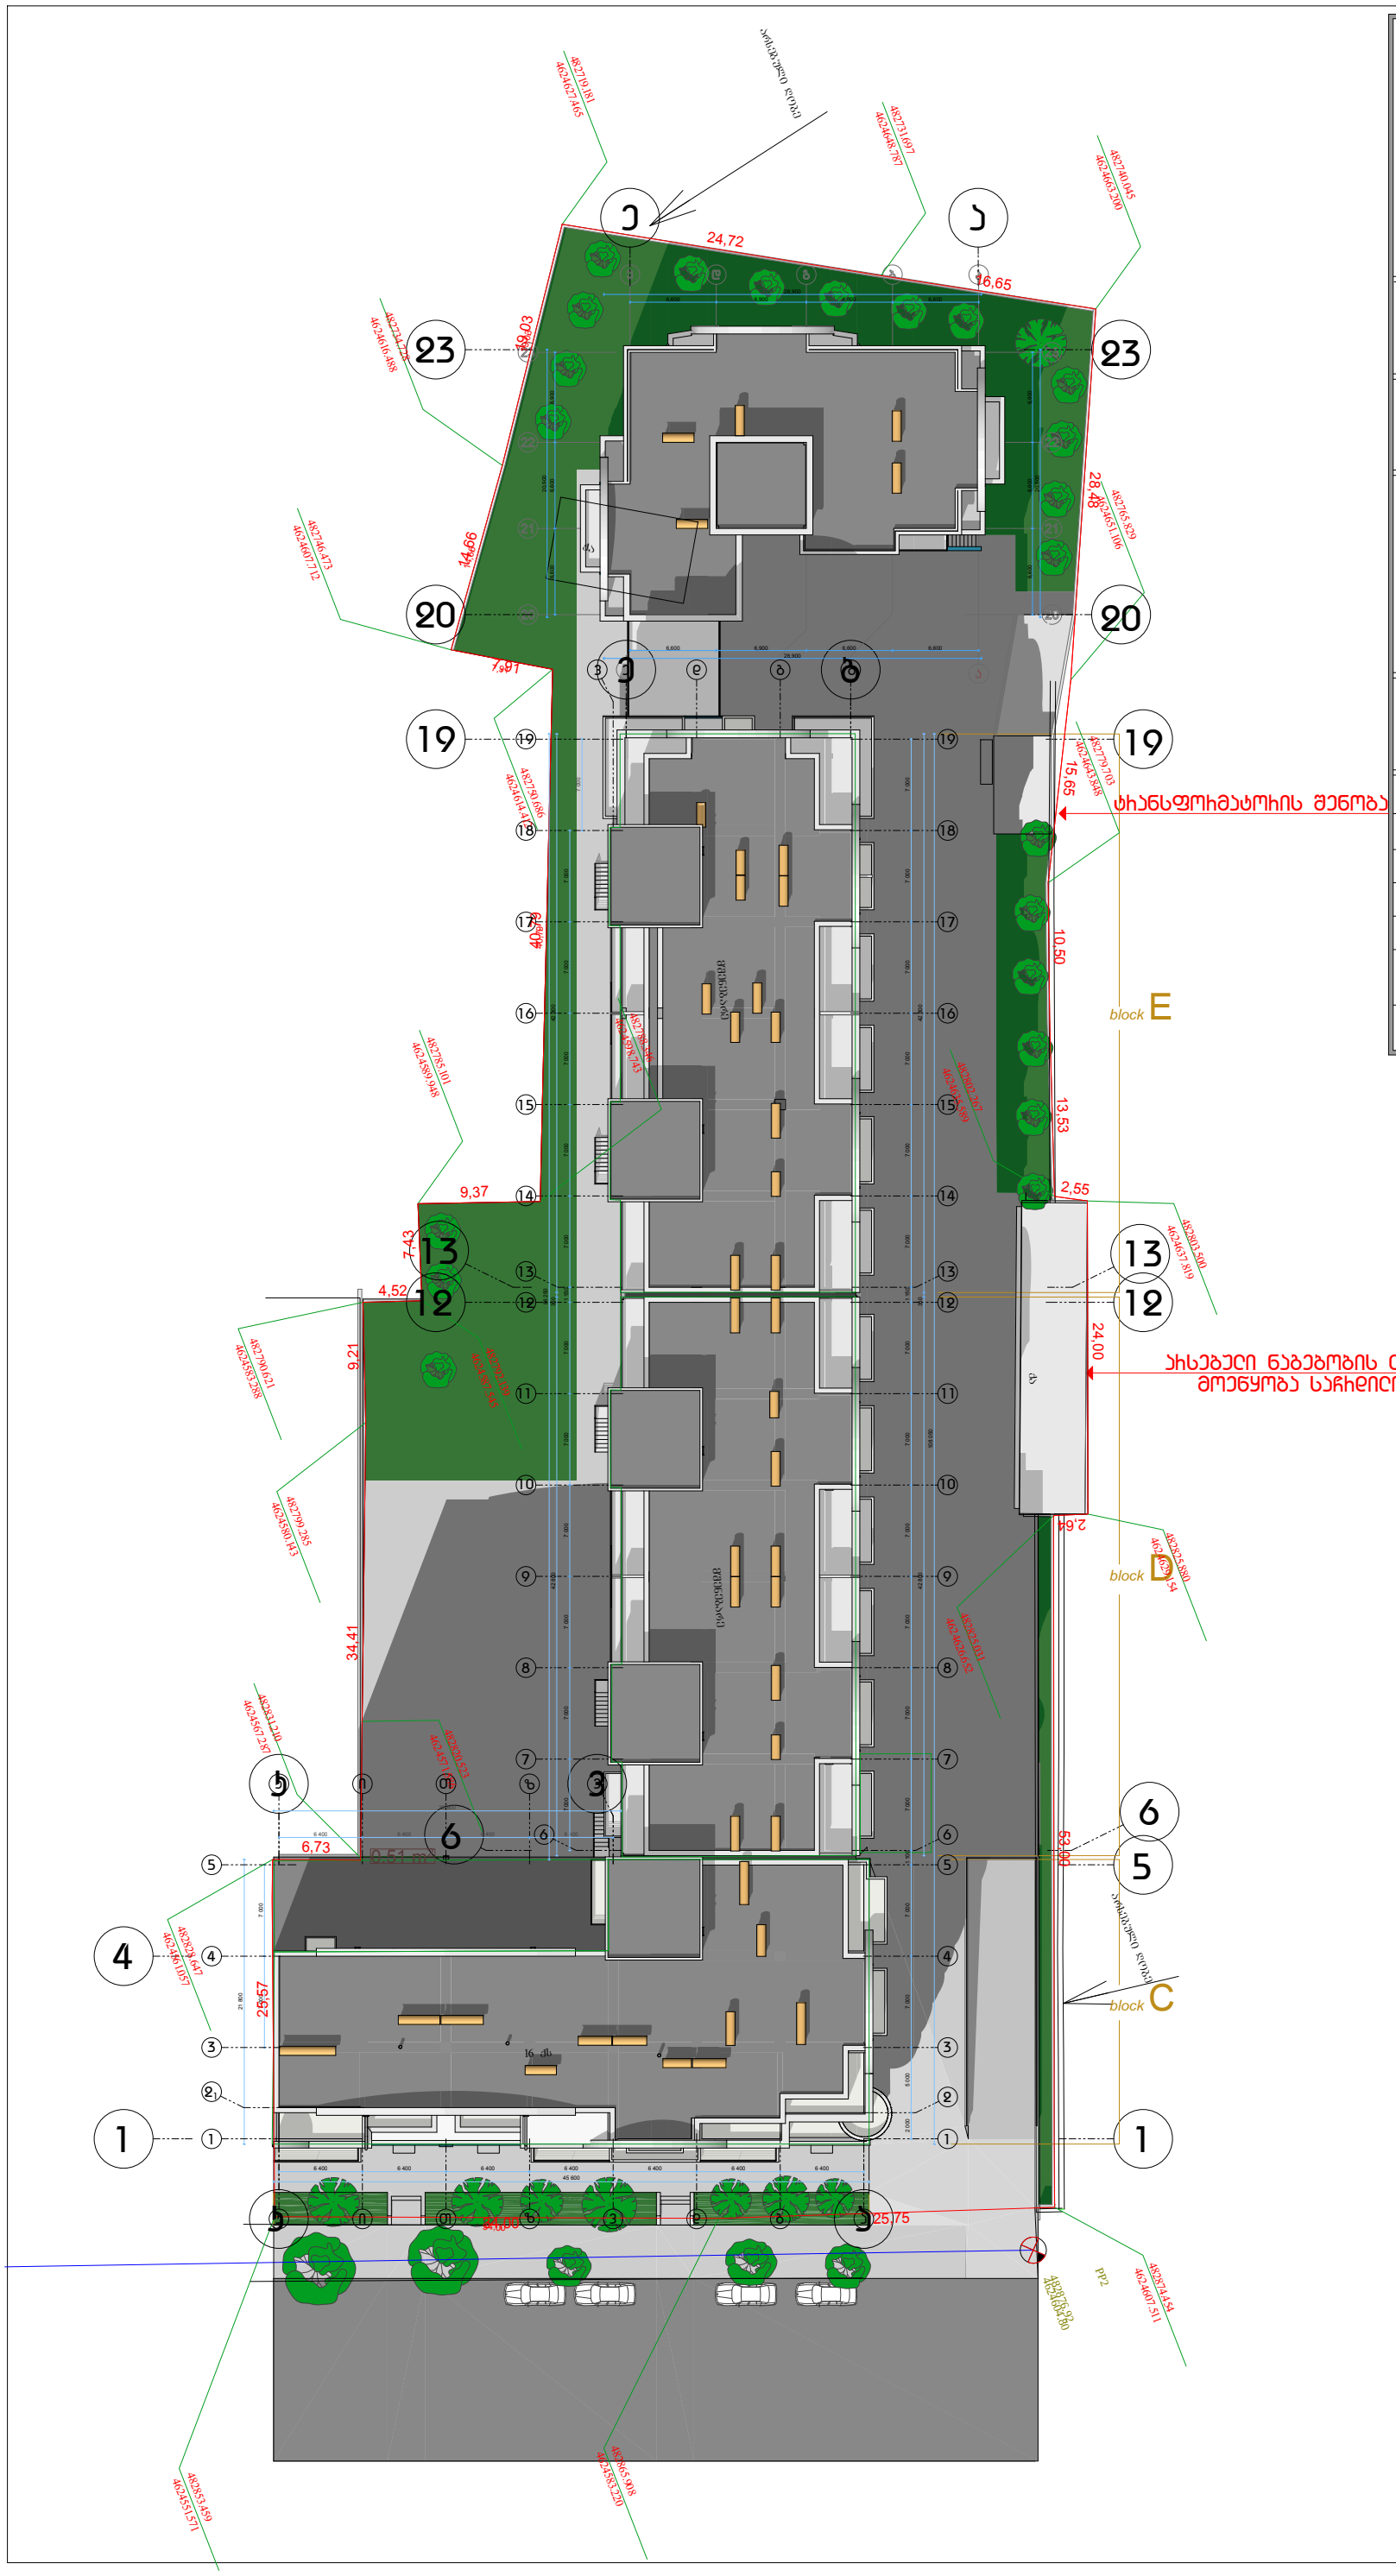

ბენბებმა

დამჯვეთი მოქ.	
თეიმურაზ თათეშვილი	
ქ. თბილისში,	
ბერამიშვილის 78	
პროექტის სახელწოდება:	
თბილისში ბერამიშვილის	
ბამზ#78-ში	
მრავალბინიანი	
საცხოვრებელი	
კომპლექსის	
პროექტი	
შ.პ.ს. "ესკიზი XXI"	
თანამდებობა	ბვარი
სპეხ. დირექტორი	ა. რაზმაძე
პრ. მთ. არქ.	მ. ჩხაიძე
პრ. არტორი	მ. ჩხაიძე
შეასრულა	ო. დემბაძე
მაშტაბი	1:500