
შენობის განთავსება

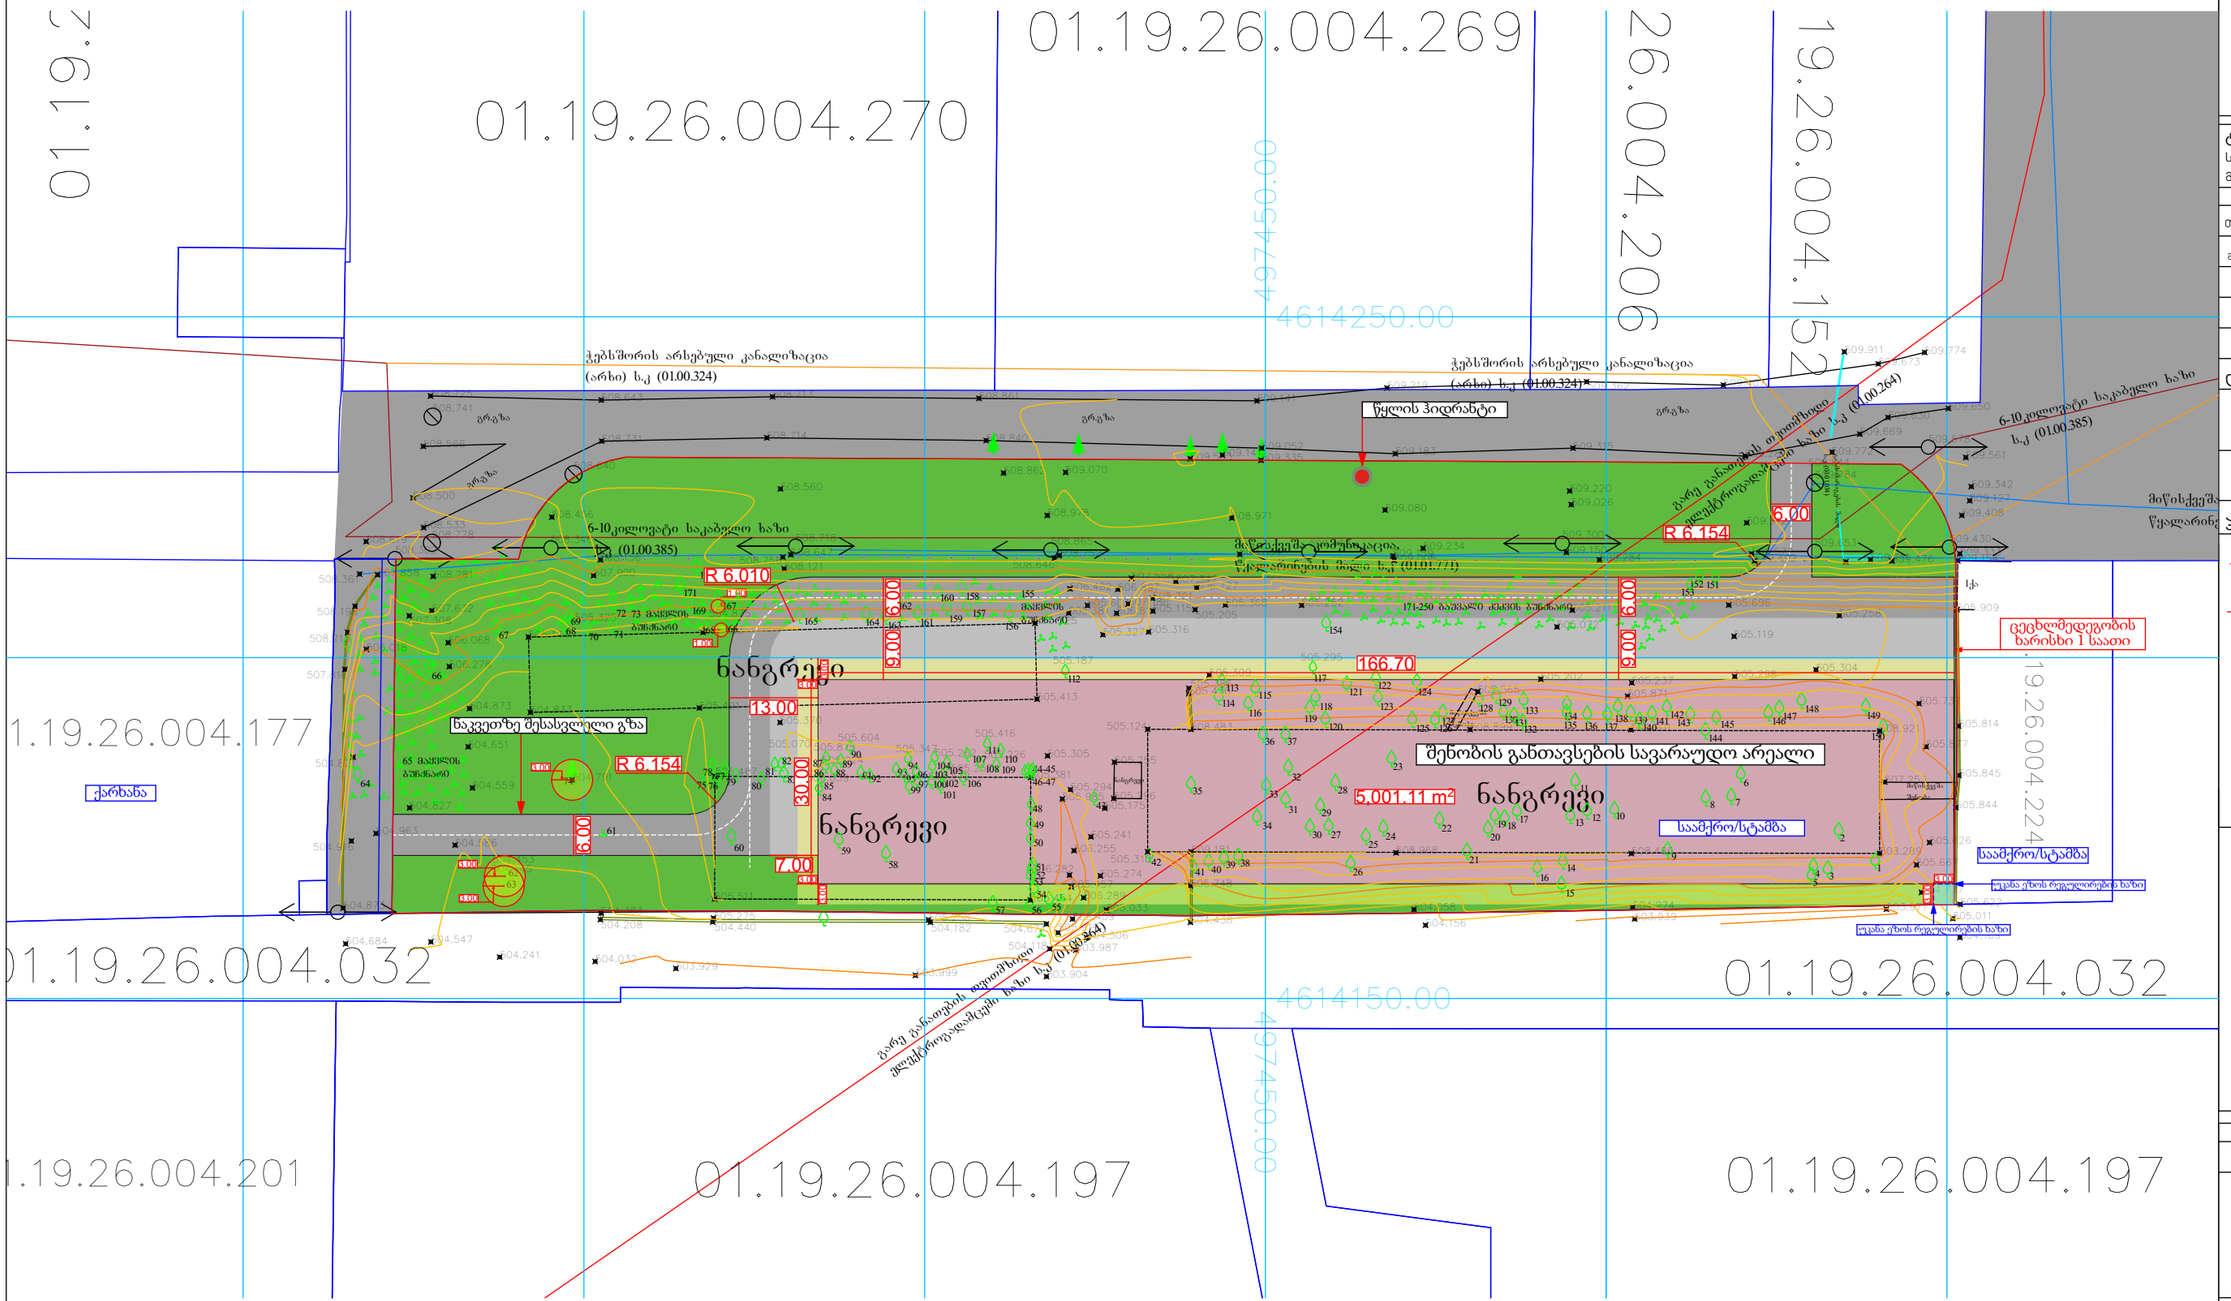

საამქრო

TASHUB

მისამართი:
ქალაქი თბილისი,
ჯუბა იუმაშევი.

ბასჰაბი
ს/ბ : 406265410
მის: ჯრწანისის ქ. №26

თანამდებობა	გვარი	ხელმოწერა
მთავარპროექტორი	ს.ჭიორგაია	
არქიტექტორი	დ.მაისაშვილი	

დამკვეთი

პირობითი აღნიშვნები

საავტომობილო გზის ცენტრალური ღერძი

განმენიანების რეგულირების ხაზი

ნახაზის სახელწოდება

მასშტაბი	ფორმატი	თარიღი
1:100	A3	2022 წ.
ფერცელი	ნიშნული	

0 12.5 25 50