

შპს "აიდეა დიზაინ სტუდიო"


ქ. თბილისი, გურამიშვილის 30/1

ქ. თბილისი. ცაცხვების IX შესახვევი. №5
ს/კ 01.10.18.009.011

ფასადი ღერძებში დ-ა

დირექტორი	
დ. ბერია	
პრ. მთ. არქ.	
ა. ლომთათიძე	
პრ. ავტორი	
ა. ლომთათიძე	
შეასრულა	
ა. ლომთათიძე	

Print to PDF without this message by purchasing novaPDF (http://www.novapdf.com/)

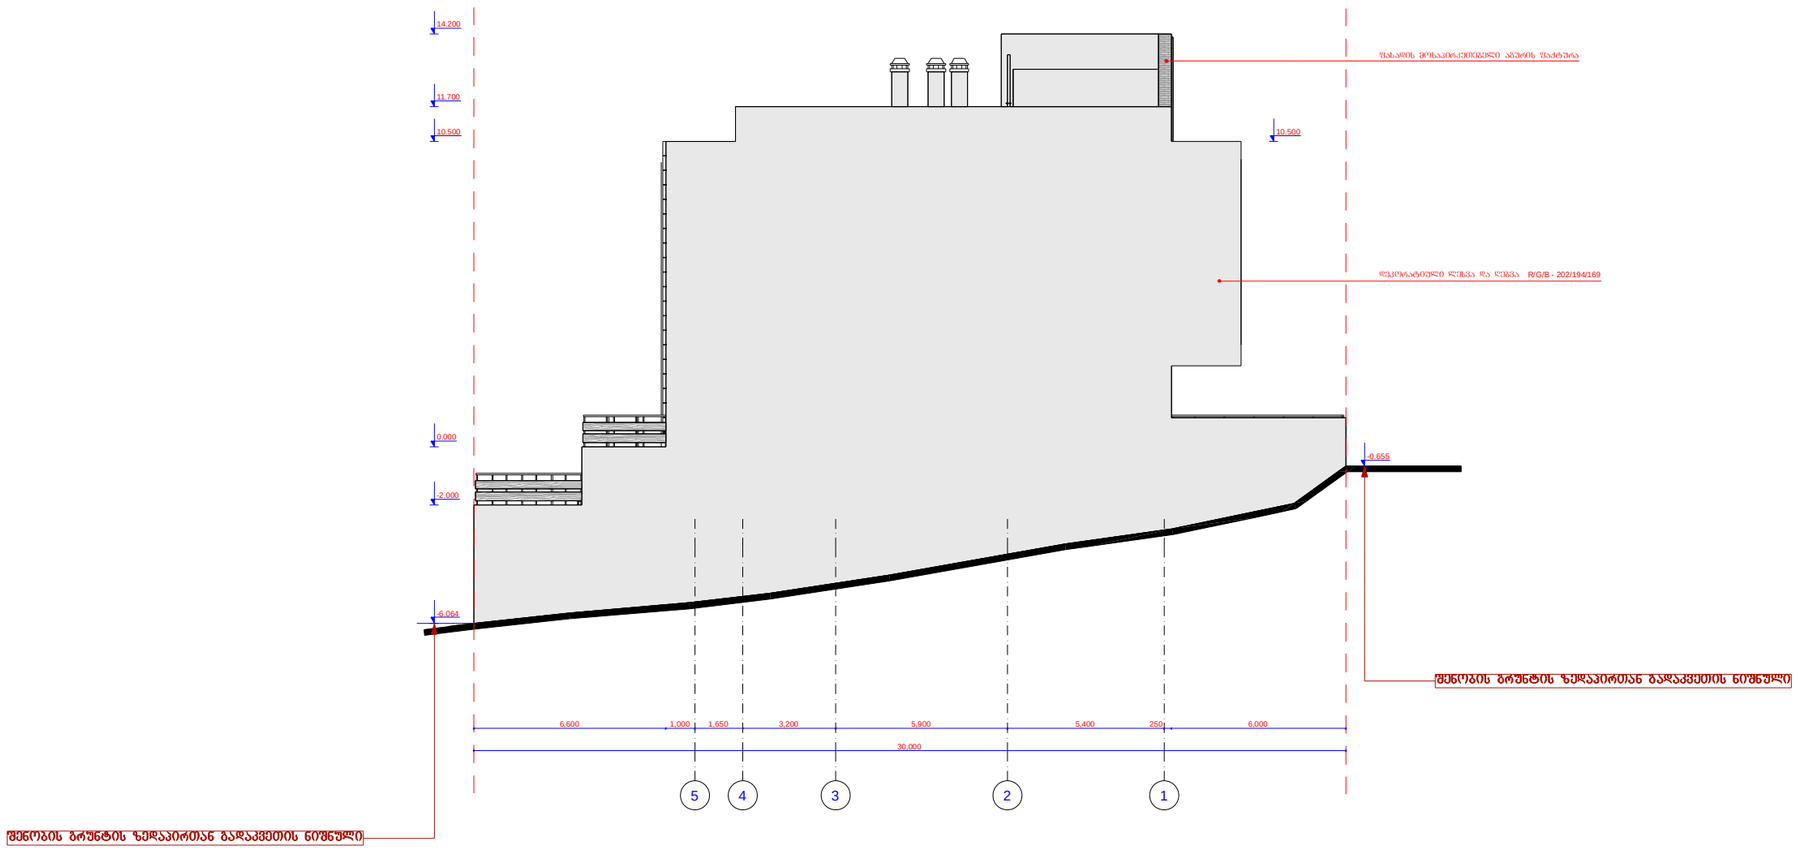

შპს "აიდეა დიზაინ სტუდიო"

ქ. თბილისი, გურამიშვილის 30/1

ქ. თბილისი. ცაცხვების IX შესახვევი. №5
ს/კ 01.10.18.009.011

შასადი ღერძებში 5-1

დირექტორი	
დ. ბერია	
პრ. მთ. არქ.	
ა. ლომთათიძე	
პრ. ავტორი	
ა. ლომთათიძე	
შეასრულა	
ა. ლომთათიძე	

Print to PDF without this message by purchasing novaPDF (http://www.novapdf.com/)



შპს "აიდეა დიზაინ სტუდიო"


ქ. თბილისი, გურამიშვილის 30/1

ქ. თბილისი. ცაცხვების IX შესახვევი. №5
ს/კ 01.10.18.009.011

ფასადი ღერძებში ა-დ

დირექტორი	
დ. ბერია	
პრ. მთ. არქ.	
ა. ლეონიძე	
პრ. ავტორი	
ა. ლეონიძე	
შეასრულა	
ა. ლეონიძე	

Print to PDF without this message by purchasing novaPDF (http://www.novapdf.com/)

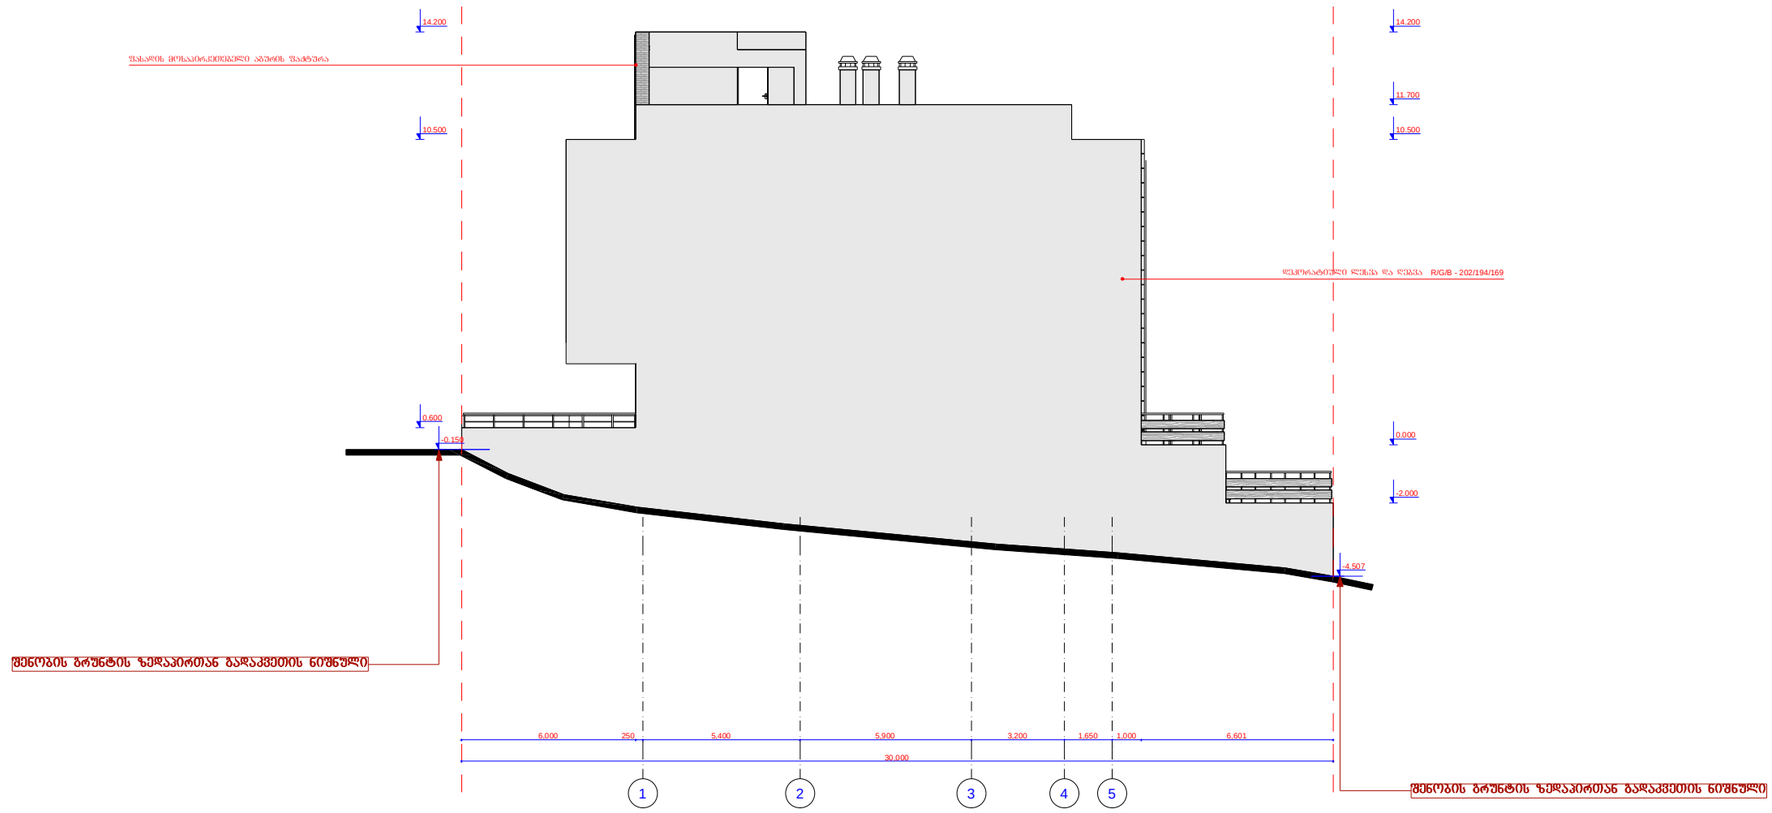

შპს "აიდეა დიზაინ სტუდიო"

ქ. თბილისი, გურამიშვილის 30/1


ქ. თბილისი. ცაცხვების IX შესახვევი. №5
ს/კ 01.10.18.009.011

ფასადი ღერძებში 1-5

დირექტორი	
დ. ბერია	
პრ. მთ. არქ.	
ა. ლიმთაძე	
პრ. ავტორი	
ა. ლიმთაძე	
შეასრულა	
ა. ლიმთაძე	


Print to PDF without this message by purchasing novaPDF (http://www.novapdf.com/)

მიწისქვეშა სართულიანობის განსაზღვრის სქემა

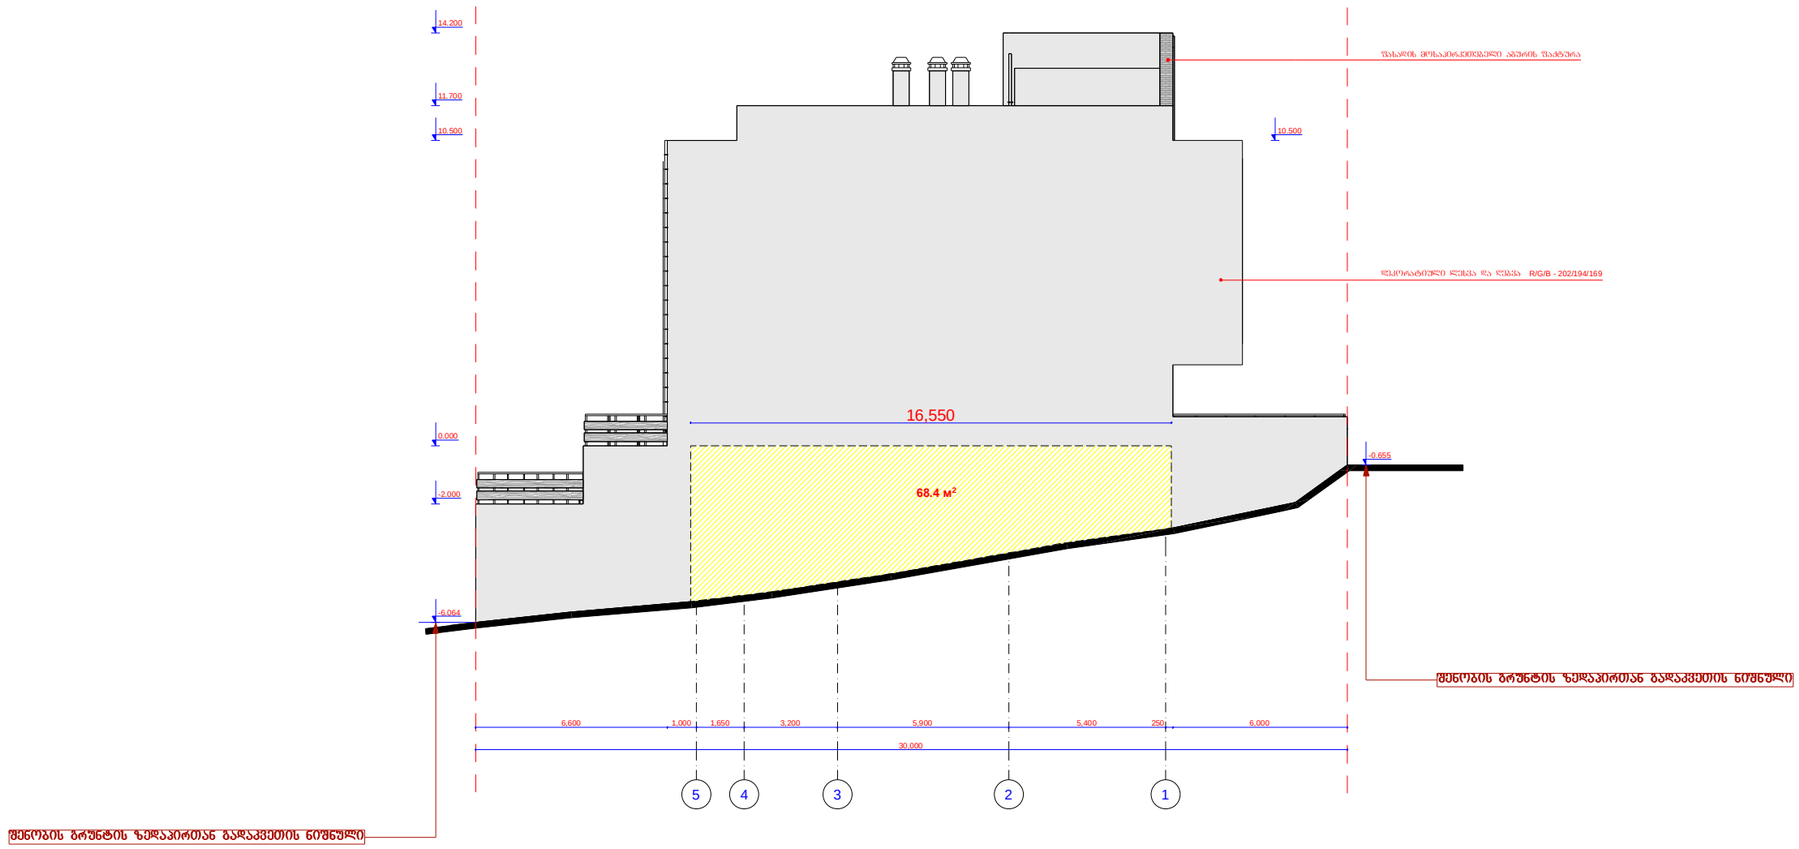

Print to PDF without this message by purchasing novaPDF (http://www.novapdf.com/)

მიწისქვეშა სართულიანობის განსაზღვრის სქემა

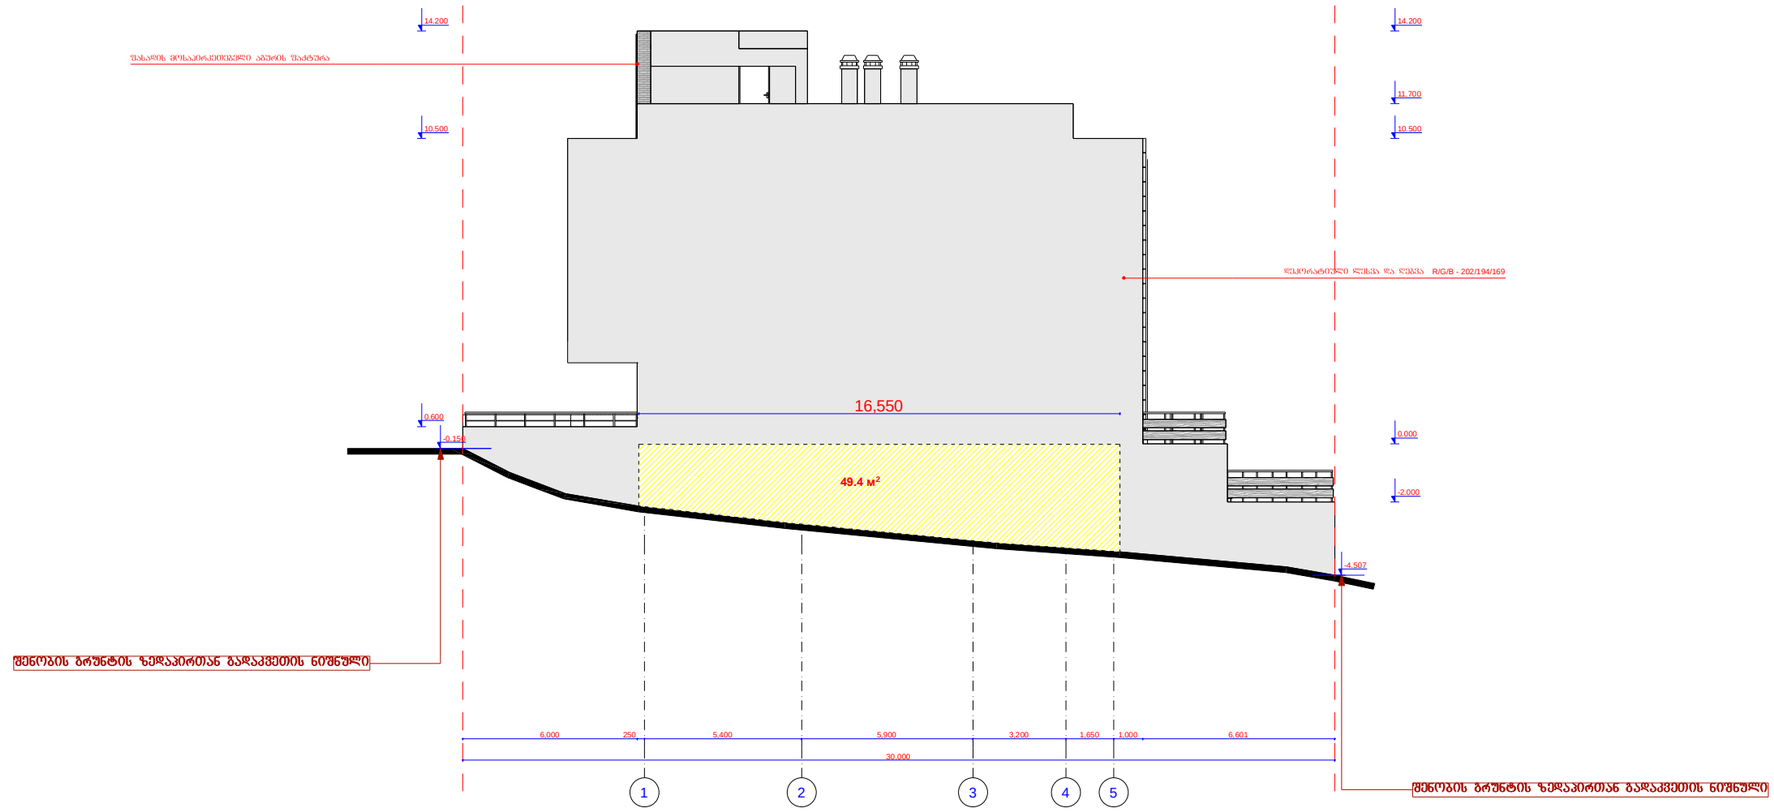

Print to PDF without this message by purchasing novaPDF (http://www.novapdf.com/)


მიწისძვეშა სართულიანობის განსაზღვრის სქემა



Print to PDF without this message by purchasing novaPDF (http://www.novapdf.com/)

მიწისძვეშა სართულიანობის განსაზღვრის სქემა

(68.4+49.4+11.3) : (16550 + 16550 + 20000 + 20000) = 1766 მმ

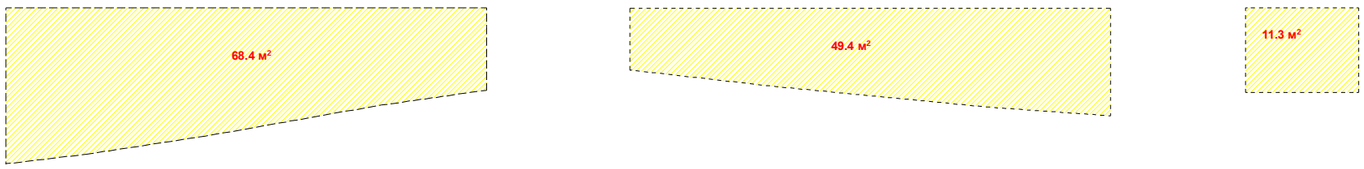

Print to PDF without this message by purchasing novaPDF (http://www.novapdf.com/)