ჭრილი "1–1" მ. 1:200

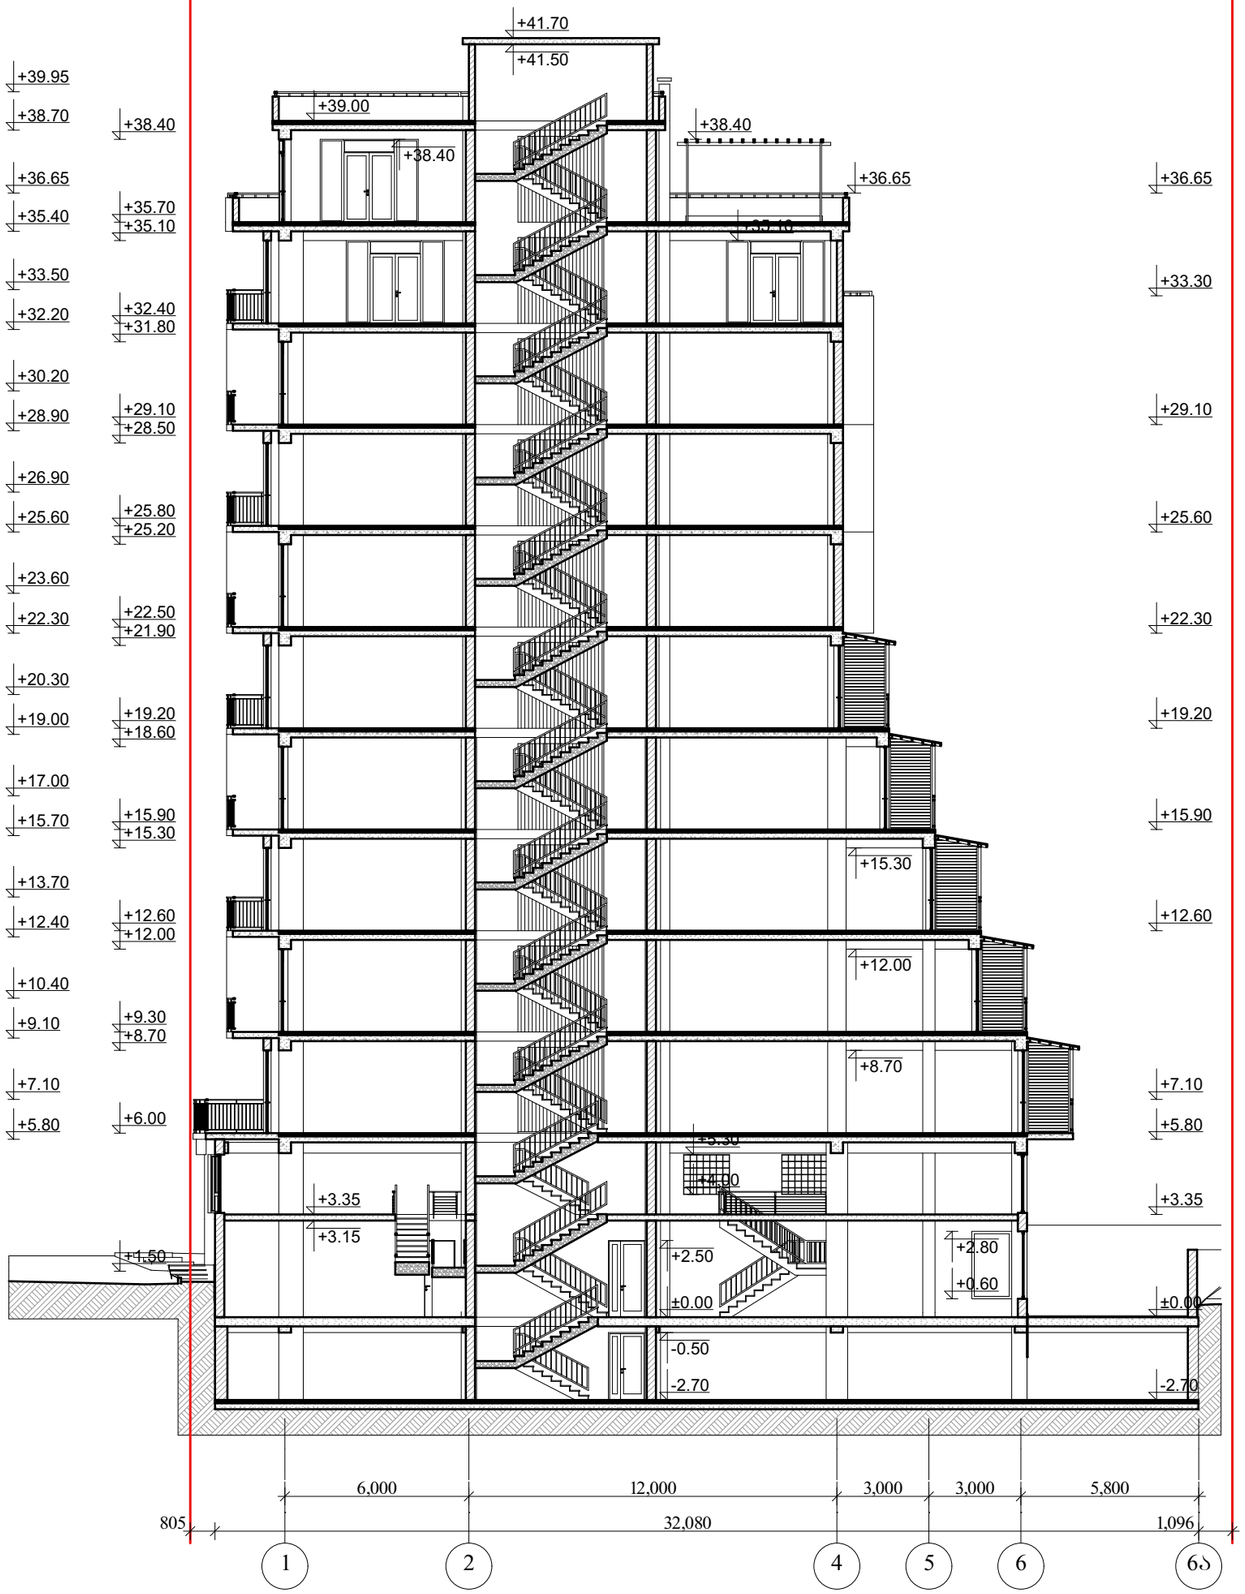

ჭრილი "1-1"

მასშტაბი	პროექტის ნაწილი (დარგი)
1:200	ახალი მშენებლობა

ექსპლიკაცია:

ვიზობითი აღნიშვნები:

შენიშვნები:

დამკვეთი: შ.პ.ს. "ელიტ პონსტრაქშენი"

მის: ქ. თბილისი, ანნა პოლიტკოვსკაიას ქ. №29

პროექტის სახელწოდება

მრავალფუნქციური შენობის ჯორექტირებული არქიტექტურული პროექტი

ქ. თბილისი, გლდანი_ნაძალადევის რაიონი, ზესტაფონის ქ. №18, კორპ. №3, ბინა №20.
ტელ. (990 32) 2342314 (995 77) 178062
E-mail: megi.margalitashvili@yahoo.com

double group

სტადია	დაკვეთა №	ფორმატი
პროექტი		A-3

თანამდებობა / ინიც., გვარი	ხელმოწერა	თარიღი
დირექტორი მ. მარგალიტაშვილი		01.02.
მთავარი არქიტექტორი დ. მარგალიტაშვილი		01.02.
პროექტის ავტორი მ. მარგალიტაშვილი		01.02.
დაამუშავა გ.თუშიშვილი		01.02.
შეამოწმა		01.02.

ფურცლები 28 | ფურც. №21 | თბილისი 2023 წ.

ჭრილი "2–2" მ. 1:200

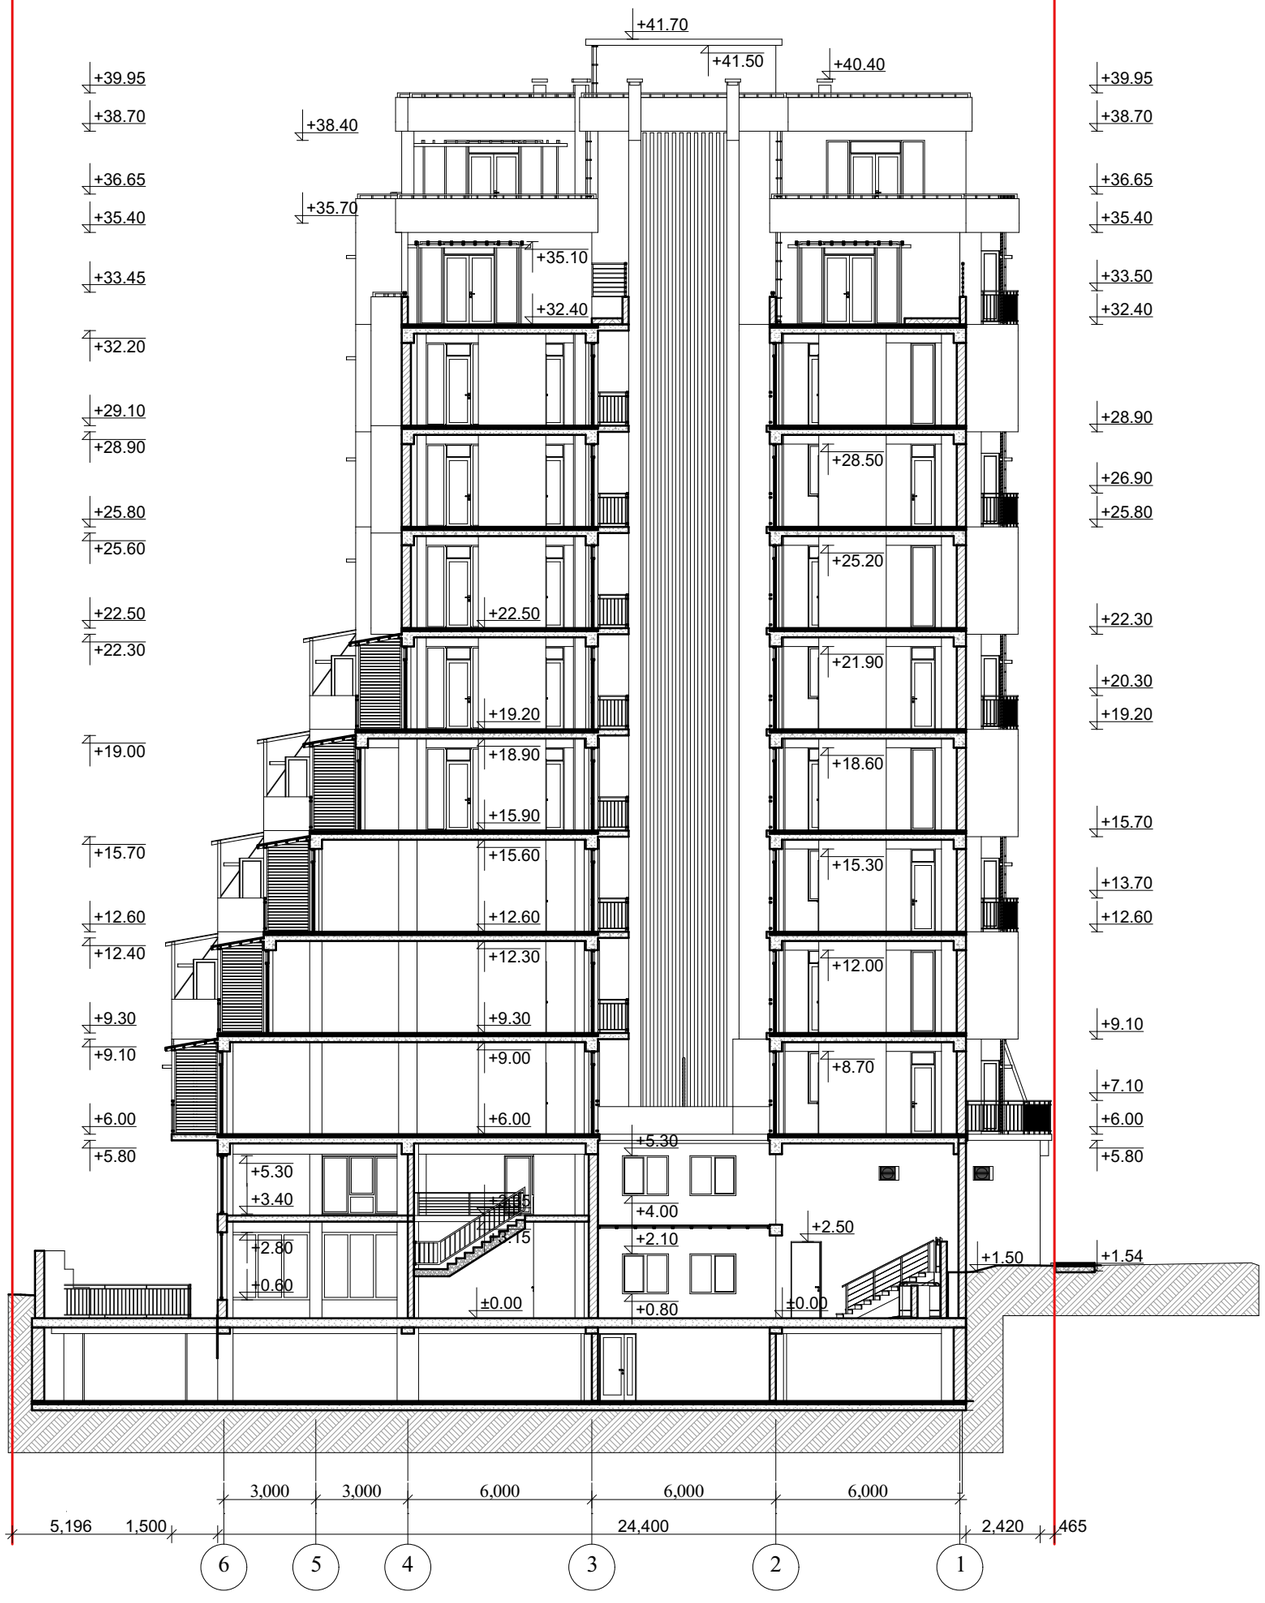

ჭრილი "2-2"

მასშტაბი	პროექტის ნაწილი (დარგი)
1:200	ახალი მშენებლობა

ექსპლიკაცია:

ავტორობით ანონიშვნები:

შენიშვნები:

დამკვეთი: შ.პ.ს. "ელიტ პონსტრაქშენი"

მის: ქ. თბილისი, ანნა პოლიტკოვსკაიას ქ. №29

პროექტის სახელწოდება

მრავალფუნქციური შენობის ჯორქტირებული არქიტექტურული პროექტი

ქ. თბილისი, გლდანი-ნაძალადევის რაიონი, ზესტაფონის ქ. №18, კორპ. №3, ბინა №20.
ტელ. (990 32) 2342314 (995 77) 178062
E-mail: megi.margalitashvili@yahoo.com

double M group

სტადია	დამკვეთი №	ფორმატი
პროექტი		A-3

თანამდებობა ინიც., გვარი	ხელმოწერა	თარიღი
დირექტორი მ. მარგალიტაშვილი		01.02.
მთავარი არქიტექტორი დ. მარგალიტაშვილი		01.02.
პროექტის ავტორი მ. მარგალიტაშვილი		01.02.
დაამუშავა გ.თუშიშვილი		01.02.
შეამოწმა		01.02.
ფურცლები 28	ფურც. №22	თბილისი 2023 წ.

ჭრილი "3–3" მ. 1:200

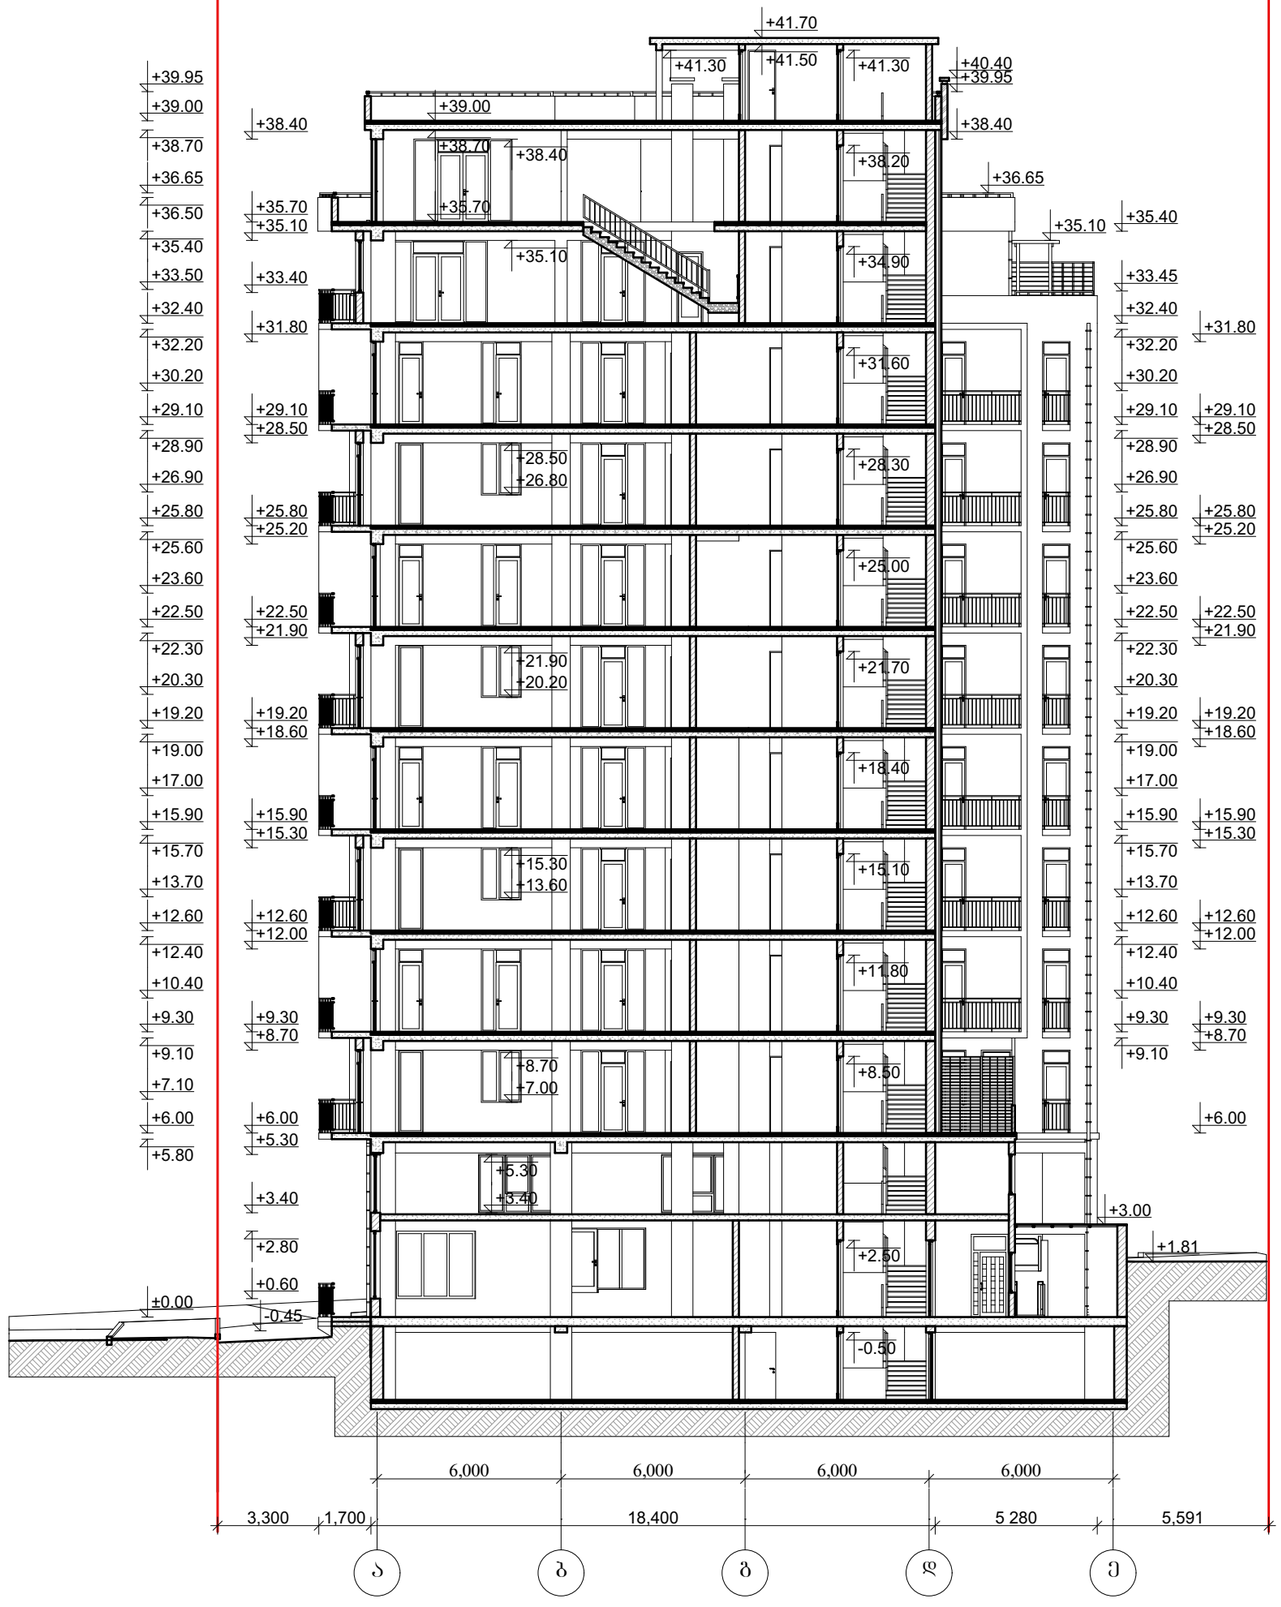

ჭრილი "3-3"

მასშტაბი	პროექტის ნაწილი (დარგი)
1:200	ახალი მშენებლობა

ექსპლიკაცია:

ავტორობითი ალნიშვნები:

შენიშვნები:

დამკვეთი: შ.პ.ს. "ელიტ კონსტრაქშენი"

მის: ქ. თბილისი, ანნა პოლიტკოვსკაიას ქ. №29

პროექტის სახელწოდება

მრავალფუნქციური შენობის კორექტირებული არქიტექტურული პროექტი

ქ. თბილისი, გლდანი_ნაძალადევის რაიონი, ზესტაფონის ქ. №18, კორპ. №3, ბინა №20.
ტელ. (990 32) 2342314 (995 77) 178062
E-mail: megi.margalitashvili@yahoo.com

double group

სტადია	დაკვეთა №	ფორმატი
პროექტი		A-3

თანამდებობა ინიც., გვარი	ხელმოწერა	თარიღი
დირექტორი მ. მარგალიტაშვილი		01.02.
მთავარი არქიტექტორი დ. მარგალიტაშვილი		01.02.
პროექტის ავტორი მ. მარგალიტაშვილი		01.02.
დაამუშავა გ.თუშიშვილი		01.02.
შეამოწმა		01.02.

ფურცლები 28	ფურც. №23	თბილისი 2023 წ.

ჭრილი "4–4" მ. 1:200

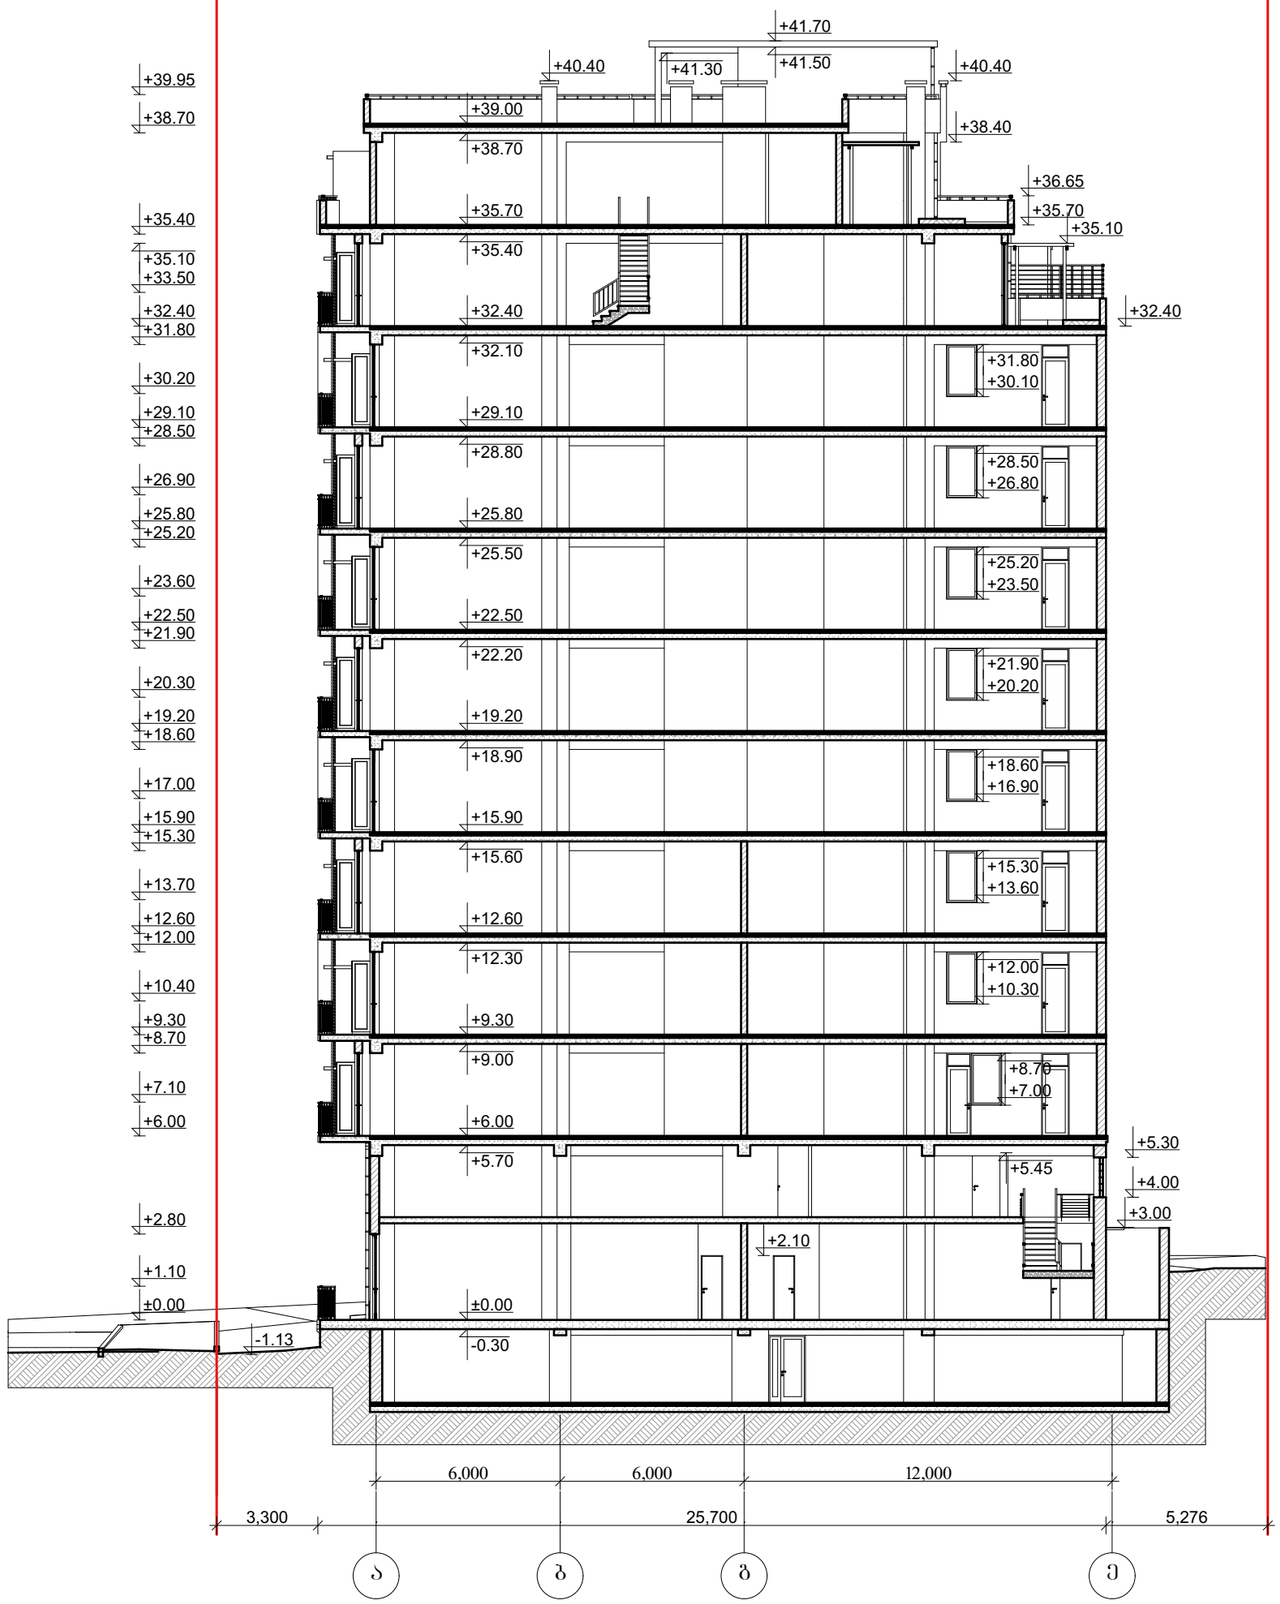

ჭრილი "4-4"

მასშტაბი	პროექტის ნაწილი (დარგი)
1:200	ახალი მშენებლობა

ექსპლიკაცია:

არქიტექტურული ანიშვნები:

შენიშვნები:

დამკვეთი: შ.პ.ს. "ელიტ პონსტრაქშენი"

მის: ქ. თბილისი, ანნა პოლიტკოვსკაიას ქ. №29

პროექტის სახელწოდება

მრავალფუნქციური შენობის კორექტირებული არქიტექტურული პროექტი

ქ. თბილისი, გლდანი_ნაძალადევის რაიონი, ზესტაფონის ქ. №18, კორპ. №3, ბინა №20.
ტელ. (990 32) 2342314 (995 77) 178062
E-mail: megi.margalitashvili@yahoo.com

double group

სტადია	დაკვეთა №	ფორმატი
პროექტი		A-3

თანამდებობა, ინიც., გვარი	ხელმოწერა	თარიღი
დირექტორი მ. მარგალიტაშვილი		01.02.
მთავარი არქიტექტორი დ. მარგალიტაშვილი		01.02.
პროექტის ავტორი მ. მარგალიტაშვილი		01.02.
დაამუშავა გ.თუშიშვილი		01.02.
შეამოწმა		01.02.

ფურცლები 28	ფურც. №24	თბილისი 2023 წ.