ფასადი ღერძებში "1–6" მ. 1:200

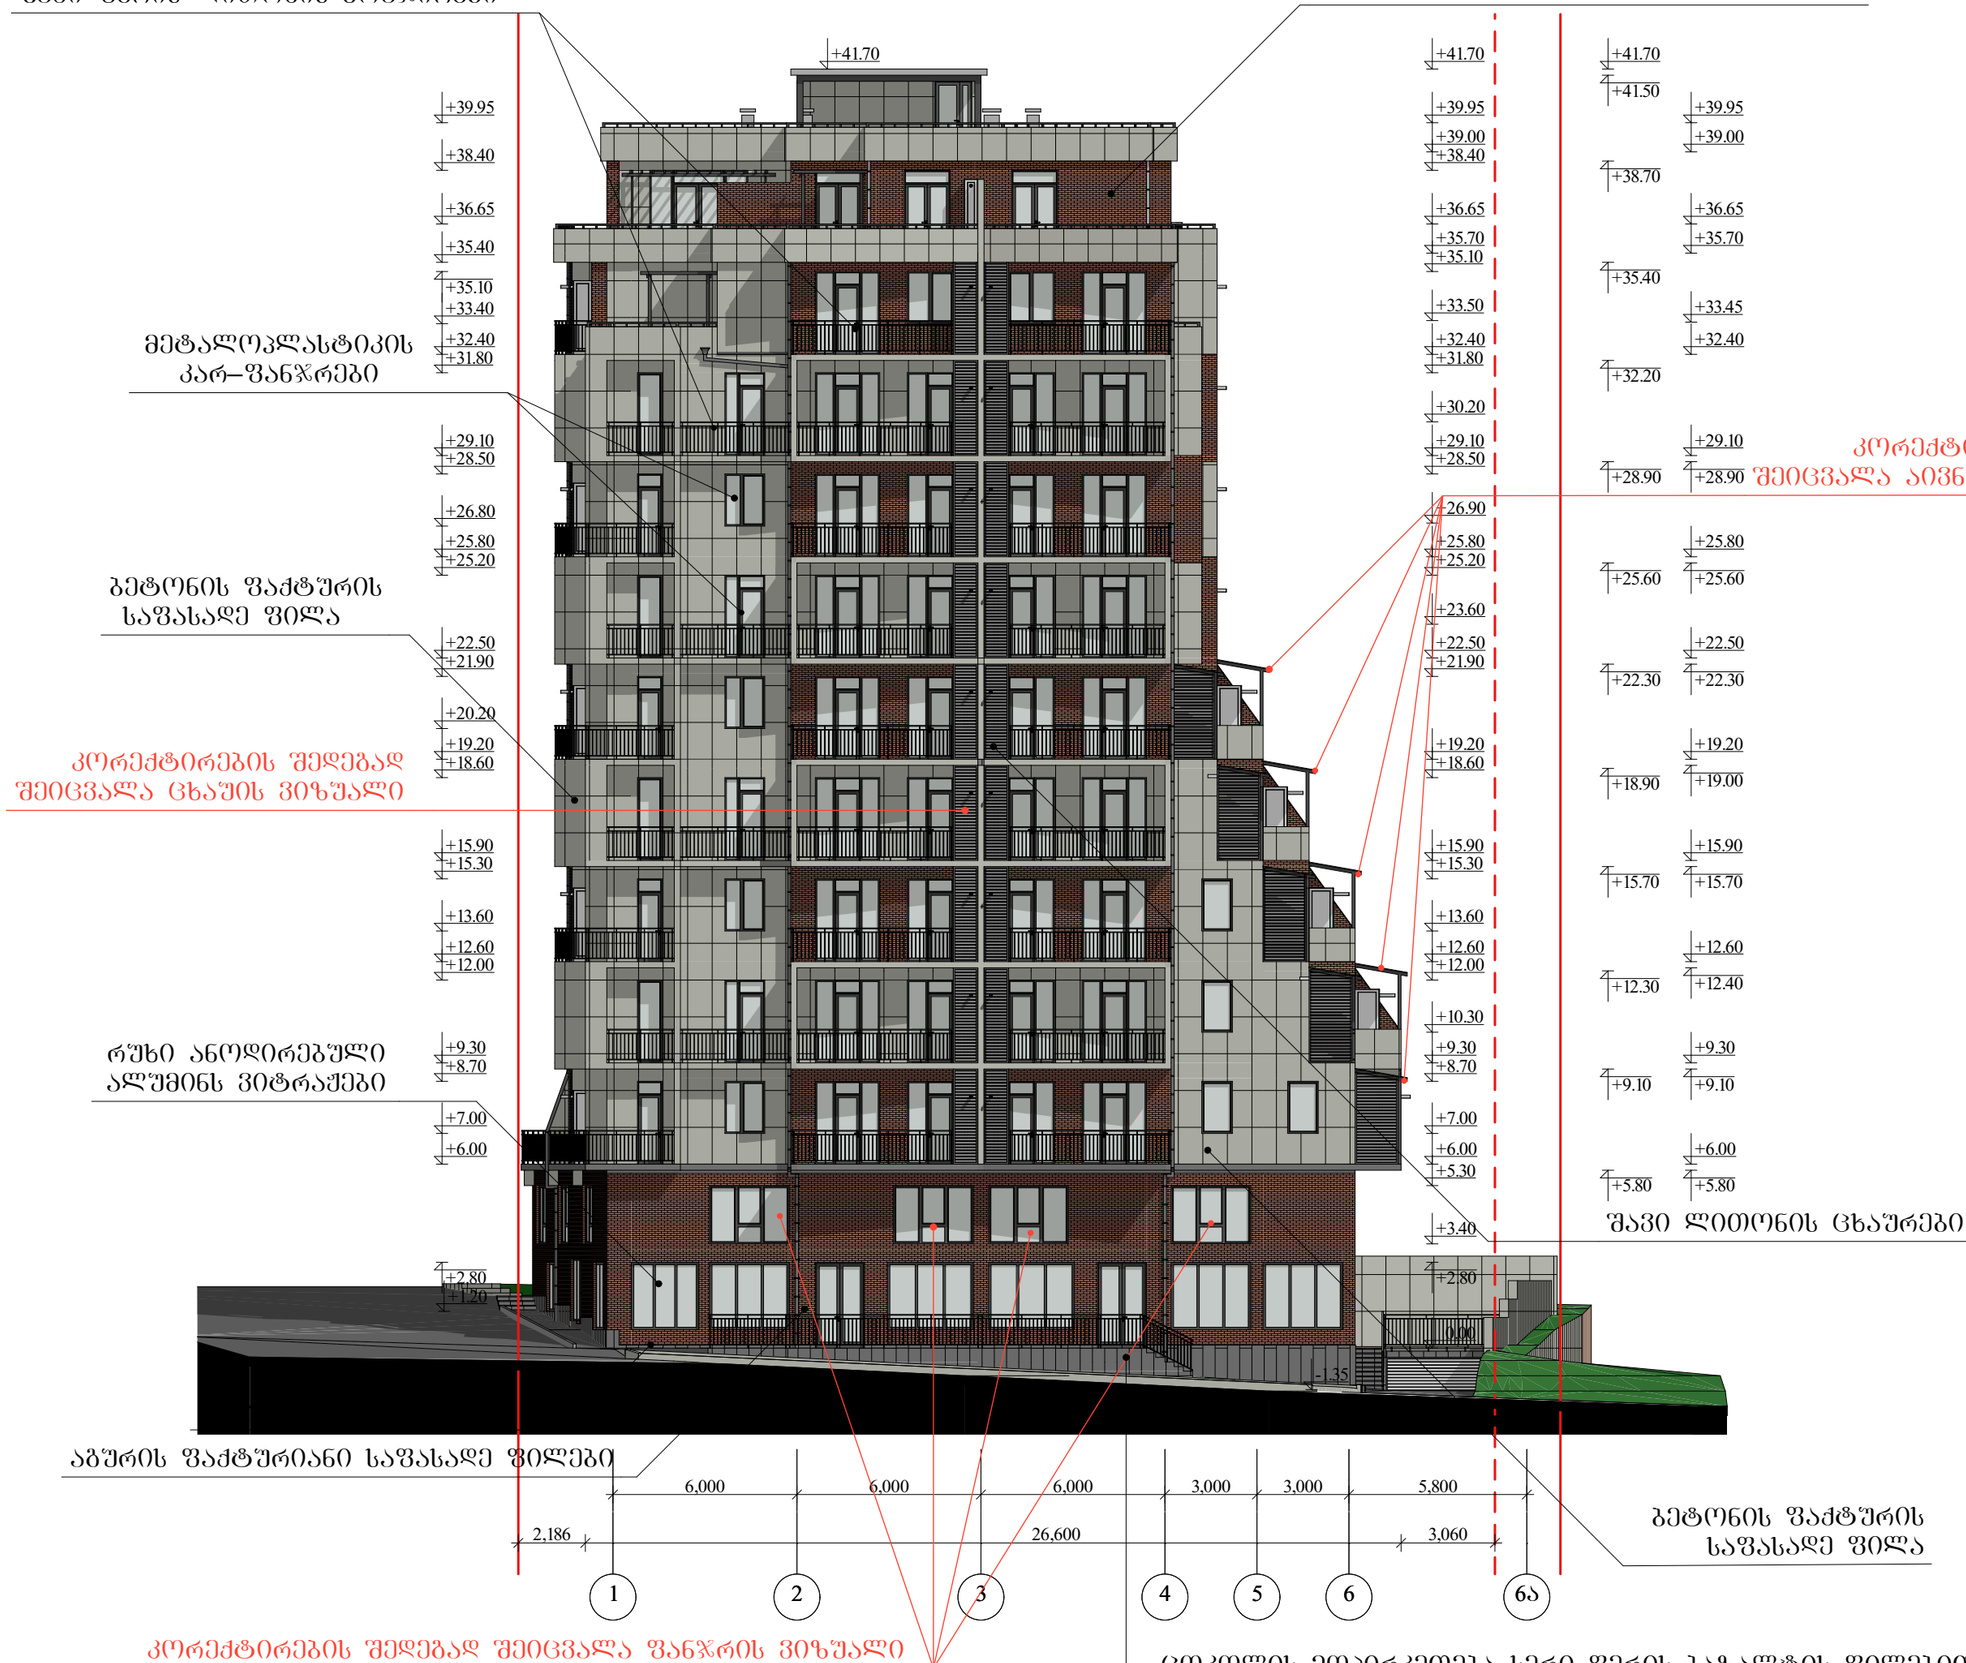

ფასადი ღერძებში "1-6"

მასშტაბი	პროექტის ნაწილი (დარგი)
1:200	ახალი მშენებლობა

ექსპლიკაცია:

ვირობითი აღნიშვნები:

შენიშვნები:

კორექტირებულ პროექტში შეიცვალა კარ-ფანჯრების და ვიტრაჟების ნახატი და ცხაურების ვიზუალი

დამკვეთი: შ.პ.ს. "ელიტ პონსტრაქშენი"

მის: ქ. თბილისი, ანნა პოლიტკოვსკაიას ქ. №29

პროექტის სახელწოდება

მრავალფუნქციური შენობის კორექტირებული არქიტექტურული პროექტი

ქ. თბილისი, გლდანი_ნაძალადევის რაიონი, ზესტაფონის ქ. №18, კორპ. №3, ბინა №20.
ტელ. (990 32) 2342314 (995 77) 178062
E-mail: megi.margalitashvili@yahoo.com

double M group

სტადია	დაკვეთა №	ფორმატი
პროექტი		A-3

თანამდებობა / ინიც., გვარი	ხელმოწერა	თარიღი
დირექტორი მ. მარგალიტაშვილი		01.02.
მთავარი არქიტექტორი დ. მარგალიტაშვილი		01.02.
პროექტის ავტორი მ. მარგალიტაშვილი		01.02.
დაამუშავა გ.თუშიშვილი		01.02.
შეამოწმა		01.02.
ფურცლები 28	ფურც. №17	თბილისი 2023 წ.

ფასადი ღერძებში "6–1" მ. 1:200

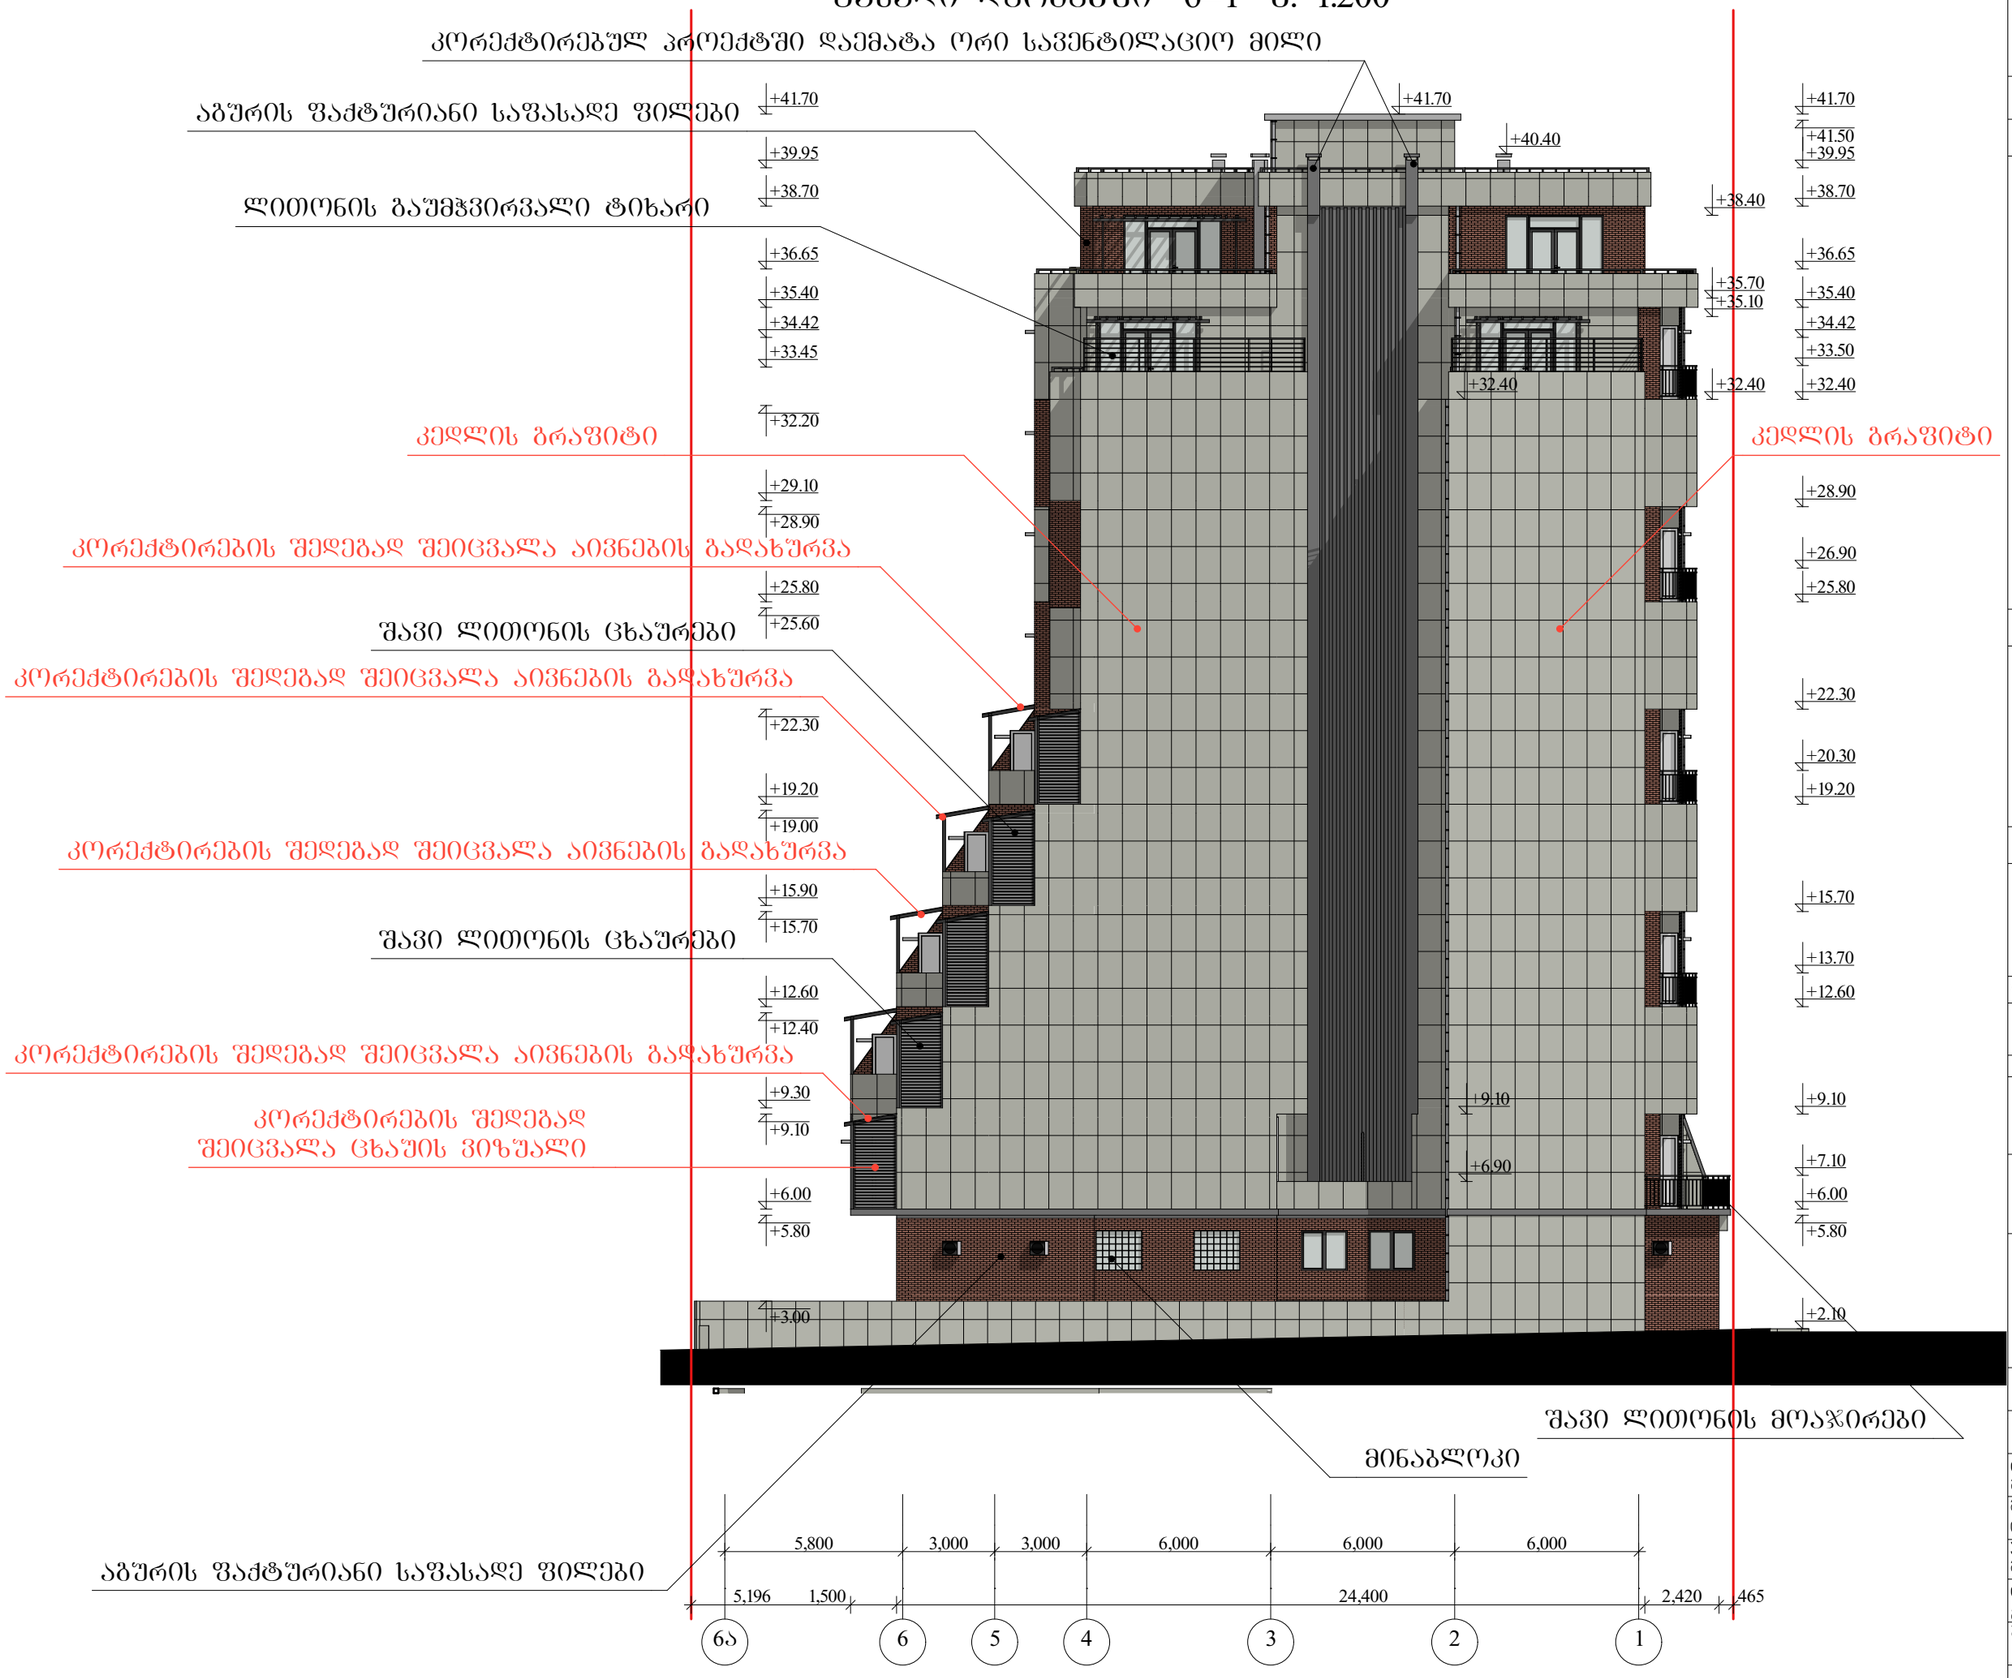

ფასადი ღერძებში "6-1"

მასშტაბი	პროექტის ნაწილი (დარგი)
1:200	ახალი მშენებლობა

ექსპლიკაცია:

ვიზირებით აღნიშვნები:

შენიშვნები:

კორექტირებულ პროექტში შეიცვალა კარ-ფანჯრების და ვიტრაჟების ნახატი და ცხაურების ვიზუალი

დამკვეთი: შ.პ.ს. "ელიტ პონსტრაქშენი"

მის: ქ. თბილისი, ანნა პოლიტკოვსკაიას ქ. №29

პროექტის სახელწოდება

მრავალფუნქციური შენობის კორექტირებული არქიტექტურული პროექტი

ქ. თბილისი, გლდანი-ნაძალადევის რაიონი, ზესტაფონის ქ. №18, კორპ. №3, ბინა №20.
ტელ. (990 32) 2342314 (995 77) 178062
E-mail: megi.margalitashvili@yahoo.com

double M group

სტადია	დაკვეთა	ფორმატი
პროექტი	№	A-3

თანამდებობა / ინიც., გვარი	ხელმოწერა	თარიღი
დირექტორი მ. მარგალიტაშვილი		01.02.
მთავარი არქიტექტორი დ. მარგალიტაშვილი		01.02.
პროექტის ავტორი მ. მარგალიტაშვილი		01.02.
დაამუშავა გ.თუშიშვილი		01.02.
შეამოწმა		01.02.
ფურცლები 28	ფურც. №18	თბილისი 2023 წ.

ფასადი ღერძებში "ა–ე" მ. 1:200

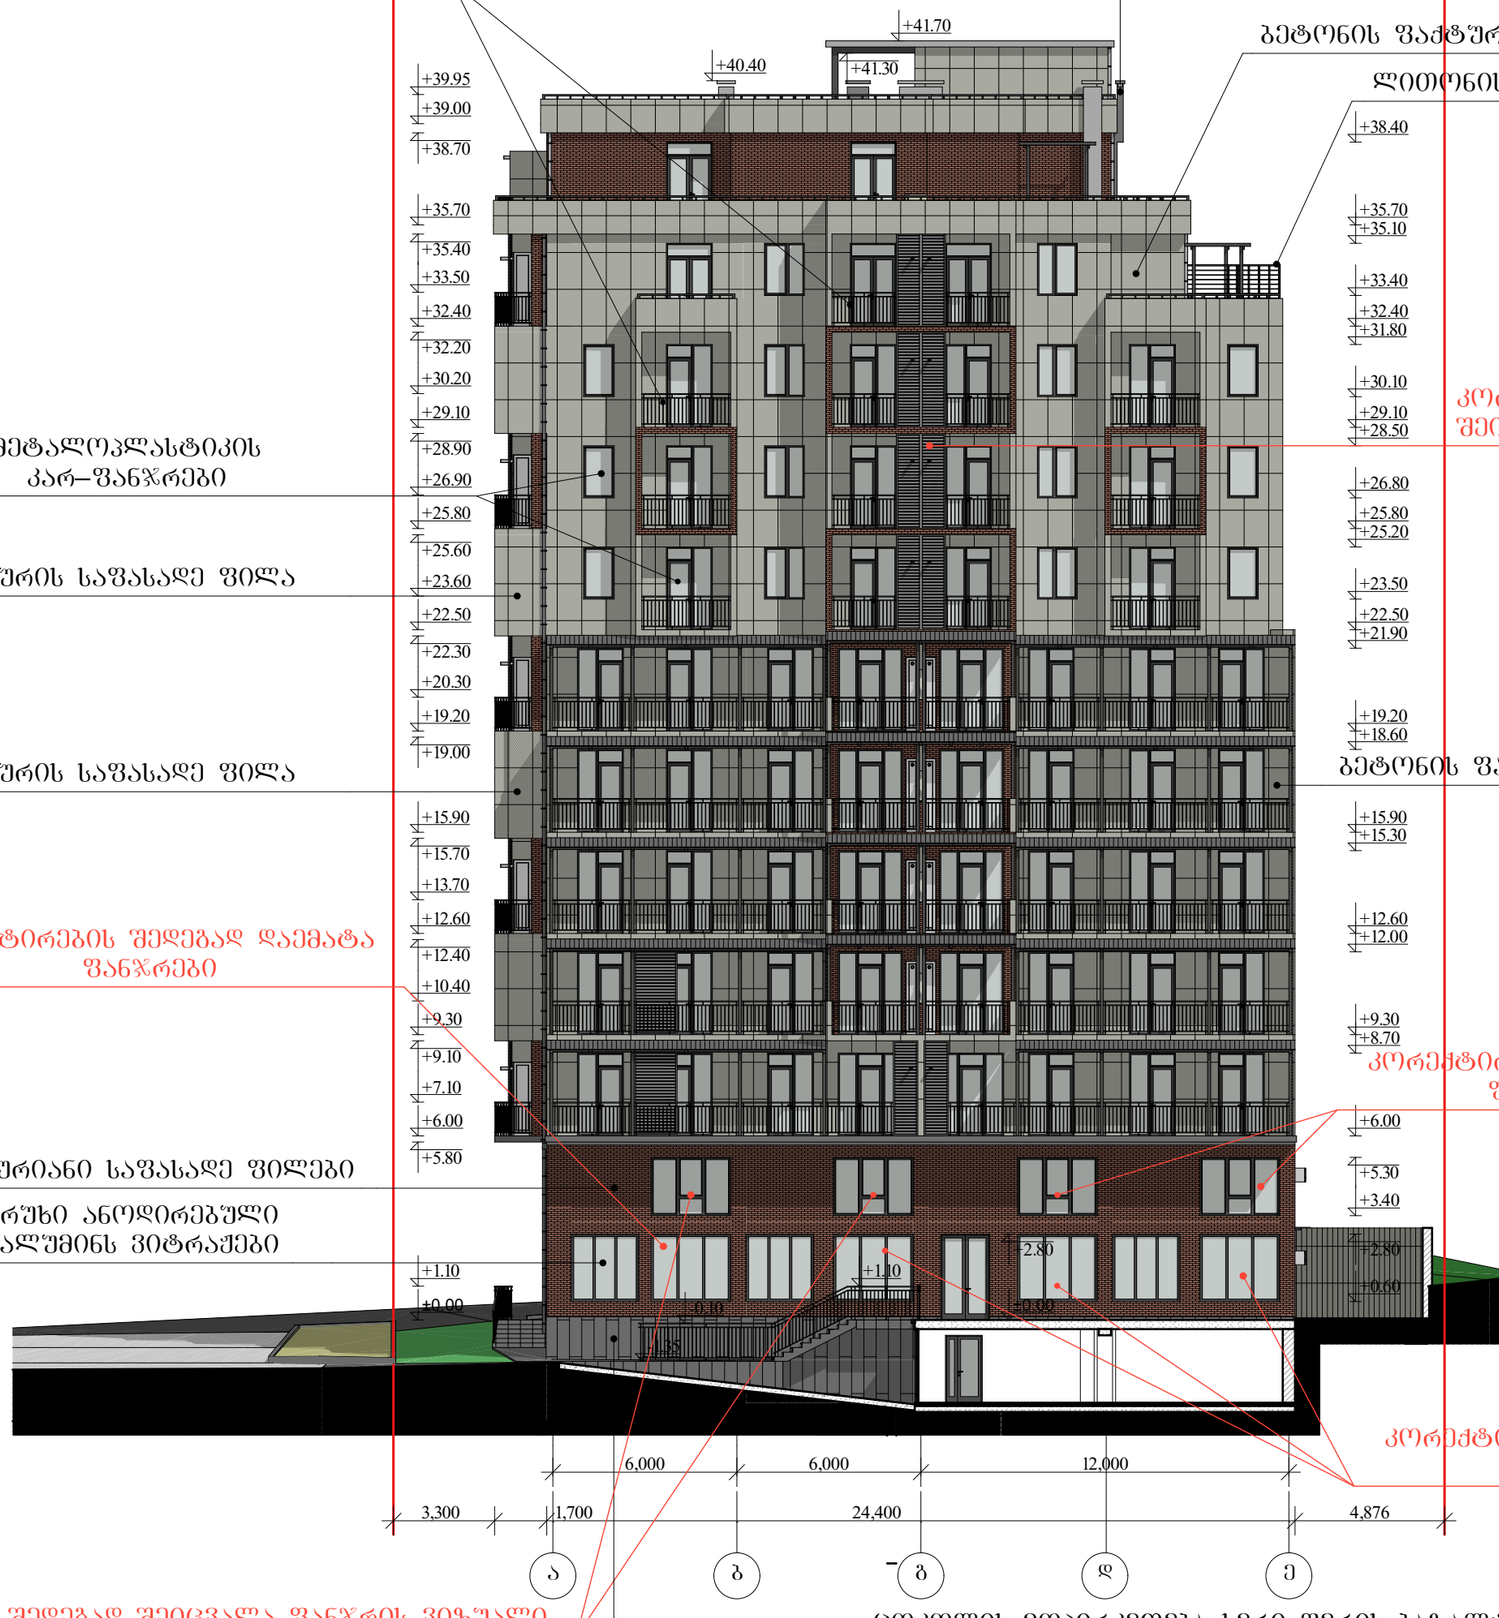

ფასადი ღერძებში "ა-ე"

მასშტაბი	პროექტის ნაწილი (დარგი)
1:200	ახალი მშენებლობა

ექსპლიკაცია:

პირობითი აღნიშვნები:

შენიშვნები:

კორექტირებულ პროექტში შეიცვალა კარ-ფანჯრების და ვიტრაჟების ნახადი და მოაჯირების ფორმა

დამკვეთი: შ.პ.ს. "ელიტ კონსტრუქშენი"

მის: ქ. თბილისი, ანნა პოლიტკოვსკაიას ქ. №29

პროექტის სახელწოდება

მრავალფუნქციური შენობის კორექტირებული არქიტექტურული პროექტი

ქ. თბილისი, გლდანი_ნაძალადევის რაიონი, ზესტაფონის ქ. №18, კორპ. №3, ბინა №20.
ტელ. (990 32) 2342314 (995 77) 178062
E-mail: megi.margalitashvili@yahoo.com

double group

სტადია	დაკვეთა №	ფორმატი
პროექტი		A-3

თანამდებობა ინიც., გვარი	ხელმოწერა	თარიღი
დირექტორი მ. მარგალიტაშვილი		01.02.
მთავარი არქიტექტორი დ. მარგალიტაშვილი		01.02.
პროექტის ავტორი მ. მარგალიტაშვილი		01.02.
დაამუშავა გ.თუშიშვილი		01.02.
შეამოწმა		01.02.

ფურცლები 28 | ფურც. №19 | თბილისი 2023 წ.

ფასადი ღერძებში "ე–ა" მ. 1:200

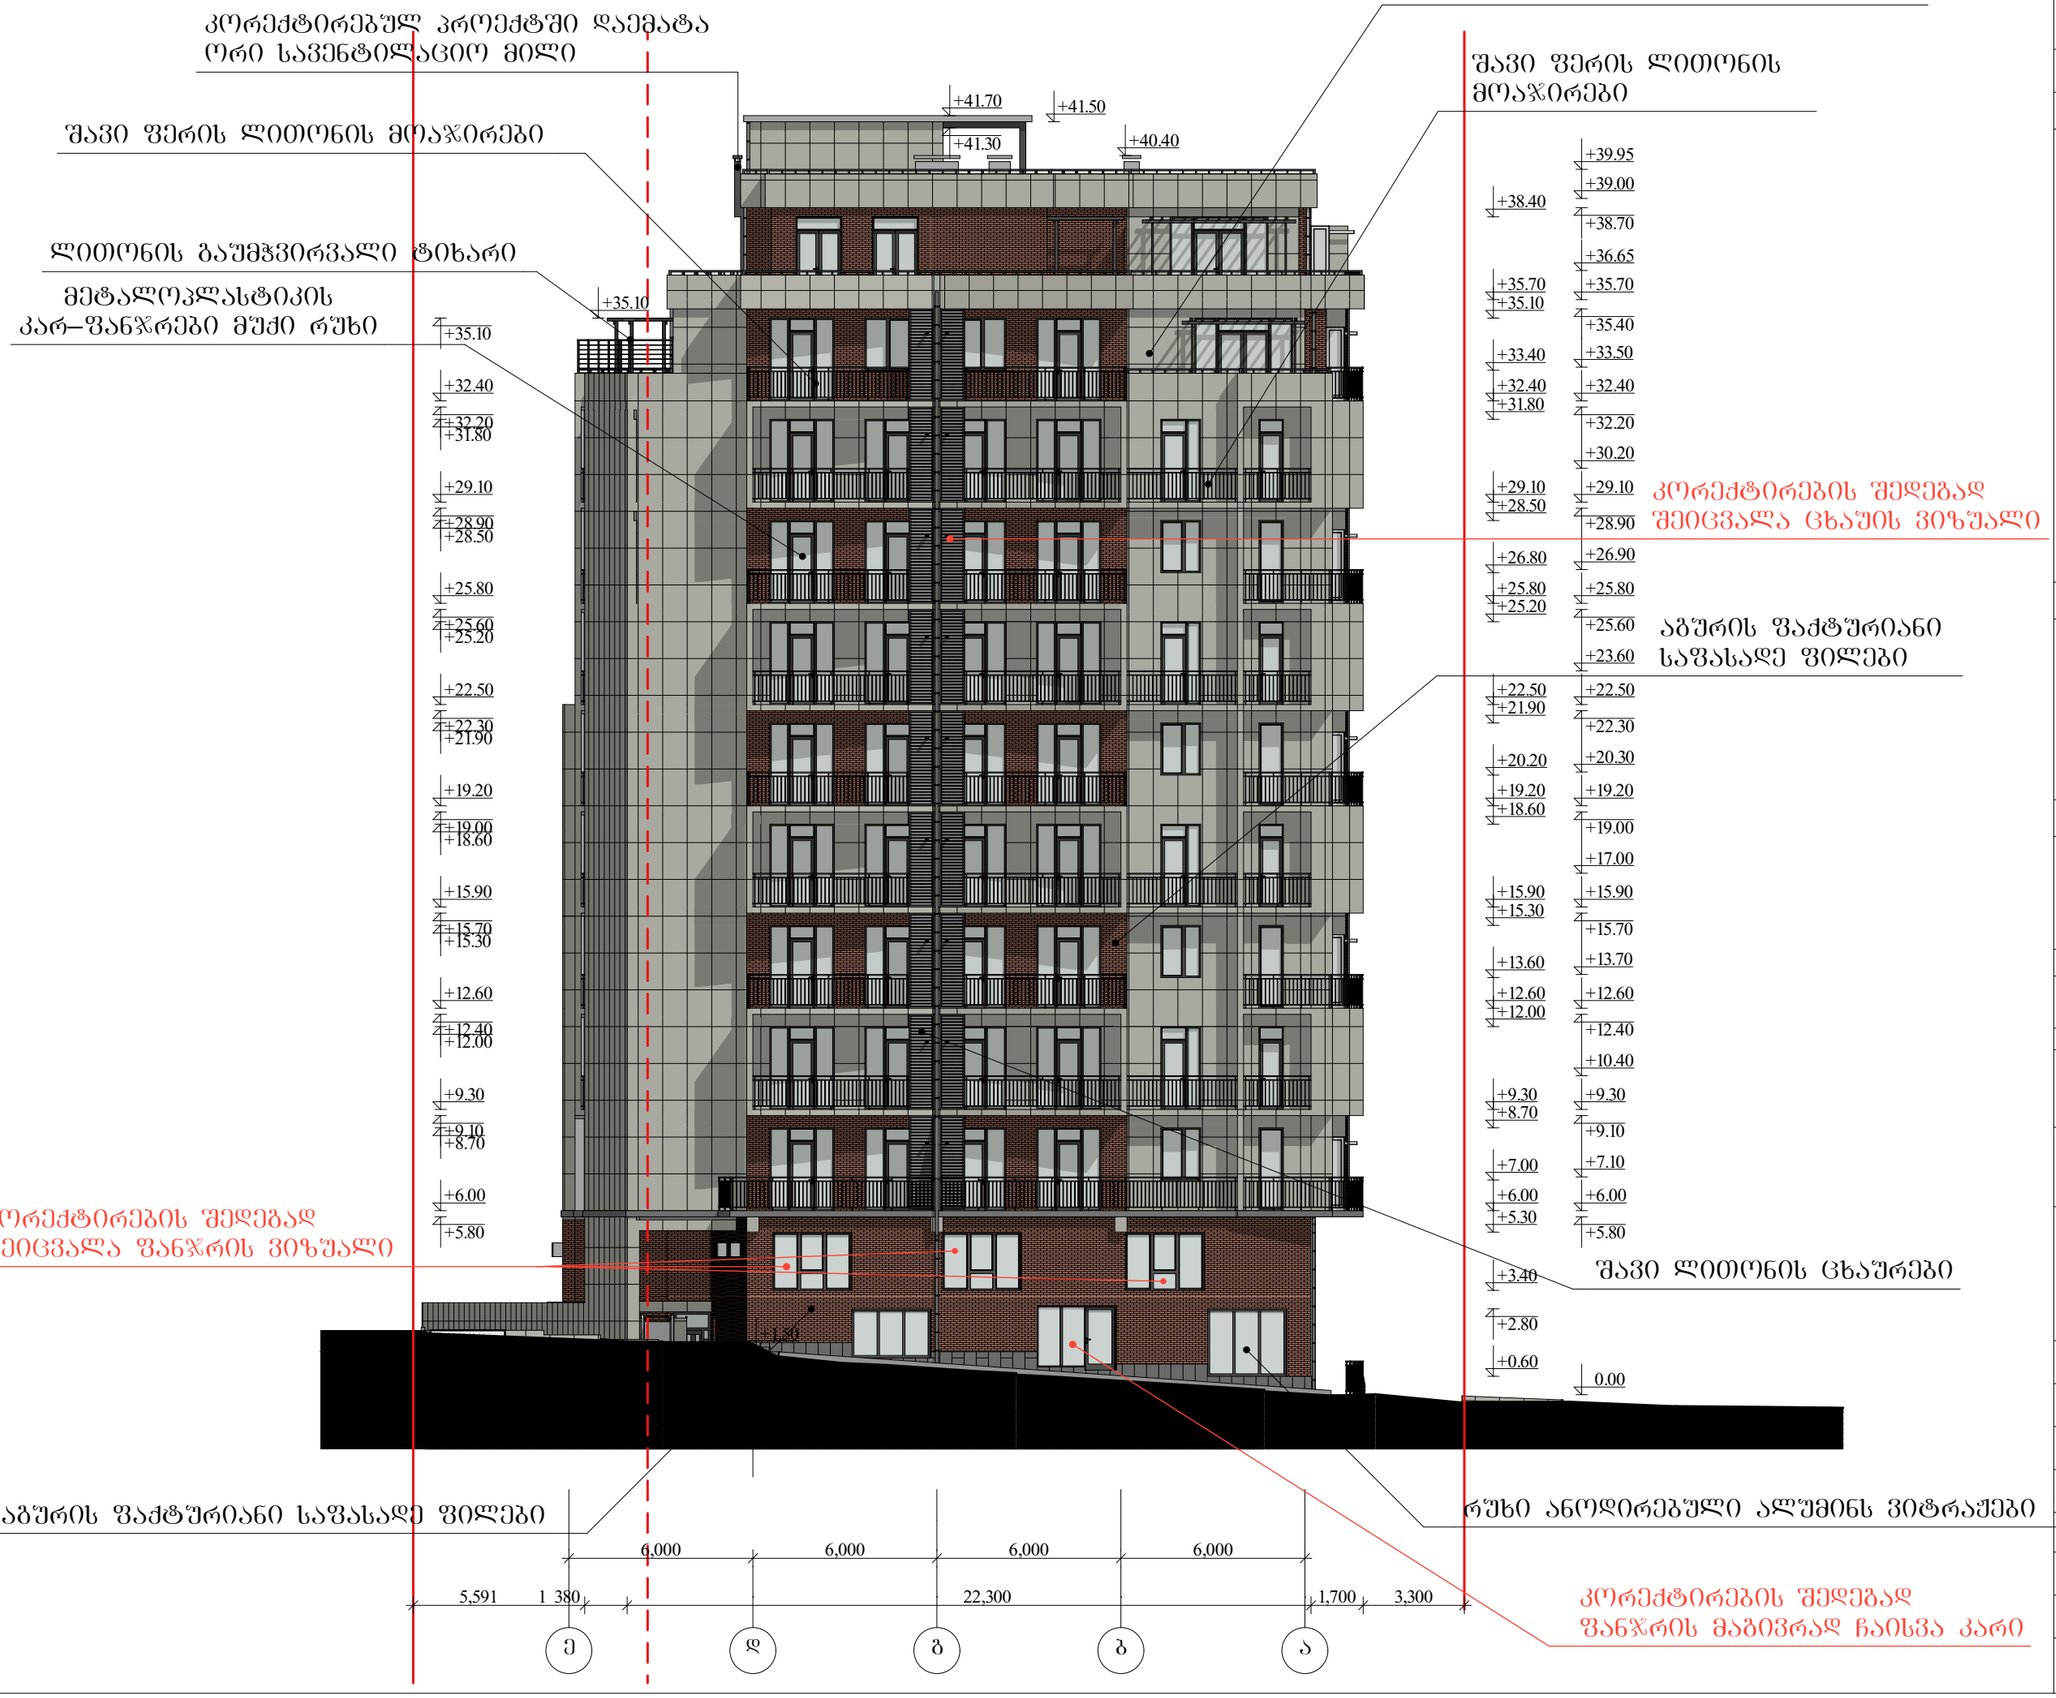

ფასადი ღერძებში "ე-ა"

მასშტაბი	პროექტის ნაწილი (დარგი)
1:200	ახალი მშენებლობა

ექსპლიკაცია:

ვირობითი აღნიშვნები:

შენიშვნები:

კორექტირებულ პროექტში შეიცვალა კარ-ფანჯრების და ვიტრაჟების ნახატი და ცხაურების ვიზუალი

დამკვეთი: შ.პ.ს. "ელიტ პრონსტრუქშენი"

მის: ქ. თბილისი, ანნა პოლიტკოვსკაიას ქ. №29

პროექტის სახელწოდება

მრავალფუნქციური შენობის კორექტირებული არქიტექტურული პროექტი

ქ. თბილისი, გლდანი_ნაძალადევის რაიონი, ზესტაფონის ქ. №18, კორპ. №3, ბინა №20.
ტელ. (990 32) 2342314 (995 77) 178062
E-mail: megi.margalitashvili@yahoo.com

double M group

სტადია	დაკვეთა №	ფორმატი
პროექტი		A-3

თანამდებობა, ინიც., გვარი	ხელმოწერა	თარიღი
დირექტორი მ. მარგალიტაშვილი		01.02.
მთავარი არქიტექტორი დ. მარგალიტაშვილი		01.02.
პროექტის ავტორი მ. მარგალიტაშვილი		01.02.
დაამუშავა გ.თუშიშვილი		01.02.
შეამოწმა		01.02.

ფურცლები 28 | ფურც. №20 | თბილისი 2023 წ.