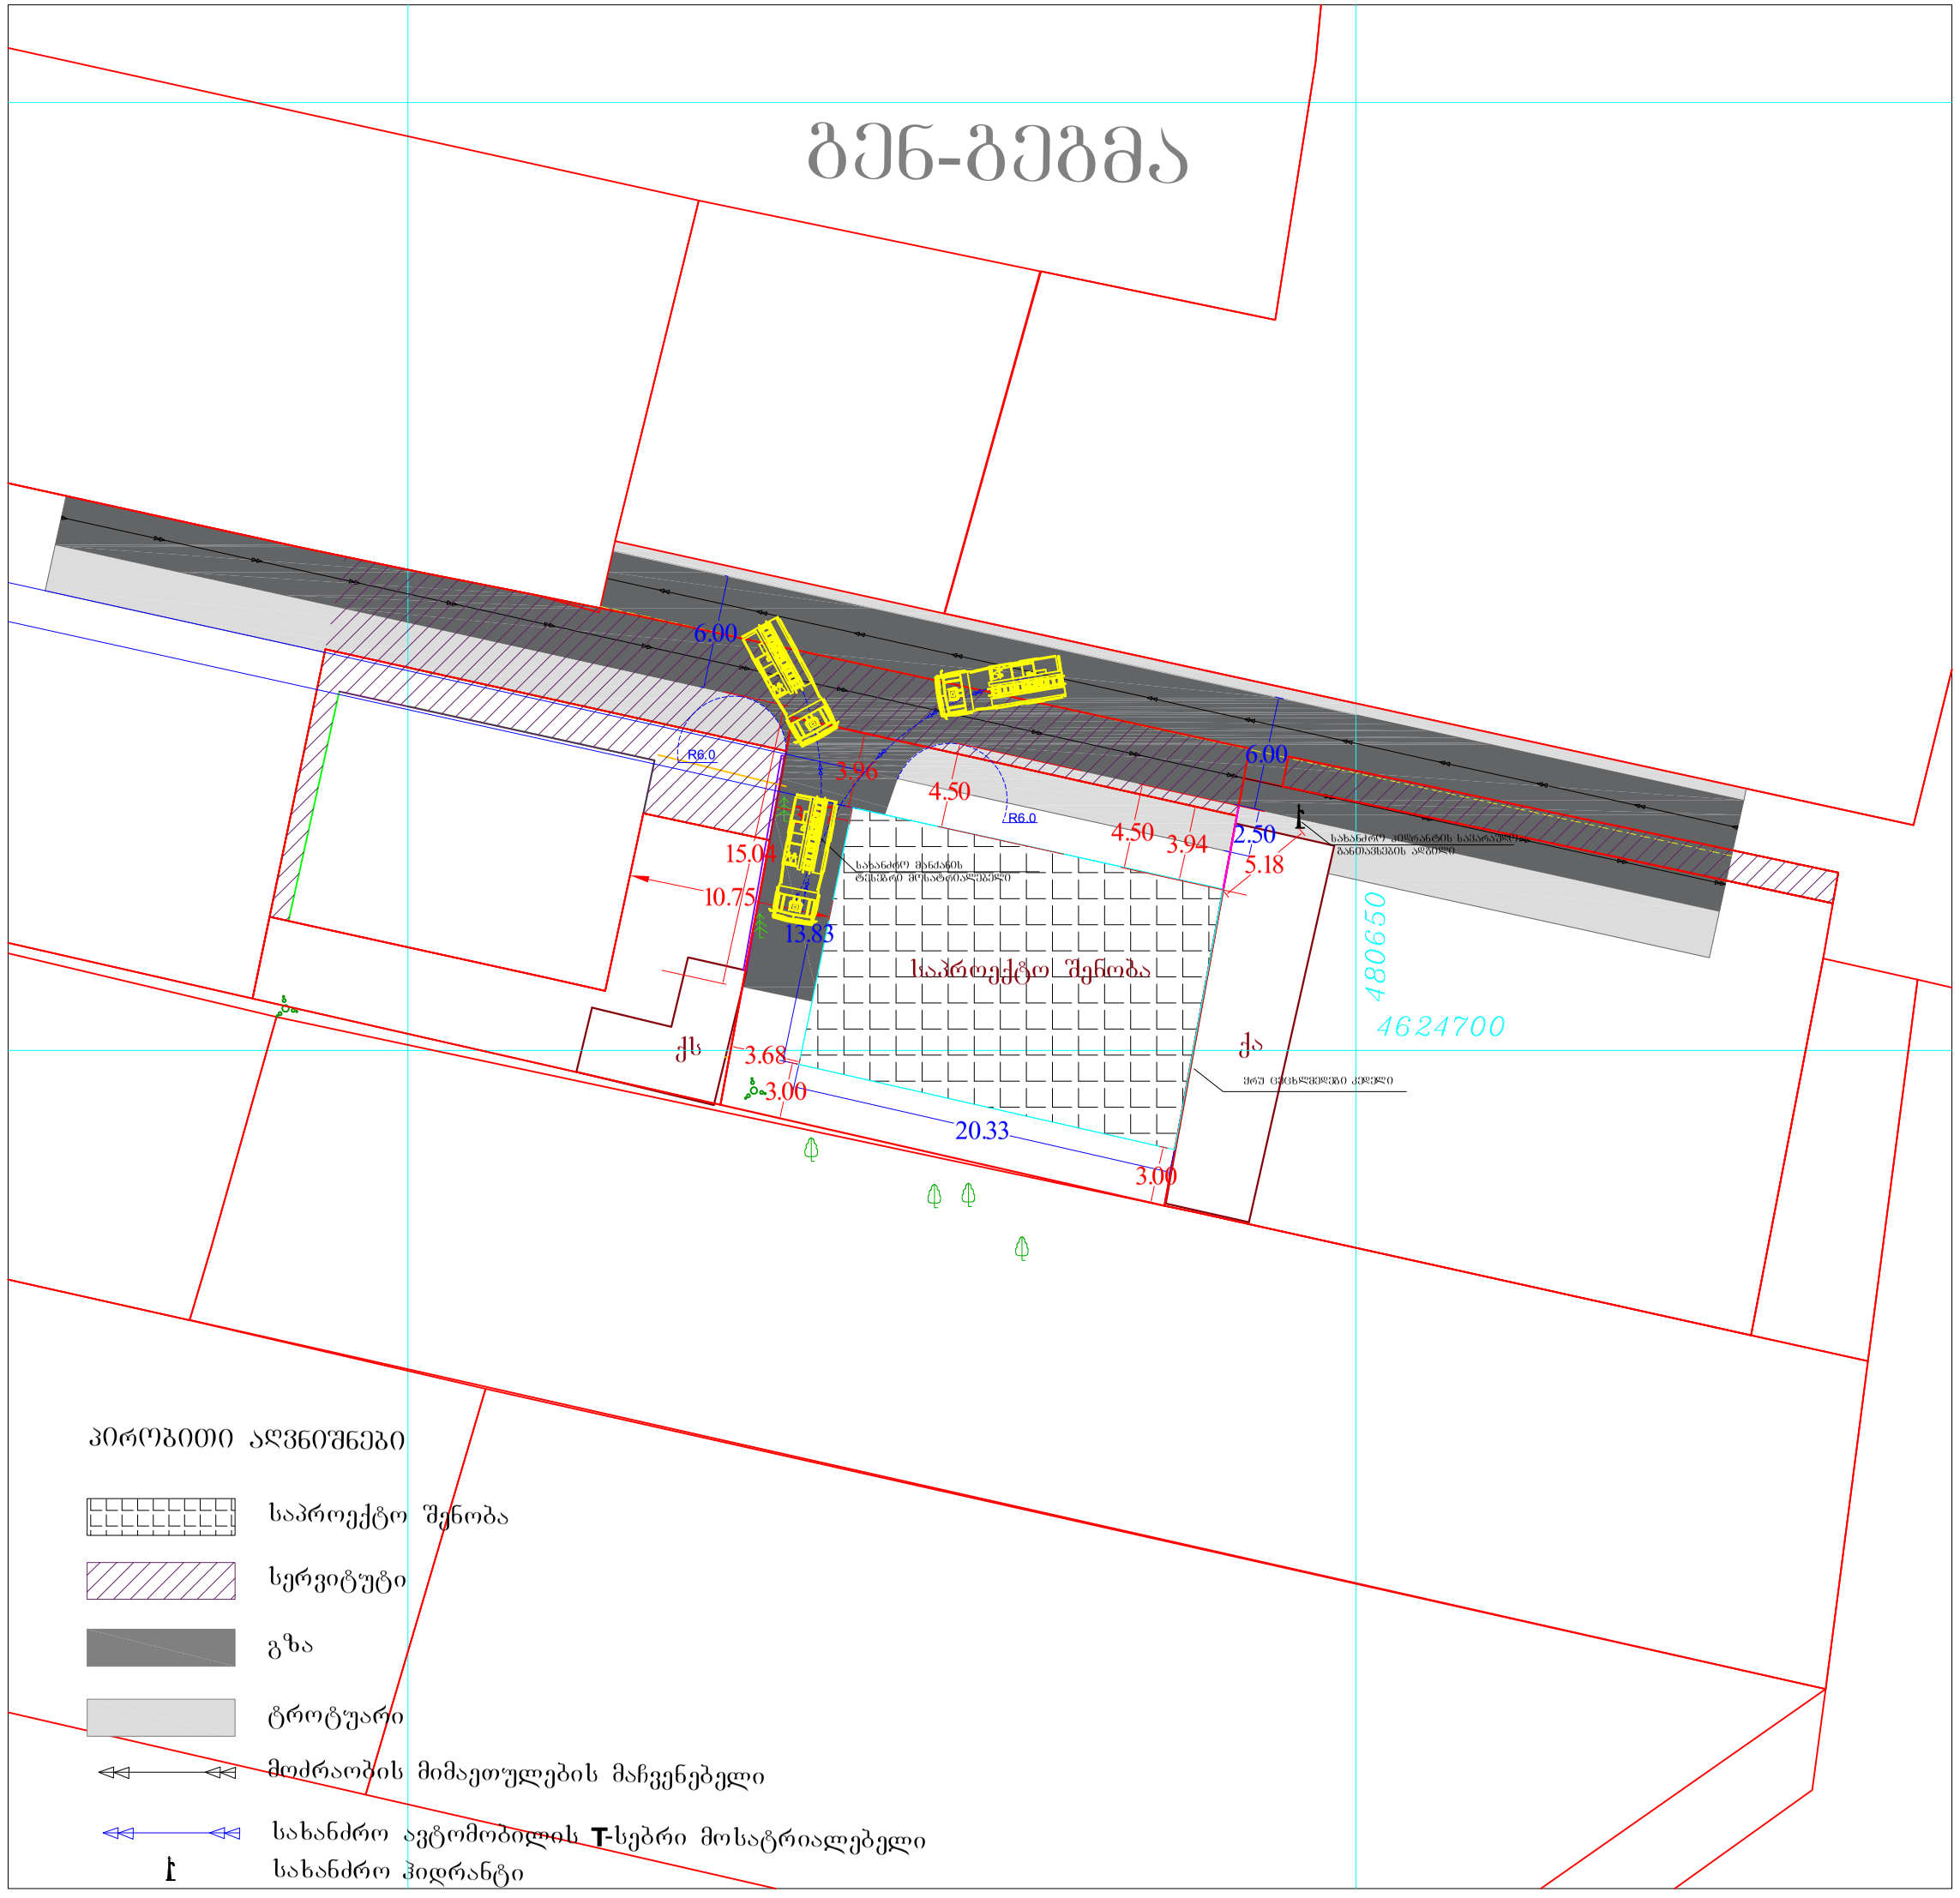
გენ-გეგმა
6.00
R6.0
3.96
4.50
R6.0
4.50
3.94
2.50
6.00
5.18
15.00
10.75
13.83
საპროექტო შენობა
480650
4624700
ქს
3.68
3.00
20.33
3.00
ქა
პირობითი აღვნიშნები
საპროექტო შენობა
სერვიტუტი
გზა
ტროტუარი
მოძრაობის მიმაეთულების მაჩვენებელი
სახანძრო ავტომობილის T-სებრი მოსატრიალებელი
სახანძრო ჰიდრანტი