ჭრილი (ა-ე) ღერძებს შორის მასშტაბი 1:100

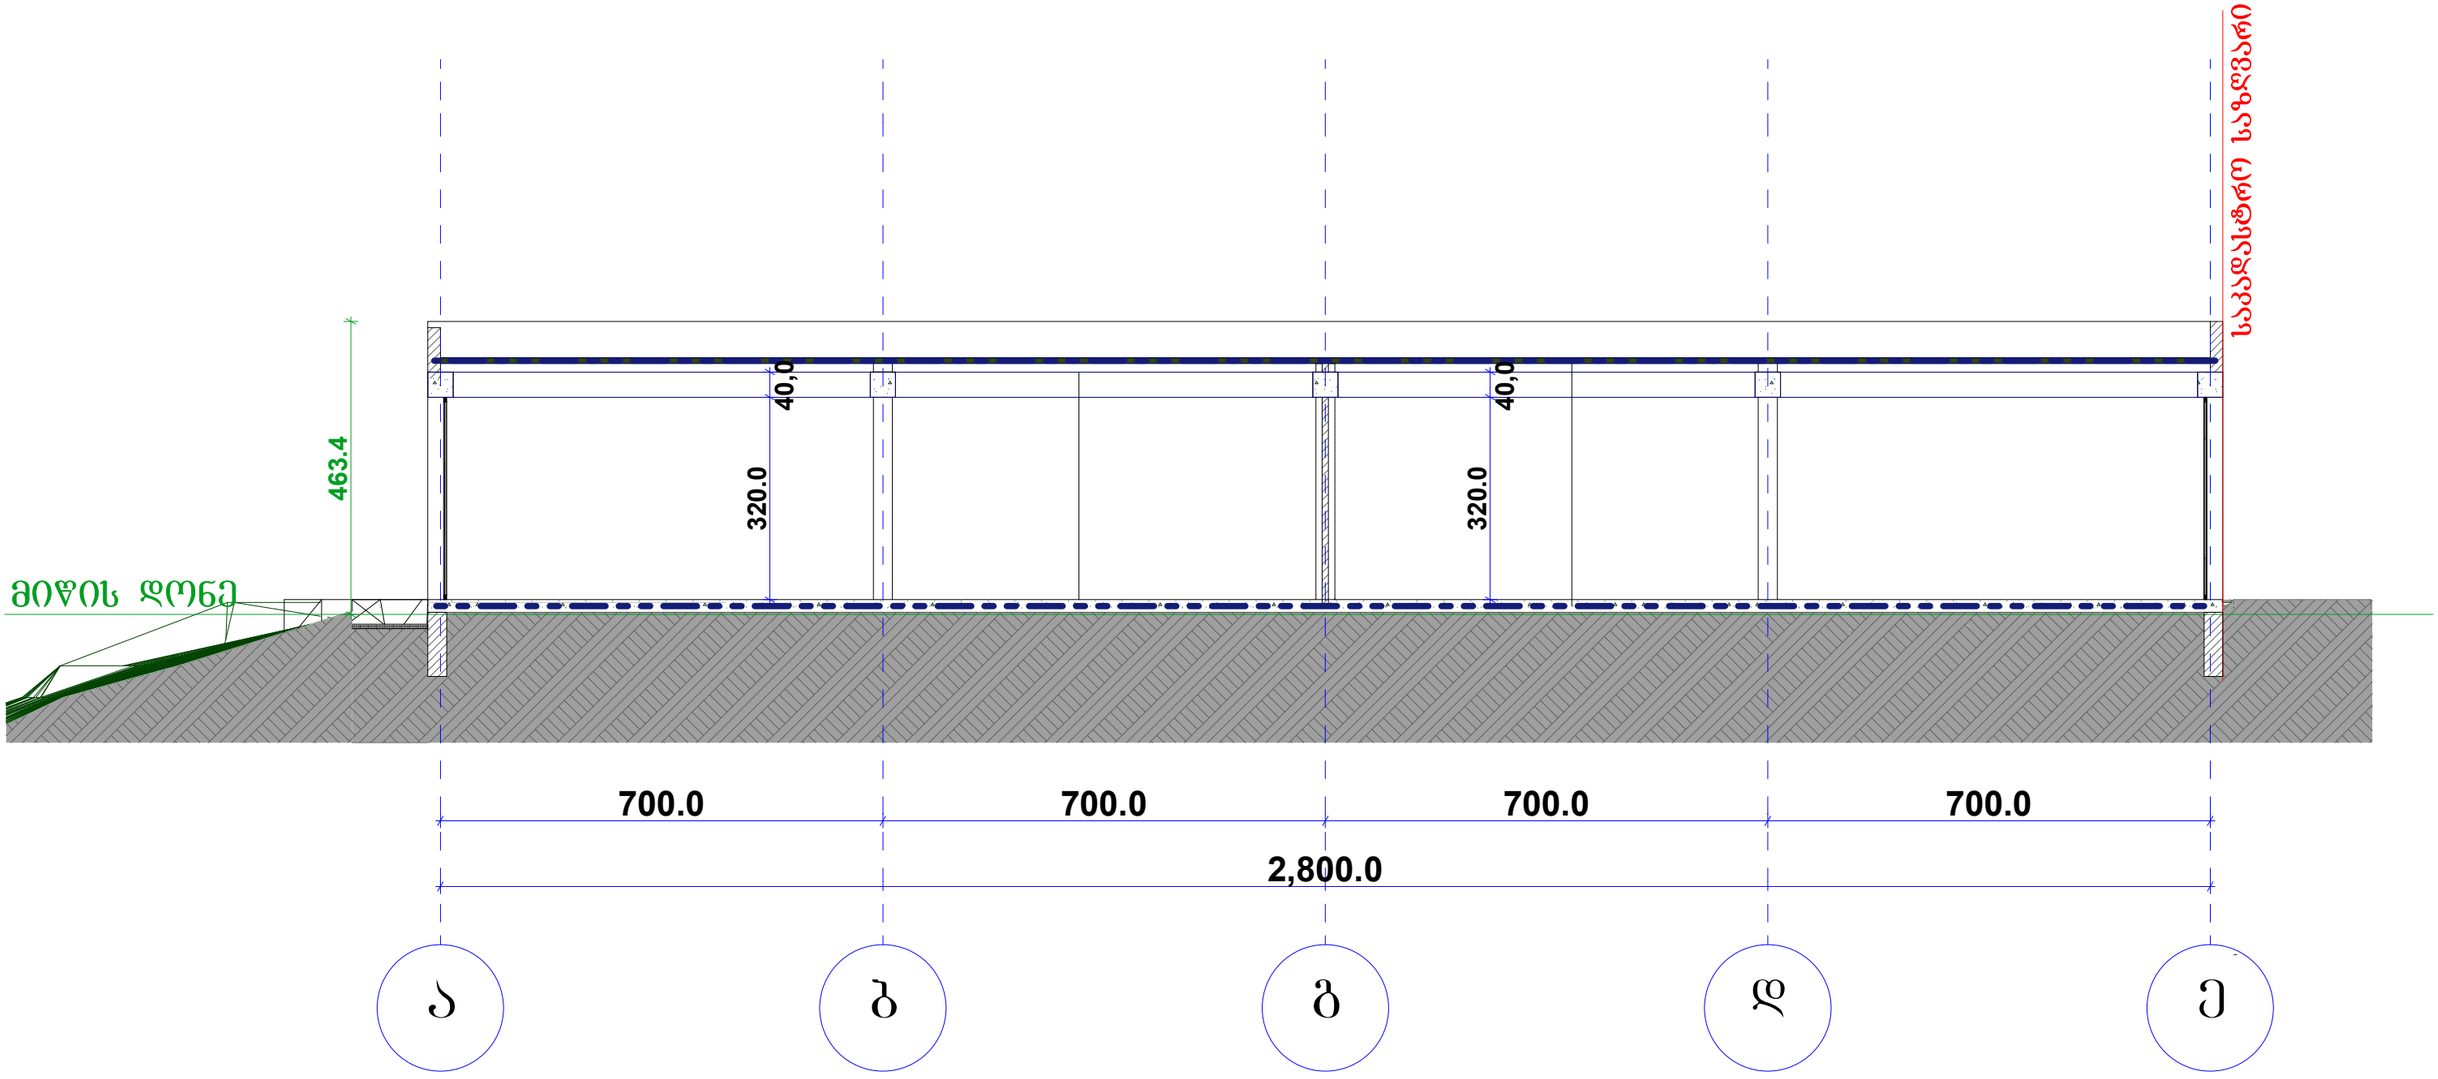

			არსებული შენობის რეკონსტრუქციის პროექტი	
დამკვეთი				შურც.№
პრ. მთ. არქ.		ნ. შარცხალაძე		შურცლ.
შესრულა		ნ. შარცხალაძე		
				მ. 1:100

ჭრილი (4-1) ღერძებს შორის მასშტაბი 1:100

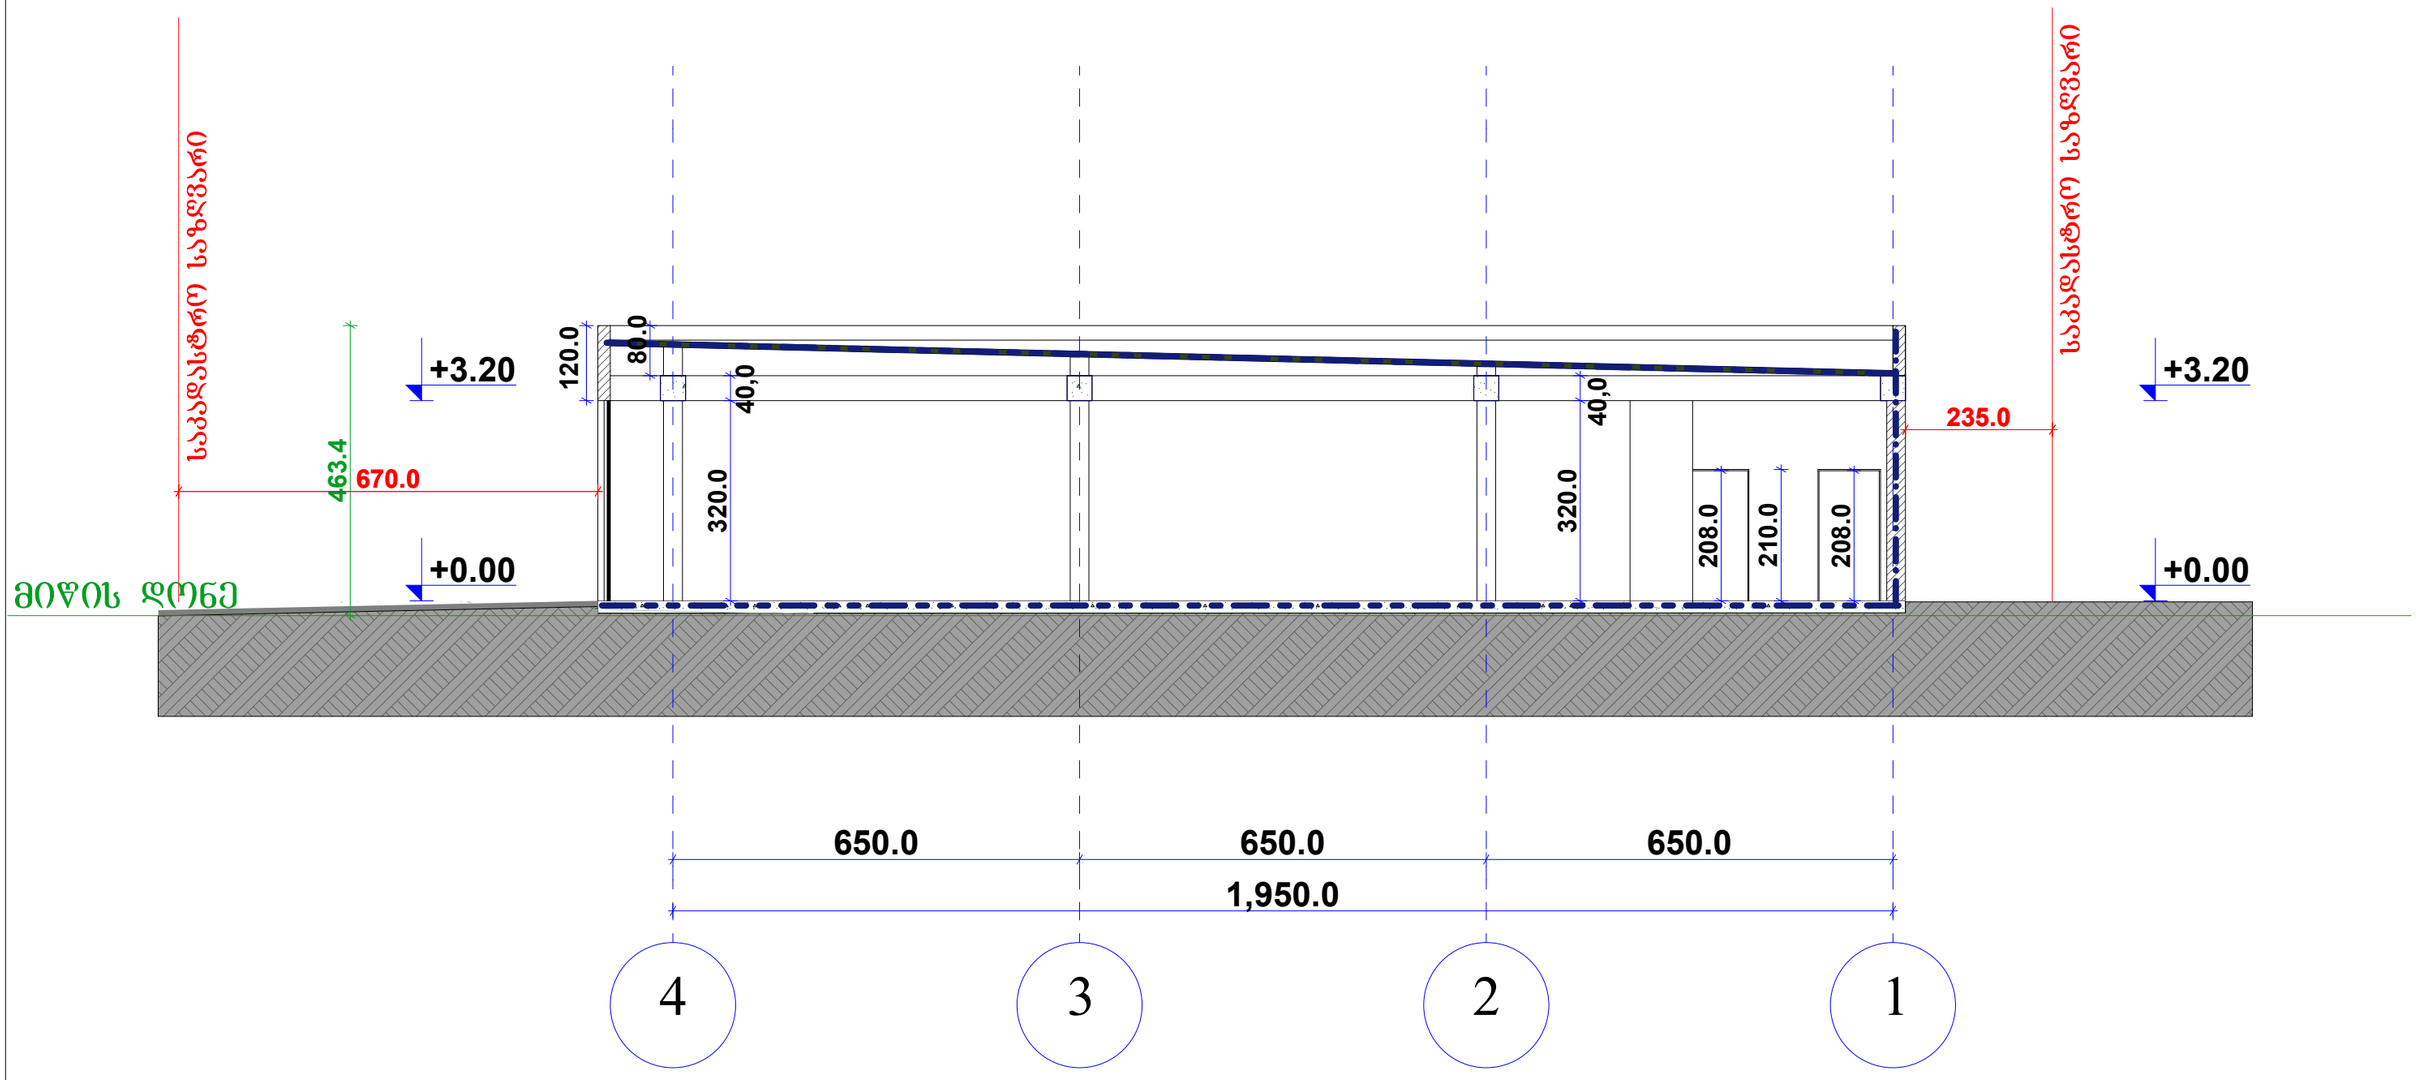

			არსებული შენობის რეკონსტრუქციის პროექტი	
დამკვეთი				ფურც.№
პრ. მთ. არქ.		ნ. ფარცხალაძე		ფურცლ.
შესრულა		ნ. ფარცხალაძე		
				მ. 1:100