ფასადი (4-1) ღერძებს შორის  მასშტაბი 1:100

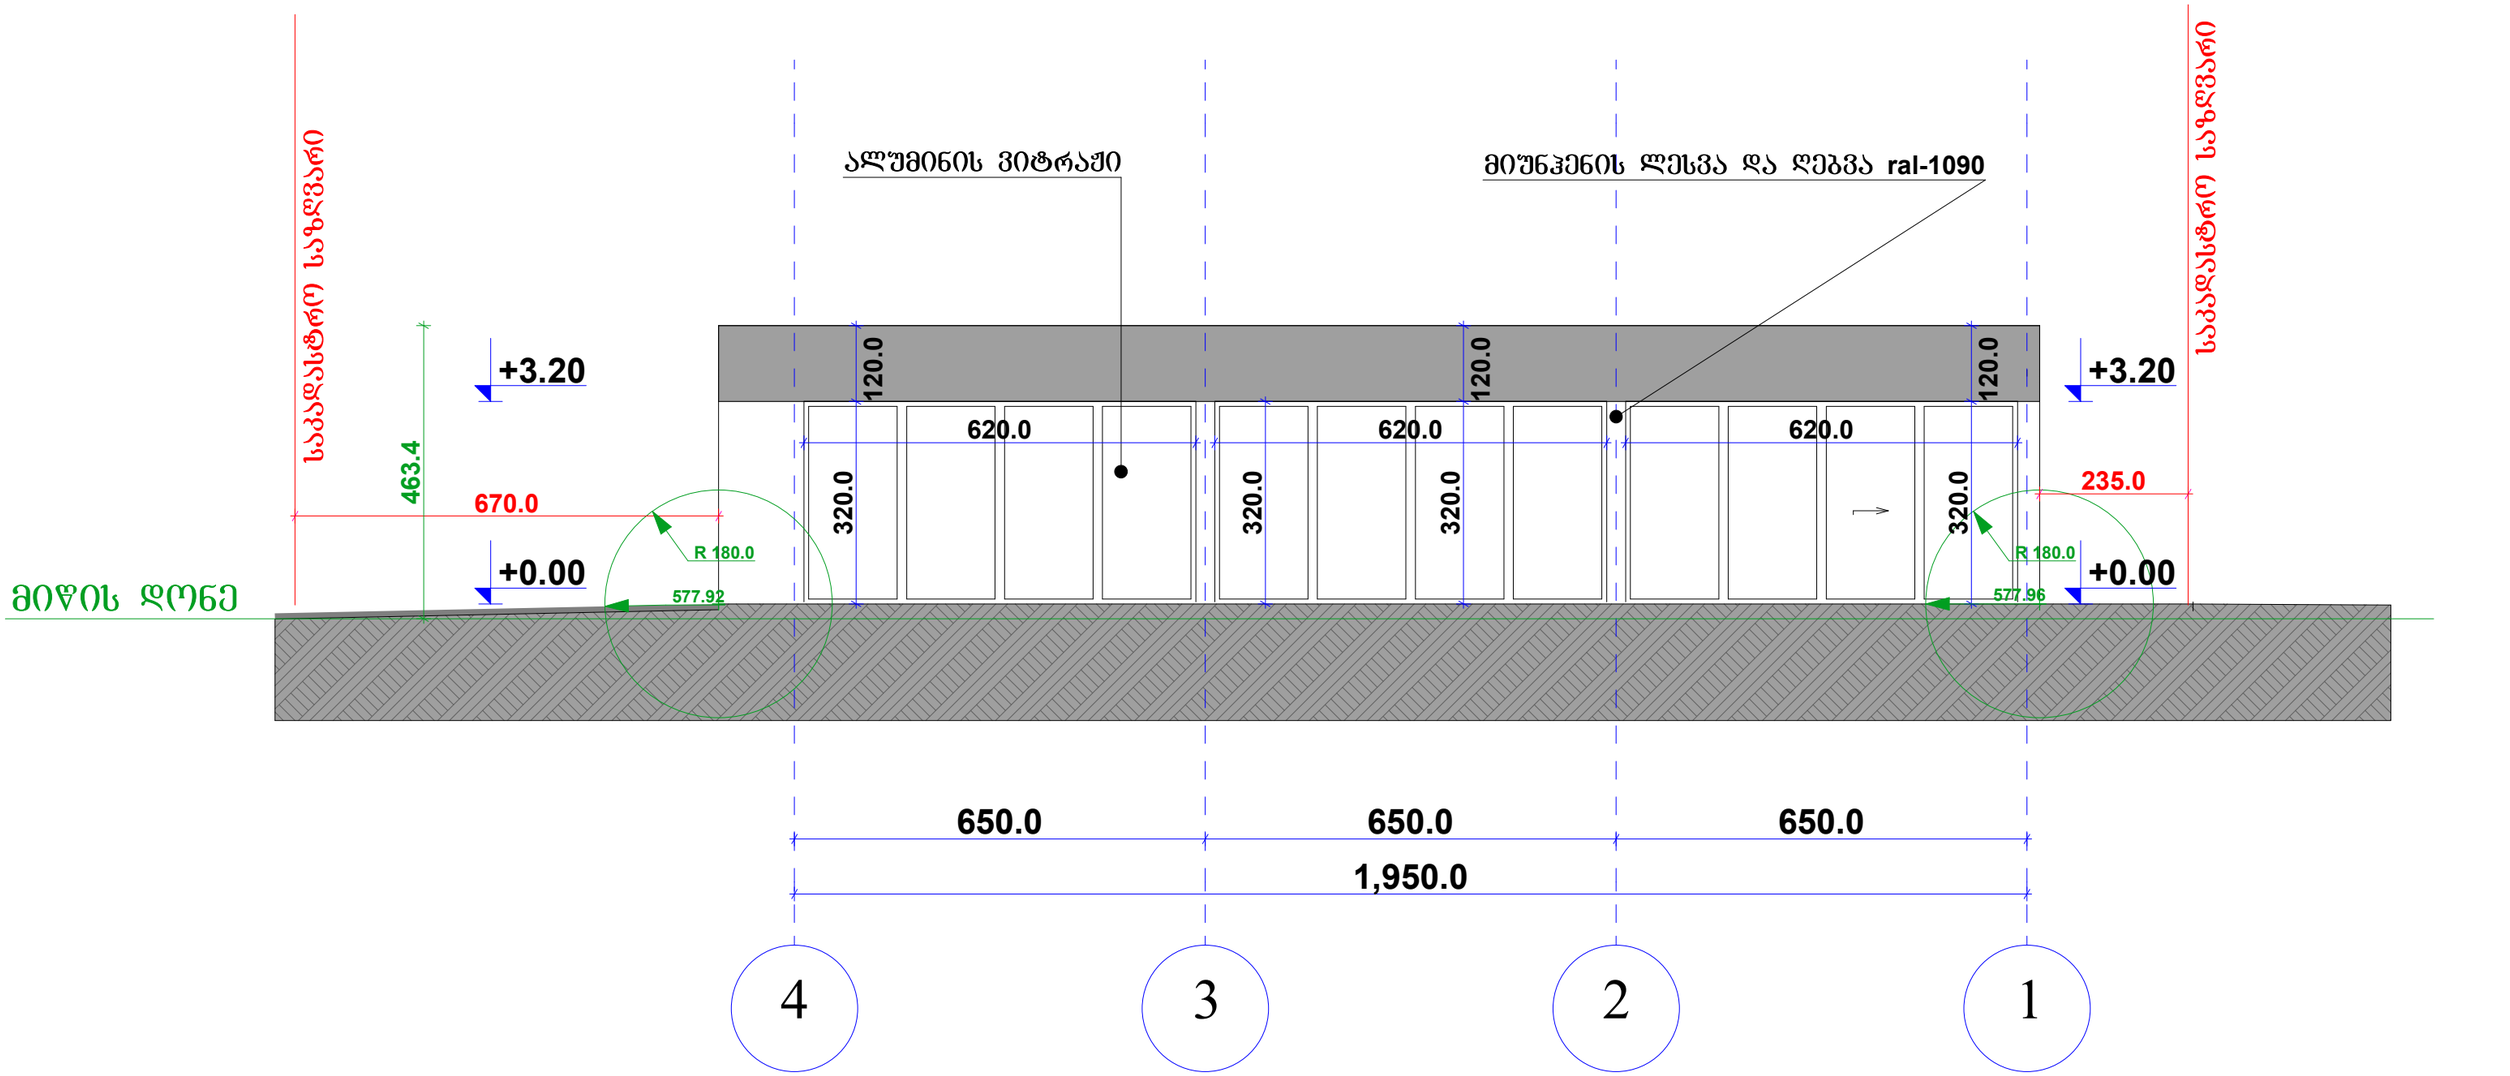


მიწის დონის ანგარიში: 577.96+577.96+577.06+577.92=2310.9/4=577.725

| | | | არსებული შენობის რეკონსტრუქციის პროექტი | |
|---|---|---|---|---|
| დამკვეთი | | | | შურც.№ |
| პრ. მთ. არქ. | | ნ. წარცხალაძე | | შურცლ. |
| შესრულა | | ნ. წარცხალაძე | | |
| | | | | მ. 1:100 |

ფასადი (1-4) ღერძებს შორის მასშტაბი 1:100

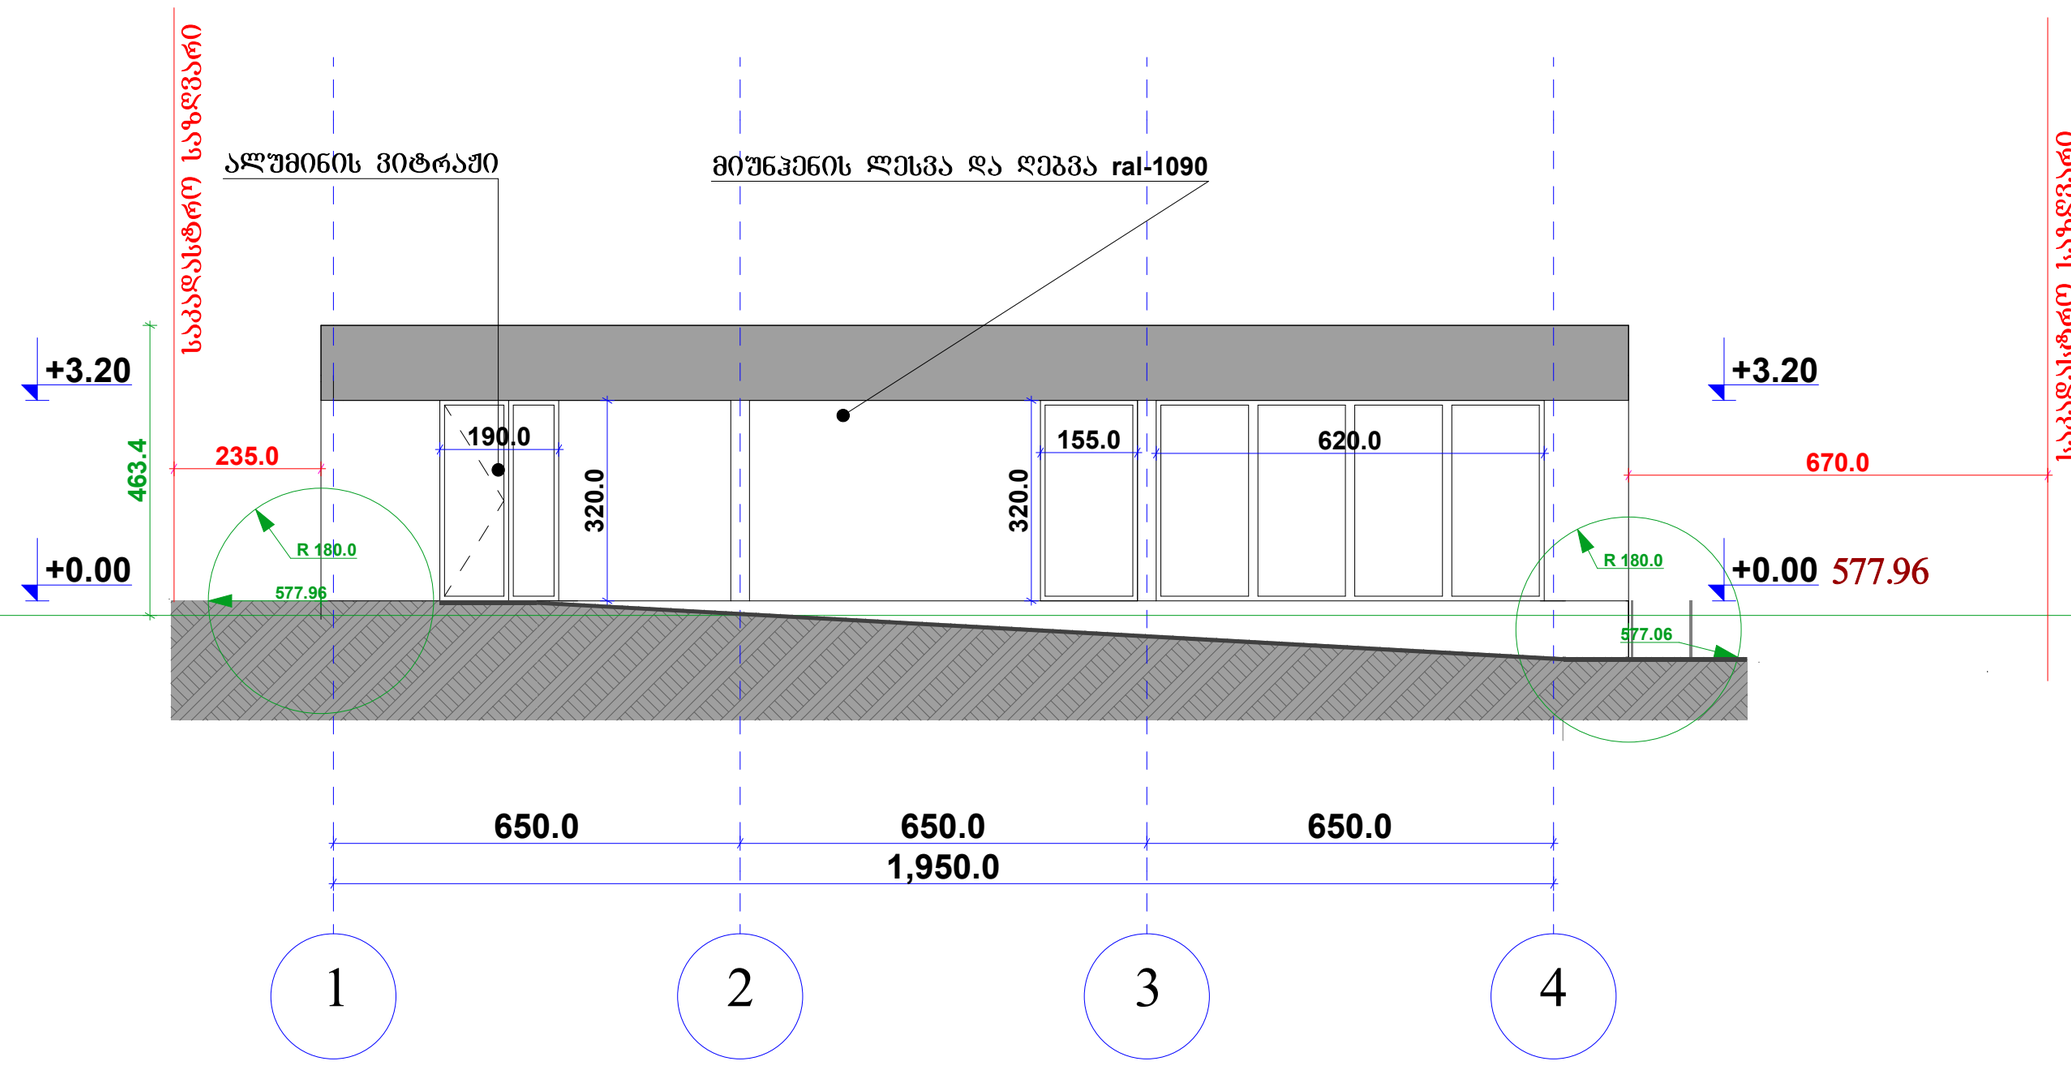


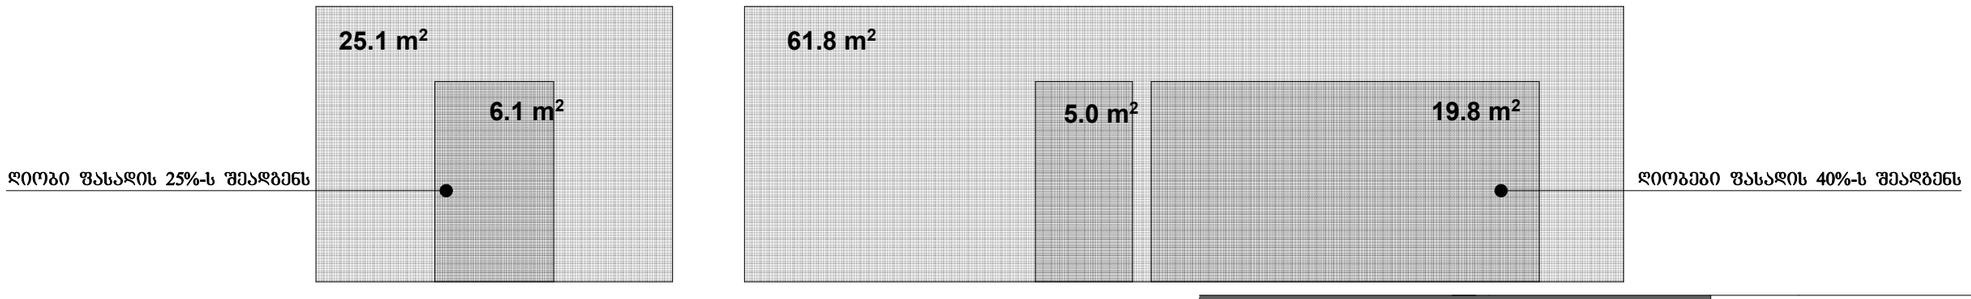


მიწის დონის ანგარიში: 577.96+577.96+577.06+577.92=2310.9/4=577.725

| | | | |
|---|---|---|---|
| | | | არსებული შენობის რეკონსტრუქციის პროექტი |
| დამკვეთი | | | შურც.№ |
| პრ. მთ. არქ. | | ნ. ფარცხალაძე | შურცლ. |
| შესრულა | | ნ. ფარცხალაძე | |
| | | | მ. 1:100 |

ფასადი (ა-ე) ღერძებს შორის  მასშტაბი 1:100

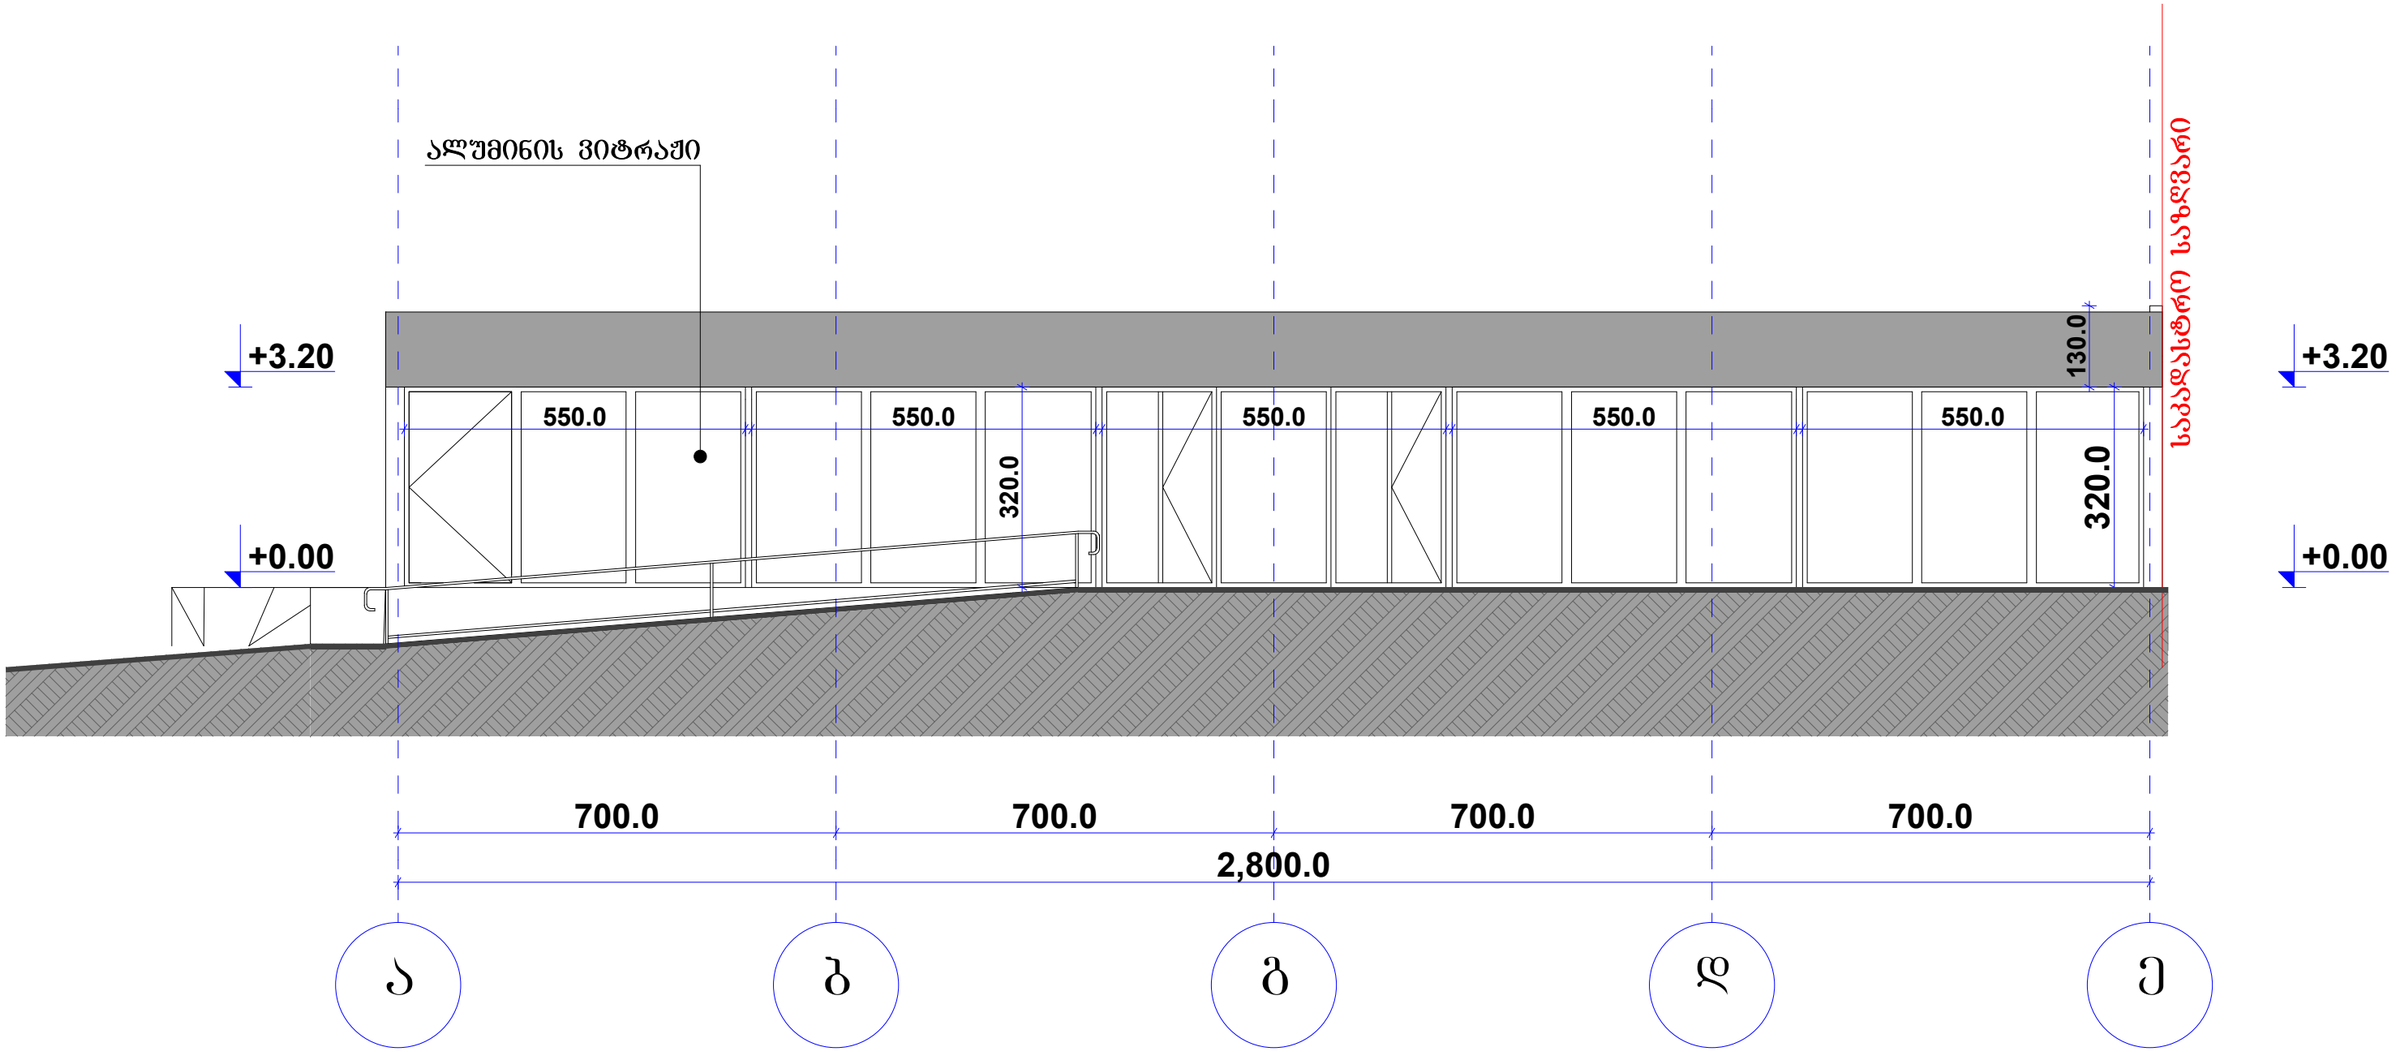


| | | | |
|---|---|---|---|
| | | არსებული შენობის რეკონსტრუქციის პროექტი | |
| დამკვეთი | | | შურც.№ |
| პრ. მთ. არქ. | | ნ. შარცხალაძე | შურცლ. |
| შეასრულა | | ნ. შარცხალაძე | |
| | | | მ. 1:100 |

# ფასადი (1-4) ღერძებს შორის  მასშტაბი 1:100

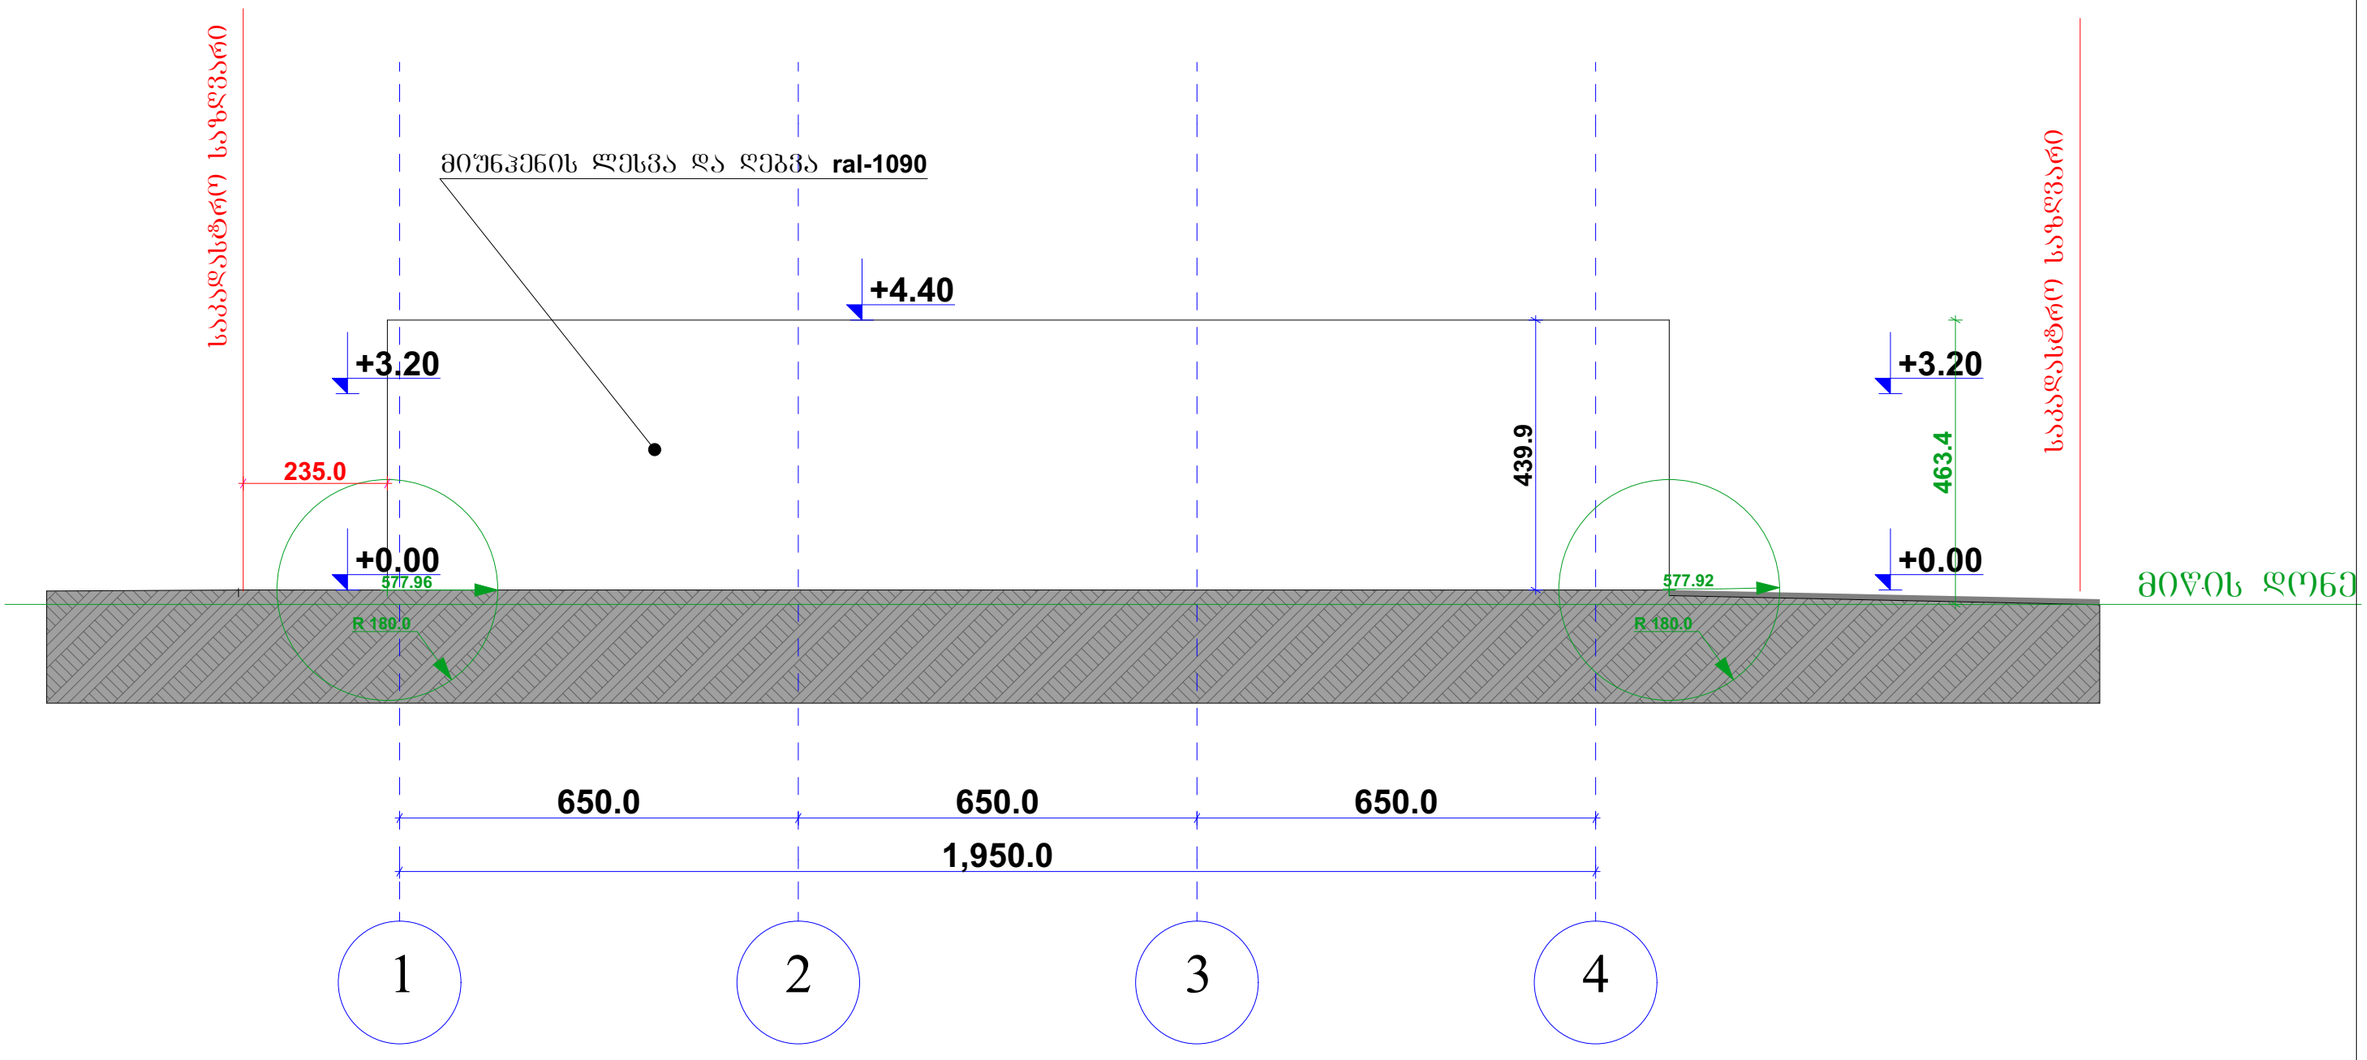


| | | | არსებული შენობის რეკონსტრუქციის პროექტი | |
|---|---|---|---|---|
| დამკვეთი | | | | ფურც.№ |
| პრ. მთ. არქ. | | ნ. ფარცხალაძე | | ფურცლ. |
| შეასრულა | | ნ. ფარცხალაძე | | |
| | | | | მ. 1:100 |

კარ-ფანჯრის სპეციფიკაცია მასშტაბი 1:100

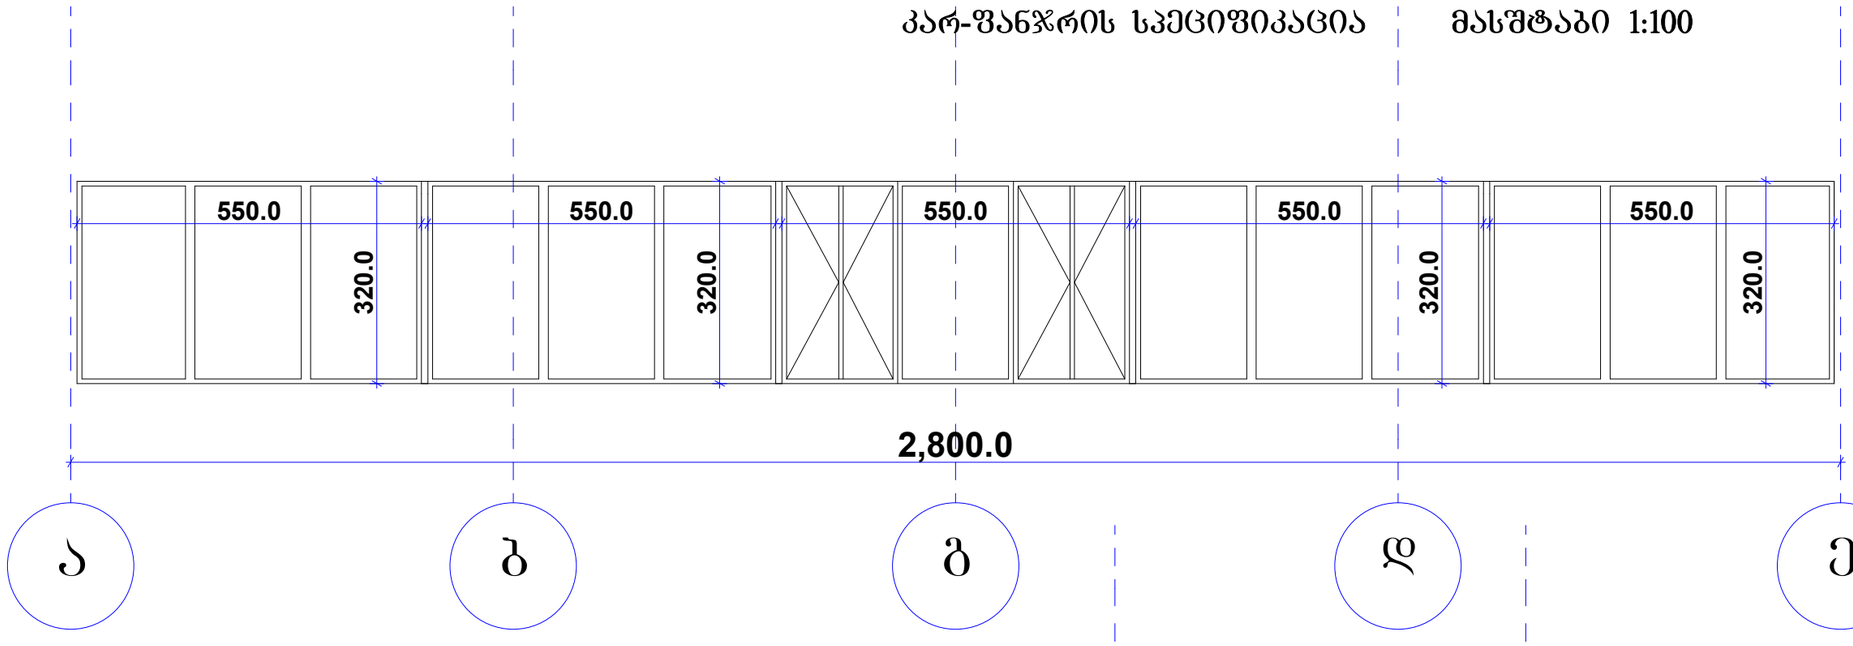


მიუნჰენის ლესვა და ღებვა **ral-1090**

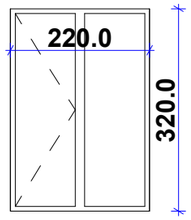


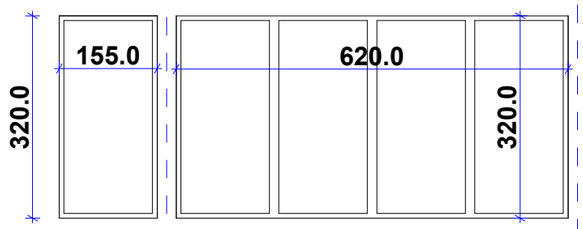


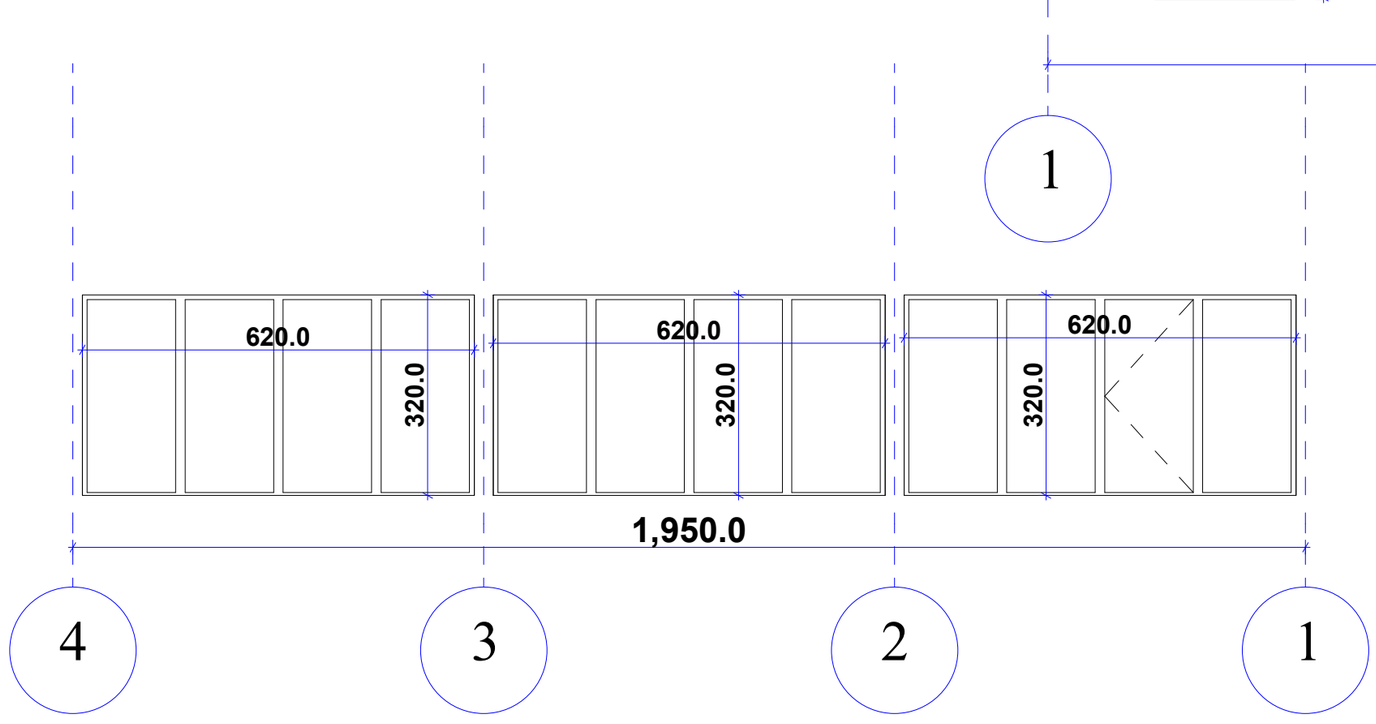


| | | | |
|---|---|---|---|
| | | | არსებული შენობის რეკონსტრუქციის პროექტი |
| დამკვეთი | | | შრც.№ |
| არ. მთ. არძ. | | ნ. ფარცხალაძე | შრცლ. |
| შესრულა | | ნ. ფარცხალაძე | |
| | | | მ. 1:100 |

# ფასადის დეტლური ნახაზი

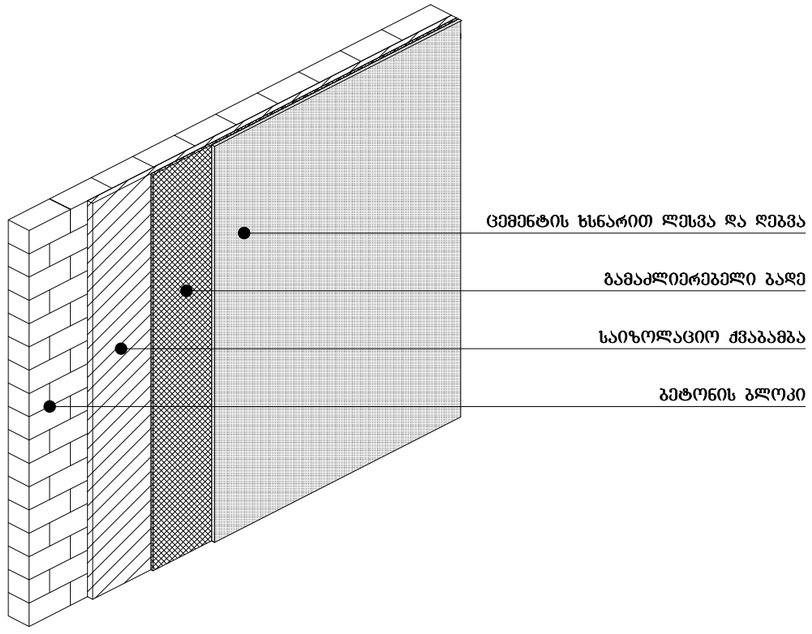


შენიშვნა:

ჰიდროიზოლაცია მოეწყობა გარე კედლისა და შანჯრის ანაწყობების, გარე კედლისა და სახურავის გადაკვეთის არეალებში.

| | | | |
|---|---|---|---|
| | | პირველადი მოხმარების საქონლის მაღაზია | |
| დამკვეთი | | | შურც.№ |
| პრ. მთ. არქ. | | ნ. შარცხალაძე | შურცლ. |
| შესრულა | | ნ. შარცხალაძე | |
| | | | მ. 1:100 |