წითელი ხაზი

წითელი ხაზი

ჭრილი 1-1



ფორმატი	დაკვეთა №	ფაილის სახელი
A-2		

პირობითი აღნიშვნები

საკადასტრო საზღვარი

ა2-ის საანგარიშო არეალი

პროექტის სახელწოდება

	გვარი	ხელმოწერა
ავტორ(ებ)ი		
არქიტექტორი	კ.ლებანიძე	


მისამართი

ქალაქი თბილისი, ბერი გაბრიელ სალოსის გამზირის VI ჩიხი №1
ქალაქი თბილისი, ბერი გაბრიელ სალოსის გამზირის IV ჩიხი №1-ის მიმდებარედ

შპს პიტსტოპი

მასშტაბი	1:100	ჭრილი 1-1
თარიღი	2022	
სტადია	ფურცელი	ფურცლები
პრ.	18	

ფორმატი	დაკვეთა №	ფაილის სახელი
A-2		

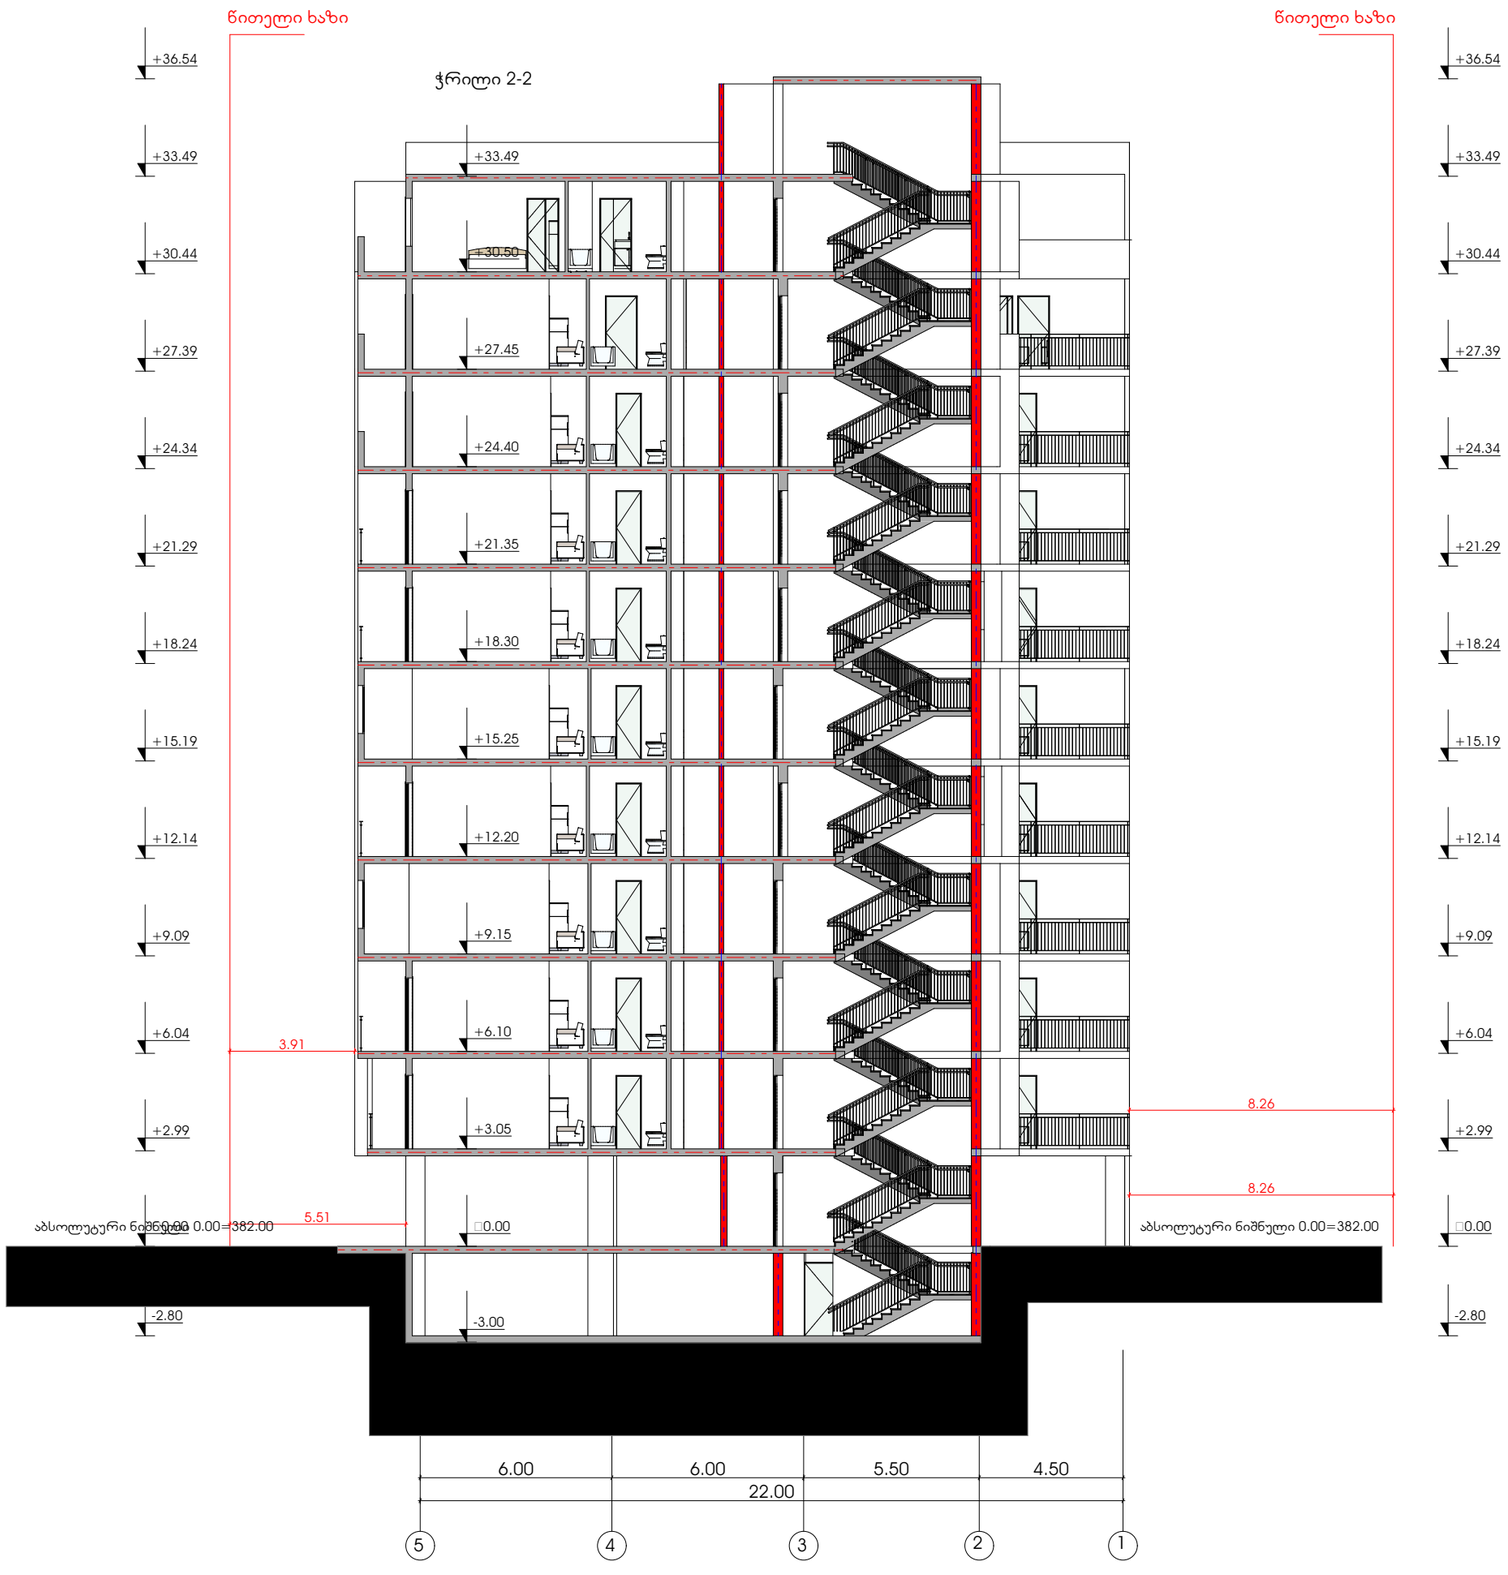

პირობითი აღნიშვნები

საკადასტრო საზღვარი

ა2-ის საანგარიშო ჯროჯი

პროექტის სახელწოდება

	გვარი	ხელმოწერა
დირექტორი		
არქიტექტორი	კ.ლებანიძე	

მისამართი

ქალაქი თბილისი, ბერი გაბრიელ სალოსის გამზირის VI ჩიხი №1


ქალაქი თბილისი, ბერი გაბრიელ სალოსის გამზირი IV ჩიხი №1-ის მიმდებარედ

შშს პიტსტოპი

მასშტაბი	1:100	ჭრილი 2-2
თარიღი	2022	
სტადია	ფერცული	ფერცულები
პრ.	19	

წითელი ხაზი

ჭრილი 3-3

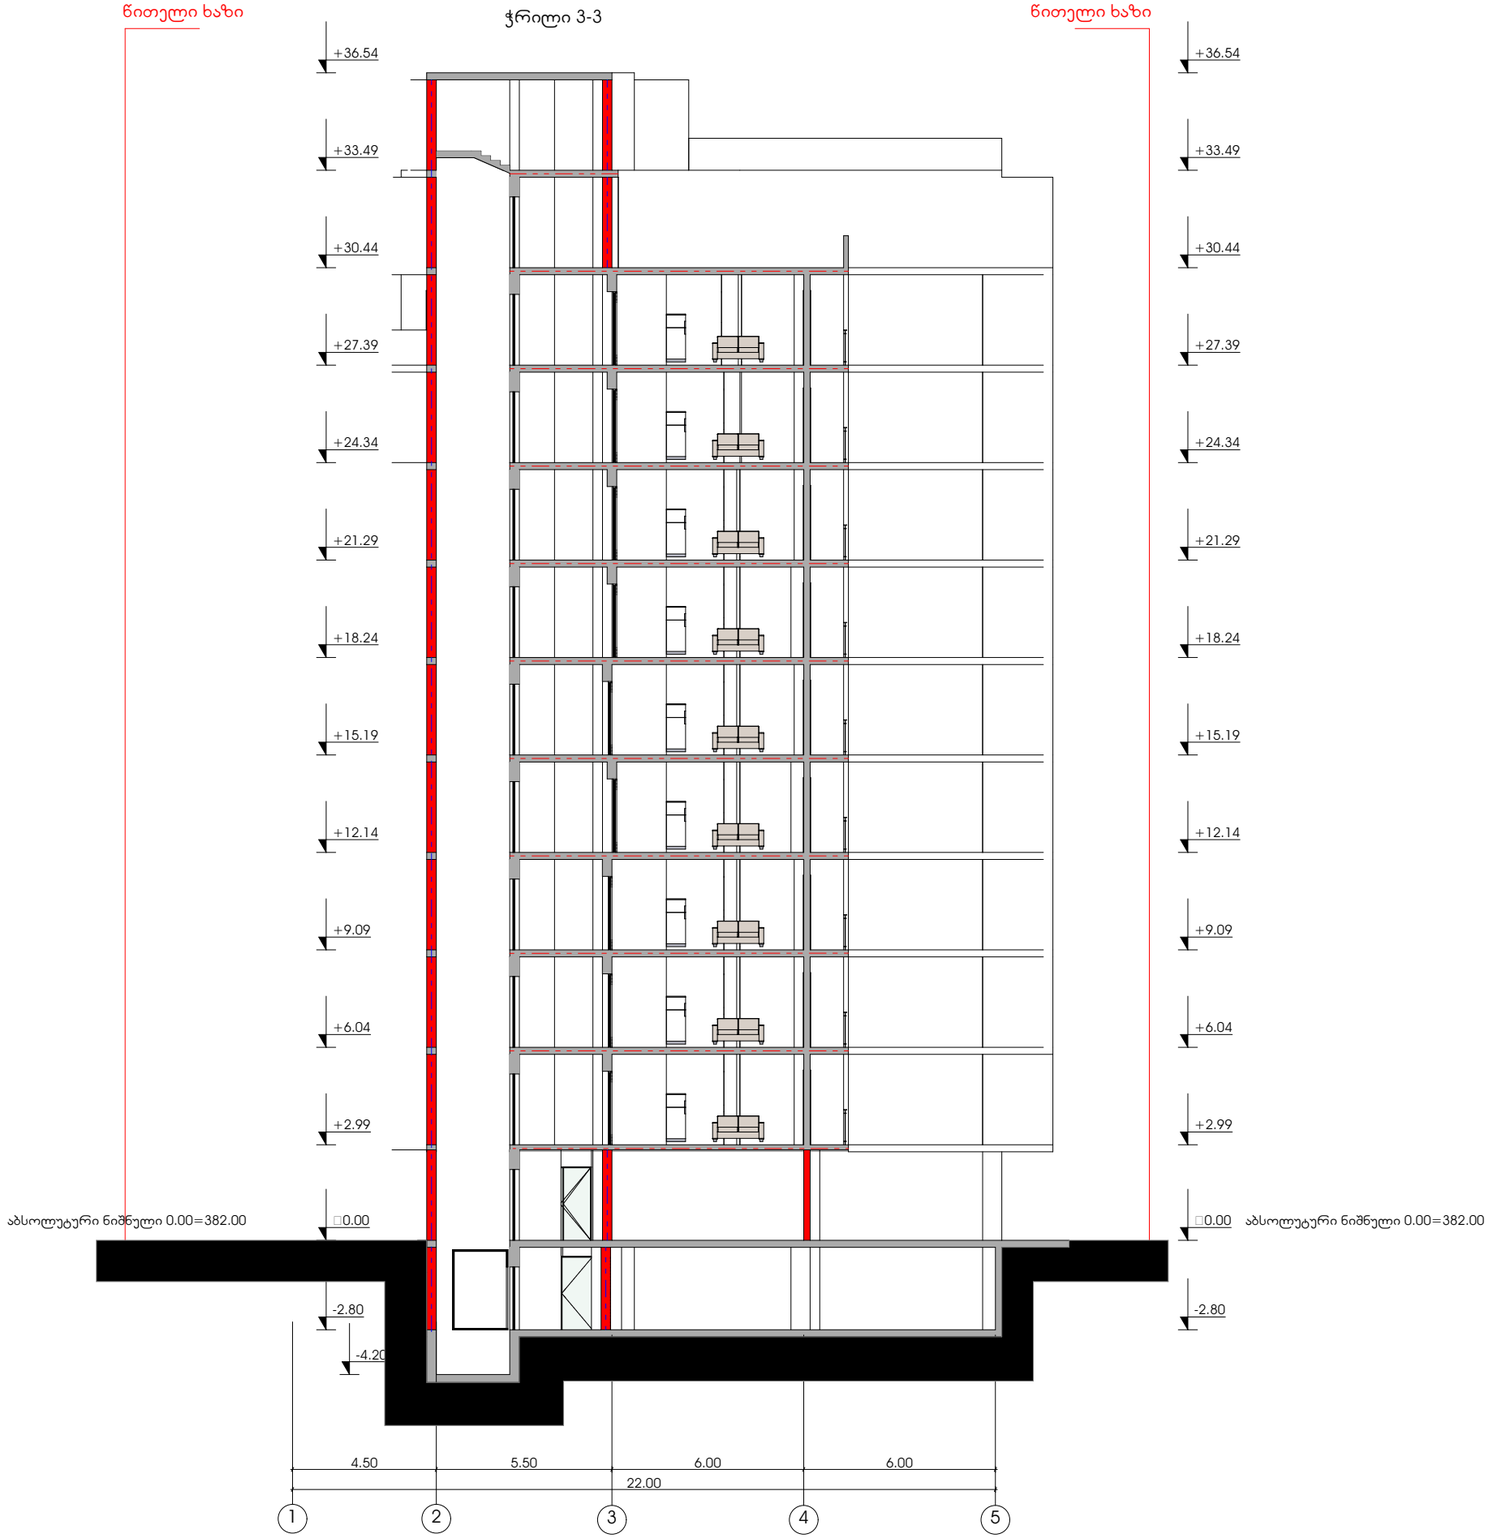

წითელი ხაზი

ფორმატი	დაკვეთა №	ფაილის სახელი
A-2		

პირობითი აღნიშვნები

საკადასტრო საზღვარი

ა2-ის საანგარიშო არეალი

პროექტის სახელწოდება

	გვარი	ხელმოწერა
ინვესტორი		
არქიტექტორი	კ.ლეკიშვილი	

მისამართი

ქალაქი თბილისი, ბერი გაბრიელ სალოსის გამზირის VI ჩიხი №1

ქალაქი თბილისი, ბერი გაბრიელ სალოსის გამზირი IV ჩიხი №1-ის მიმდებარედ

შპს პიტსტოპი

მასშტაბი	1:100	ჭრილი 3-3
თარიღი	2022	
სტადია	ფურცელი	ფურცლები
პრ.	20	