განმარტებითი ბარათი

საპროექტო ტერიტორია მდებარეობს ქ. თბილისში, დ. აღმაშენებლის ხეივანი, მე-13 კილომეტრი. ნაკვეთის ს/კ 01.72.14.011.249 და არის 250 კვადრატული. არასასოფლო-სამეურნეო დანიშნულების და მასზე ვრცელდება სარეკრეაციო ზონა 2 (რზ-2). ნაკვეთს ოფიციალური მისასვლელი გააჩნია როგორც აღამაშენებლის ხეივნიდან, ასევე ვ.ყურაშვილის ქუჩიდიან.

მოცემულ მიწის ნაკვეთზე იგეგმება 1 კლასის უსაძირკვლო, მსუბუქი ჭიხური ან/და დროებითი პავილიონის (სავაჭრო ან/და საგამოფენო) დადგმა, რომელიც იქნება სწრაფი კვების ობიექტის მსგავსი ე.წ. "take away", რომელსაც არ სჭირდება პარკირება.ეს ობიექტი არ მოითხოვს ტერიტორიაზე შესვლას, რადგანაც როგორც უკვე მოგახსენეთ არის ე.წ "take away"-ის ტიპის ობიექტი. ასევე მოგახსენებთ რომ ნაკვეთის წინ არის 7-8 მეტრიანი ცარიელი ზოლი, რომელიც შესაძლებელია გამოყენებულ იქნას როგორც შესასვლელ-გამოსასვლელი.

სამომავლოდ იგეგმება ტერიტორიის კეთილმოწყობა, ეხლა ტერიტორიას აქვს მიტოვებული ადგილის იერსახე, ხოლო თუ განვითარდება ეს ნაკვეთი მიეცემა მოვლილის იერსახე, დაგეგმილი გამწვანება და ახალი ხე-ნარგავები გამოაცოცხლებს ამ ტერიტორიას. ხე-ნარგავების მოვლაზე პასუხისმგებლობას ავიღებთ.

გთოვთ გაეცნოთ წამოდგენილ დოკუმენტაციას და გასცეთ თანხმობა 1 კლასის ნაგებობის განთავსებაზე.

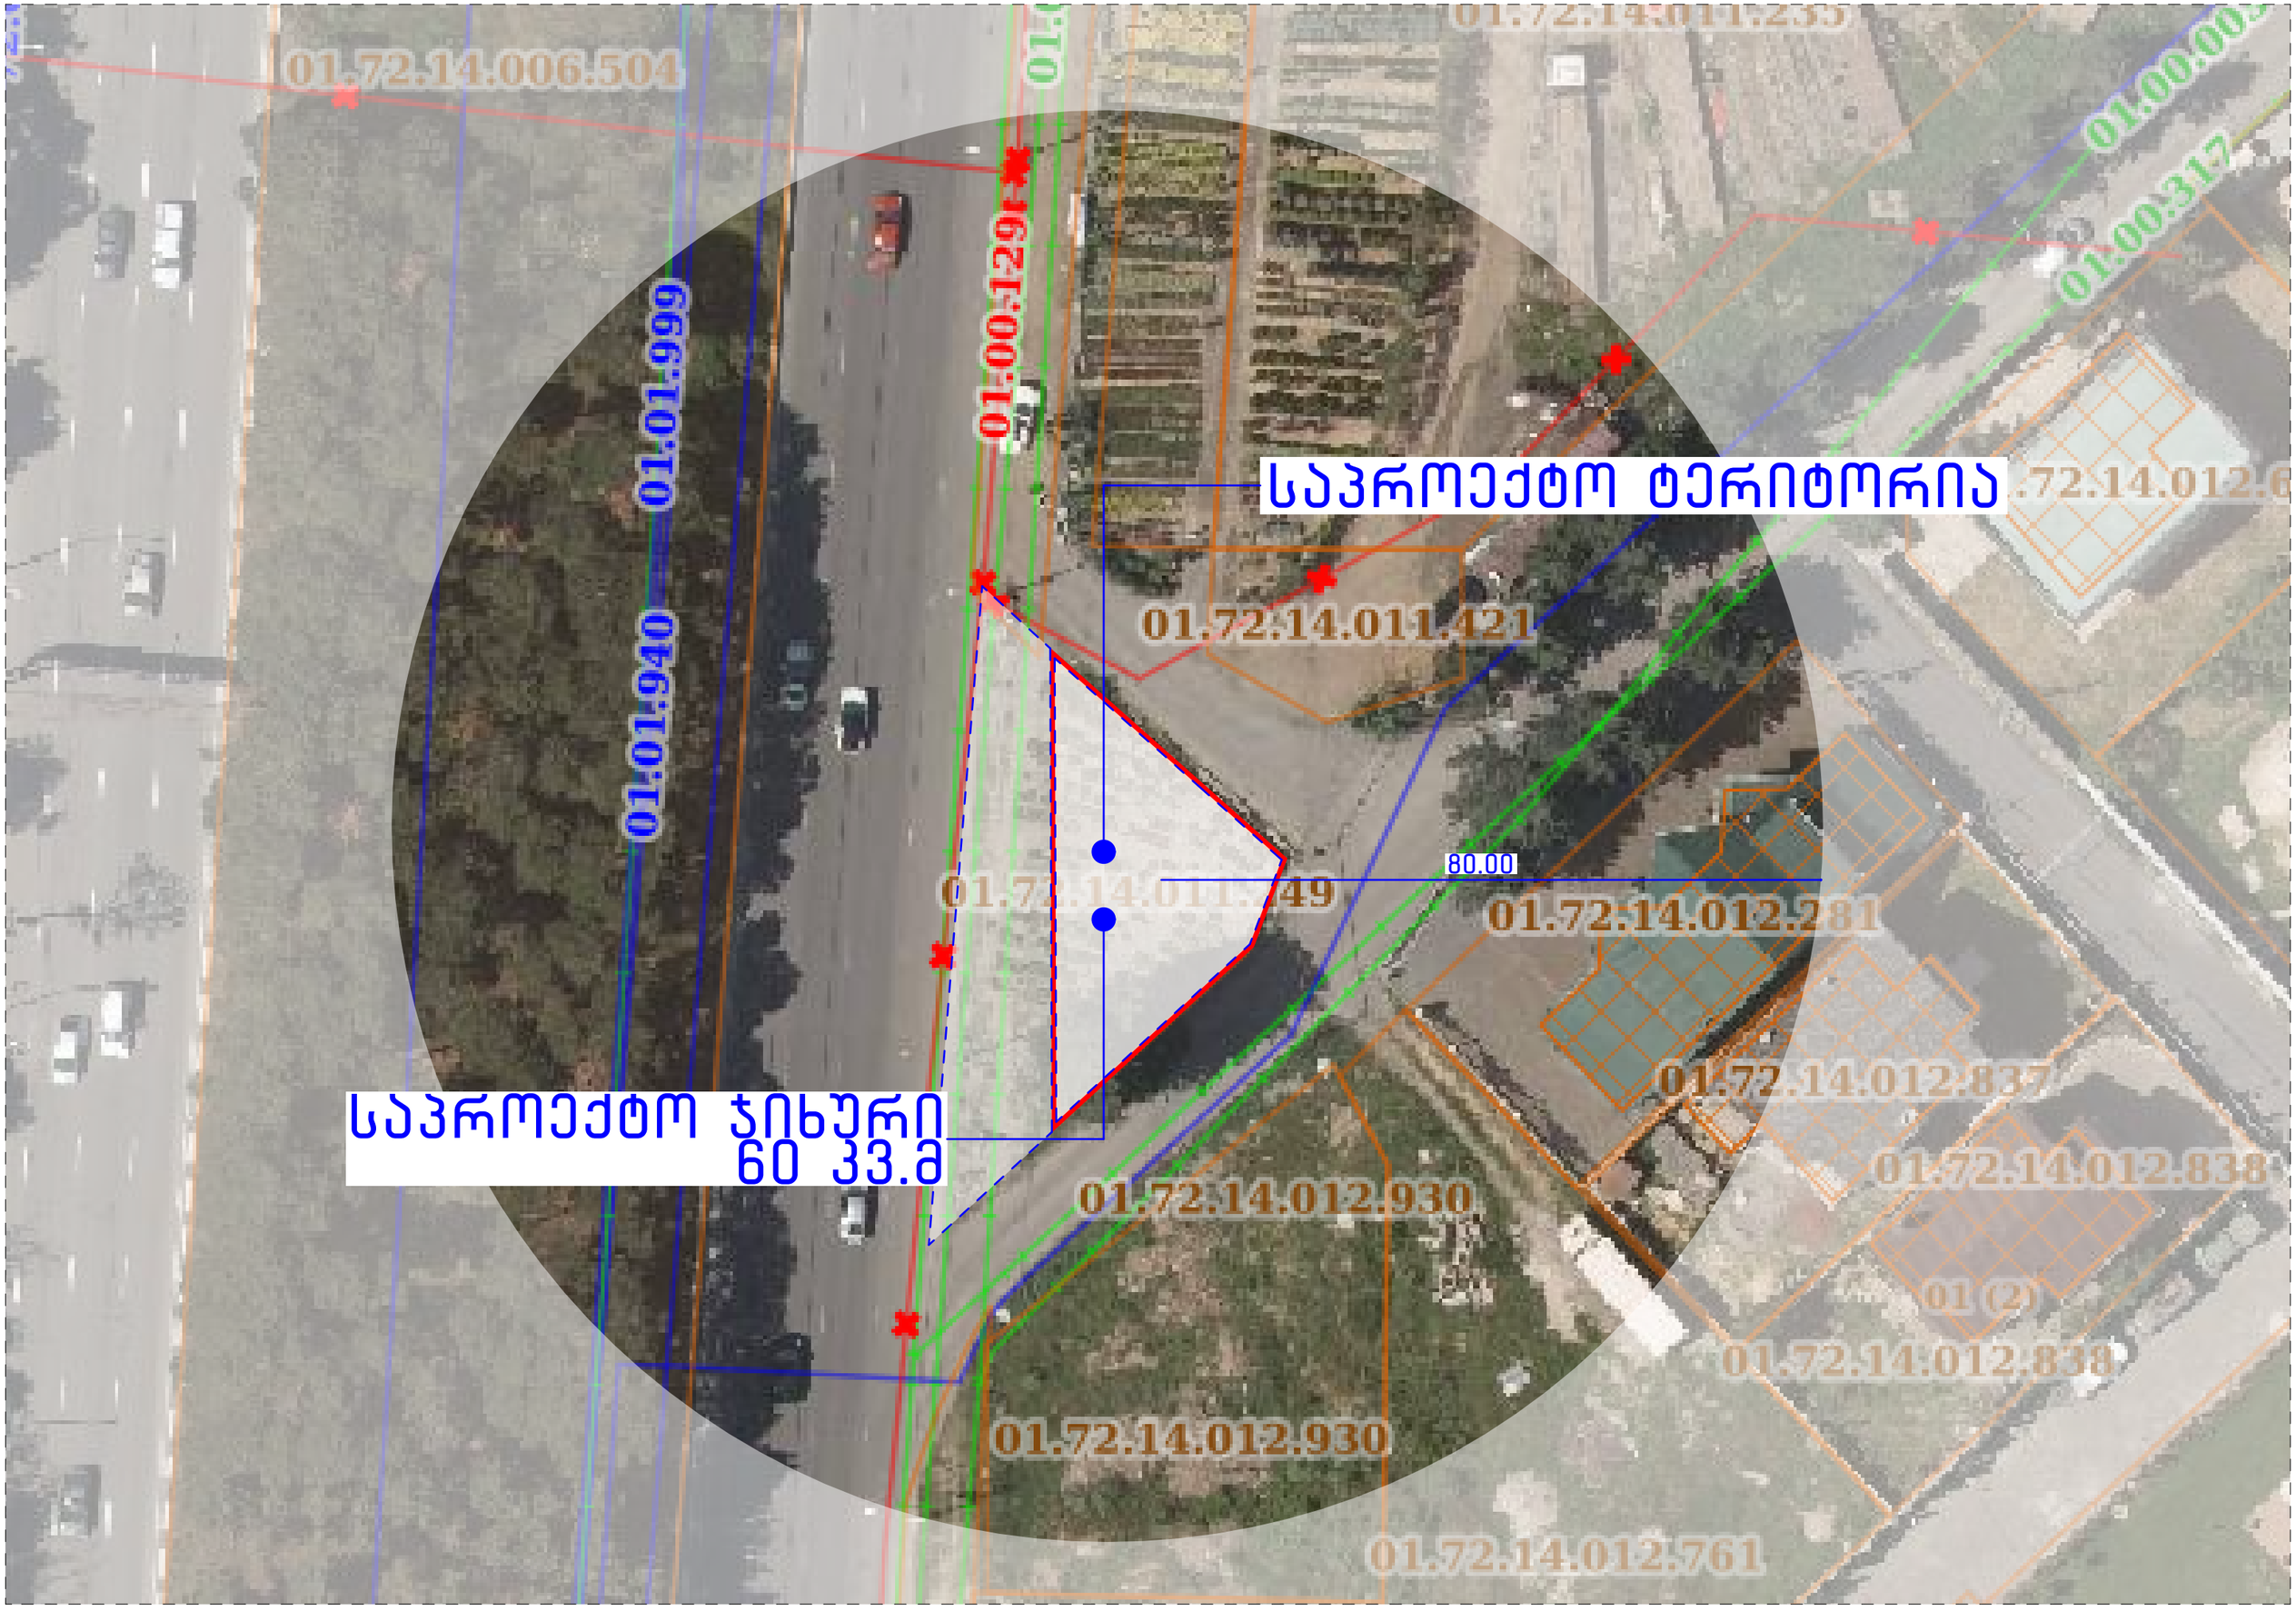
01.72.14.006.504
01:00:129
01:01:999
01:01:940
საპროექტო ტერიტორია
01.72.14.011.421
80.00
01.72.14.012.281
საპროექტო ჯიხური
60 33.მ
01.72.14.012.930
01.72.14.012.930
01.72.14.012.761
01.72.14.012.837
01.72.14.012.838
01.72.14.012.838
01:00:317

ფუნქციური ზონებში

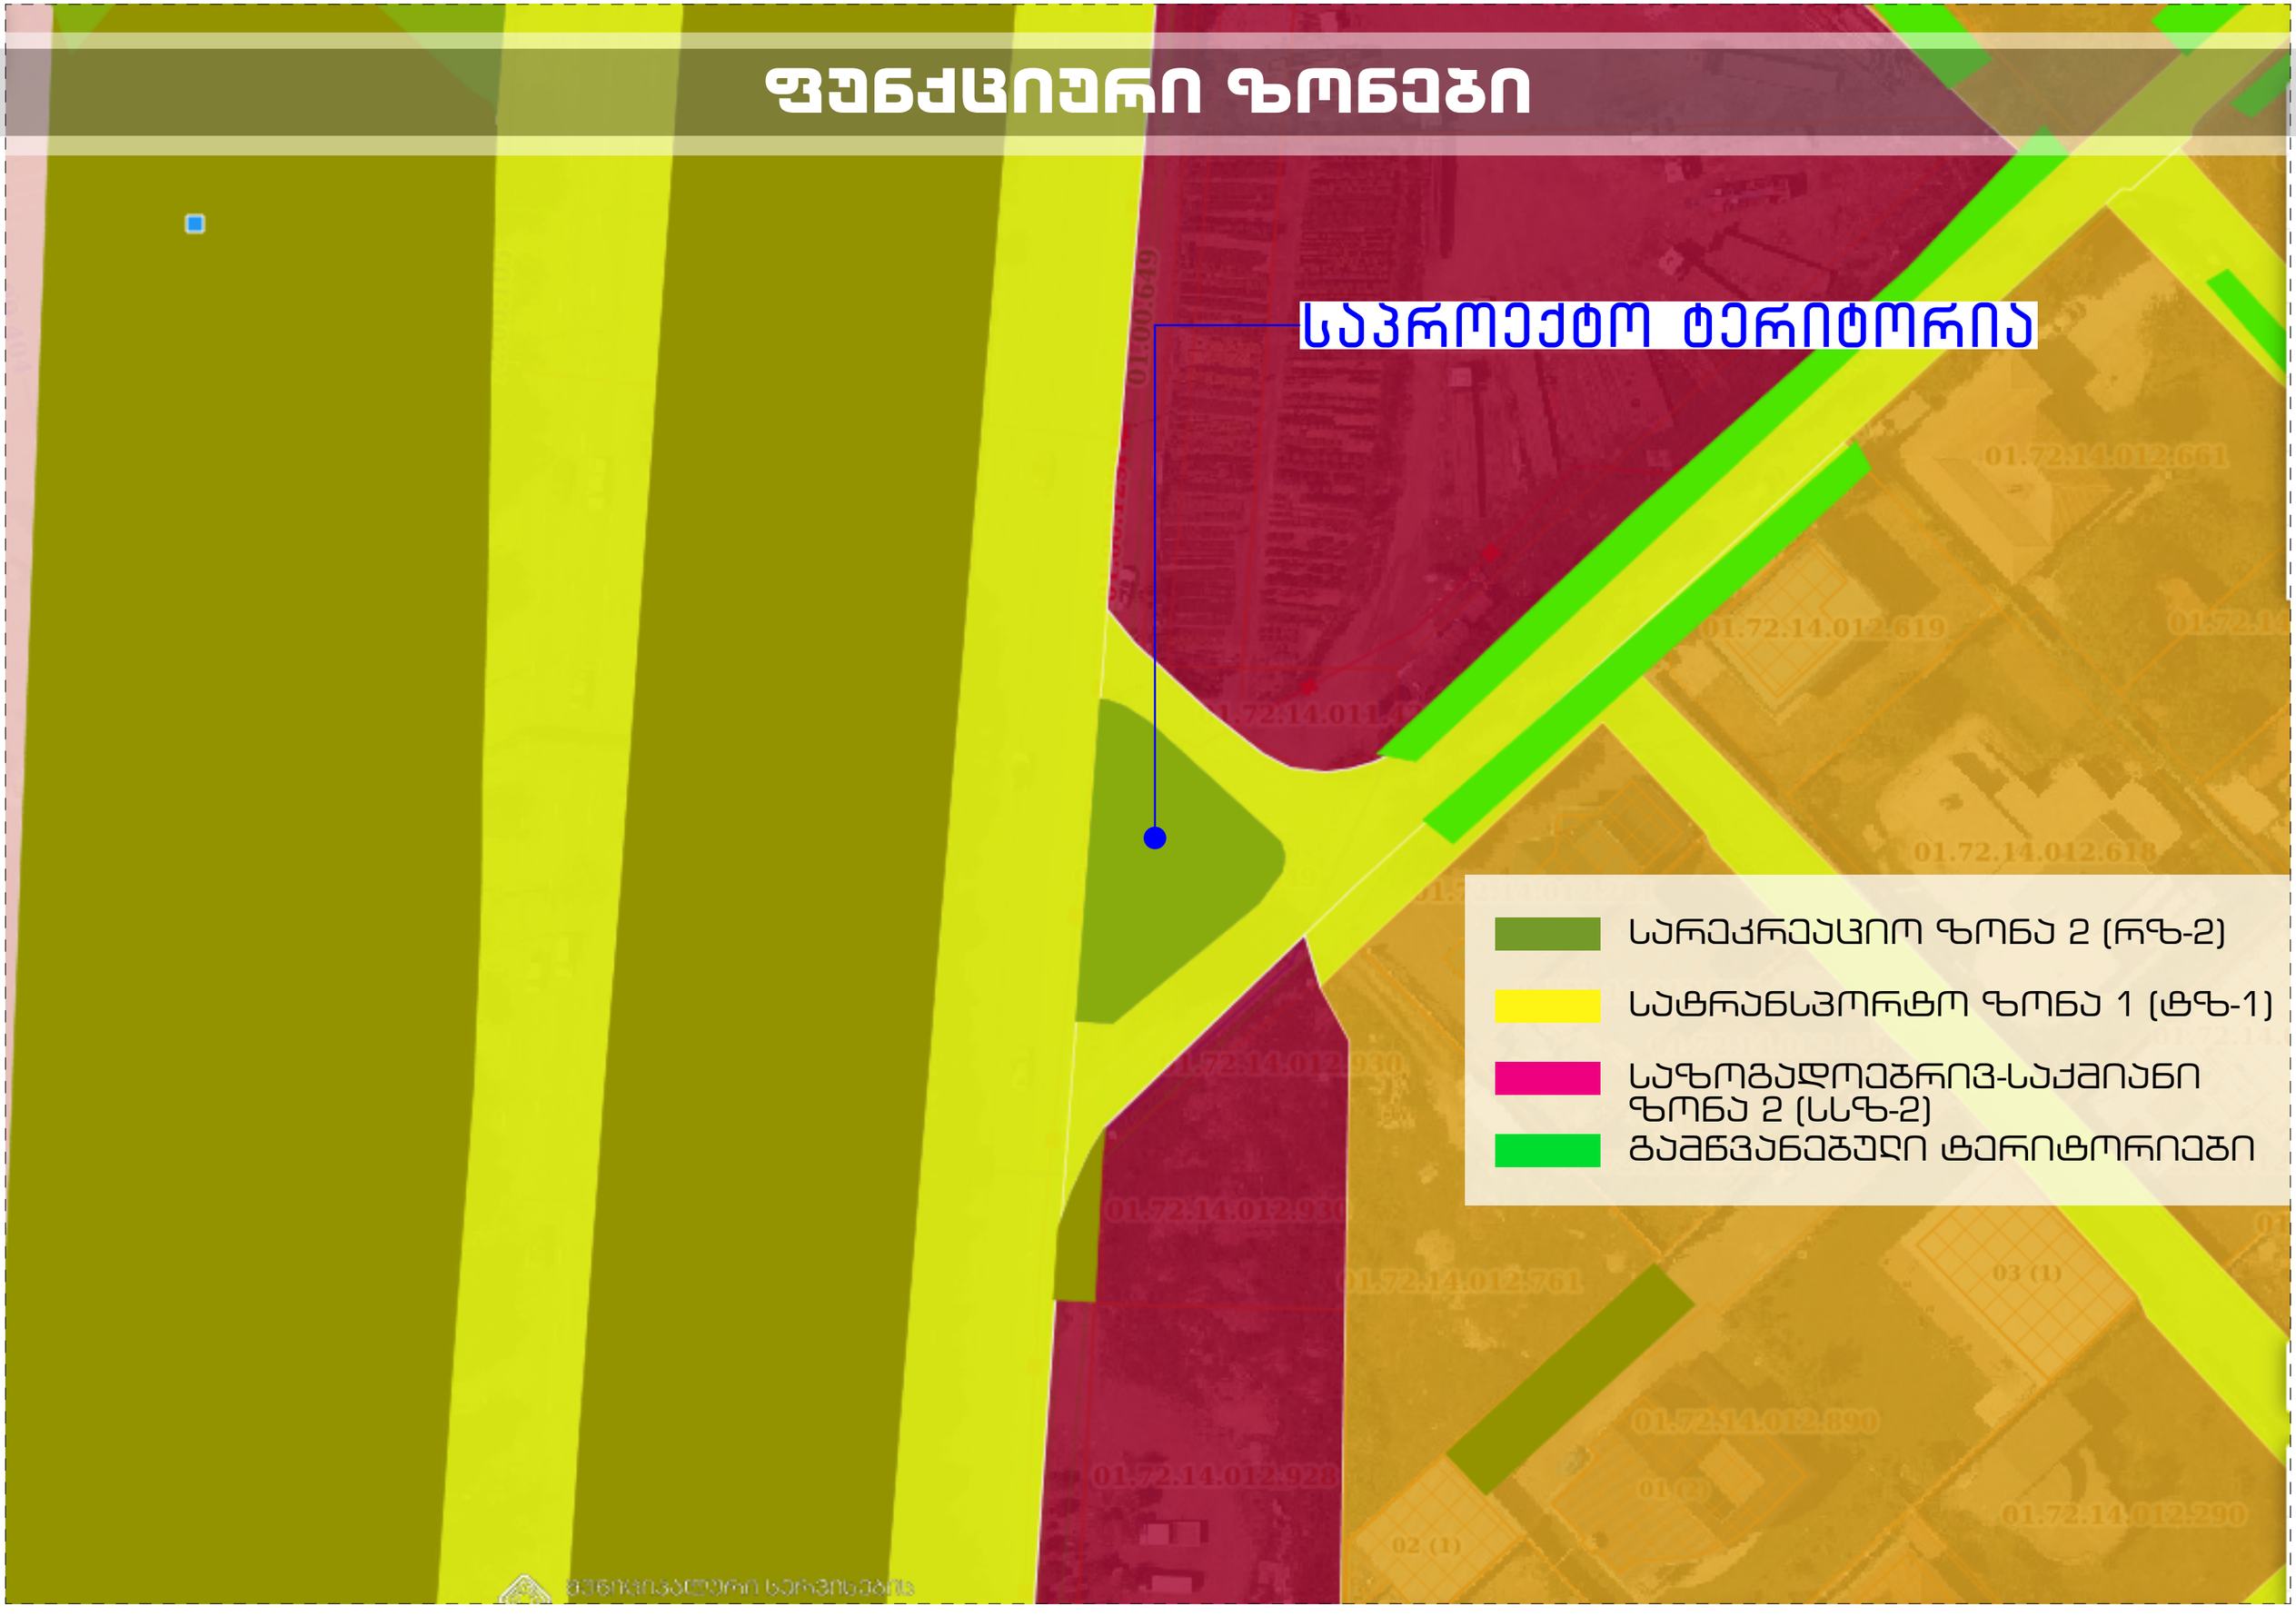

ურბანული საკითხები

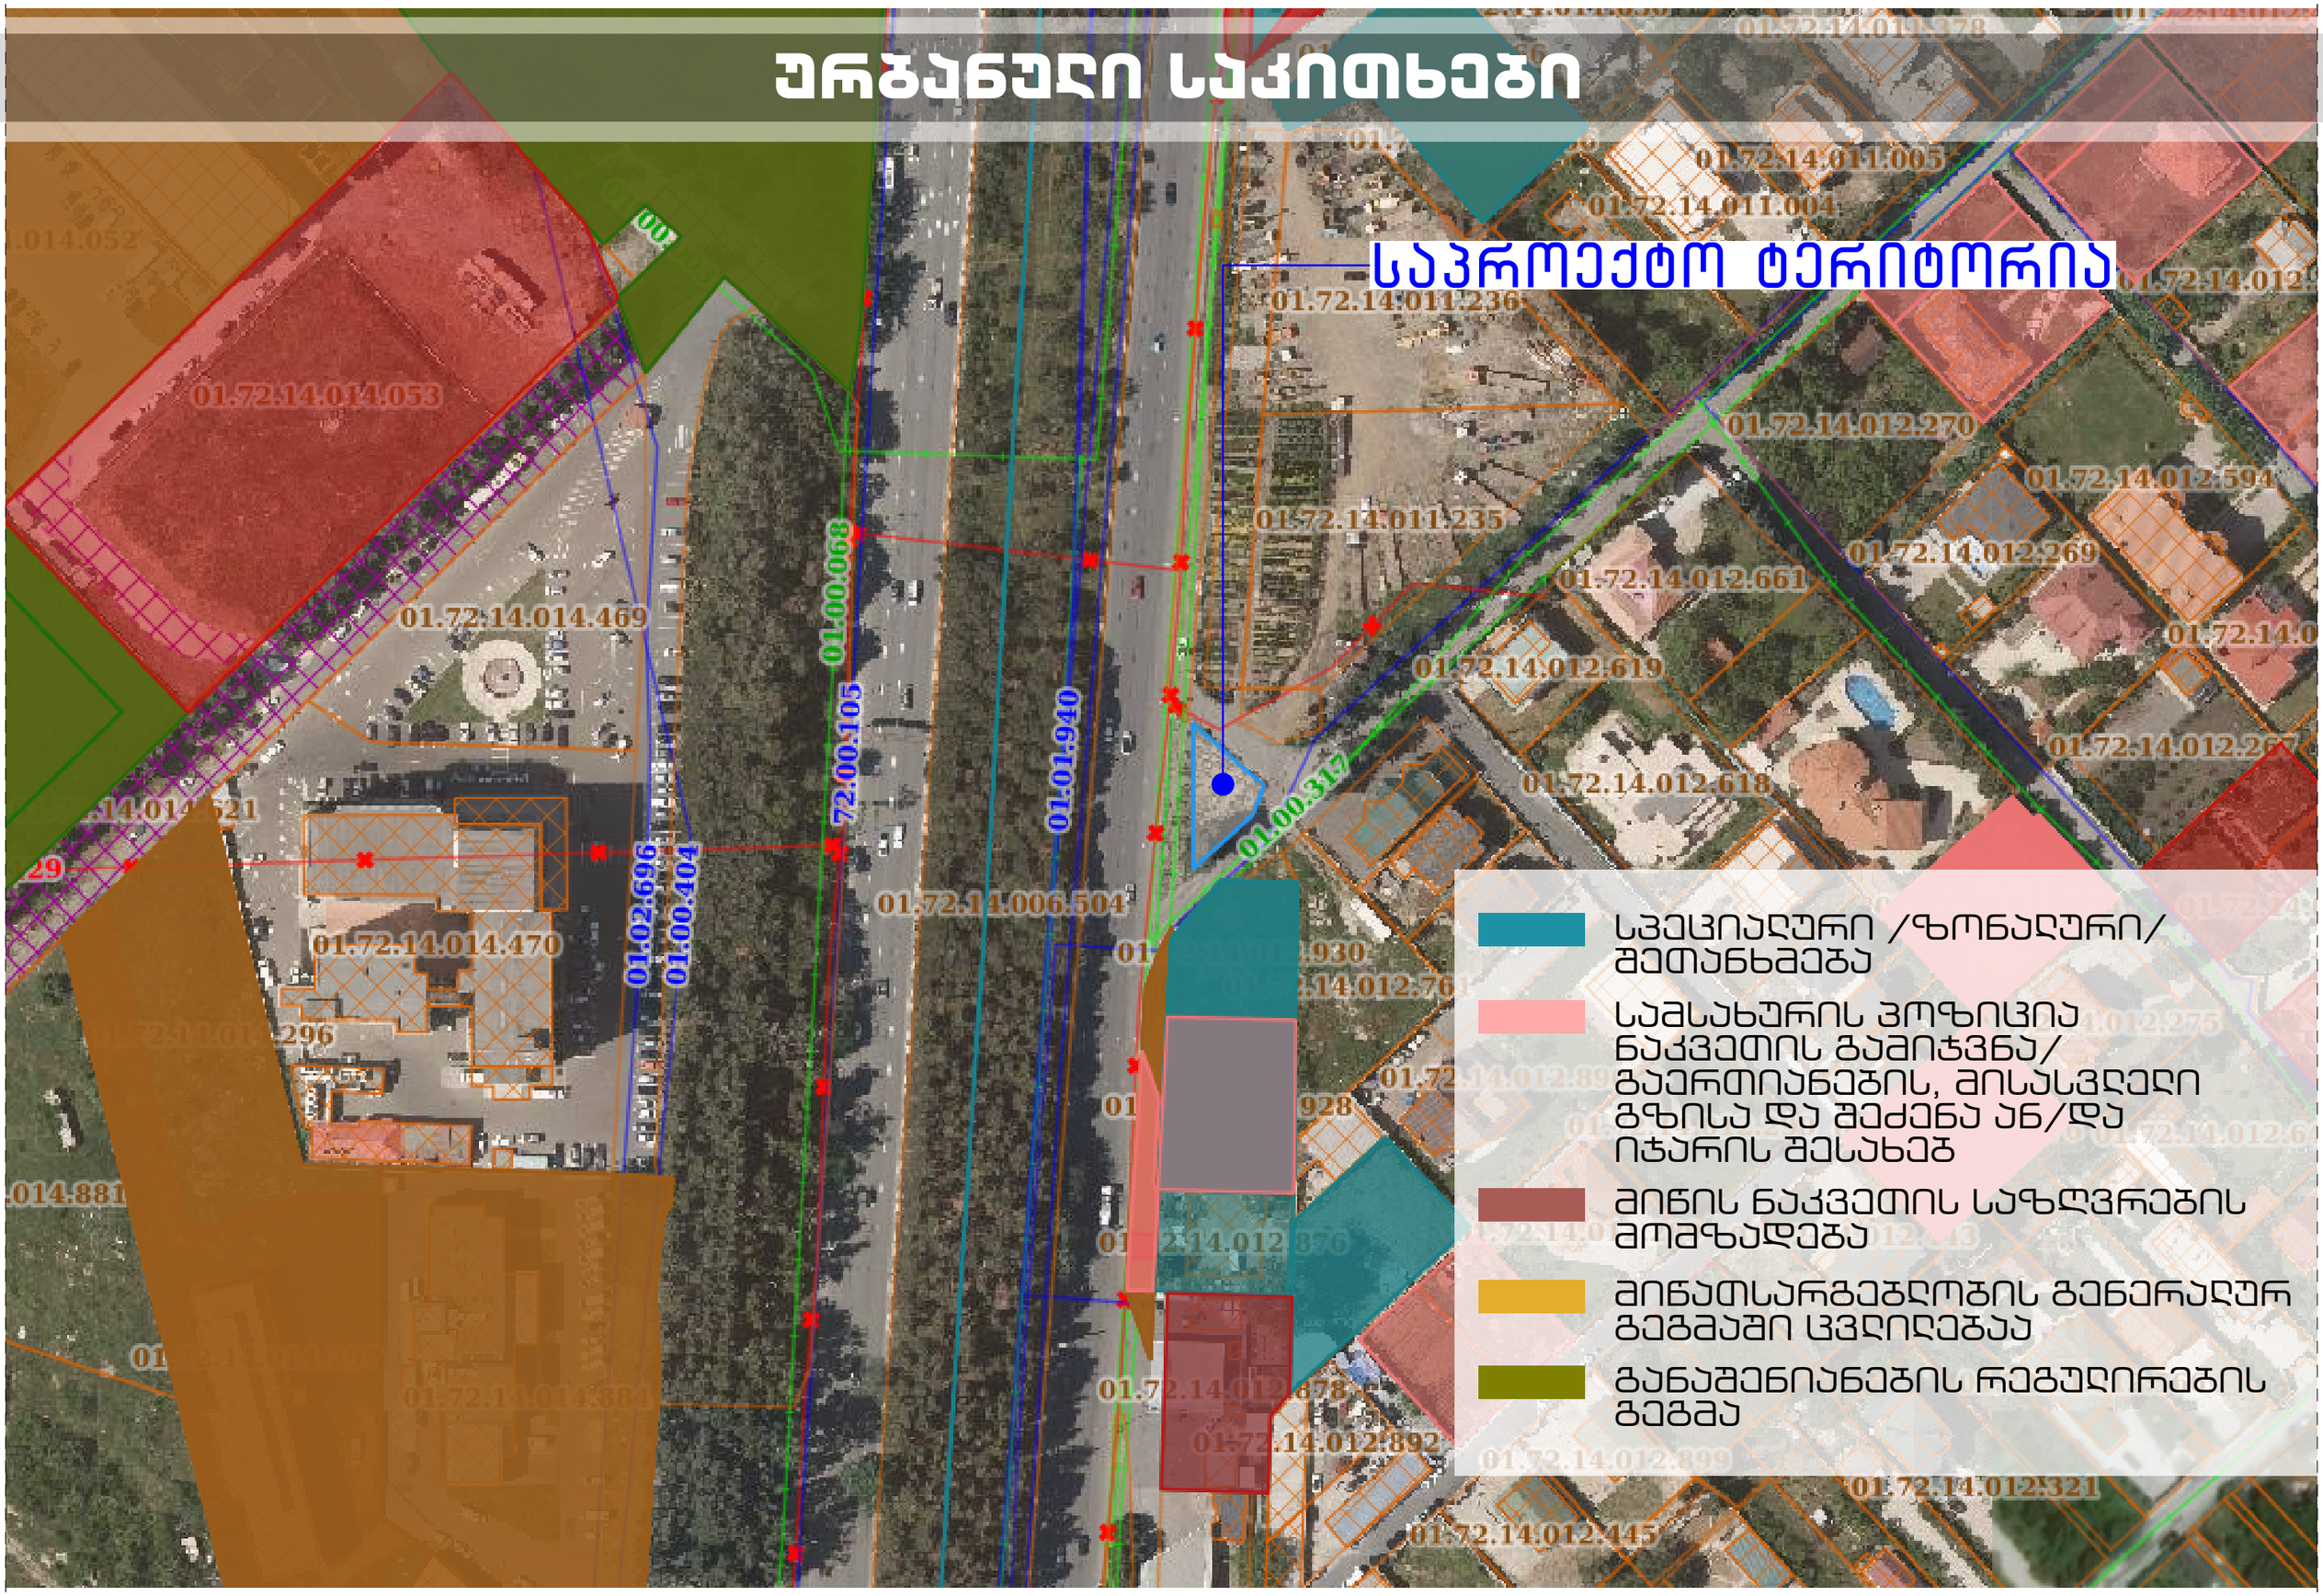

882016075608

საკადასტრო გეგმა

საჯარო რეესტრის ეროვნული სააგენტო

საკადასტრო კოდი:	01.72.14.011.249	ნაკვეთის დანიშნულება	არასასოფლო სამეურნეო
განცხადების ნომერი:	882016075608	ფართობი:	250 კვ.მ (WGS 84 / UTM zone 38N)
მომზადების თარიღი:	15/02/2016		

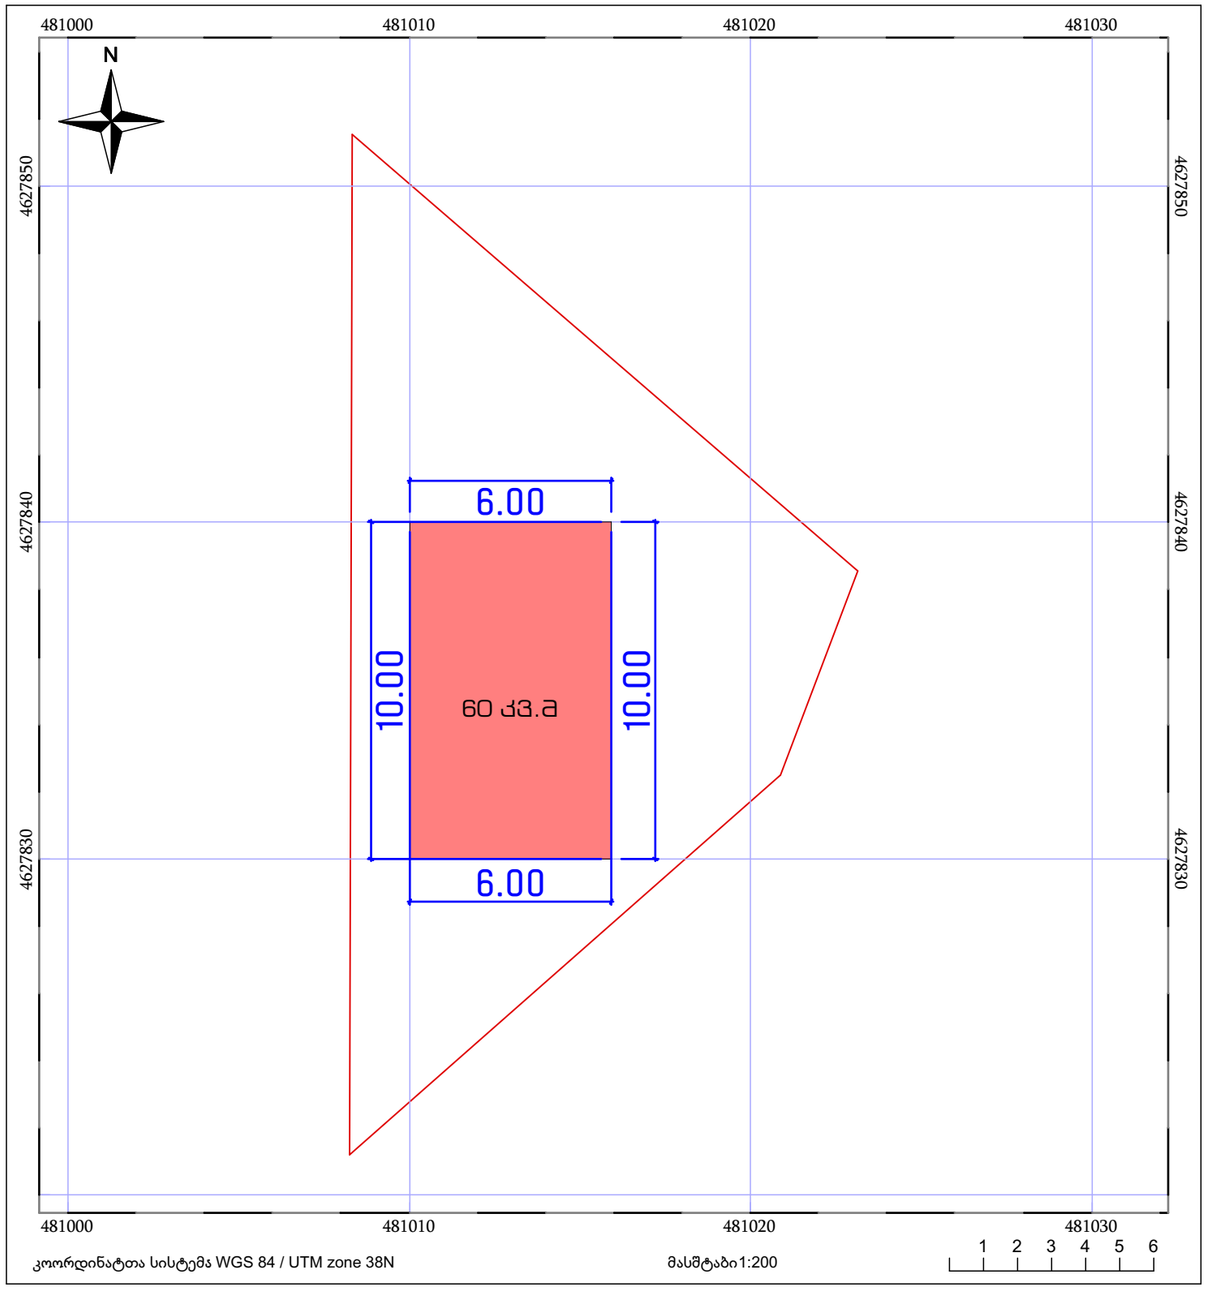

საჯარო რეესტრის ეროვნული სააგენტო : თბილისი 0102 წმ. ნიკოლოზის /ნ. ჩხეიძის ქ . 2; ტელ: (995 32) 91 04 27;







ფოტომასალა



გეგმა ა 1:100

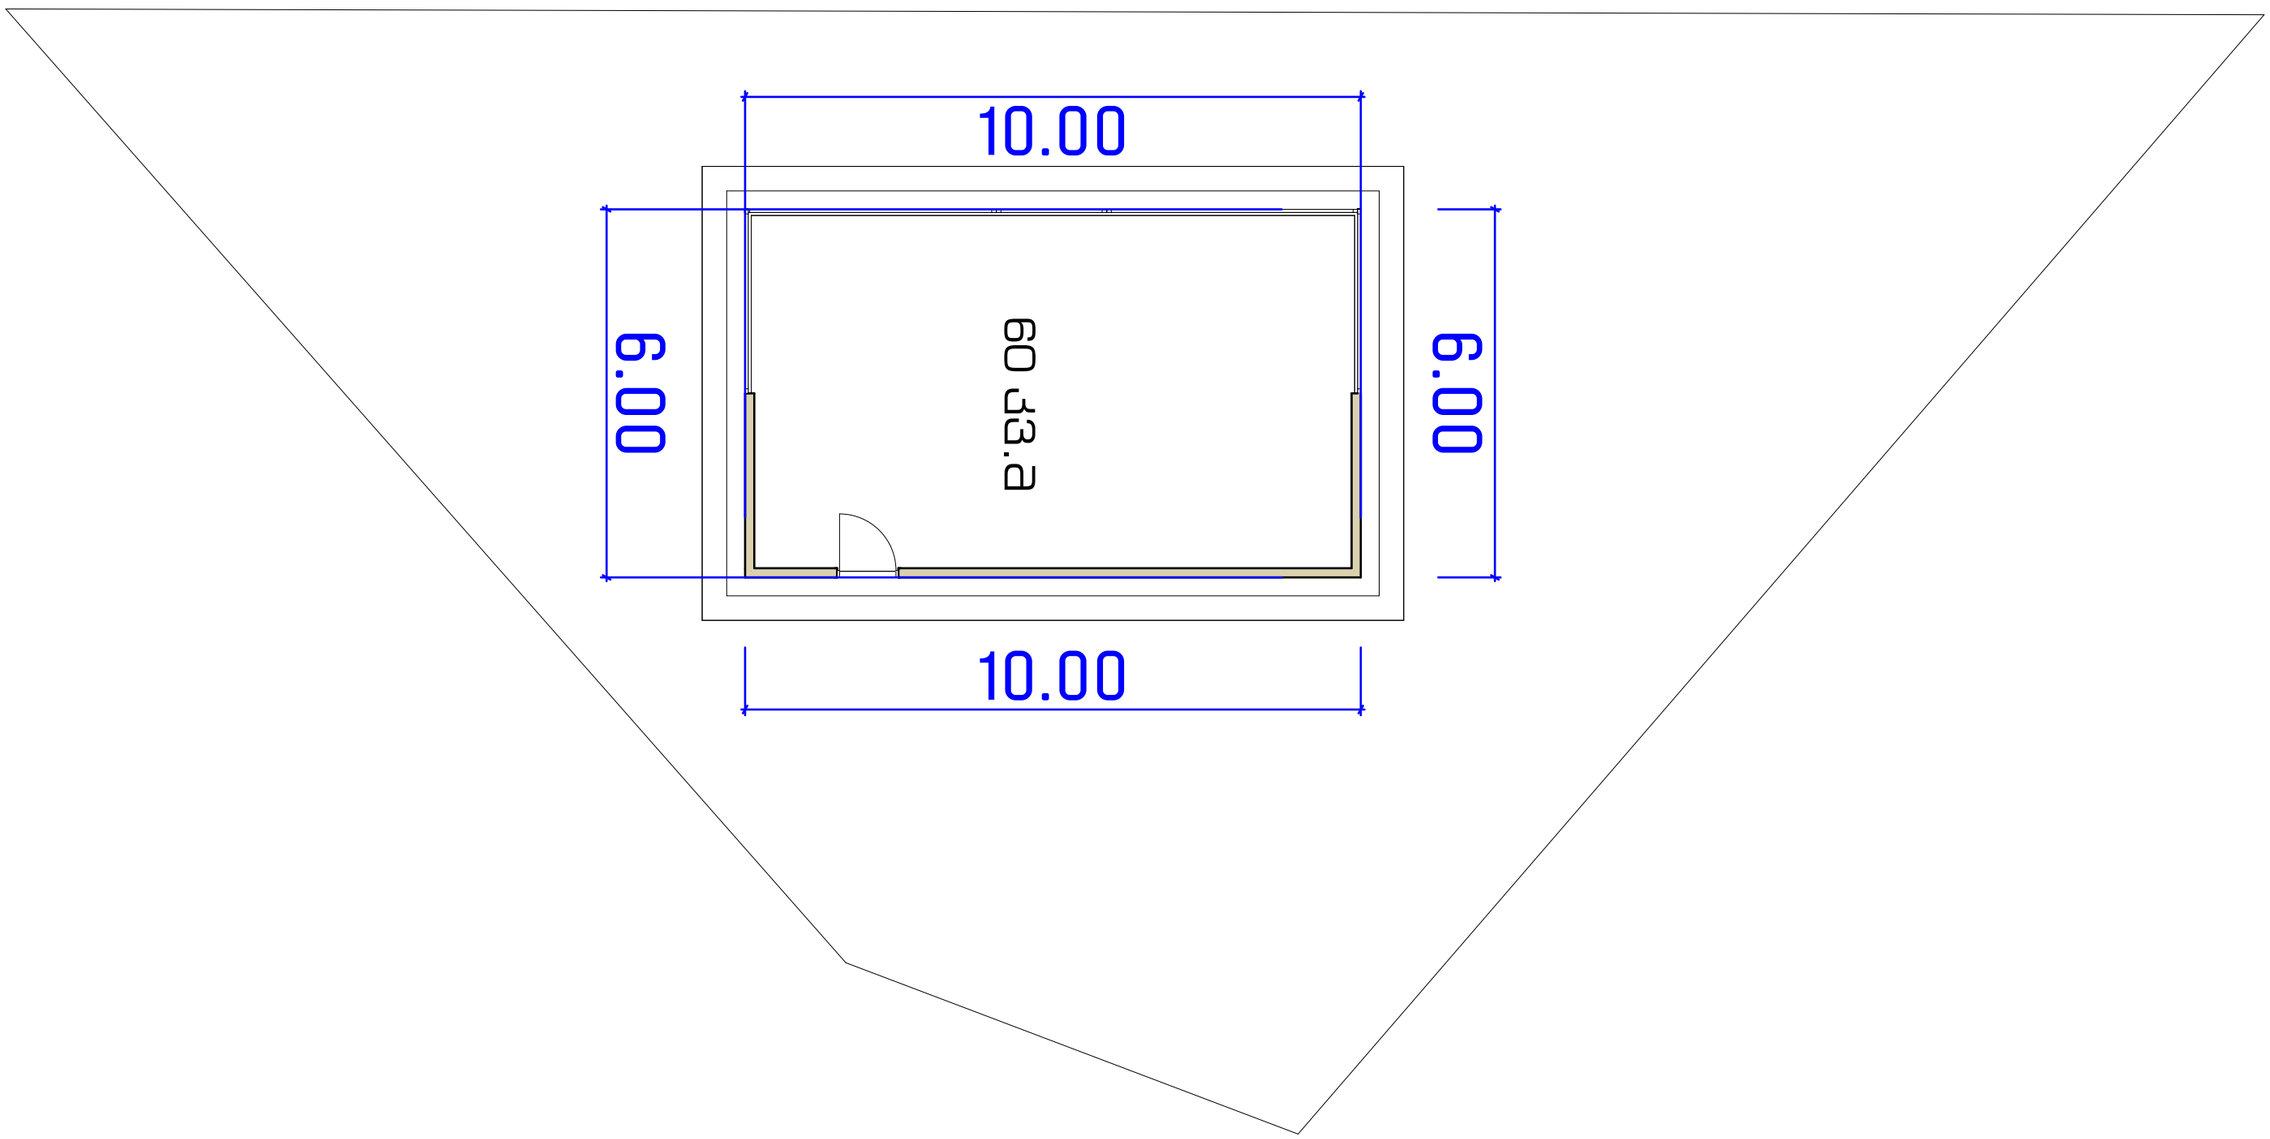

გვერდითა ფასადი

შავი მეტალის კონტური
RAL 9005

შავი მეტალო-პლასტმასის ვიტრაჟი
RAL 9005

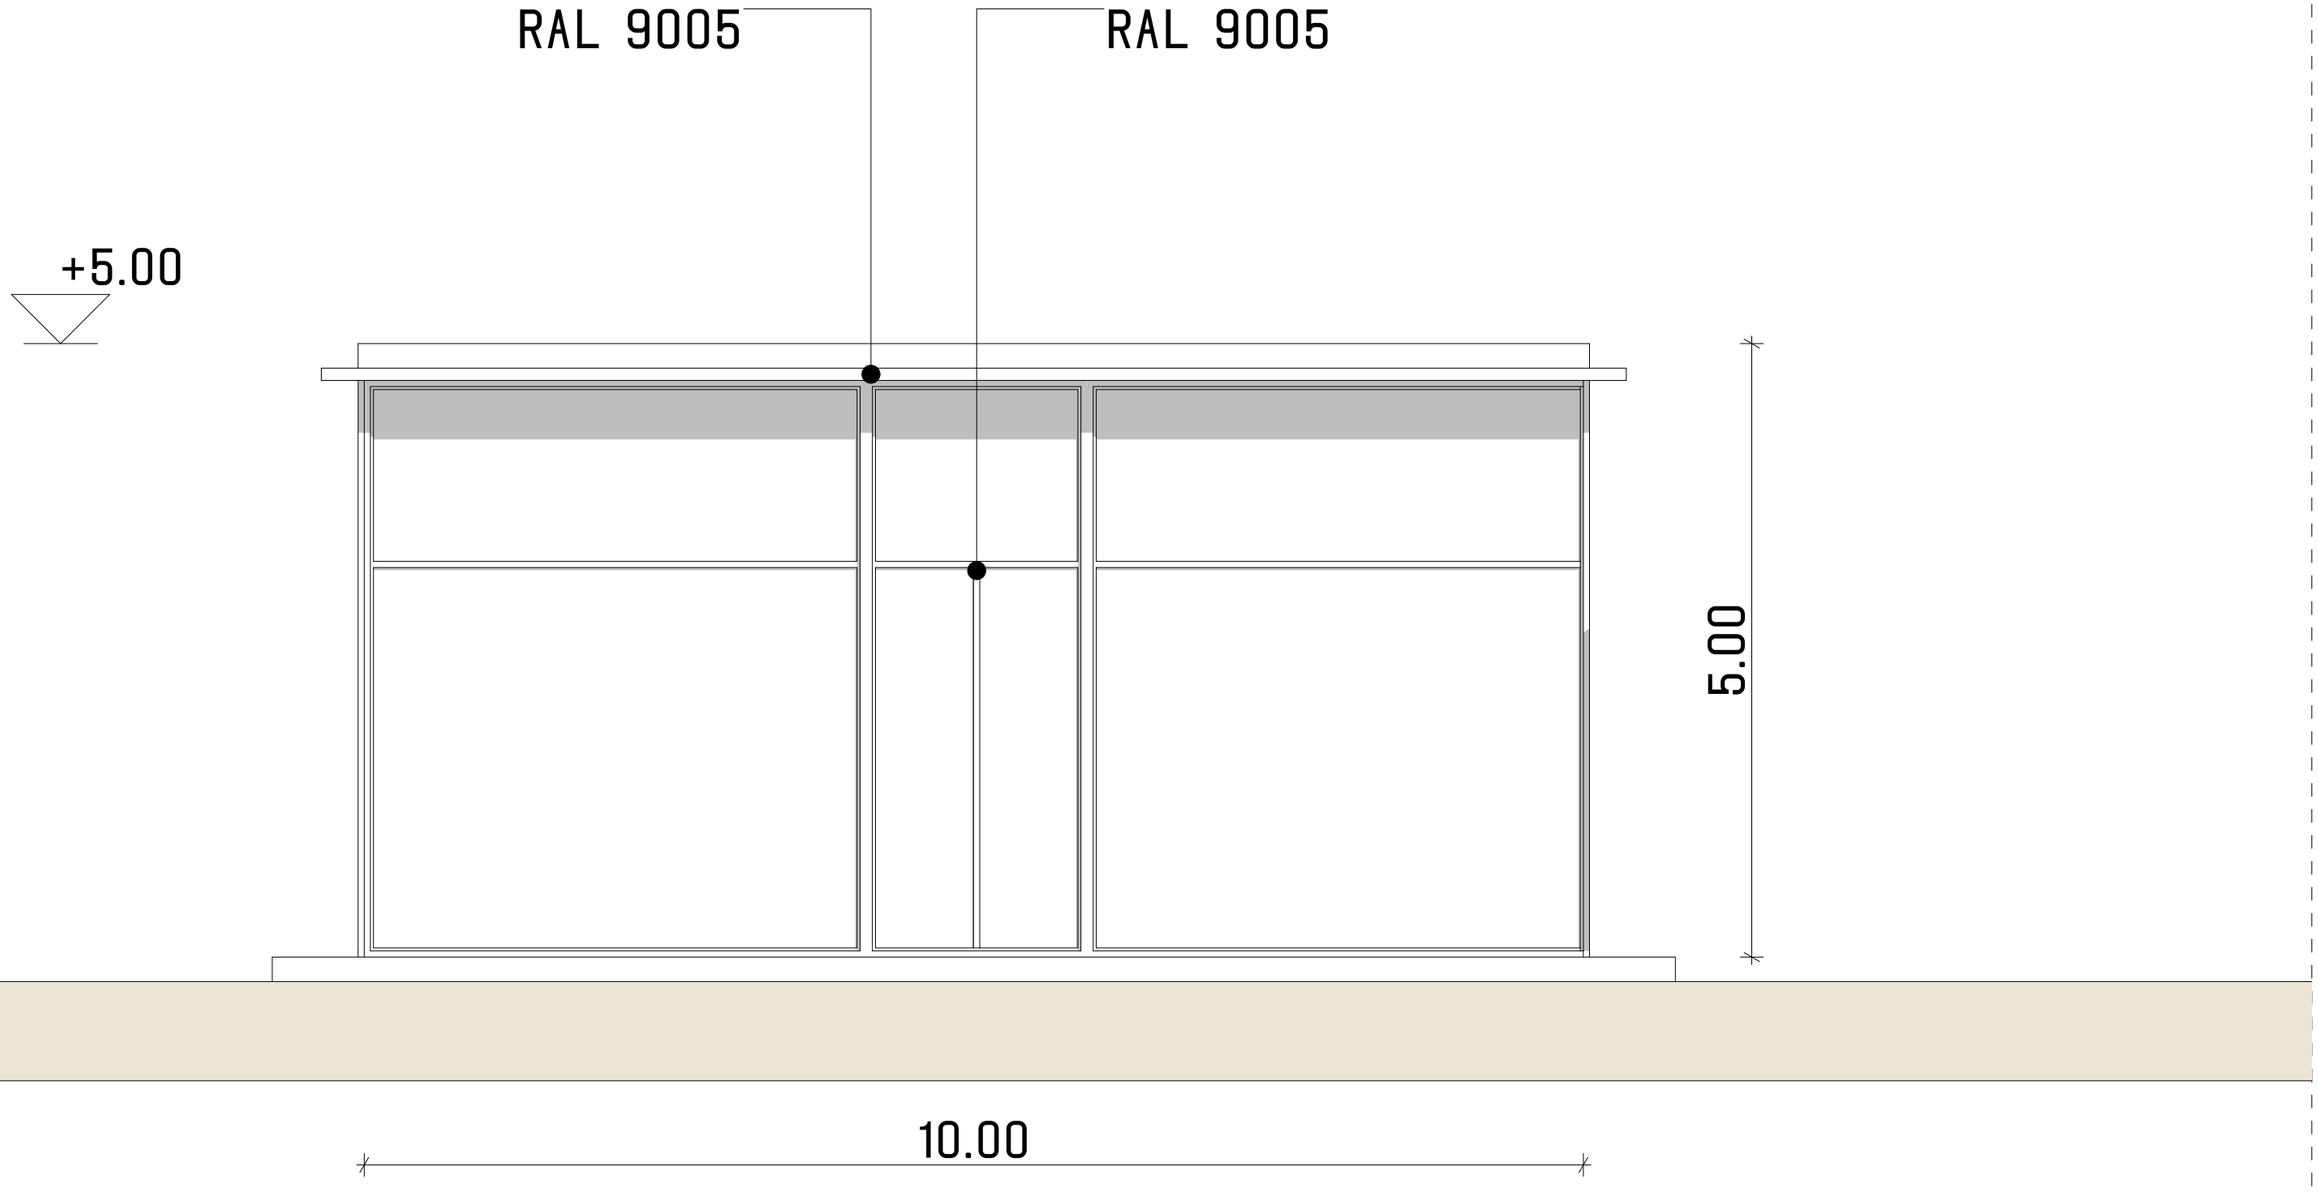

გვერდითა ფასადი

+8.00

შავი მეტალის კონტური
RAL 9005

შავი მეტალო-პლასტმასის ვიტრაჟი
RAL 9005

ლესვა/ღებვა RAL 9007

+5.00

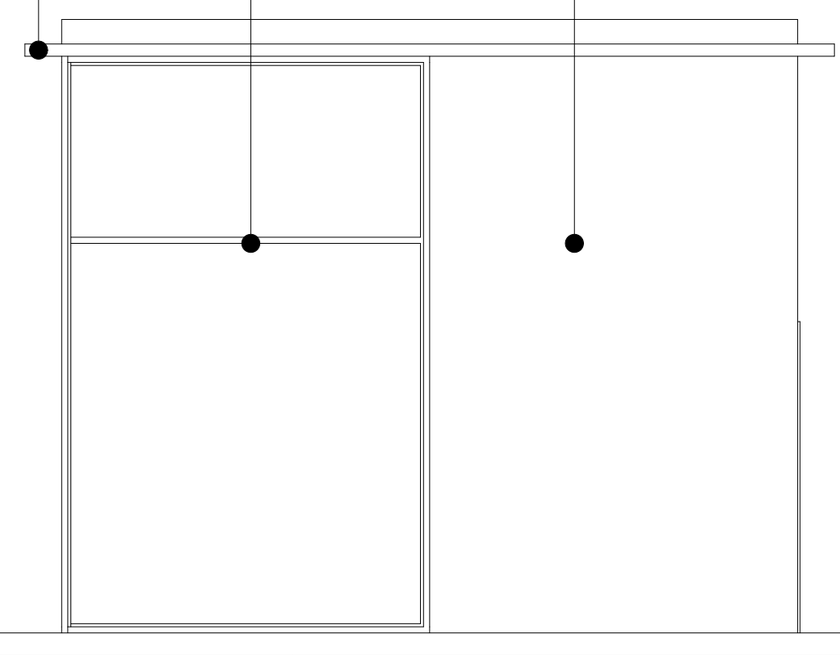

5.00

0.00

6.00



შავი მეტალის კონტური
RAL 9005

შავი მეტალო-პლასტმასის ვიტრაჟი
RAL 9005

ლესვა/ღებვა RAL 9007

ფოტომონტაჟი


შავი მეტალის კონტური
RAL 9005
შავი მეტალო-პლასტმასის ვიტრაჟი
RAL 9005
ლესვა/ღებვა RAL 9007
+5.00
5.00
6.00
0.00


შავი მეტალის კონტური
RAL 9005
შავი მეტალო-პლასტმასის ვიტრაჟი
RAL 9005
+5.00
5.00
0.00

