სასტუმრო კომპლექსის მშენებლობა
±0.00=451.0

CLIENT	შ.პ.ს. "ობობი ჯგუფი"
PROJECT	მრავალფუნქციური კომპლექსის მშენებლობა "ა" ბლოკის
ADDRESS	ქ. ობობეთი, კოტე ხუციშვილის ქუჩა №8
ტოპოგრაფია	მთაო
ფილიალი	შ.პ.ს.
ა/მ. პროექტი	პ.პ.ქ.პ.პ
	პ.პ.ქ.პ.პ
ელ. პროექტი	პ.პ.ქ.პ.პ
	პ.პ.ქ.პ.პ
ავტორი	შ.პ.ს. "ობობი ჯგუფი"

ნახაზის დასახელება	ტერიტორიის გენერალური გეგმა
SCALE	1:250
DATE OF ISSUE	DRWG.
	ტერიტორიის კოორდინატების სქემა
PAPER SIZE	A - 1
PROJECT #	

ტერიტორიის გეგმა

ნახაზის ნომერი ან სახელწოდება ცვლილების შემთხვევაში


15ეს
ეს
ეს

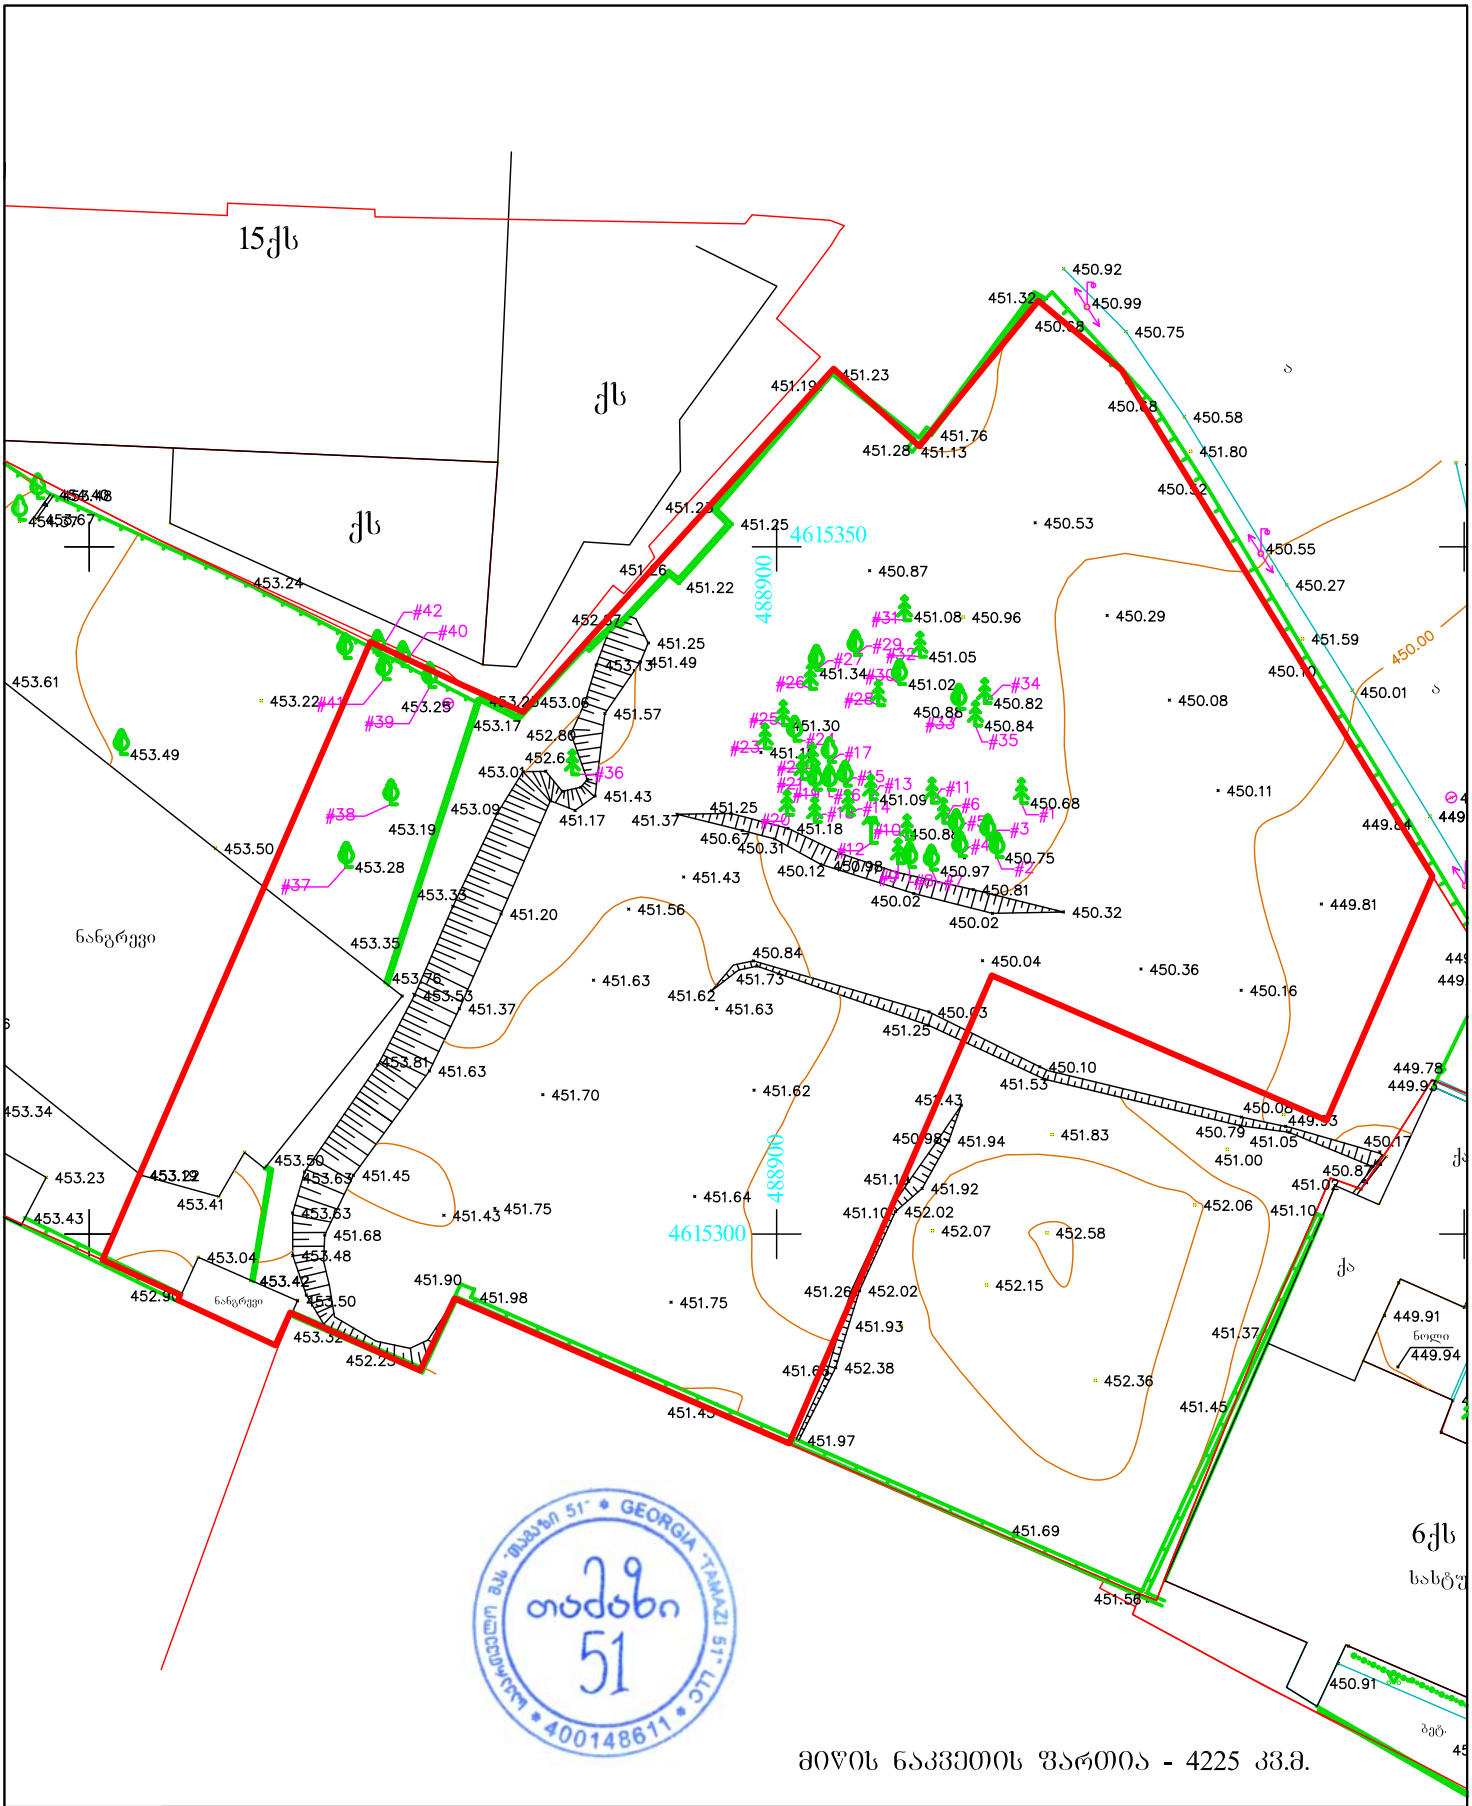

მიწის ნაკვეთის ფართია - 4225 კვ.მ.

მისამართი: ქ. თბილისი, წულუკიძის ქ. №6 ს/კ 01.17.10.008.153

- არასაცხოვრებელი შენობა
- საცხოვრებელი შენობა
- შენებადი ნაგებობა
- ფარდული
- ბორდიური
- ღობე
- კედელი
- რკინიგზა
- მაღალი ძაბვის ელექტრო გადამცემი ხაზი
- ხეები
- სამეთვალყურეო ჭები
- რეზერვუარი
- სატრანსფორმატორო ჯიხური
- რელიეფი
- UTM (საერთაშორისო) სისტემის კოორდინატები

შ.პ.ს. „თამაზი 51“		
დირექტორი		თ. მამულაშვილი
შემასრულა		თ. მამულაშვილი
მასშტაბი 1:500	გაიცა:	08.08.2020